


Q29


Rua Alfredo Lutz

Rua João Gonçalves da Silva

Rua Ary Alady Pedrotti

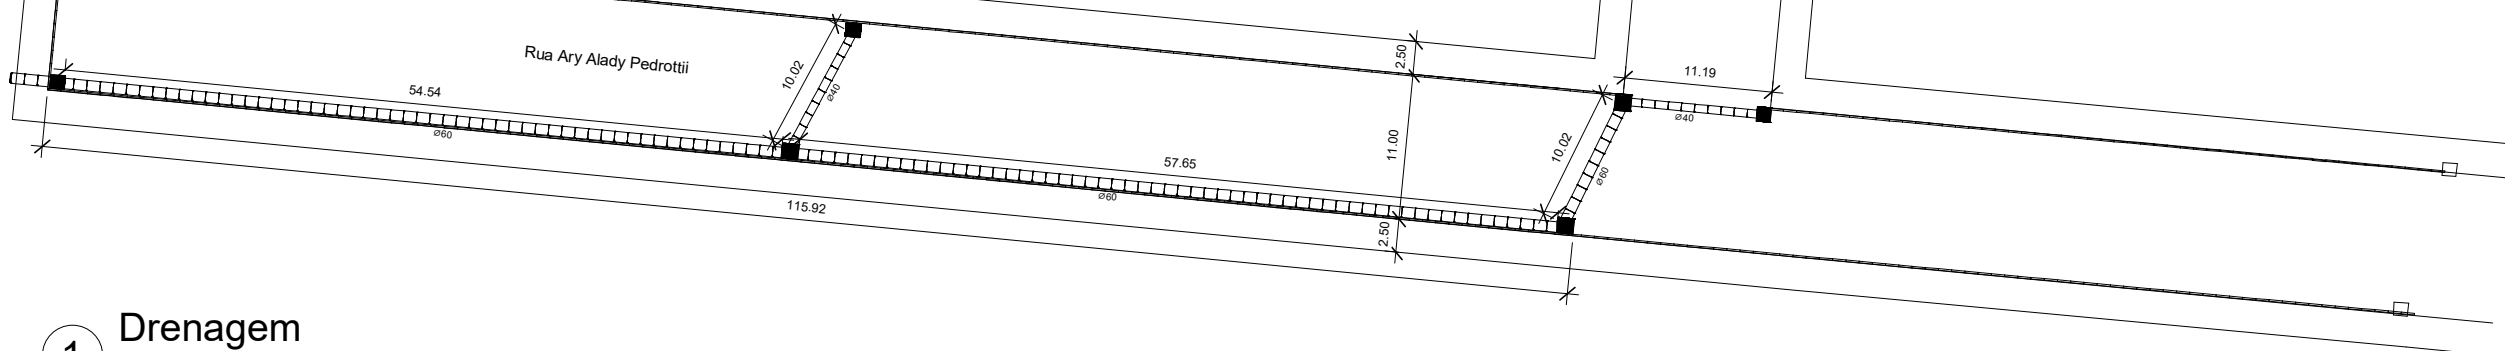

1 Drenagem
1 : 350

Pavimentação Rua Ary Alady Pedrotti				
 PROPRIETÁRIO: _____ Prefeitura Municipal de Ernestina/RS		RESPONSÁVEL TÉCNICO: _____ Micheli Goedel CREARS 243.027		
ÁREA TOTAL: 1.939,00m ²	ESCALA: 1 : 350	ASSUNTO: Drenagem	DATA: 17/09/2024	Nº FOLHA: A102