


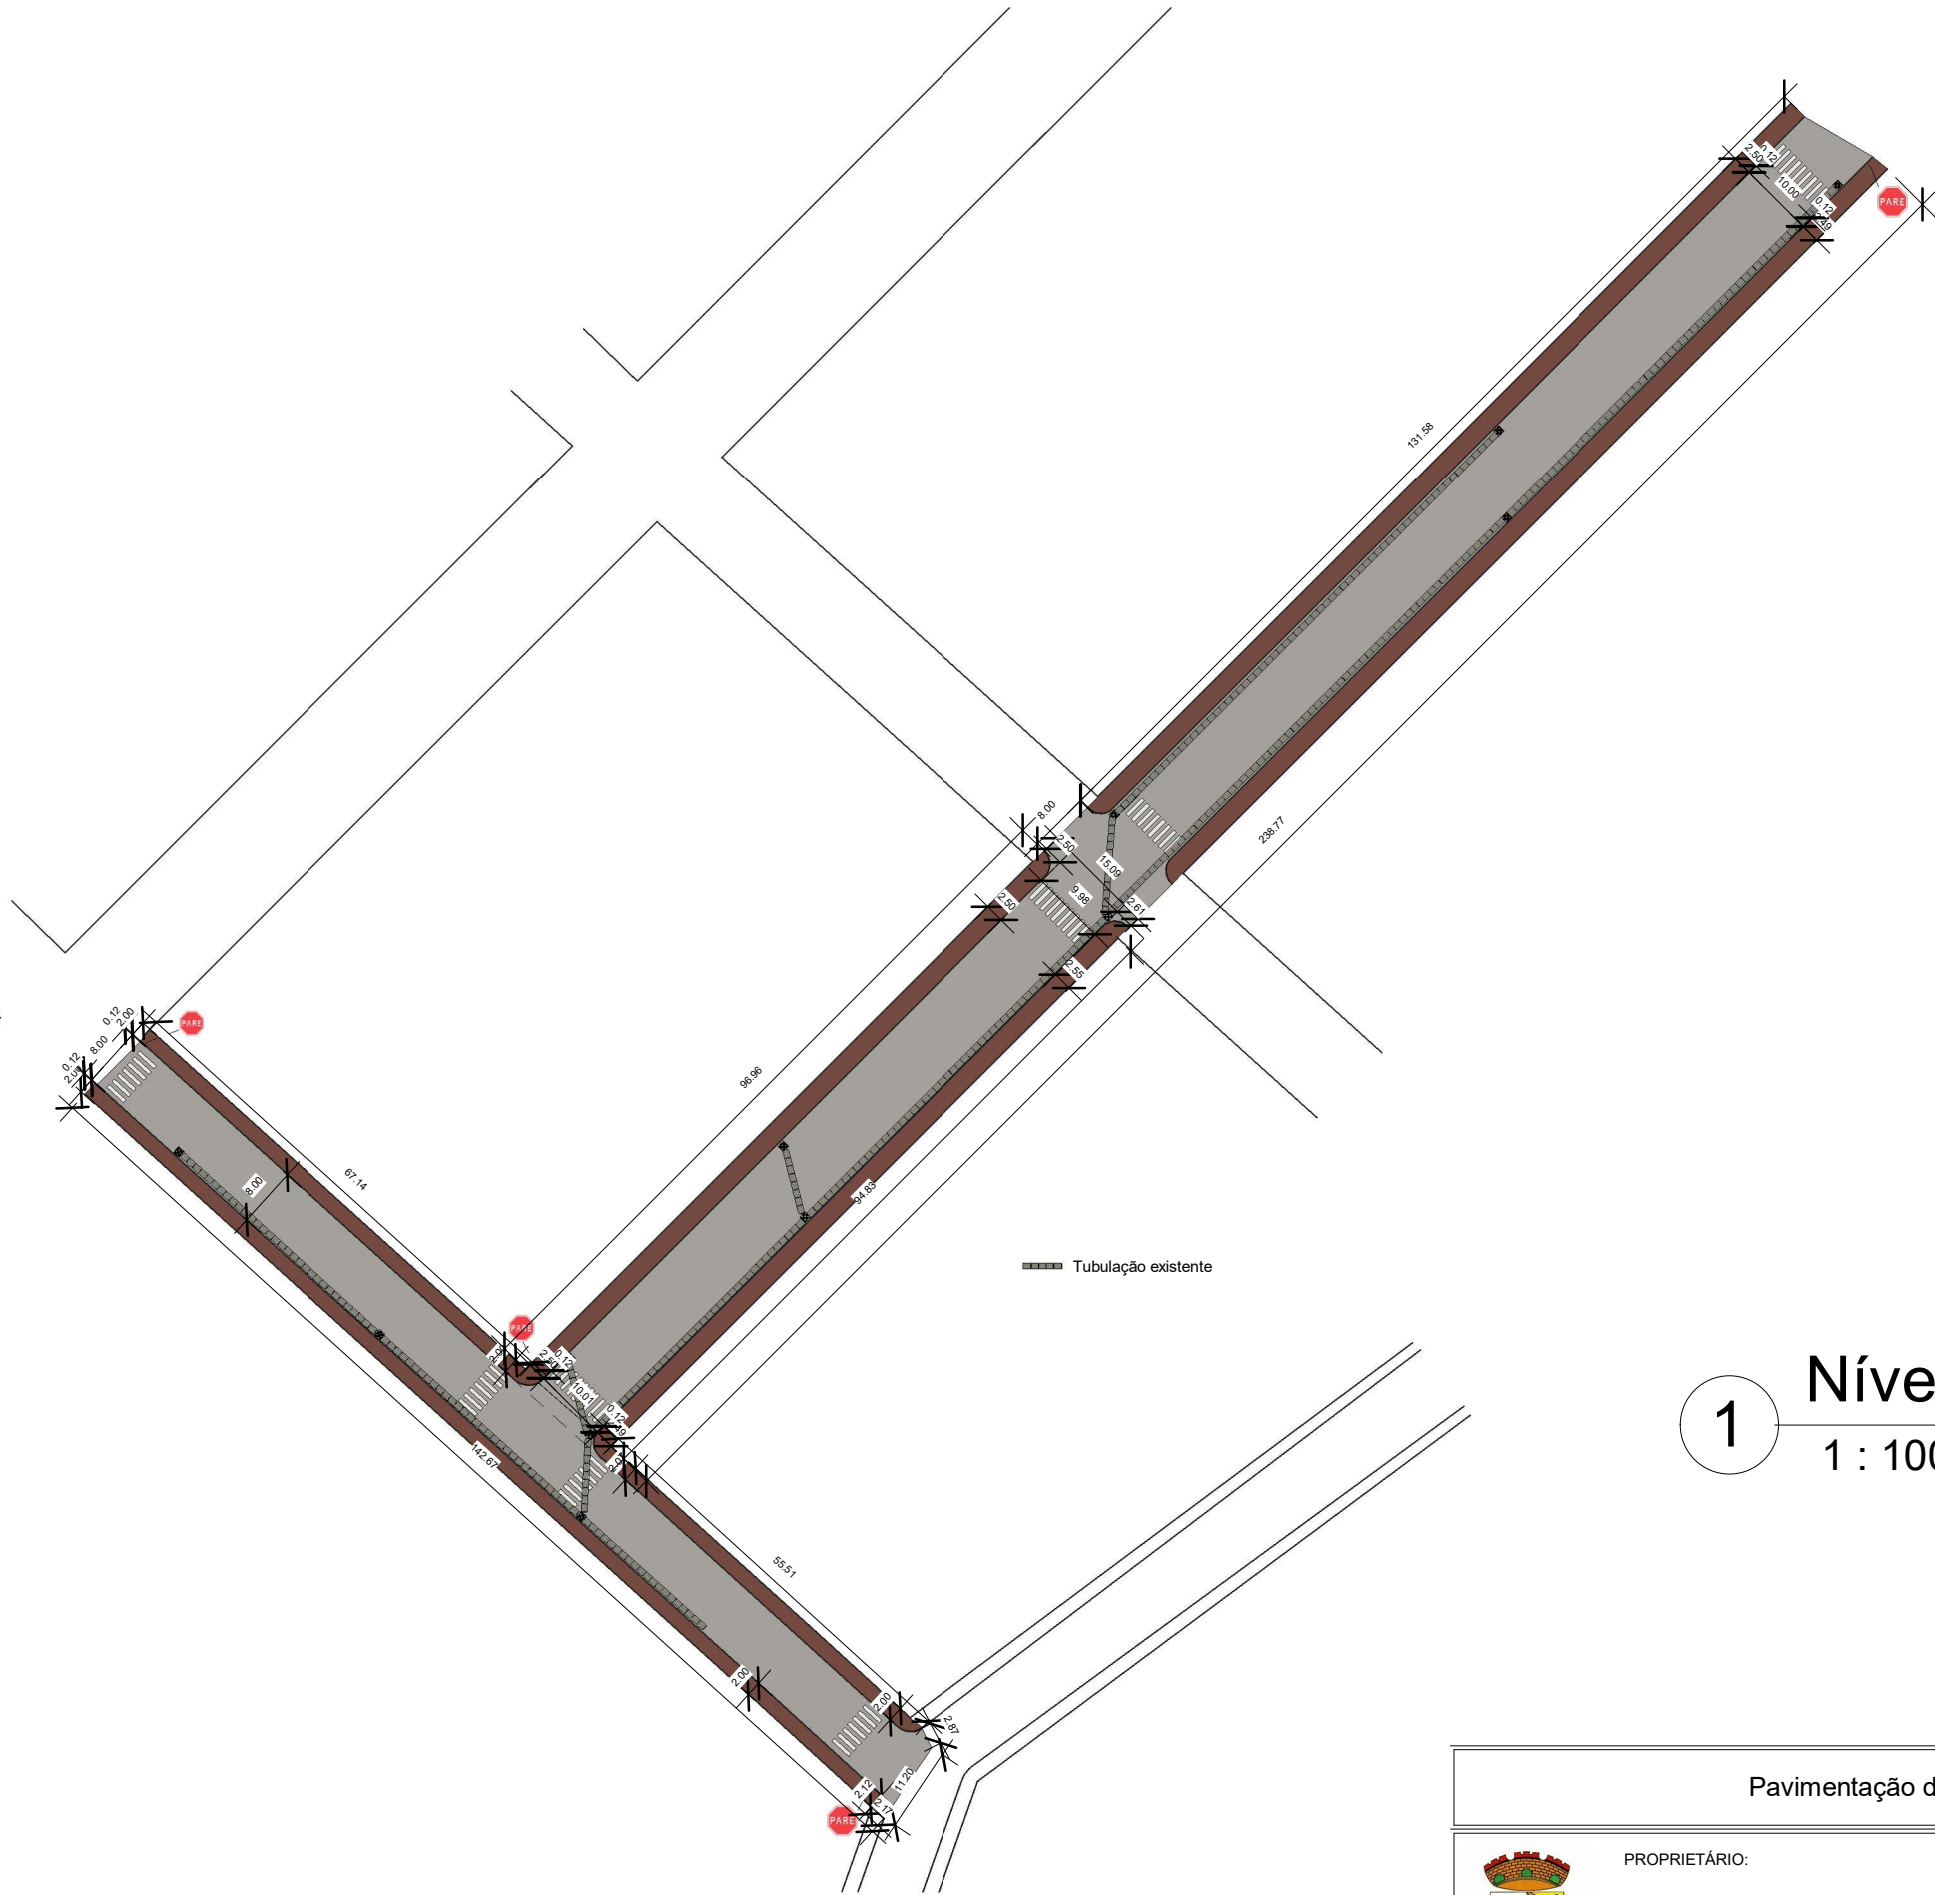

1 Nível 1
1 : 1000

Pavimentação das Ruas Alfredo Lutz e Gustavo Emilio Hoppen				
	PROPRIETÁRIO:		RESPONSÁVEL TÉCNICO:	
	_____ Prefeitura Municipal de Ernestina		_____ Mariana Knoff Vargas CREA/RS 243.027	
ÁREA TOTAL:	ESCALA:	ASSUNTO:	DATA:	Nº FOLHA:
3.570 m²	1 : 1000	Rua Alfredo Lutz e Rua Gustavo Emilio Hoppen	26/11/2025	A01