




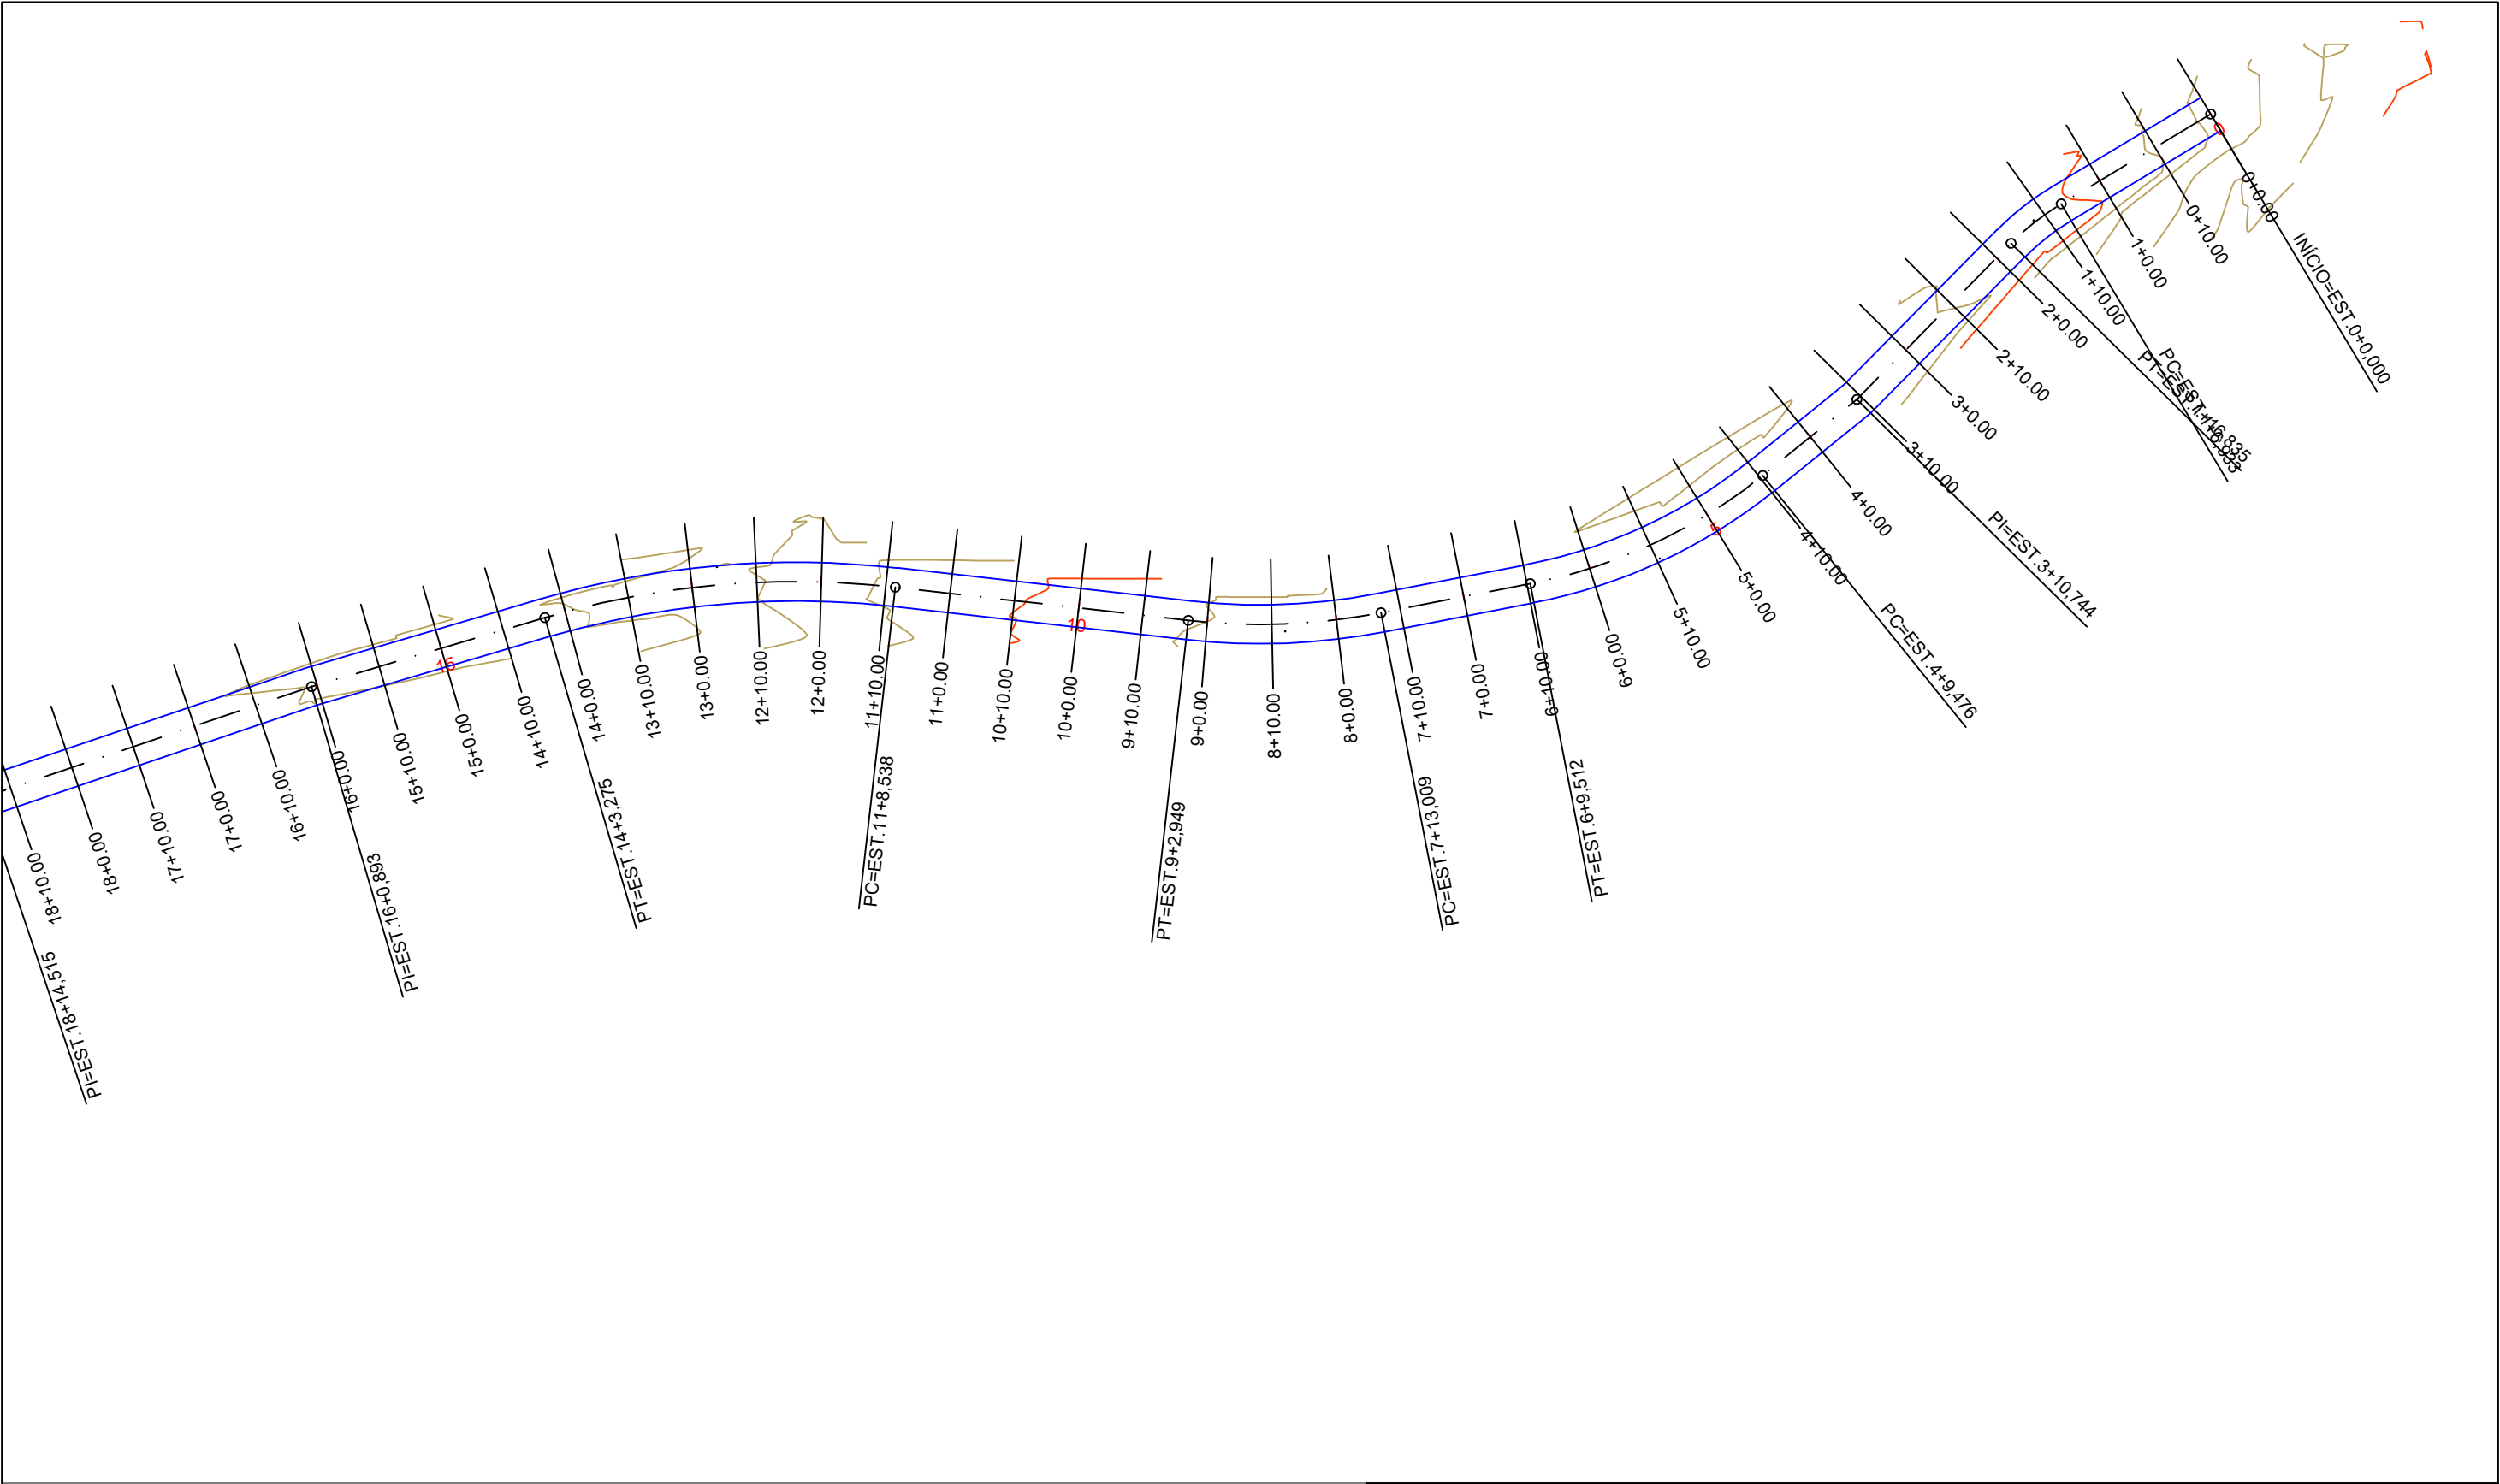


	OBRA: PAVIMENTAÇÃO RUA ALBINO WOLLMANN		LOCAL: ERNESTINA - RS	
	RESPONSÁVEL TÉCNICO: MARIANA KNOFF VARGAS CREA-RS 254.886		PROPRIETÁRIO: PREFEITURA DE ERNESTINA CNPJ: 92.406.180/0001-24	
DATA: NOVEMBRO 2025	PROJETO: PROJETO GEOMÉTRICO			FOLHA: 01
ESCALA: 1:1000				

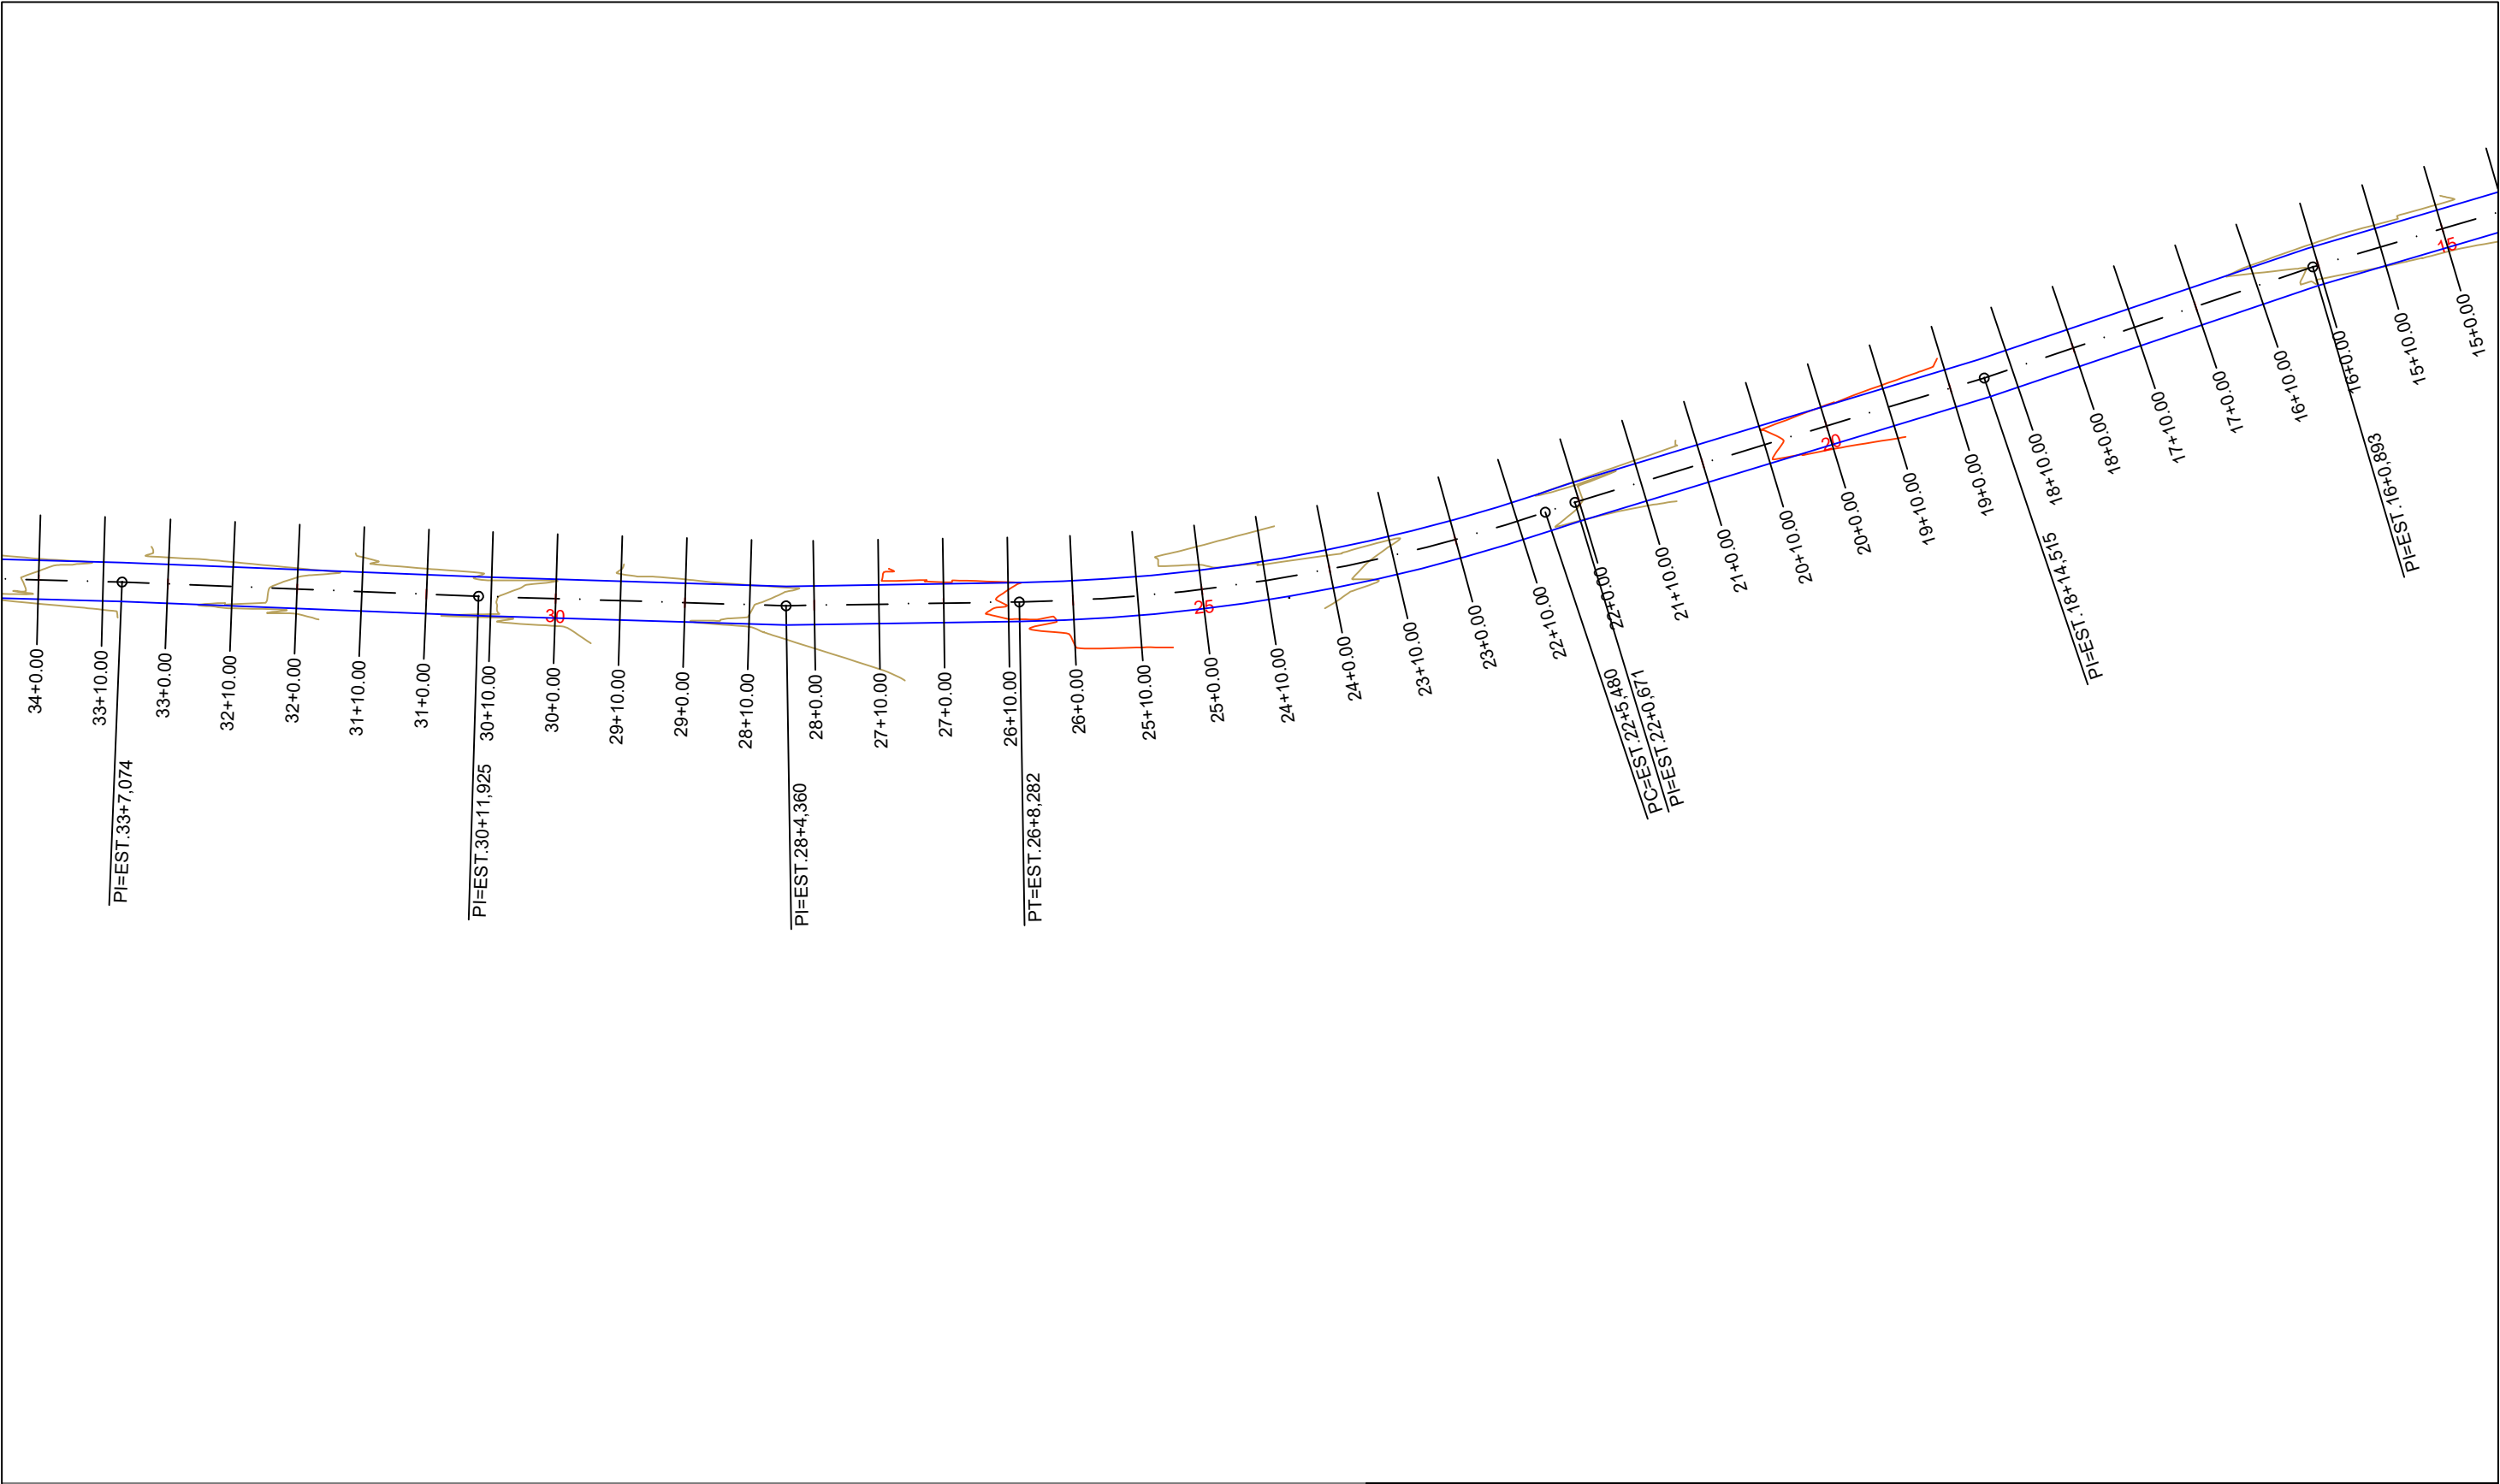

	OBRA: PAVIMENTAÇÃO RUA ALBINO WOLLMANN		LOCAL: ERNESTINA - RS	
	RESPONSÁVEL TÉCNICO: MARIANA KNOFF VARGAS CREA-RS 254.886		PROPRIETÁRIO: PREFEITURA DE ERNESTINA CNPJ: 92.406.180/0001-24	
	DATA: NOVEMBRO 2025	PROJETO: PROJETO GEOMÉTRICO		FOLHA: 02
	ESCALA: 1:1000			

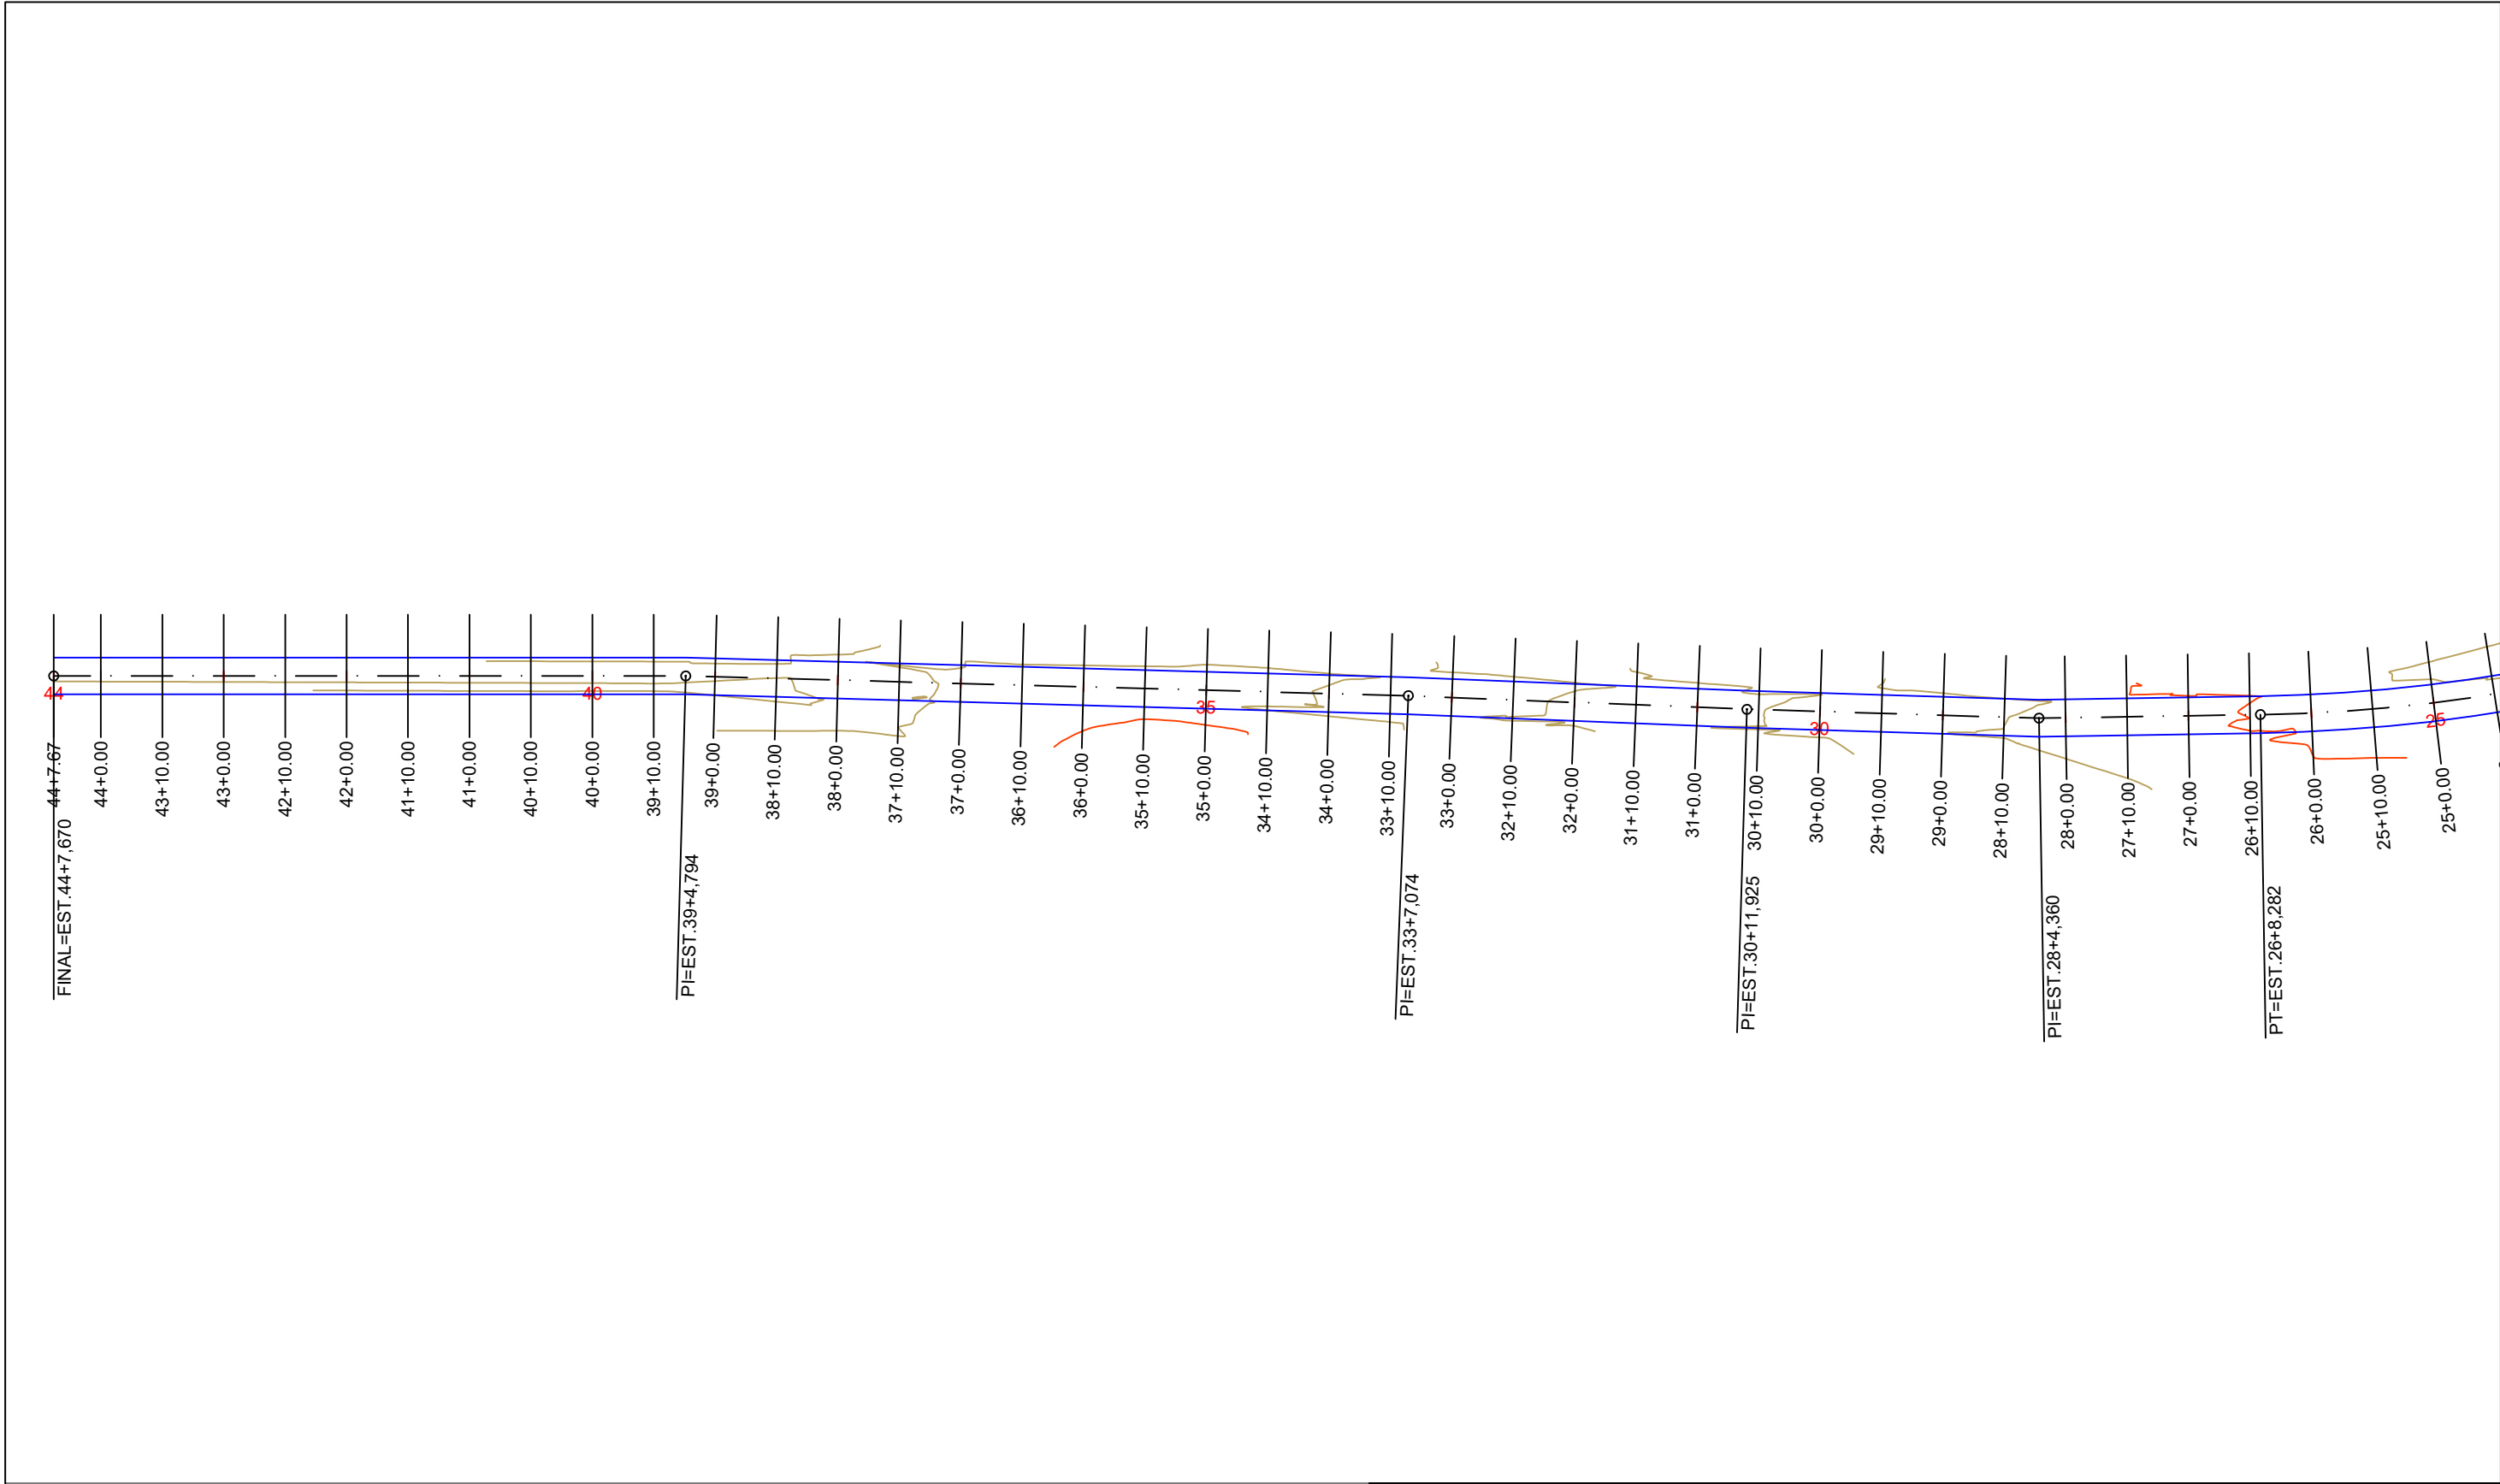

	OBRA: PAVIMENTAÇÃO RUA ALBINO WOLLMANN		LOCAL: ERNESTINA - RS	
	RESPONSÁVEL TÉCNICO: MARIANA KNOFF VARGAS CREA-RS 254.886		PROPRIETÁRIO: PREFEITURA DE ERNESTINA CNPJ: 92.406.180/0001-24	
	DATA: NOVEMBRO 2025	PROJETO: PROJETO GEOMÉTRICO		
ESCALA: 1:1000				

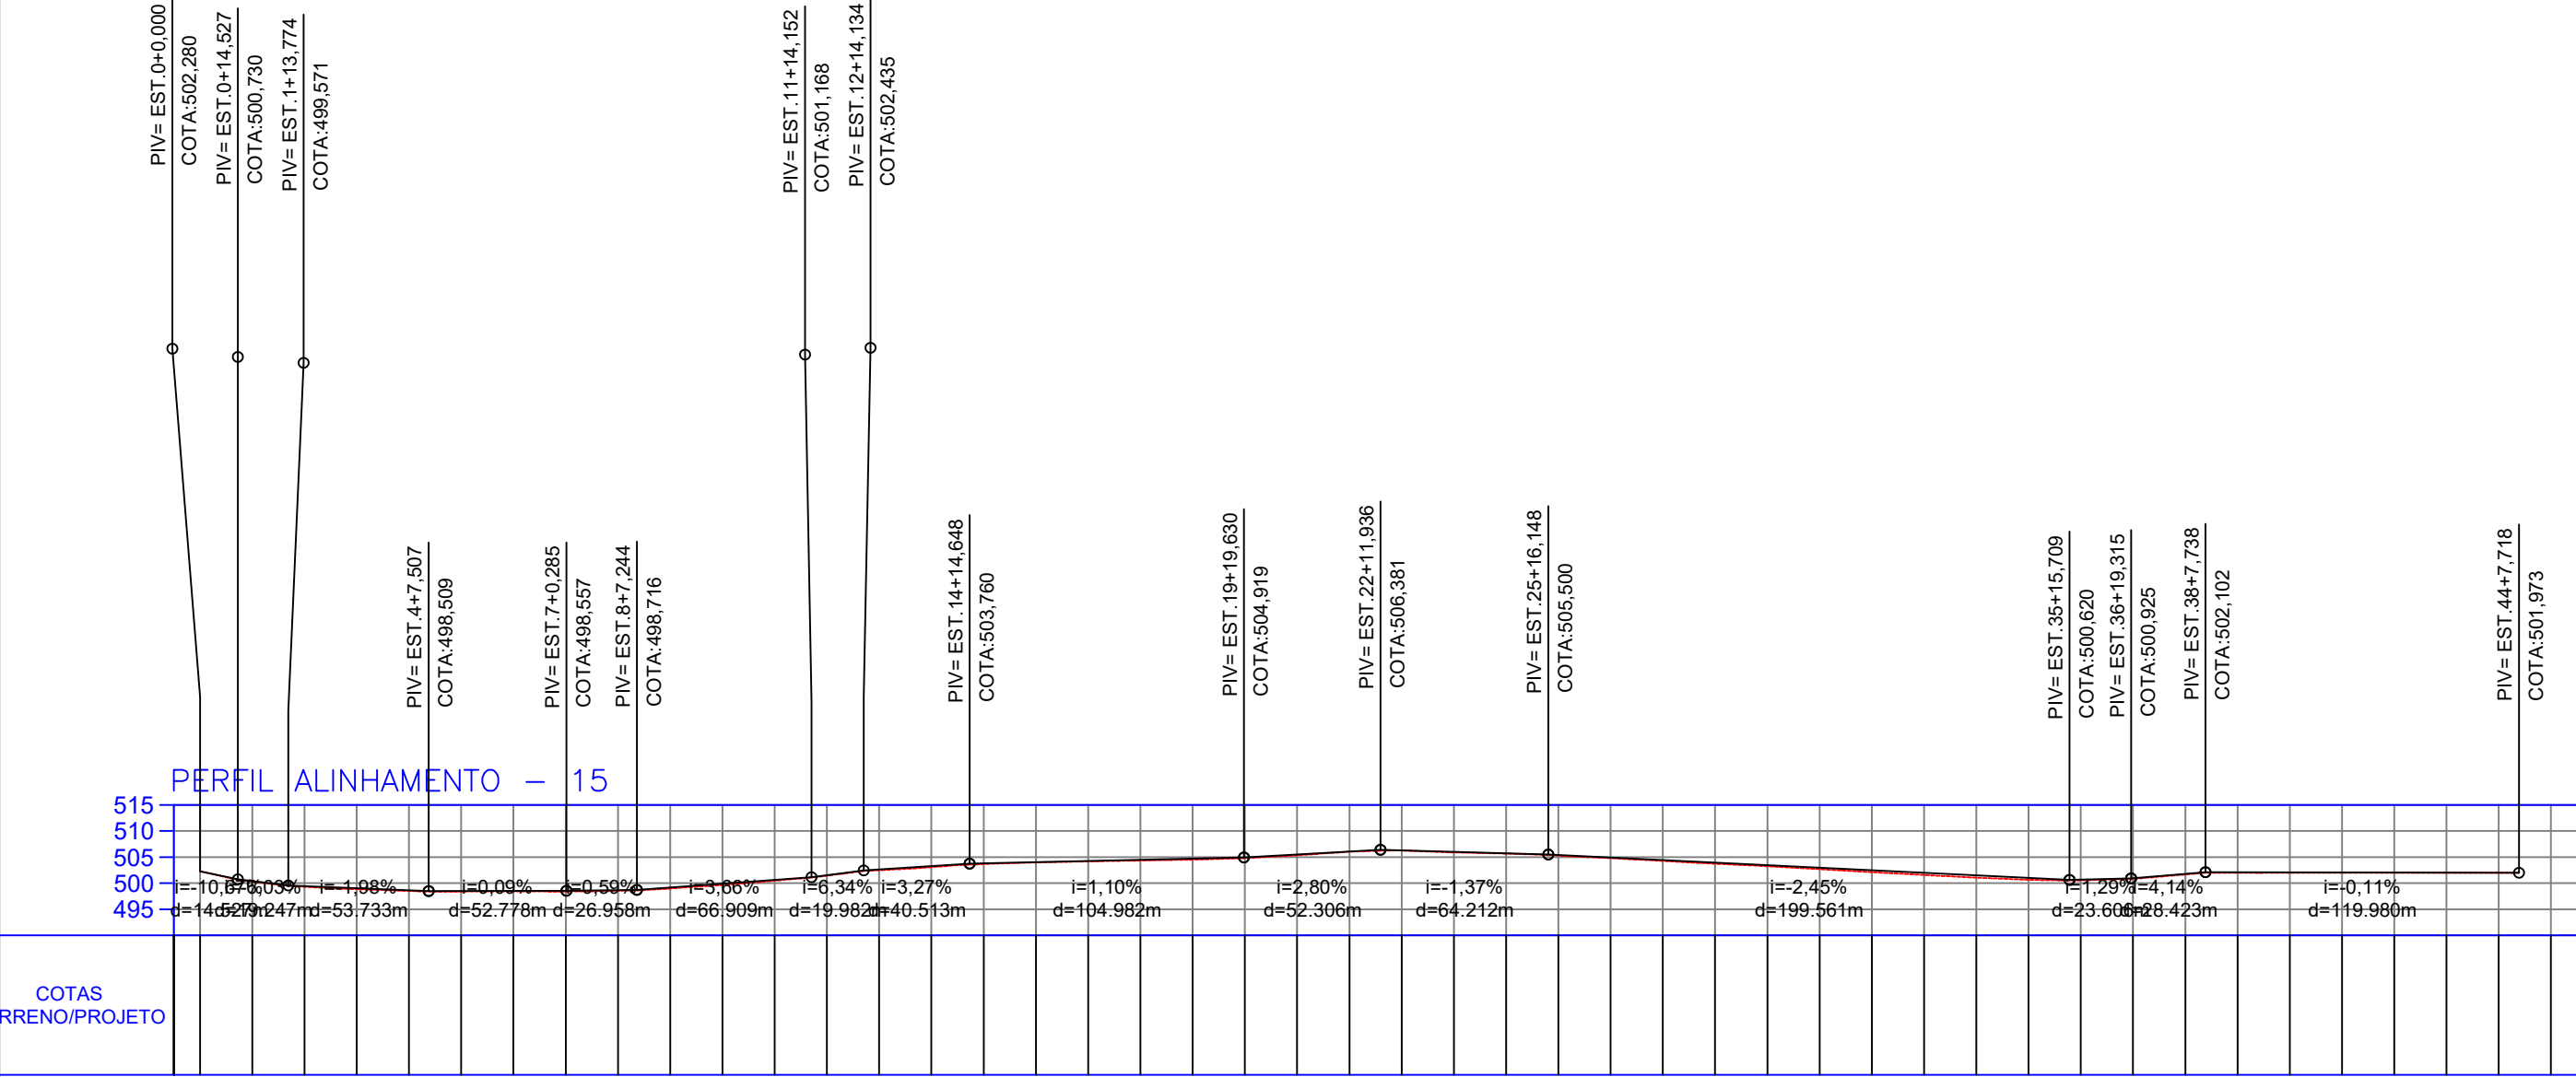

ESTAQUEAMENTO	0+0000+0100+0200+0300+0400+0500+0600+0700+0800+0900+1000+1100+1200+1300+1400+1500+1600+1700+1800+1900+2000+2100+2200+2300+2400+2500+2600+2700+2800+2900+3000+3100
---------------	---

ATERRO	0.000 0.071 0.085 0.088 0.143 0.211 0.201 0.168 0.143 0.108 0.118 0.111 0.103 0.127 0.150 0.154 0.120 0.124 0.191 0.228 0.263 0.209 0.151 0.093 0.096 0.095 0.142 0.215 0.223 0.173 0.164 0.095 0.064 0.072 0.085 0.112 0.140 0.165 0.193 0.167 0.118 0.136 0.146 0.085 0.024 0.152 0.015 0.062 0.102 0.071 0.056 0.065 0.140 0.135 0.123 0.147 0.171 0.202 0.210 0.206 0.201 0.235 0.273 0.323 0.358 0.377 0.405 0.425 0.428 0.397 0.358 0.195 0.125 0.110 0.106 0.115 0.101 0.112 0.115 0.103 0.091 0.079 0.068 0.056 0.044 0.033 0.021 0.009
--------	--

	OBRA: PAVIMENTAÇÃO RUA ALBINO WOLLMANN	LOCAL: ERNESTINA - RS
	RESPONSÁVEL TÉCNICO: MARIANA KNOFF VARGAS CREA-RS 254.886	PROPRIETÁRIO: PREFEITURA DE ERNESTINA CNPJ: 92.406.180/0001-24
DATA: NOVEMBRO 2025	PROJETO: PROJETO GEOMÉTRICO	
ESCALA: 1:1000	FOLHA: 04	





VOLUME TOTAL							
Estaca	Área de Corte (m²)	Área de Aterro (m²)	Volume de Corte (m3)	Volume de Aterro (m3)	Volum. Corte Acum. (m3)	Volum Aterro Acum. (m3)	Volume Líquido (m3)
0+000,00	2,31	0,03	0.00	0,00	0,00	0,00	0,00
0+010,00	1,55	0,10	19.26	0,68	19,26	0,68	18,57
0+020,00	1,43	0,20	14.89	1,52	34,15	2,20	31,95
0+030,00	1,58	0,22	15.10	2,09	49,25	4,29	44,96
0+040,00	1,30	0,21	14.50	2,10	63,74	6,39	57,36
0+050,00	0,89	0,27	10.96	2,40	74,70	8,79	65,92
0+060,00	0,79	0,31	8.42	2,91	83,13	11,70	71,43
0+070,00	0,89	0,32	8.41	3,15	91,54	14,85	76,68
0+080,00	1,10	0,28	9.97	2,96	101,50	17,81	83,69
0+090,00	1,33	0,23	12.14	2,56	113,65	20,38	93,27
0+100,00	1,29	0,22	13.17	2,24	126,81	22,61	104,20
0+110,00	1,28	0,23	12.93	2,23	139,75	24,84	114,91
0+120,00	1,33	0,22	13.13	2,20	152,88	27,04	125,83
0+130,00	1,20	0,20	12.74	2,04	165,61	29,09	136,53
0+140,00	1,21	0,10	12.07	1,50	177,68	30,59	147,09
0+150,00	1,21	0,13	12.11	1,15	189,78	31,74	158,04
0+160,00	1,41	0,10	13.13	1,15	202,92	32,89	170,03
0+170,00	1,30	0,17	13.53	1,36	216,45	34,25	182,20
0+180,00	1,00	0,21	11.42	1,94	227,87	36,19	191,69
0+190,00	0,86	0,23	9.26	2,23	237,13	38,42	198,71
0+200,00	0,82	0,25	8.39	2,40	245,52	40,82	204,70
0+210,00	1,17	0,14	9.92	1,94	255,44	42,75	212,69
0+220,00	1,52	0,06	13.45	1,01	268,89	43,76	225,13
0+230,00	1,83	0,04	16.75	0,51	285,64	44,27	241,37
0+240,00	1,78	0,04	18.04	0,39	303,68	44,66	259,02
0+250,00	1,53	0,05	16.54	0,44	320,22	45,10	275,12
0+260,00	1,28	0,01	14.02	0,30	334,23	45,40	288,84
0+270,00	1,41	0,05	13.43	0,28	347,67	45,68	301,99
0+280,00	1,23	0,03	13.22	0,37	360,89	46,06	314,84
0+290,00	1,34	0,02	12.85	0,26	373,74	46,32	327,42

VOLUME TOTAL							
Estaca	Área de Corte (m²)	Área de Aterro (m²)	Volume de Corte (m3)	Volume de Aterro (m3)	Volum. Corte Acum. (m3)	Volum Aterro Acum. (m3)	Volume Líquido (m3)
0+300,00	1,16	0,07	12.51	0,48	386,25	46,80	339,45
0+310,00	1,58	0,01	13.71	0,42	399,96	47,22	352,73
0+320,00	1,90	0,06	17.39	0,34	417,35	47,56	369,78
0+330,00	1,86	0,05	18.78	0,53	436,12	48,09	388,03
0+340,00	1,74	0,00	18.02	0,27	454,15	48,36	405,79
0+350,00	1,51	0,03	16.26	0,17	470,41	48,54	421,87
0+360,00	1,25	0,07	13.80	0,52	484,21	49,06	435,15
0+370,00	1,10	0,05	11.78	0,60	495,99	49,66	446,33
0+380,00	0,91	0,16	10.08	1,06	506,07	50,72	455,35
0+390,00	1,16	0,08	10.37	1,20	516,43	51,92	464,51
0+400,00	1,51	0,02	13.37	0,46	529,80	52,38	477,43
0+410,00	1,46	0,03	14.84	0,23	544,64	52,61	492,03
0+420,00	1,33	0,02	13.94	0,25	558,58	52,86	505,72
0+430,00	1,76	0,02	15.48	0,17	574,06	53,03	521,03
0+440,00	2,00	0,01	18.82	0,11	592,88	53,14	539,74
0+450,00	1,33	0,03	16.65	0,18	609,53	53,32	556,20
0+460,00	2,01	0,00	16.71	0,17	626,24	53,49	572,75
0+470,00	1,98	0,02	19.98	0,14	646,22	53,63	592,59
0+480,00	2,38	0,04	21.77	0,33	667,98	53,95	614,03
0+490,00	2,18	0,03	22.74	0,34	690,73	54,29	636,43
0+500,00	2,00	0,00	20.93	0,14	711,65	54,43	657,23
0+510,00	2,24	0,09	21.26	0,43	732,91	54,85	678,06
0+520,00	1,42	0,11	18.34	0,95	751,25	55,80	695,44
0+530,00	1,50	0,12	14.60	1,14	765,85	56,94	708,91
0+540,00	1,59	0,05	15.45	0,86	781,30	57,80	723,49
0+550,00	1,55	0,02	15.71	0,37	797,01	58,17	738,83
0+560,00	1,31	0,01	14.31	0,19	811,32	58,36	752,96
0+570,00	1,05	0,07	11.88	0,43	823,20	58,80	764,40
0+580,00	1,05	0,08	10.53	0,76	833,73	59,55	774,18
0+590,00	1,00	0,08	10.25	0,80	843,98	60,35	783,63

	OBRA:		LOCAL:	
	PAVIMENTAÇÃO RUA ALBINO WOLLMANN		ERNESTINA - RS	
	RESPONSÁVEL TÉCNICO:		PROPRIETÁRIO:	
	MARIANA KNOFF VARGAS CREA-RS 254.886		PREFEITURA DE ERNESTINA CNPJ: 92.406.180/0001-24	
DATA:		PROJETO:		FOLHA:
NOVEMBRO 2025		PROJETO GEOMÉTRICO		
ESCALA:				05
1:1000				





VOLUME TOTAL							
Estaca	Área de Corte (m²)	Área de Aterro (m²)	Volume de Corte (m3)	Volume de Aterro (m3)	Volum. Corte Acum. (m3)	Volum Aterro Acum. (m3)	Volume Líquido (m3)
0+600,00	0,92	0,02	9.61	0,52	853,59	60,88	792,72
0+610,00	0,87	0,13	8.95	0,76	862,54	61,63	800,91
0+620,00	0,49	0,19	6.77	1,61	869,31	63,24	806,07
0+630,00	0,31	0,52	4.01	3,55	873,33	66,79	806,53
0+640,00	0,20	0,62	2.58	5,68	875,90	72,48	803,43
0+650,00	0,15	0,59	1.76	6,03	877,66	78,50	799,16
0+660,00	0,11	0,79	1.29	6,90	878,95	85,41	793,54
0+670,00	0,05	0,93	0.76	8,63	879,71	94,03	785,68
0+680,00	0,13	1,02	0.90	9,78	880,61	103,81	776,80
0+690,00	0,15	0,98	1.40	10,00	882,01	113,81	768,19
0+700,00	0,24	0,85	1.93	9,12	883,94	122,94	761,00
0+710,00	0,83	0,33	5.37	5,88	889,31	128,82	760,49
0+720,00	1,60	0,14	12.16	2,32	901,48	131,14	770,33
0+730,00	1,49	0,09	15.46	1,14	916,93	132,28	784,65
0+740,00	1,77	0,07	16.30	0,81	933,23	133,10	800,13
0+750,00	1,53	0,02	16.50	0,43	949,72	133,52	816,20
0+760,00	1,50	0,23	15.15	1,21	964,87	134,73	830,14
0+770,00	1,82	0,00	16.58	1,14	981,45	135,87	845,58
0+780,00	1,84	0,06	18.31	0,33	999,77	136,20	863,57
0+790,00	1,77	0,08	18.05	0,72	1017,82	136,92	880,90
0+800,00	1,83	0,08	17.99	0,79	1035,81	137,71	898,10
0+810,00	1,80	0,07	18.17	0,74	1053,98	138,46	915,53
0+820,00	1,65	0,07	17.26	0,70	1071,24	139,16	932,09
0+830,00	1,57	0,07	16.09	0,67	1087,34	139,83	947,51
0+840,00	1,59	0,00	15.82	0,33	1103,15	140,15	963,00
0+850,00	1,37	0,00	14.79	0,00	1117,95	140,15	977,79
0+860,00	1,41	0,00	13.89	0,00	1131,83	140,15	991,68
0+870,00	1,45	0,00	14.32	0,00	1146,15	140,15	1006,00
0+880,00	1,50	0,00	14.75	0,00	1160,90	140,15	1020,75
0+887,67	0,83	0,00	8.91	0,00	1169,81	140,15	1029,66

	OBRA: PAVIMENTAÇÃO RUA ALBINO WOLLMANN	LOCAL: ERNESTINA - RS	
	RESPONSÁVEL TÉCNICO: MARIANA KNOFF VARGAS CREA-RS 254.886	PROPRIETÁRIO: PREFEITURA DE ERNESTINA CNPJ: 92.406.180/0001-24	
DATA: NOVEMBRO 2025	PROJETO GEOMÉTRICO		FOLHA: 06
ESCALA: 1:1000			

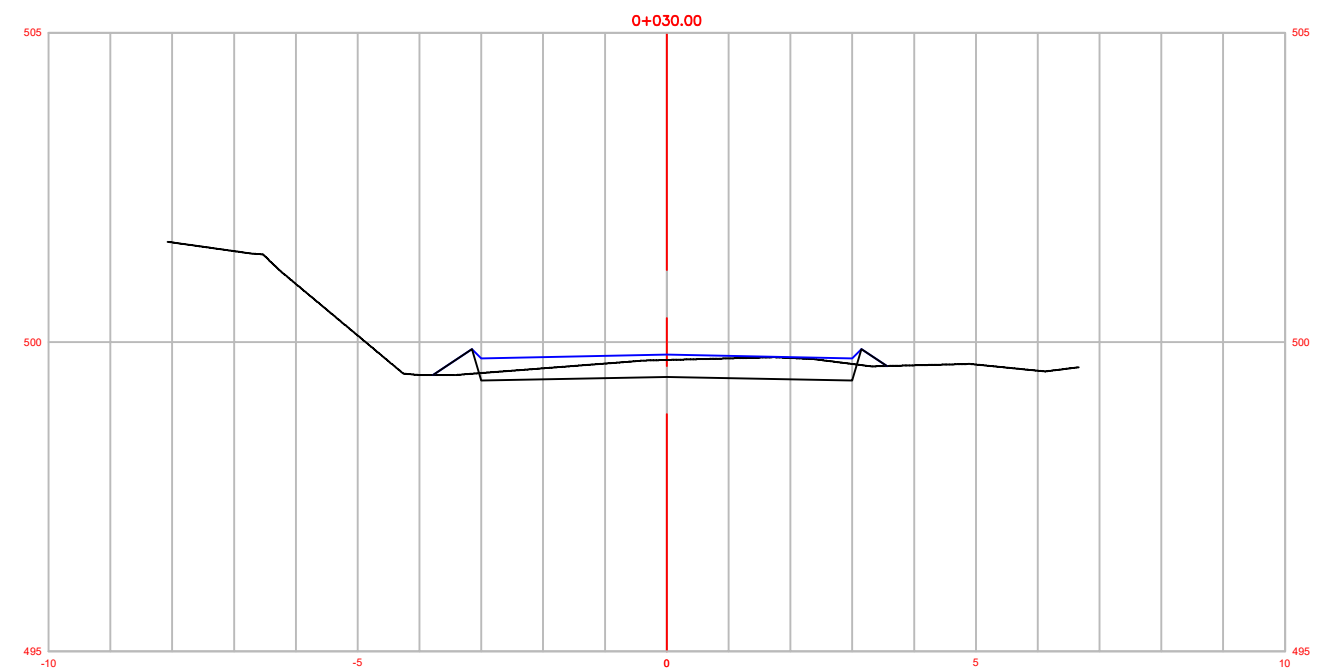
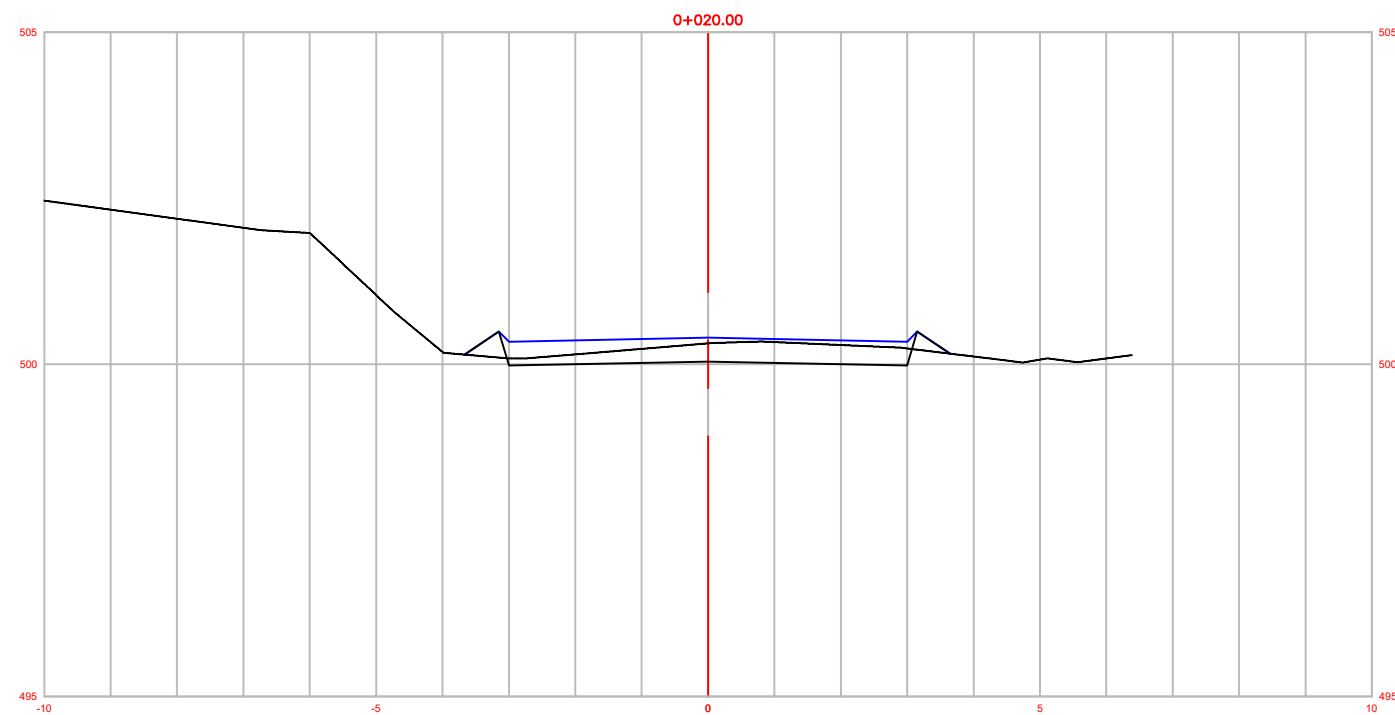
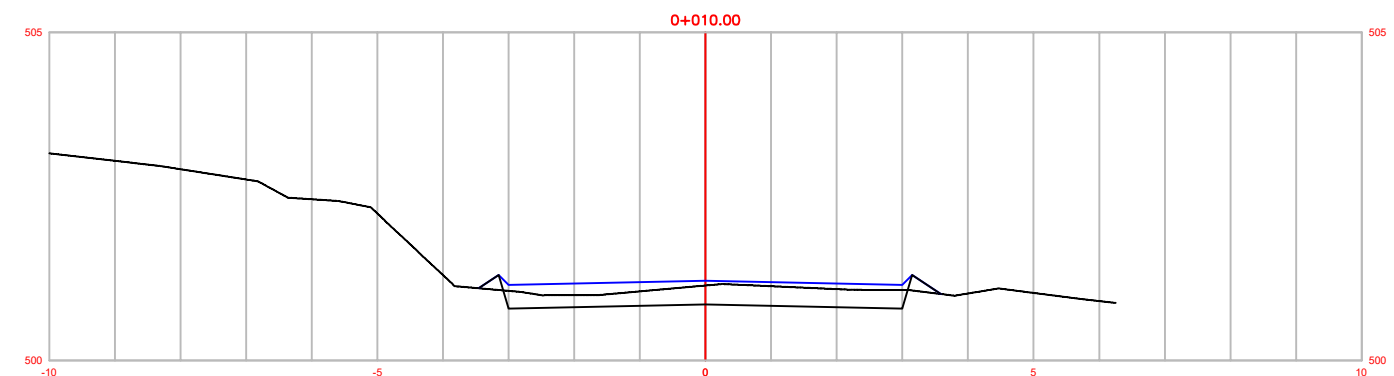
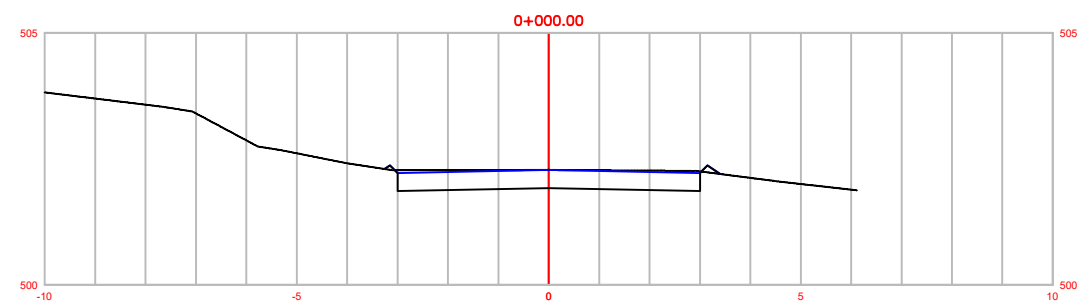


- Terreno Natural
- Superfície Superior de Projeto
- Superfície Inferior de Projeto

	OBRA: PAVIMENTAÇÃO RUA ALBINO WOLLMANN	LOCAL: ERNESTINA - RS
	RESPONSÁVEL TÉCNICO: MARIANA KNOFF VARGAS CREA-RS 254.886	PROPRIETÁRIO: PREFEITURA DE ERNESTINA CNPJ: 92.406.180/0001-24
DATA: NOVEMBRO 2025	PROJETO: PROJETO GEOMÉTRICO	FOLHA: 07
ESCALA: 1:1000		

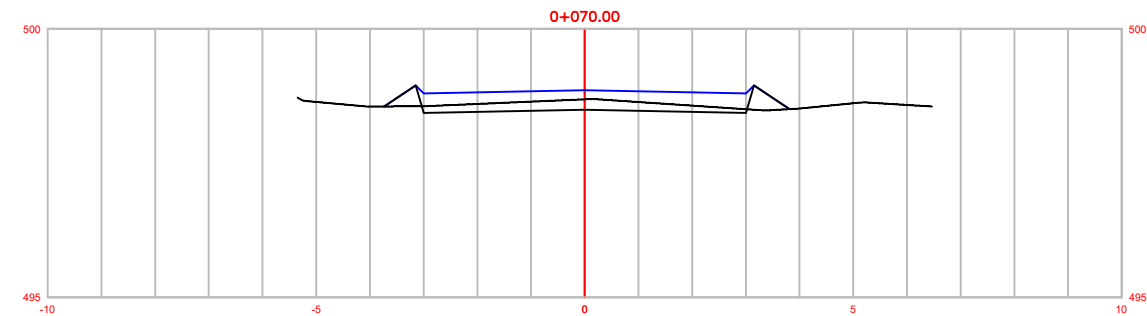
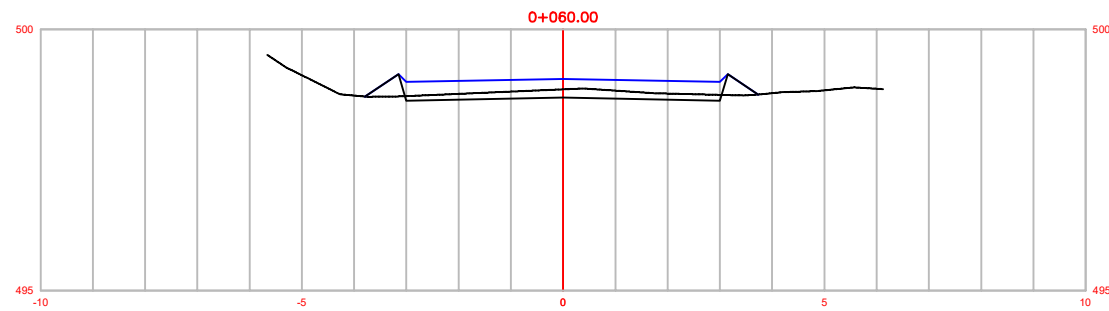
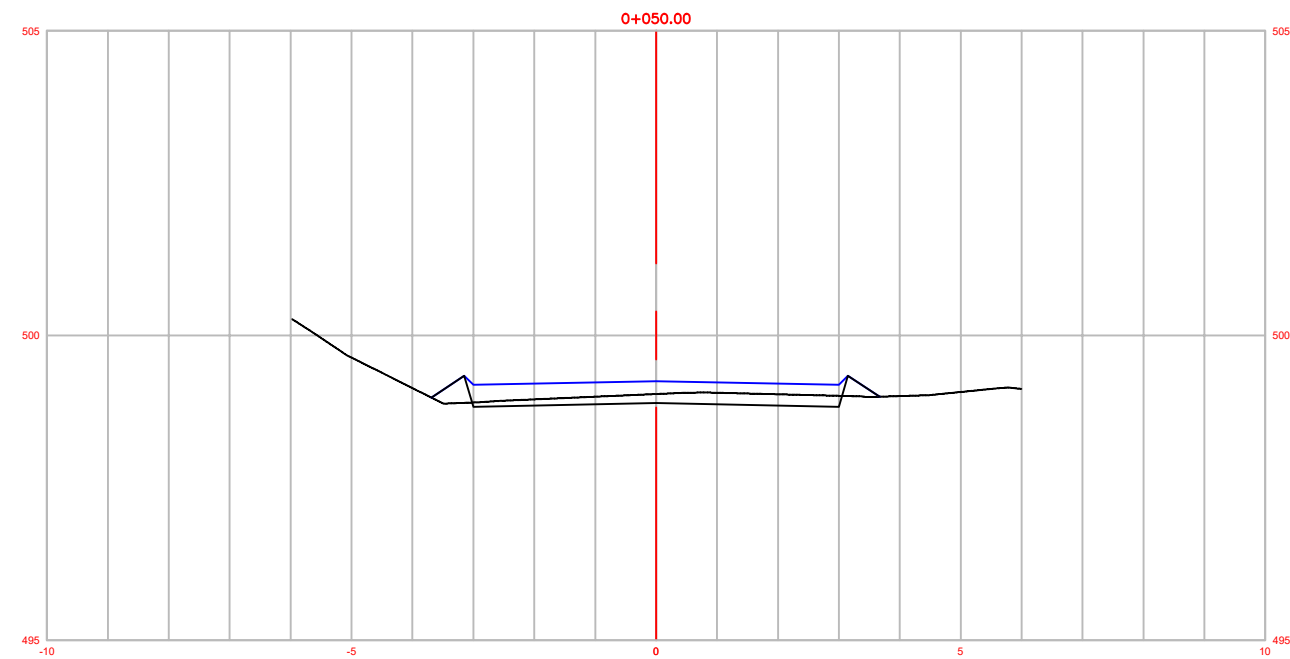
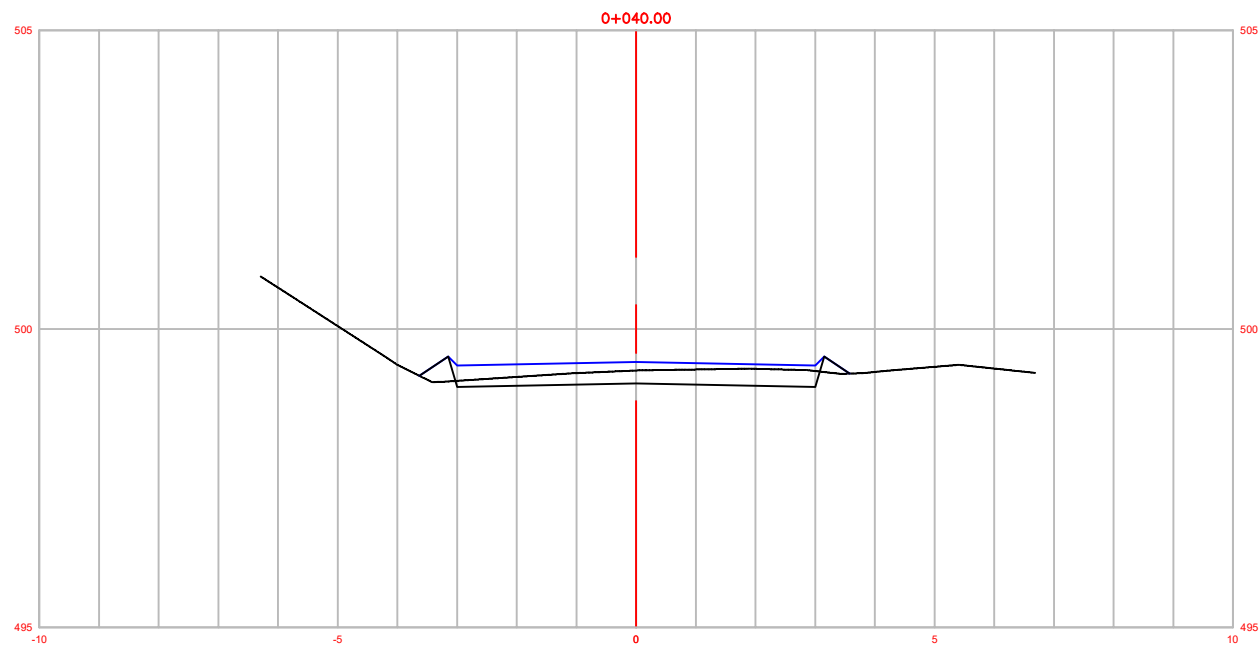


	OBRA: PAVIMENTAÇÃO RUA ALBINO WOLLMANN	LOCAL: ERNESTINA - RS
	RESPONSÁVEL TÉCNICO: MARIANA KNOFF VARGAS CREA-RS 254.886	PROPRIETÁRIO: PREFEITURA DE ERNESTINA CNPJ: 92.406.180/0001-24
DATA: NOVEMBRO 2025	PROJETO: PROJETO GEOMÉTRICO	FOLHA: 08
ESCALA: 1:1000		

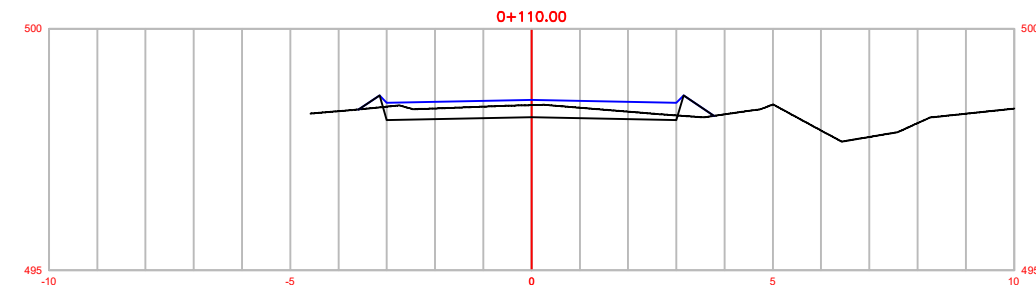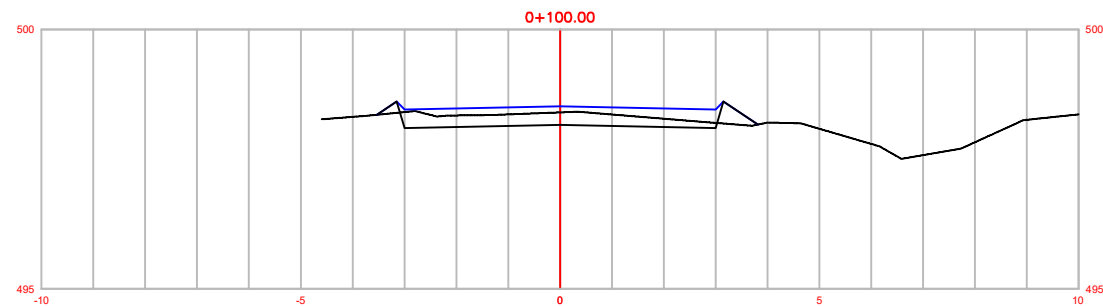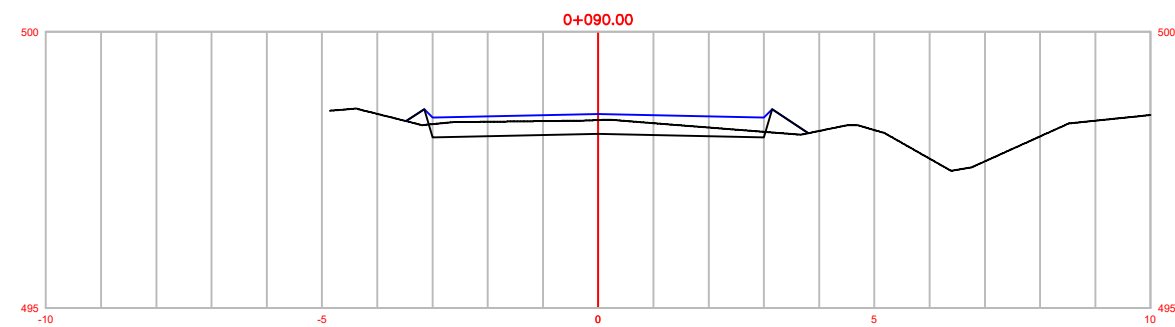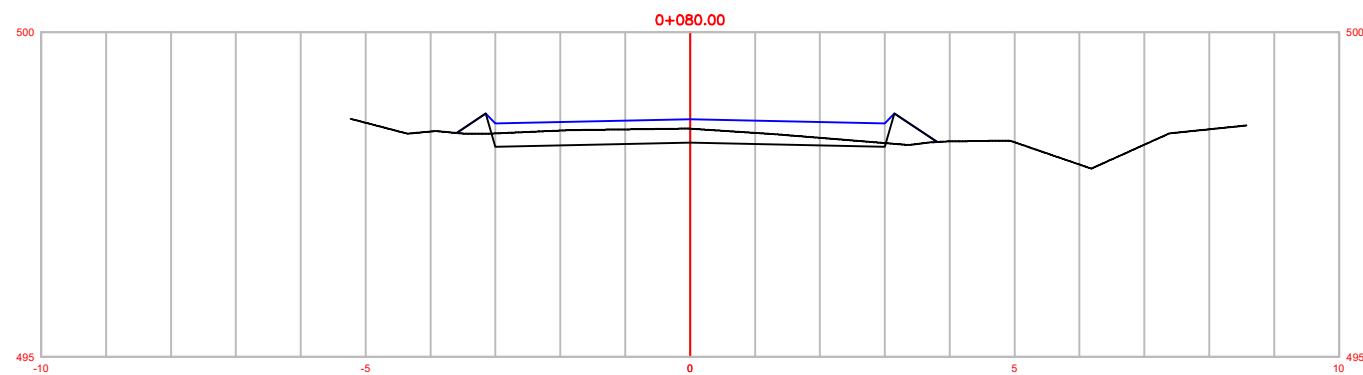





- Terreno Natural
- Superfície Superior de Projeto
- Superfície Inferior de Projeto

	OBRA: PAVIMENTAÇÃO RUA ALBINO WOLLMANN	LOCAL: ERNESTINA - RS
	RESPONSÁVEL TÉCNICO: MARIANA KNOFF VARGAS CREA-RS 254.886	PROPRIETÁRIO: PREFEITURA DE ERNESTINA CNPJ: 92.406.180/0001-24
DATA: NOVEMBRO 2025	PROJETO GEOMÉTRICO	FOLHA: 09
ESCALA: 1:1000		

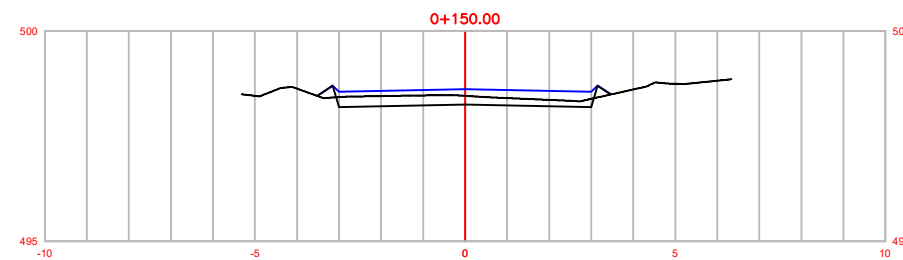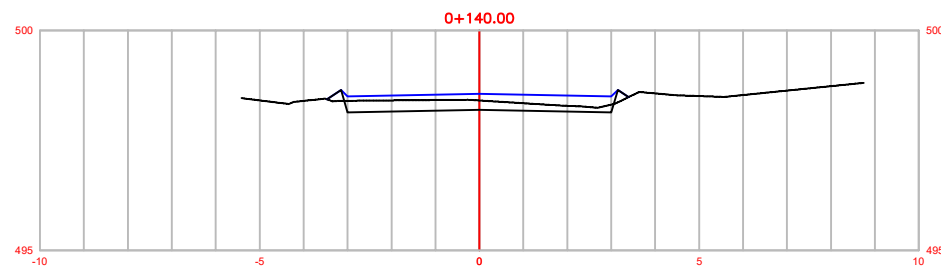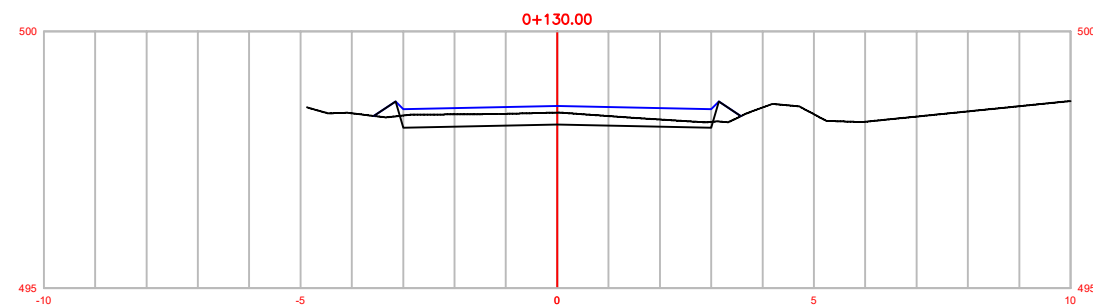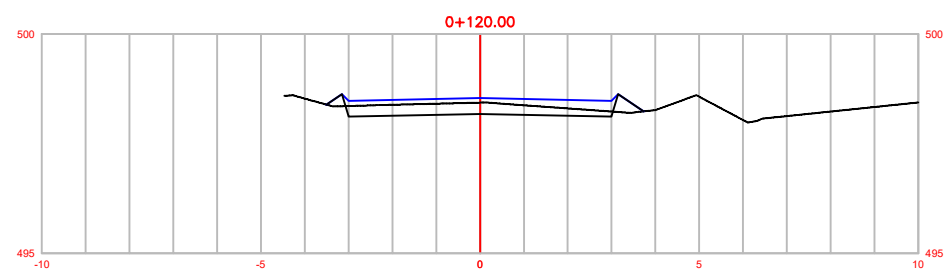





- Terreno Natural
- Superfície Superior de Projeto
- Superfície Inferior de Projeto

	OBRA: PAVIMENTAÇÃO RUA ALBINO WOLLMANN	LOCAL: ERNESTINA - RS
	RESPONSÁVEL TÉCNICO: MARIANA KNOFF VARGAS CREA-RS 254.886	PROPRIETÁRIO: PREFEITURA DE ERNESTINA CNPJ: 92.406.180/0001-24
DATA: NOVEMBRO 2025	PROJETO: PROJETO GEOMÉTRICO	FOLHA: 10
ESCALA: 1:1000		

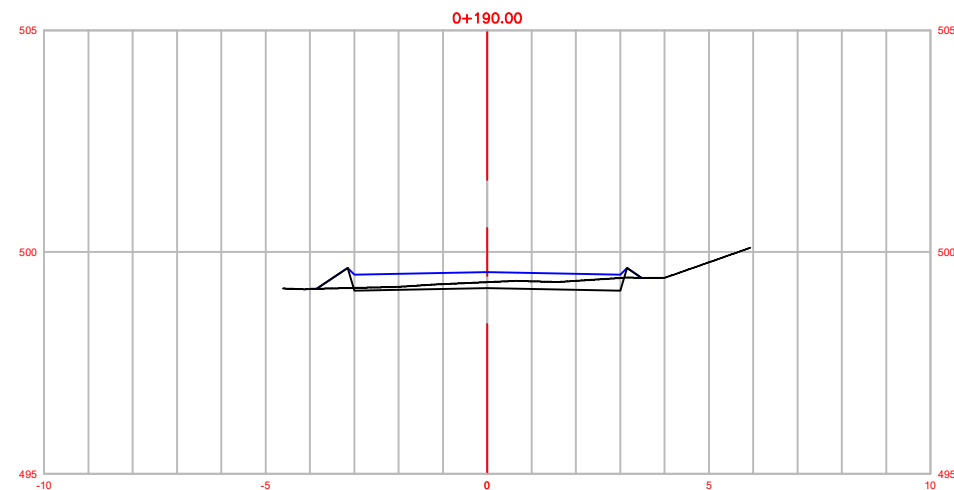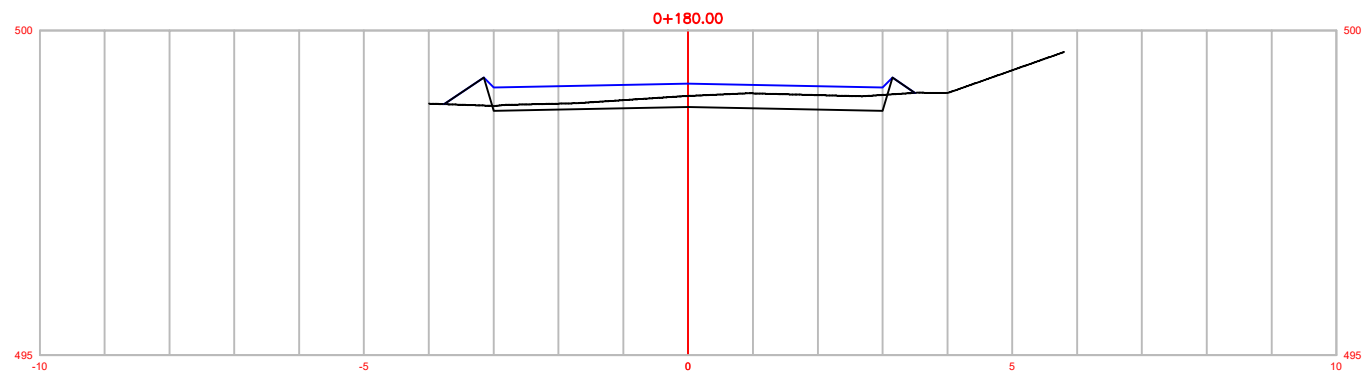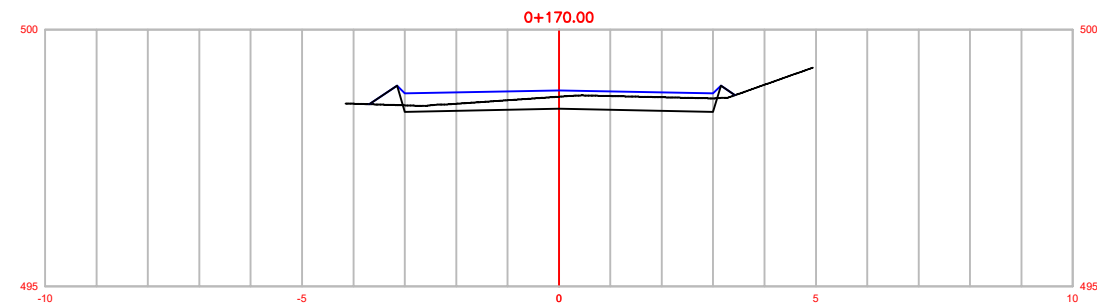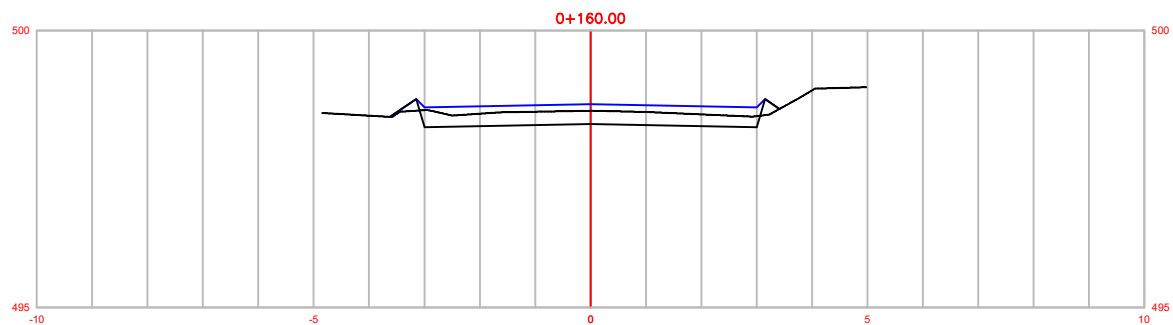





- Terreno Natural
- Superfície Superior de Projeto
- Superfície Inferior de Projeto

	OBRA: PAVIMENTAÇÃO RUA ALBINO WOLLMANN	LOCAL: ERNESTINA - RS
	RESPONSÁVEL TÉCNICO: MARIANA KNOFF VARGAS CREA-RS 254.886	PROPRIETÁRIO: PREFEITURA DE ERNESTINA CNPJ: 92.406.180/0001-24
DATA: NOVEMBRO 2025	PROJETO: PROJETO GEOMÉTRICO	FOLHA: 11
ESCALA: 1:1000		

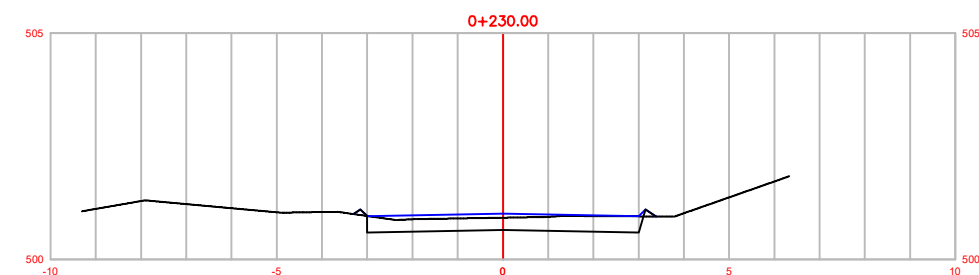
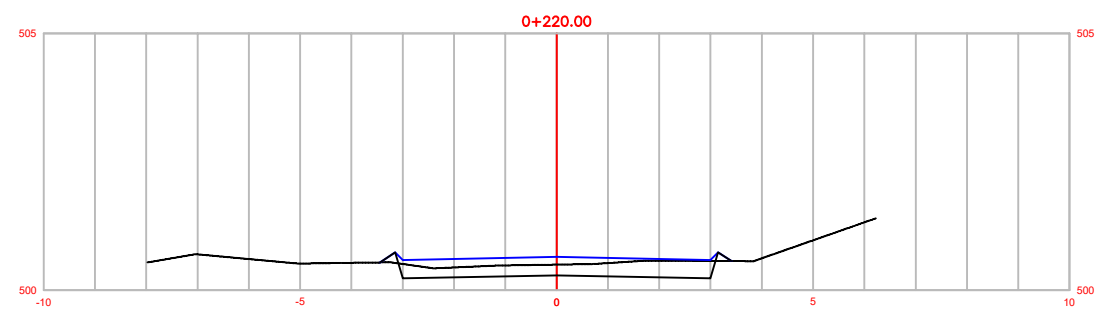
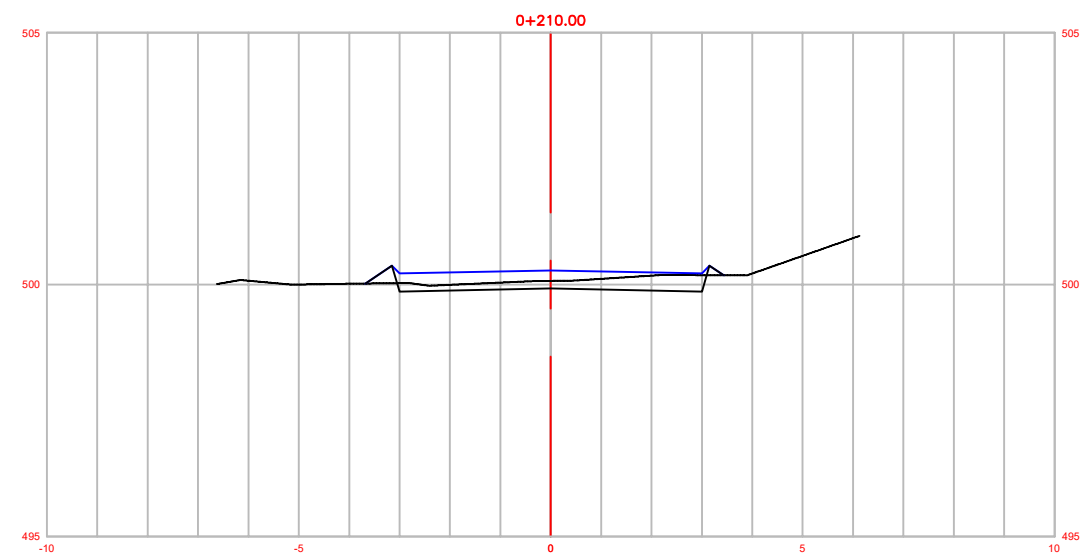
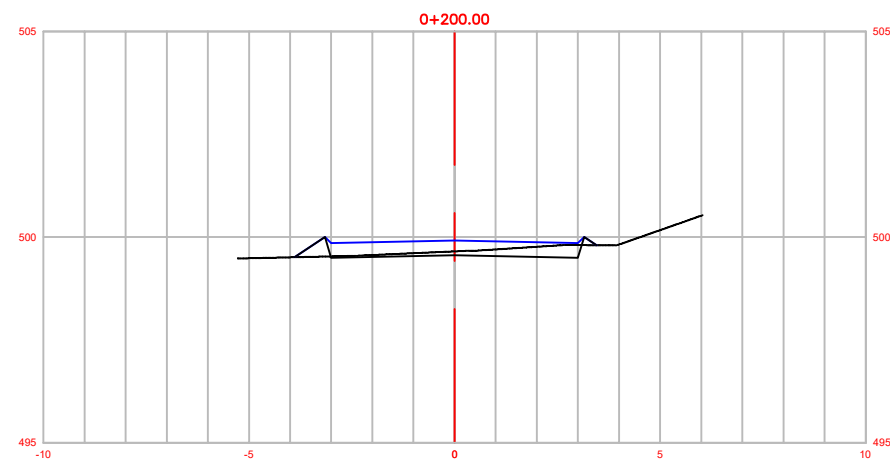


- Terreno Natural
- Superfície Superior de Projeto
- Superfície Inferior de Projeto





	OBRA: PAVIMENTAÇÃO RUA ALBINO WOLLMANN	LOCAL: ERNESTINA - RS
	RESPONSÁVEL TÉCNICO: MARIANA KNOFF VARGAS CREA-RS 254.886	PROPRIETÁRIO: PREFEITURA DE ERNESTINA CNPJ: 92.406.180/0001-24
DATA: NOVEMBRO 2025	PROJETO: PROJETO GEOMÉTRICO	FOLHA: 12
ESCALA: 1:1000		

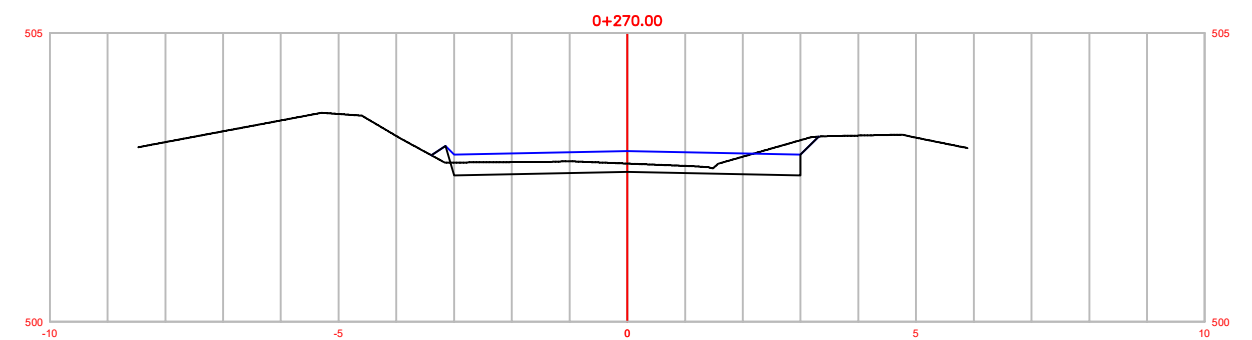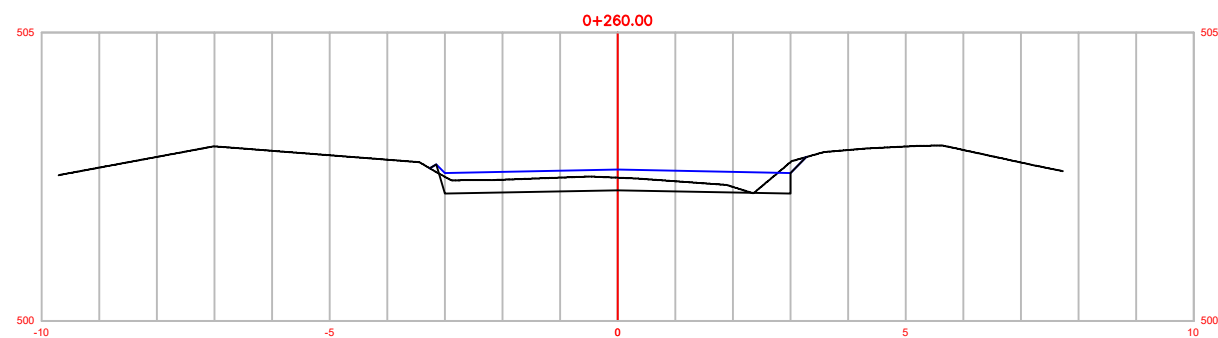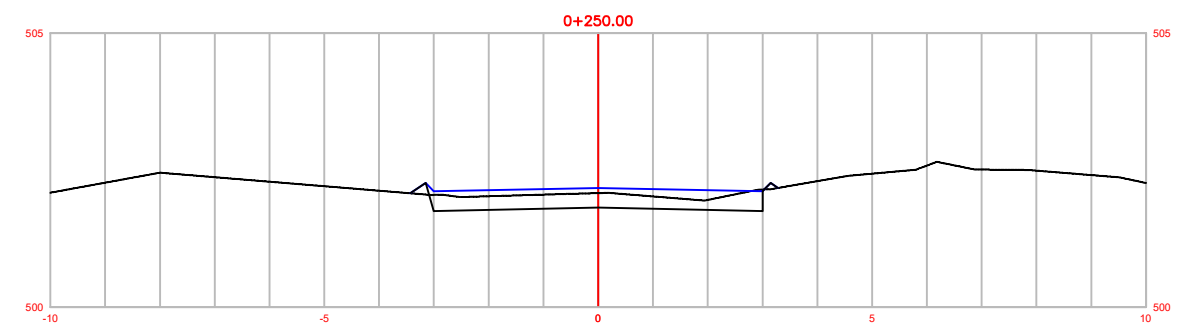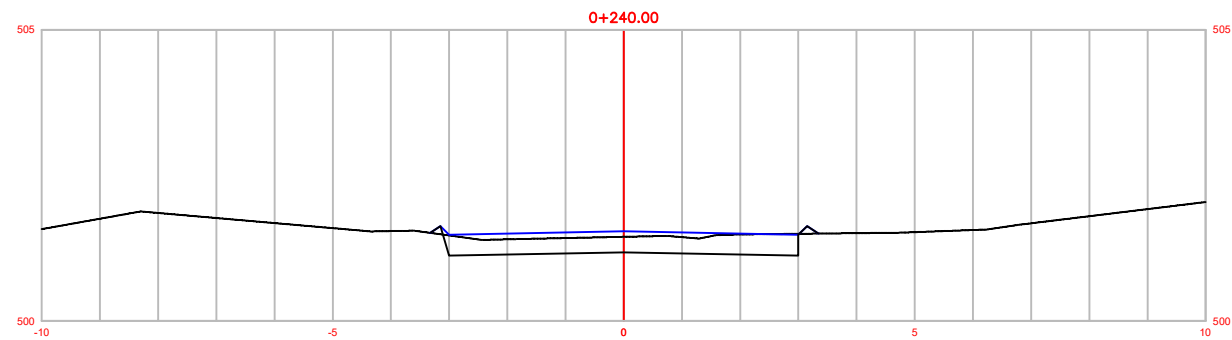





	OBRA: PAVIMENTAÇÃO RUA ALBINO WOLLMANN	LOCAL: ERNESTINA - RS
	RESPONSÁVEL TÉCNICO: MARIANA KNOFF VARGAS CREA-RS 254.886	PROPRIETÁRIO: PREFEITURA DE ERNESTINA CNPJ: 92.406.180/0001-24
DATA: NOVEMBRO 2025	PROJETO: PROJETO GEOMÉTRICO	FOLHA: 13
ESCALA: 1:1000		

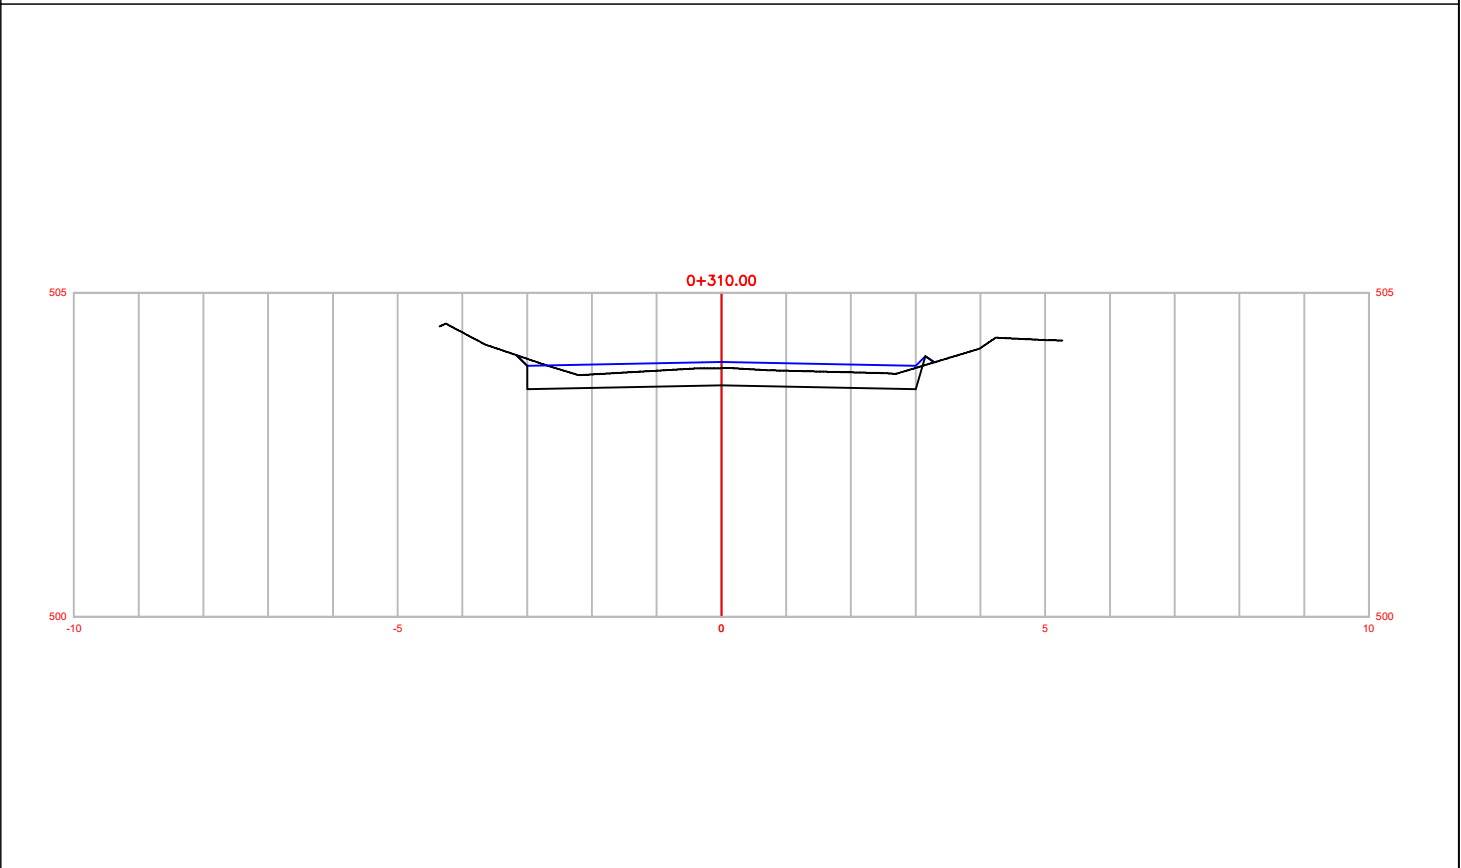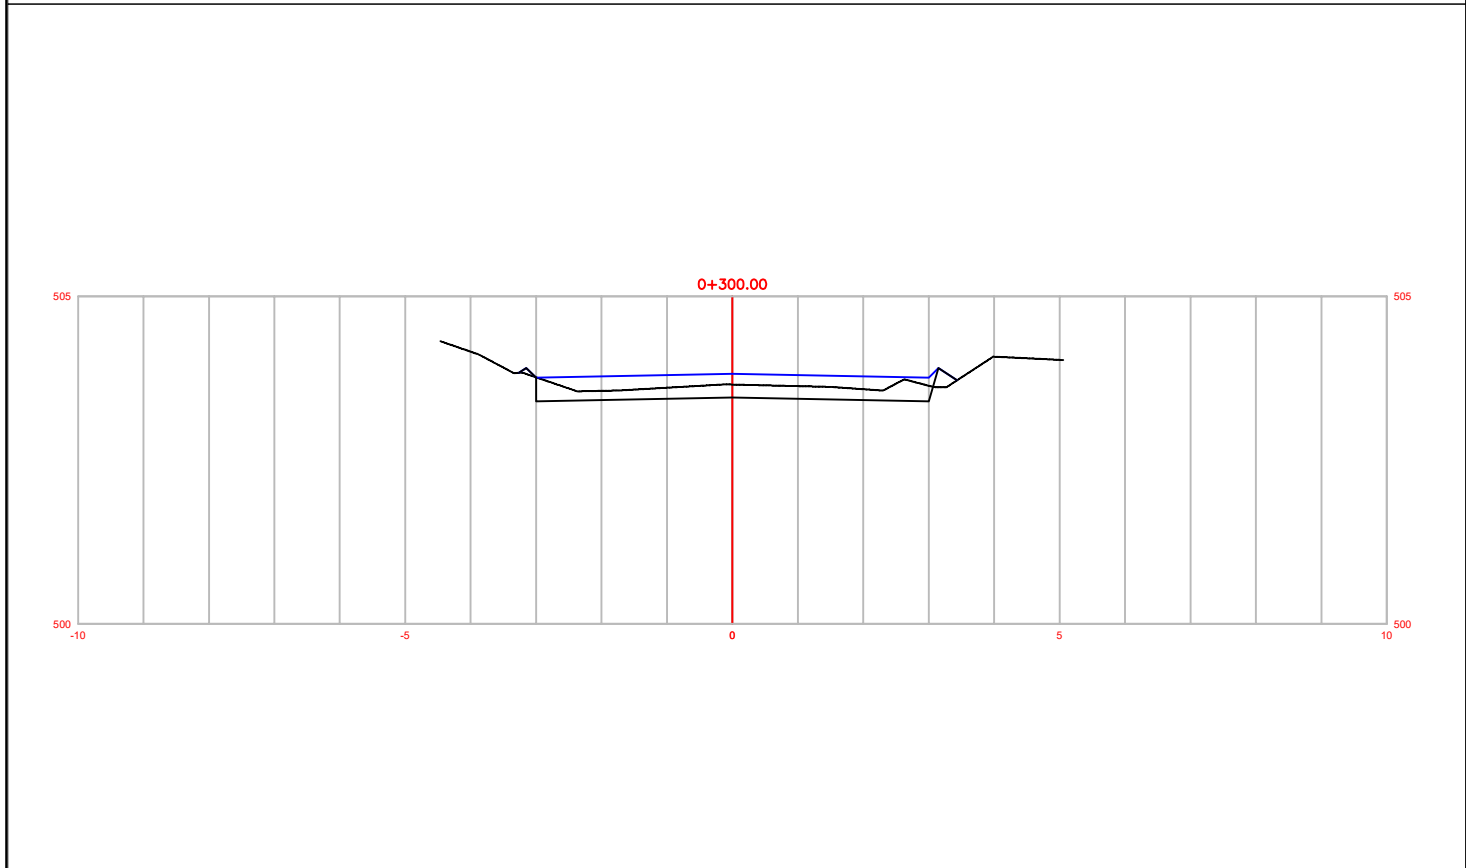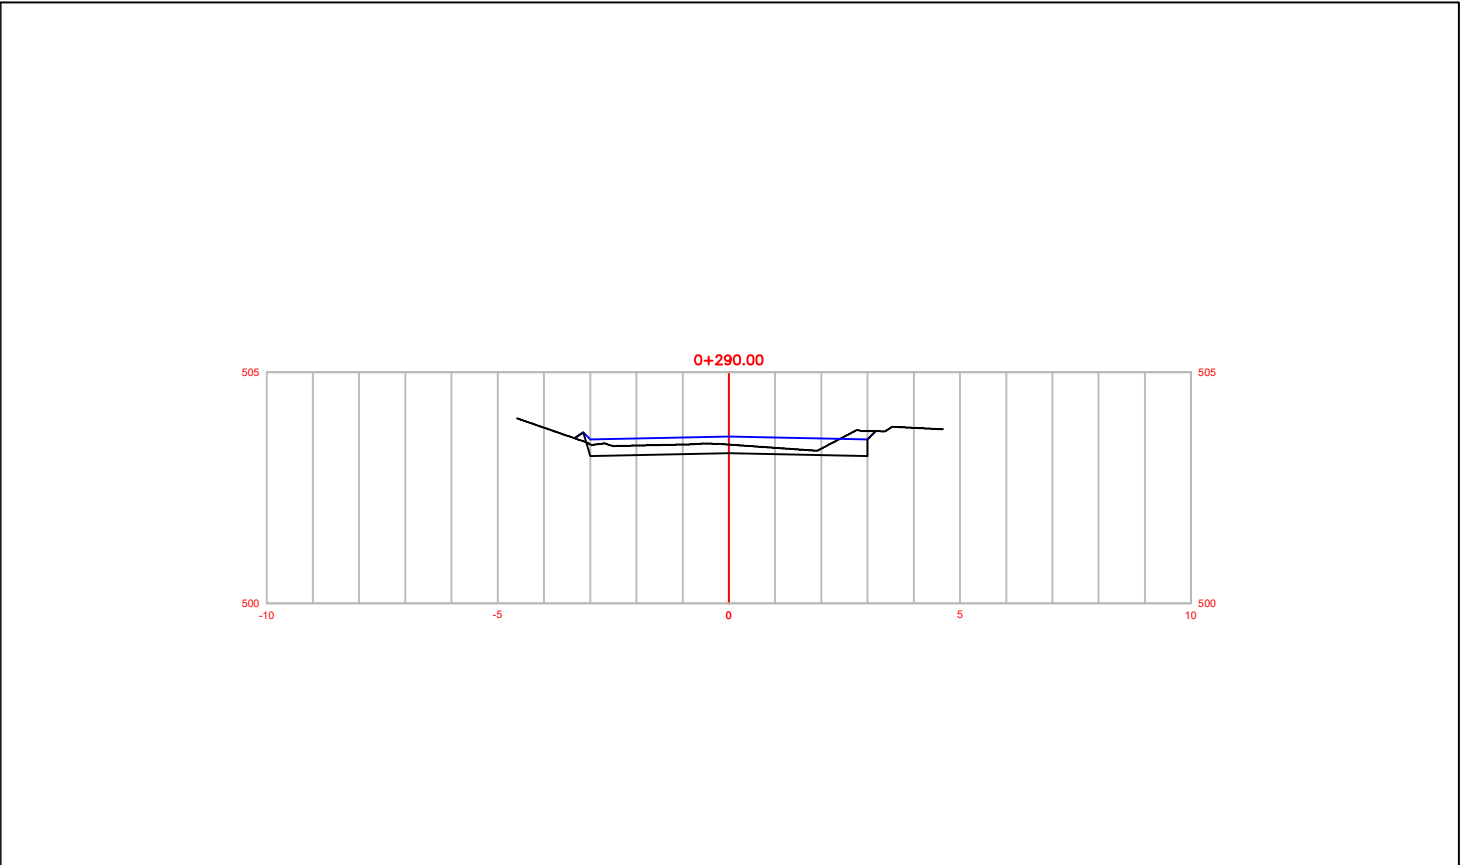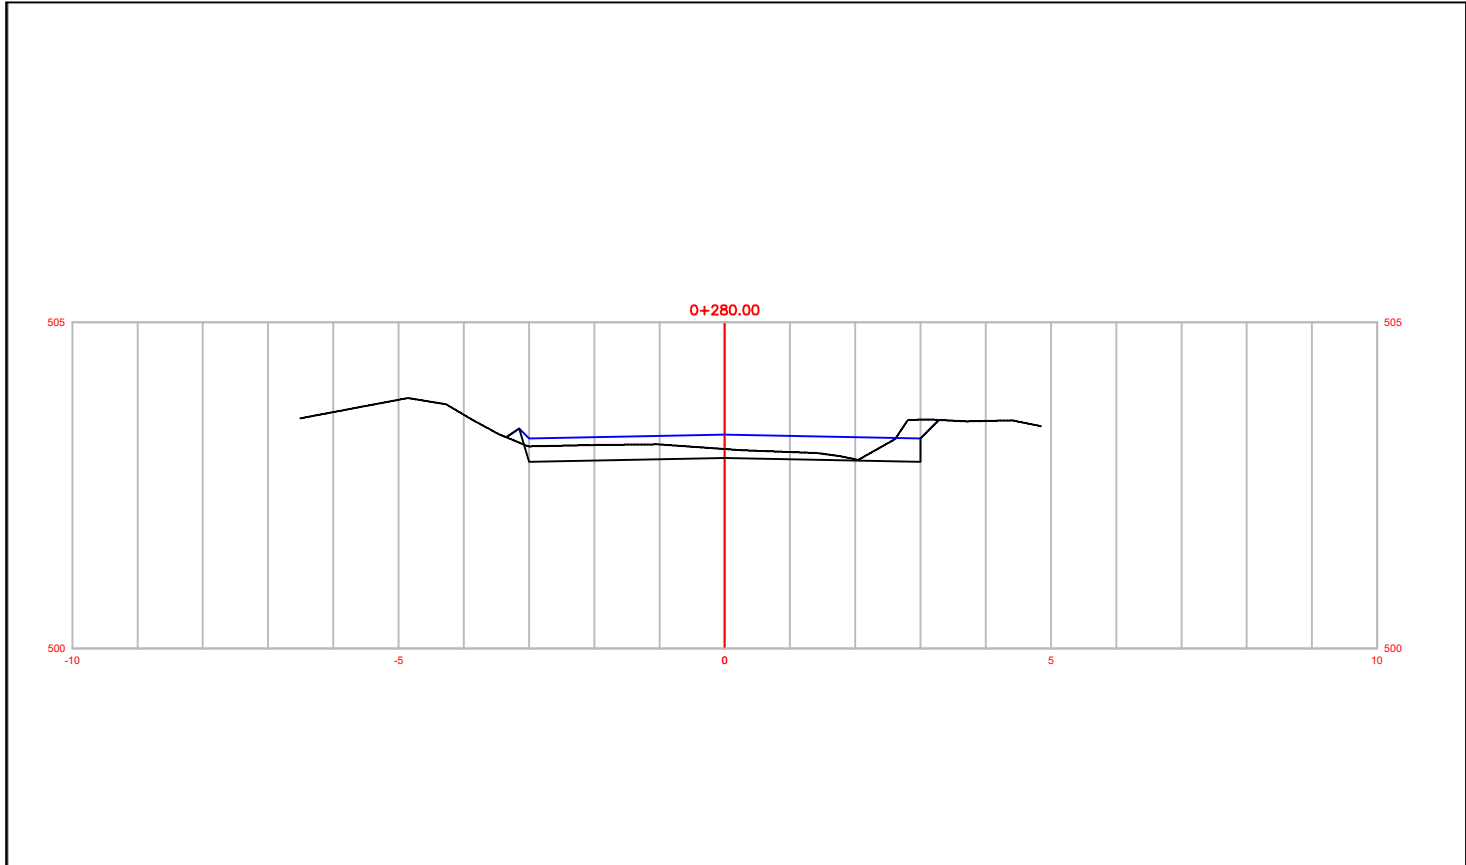





	OBRA:	LOCAL:	
	PAVIMENTAÇÃO RUA ALBINO WOLLMANN	ERNESTINA - RS	
	RESPONSÁVEL TÉCNICO:	PROPRIETÁRIO:	
	MARIANA KNOFF VARGAS CREA-RS 254.886	PREFEITURA DE ERNESTINA CNPJ: 92.406.180/0001-24	
DATA:	NOVEMBRO 2025	PROJETO:	FOLHA:
ESCALA:	1:1000		
		PROJETO GEOMÉTRICO	14

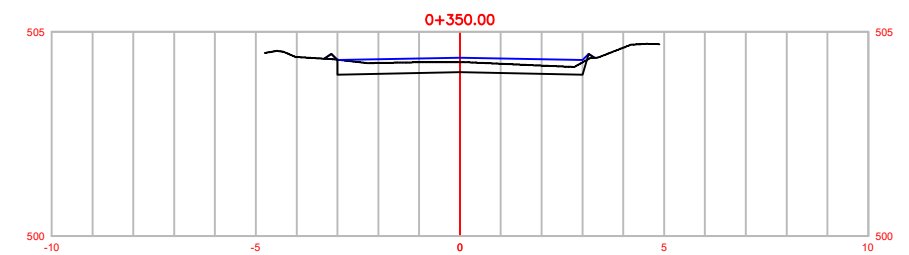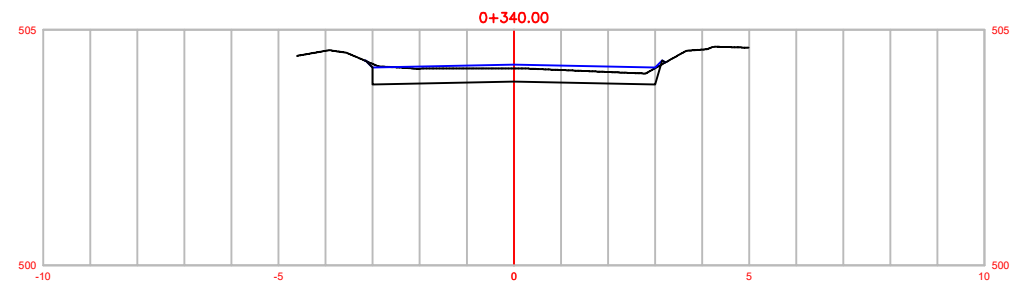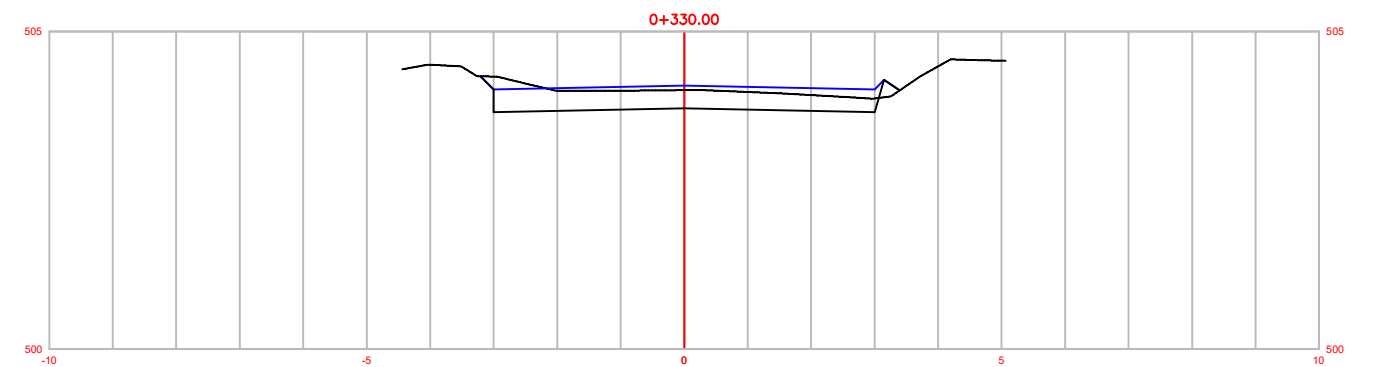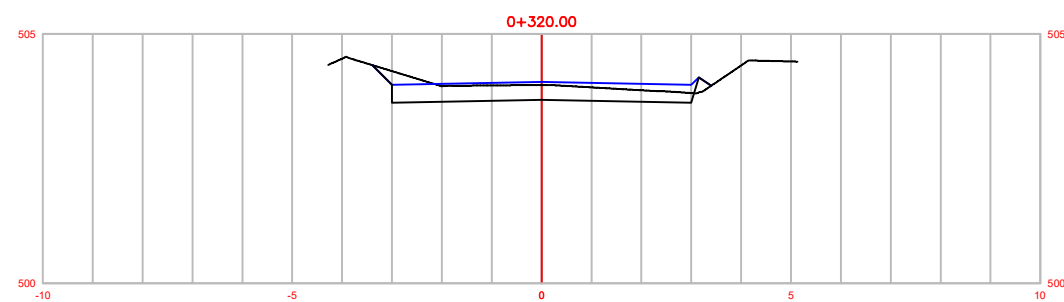





	OBRA: PAVIMENTAÇÃO RUA ALBINO WOLLMANN	LOCAL: ERNESTINA - RS
	RESPONSÁVEL TÉCNICO: MARIANA KNOFF VARGAS CREA-RS 254.886	PROPRIETÁRIO: PREFEITURA DE ERNESTINA CNPJ: 92.406.180/0001-24
DATA: NOVEMBRO 2025	PROJETO: PROJETO GEOMÉTRICO	FOLHA: 15
ESCALA: 1:1000		

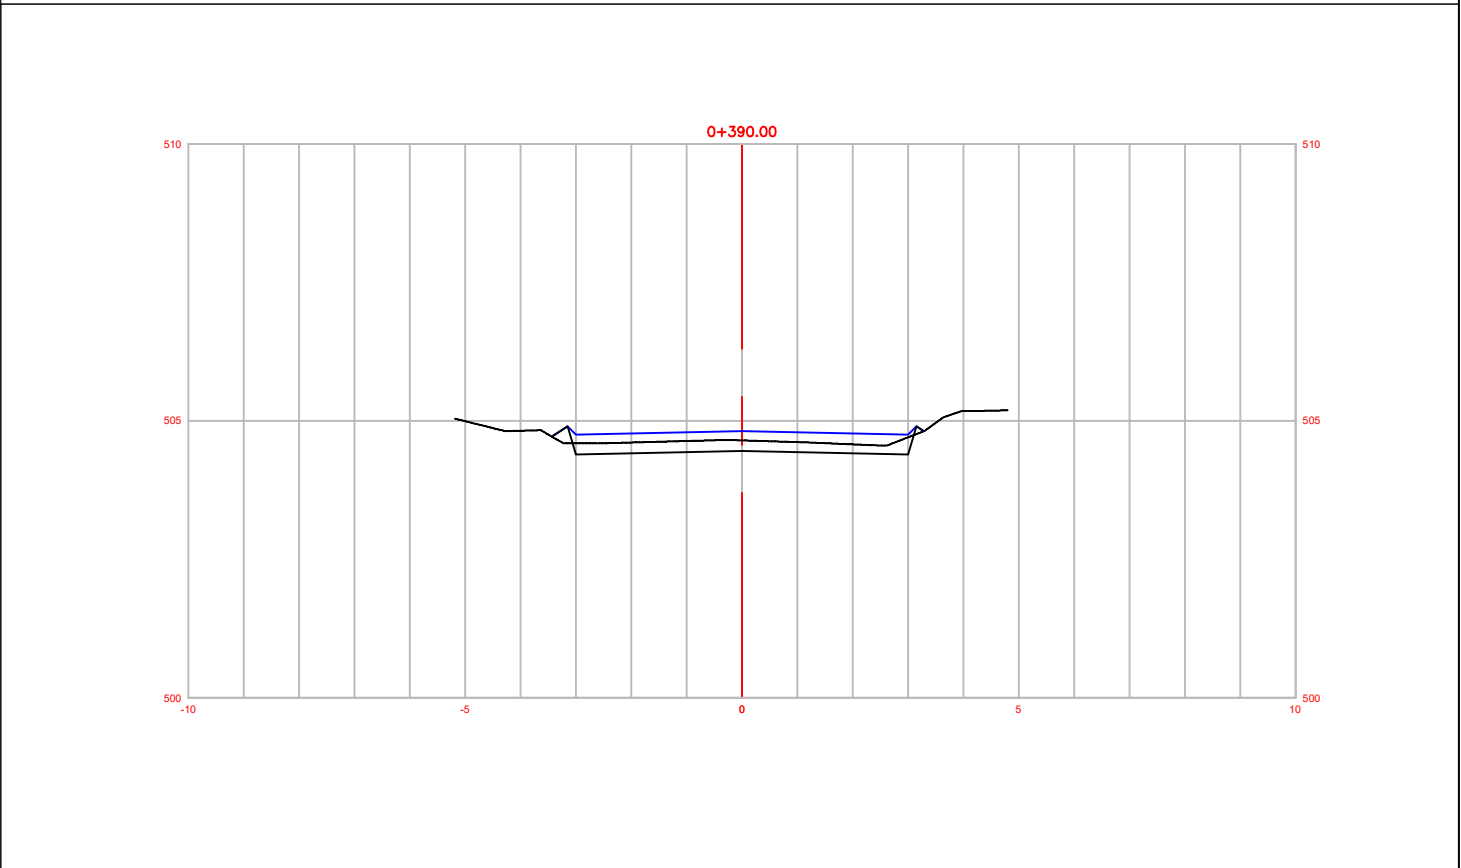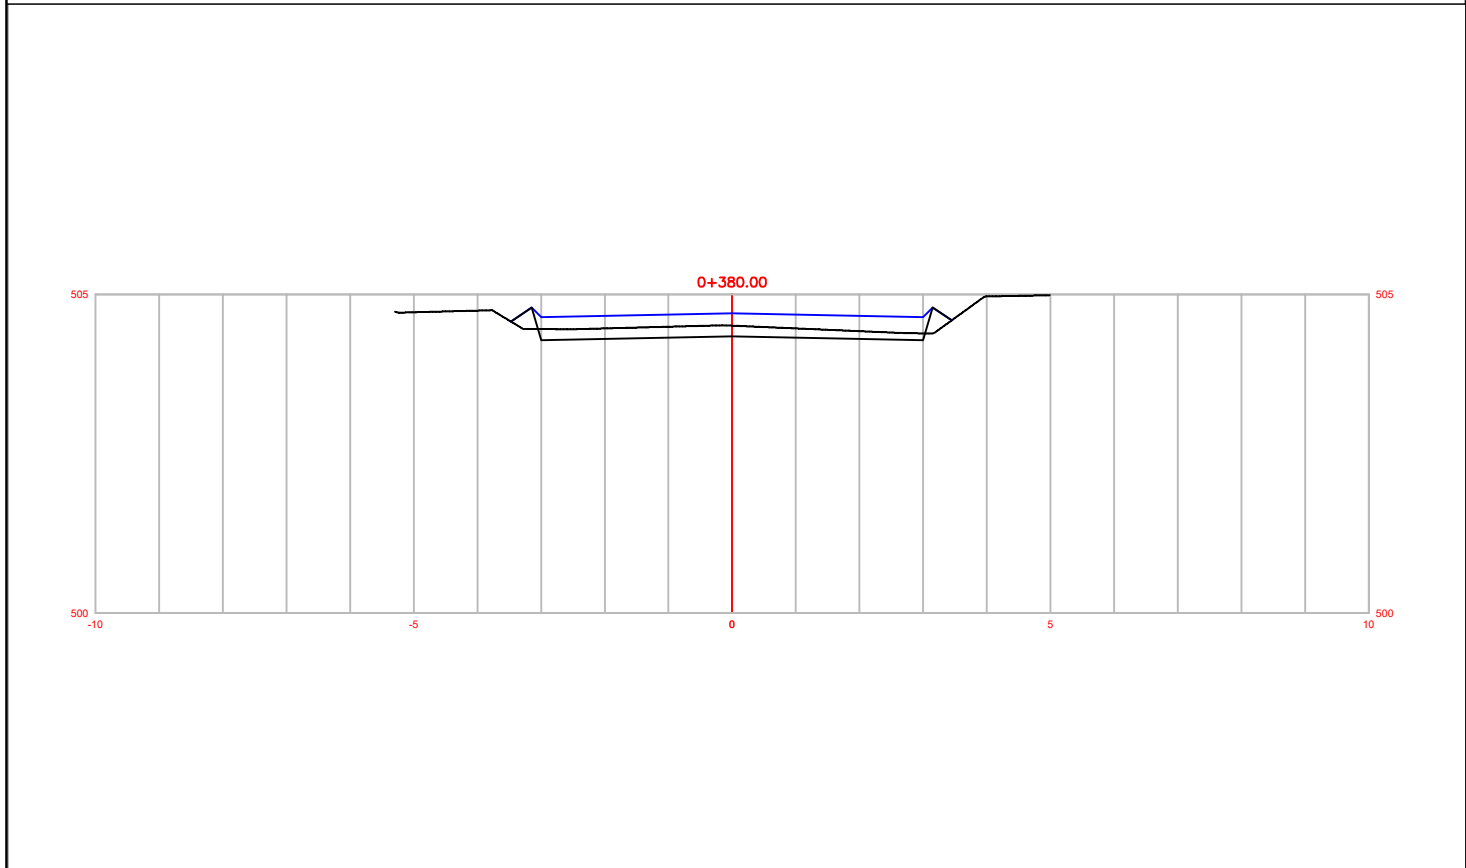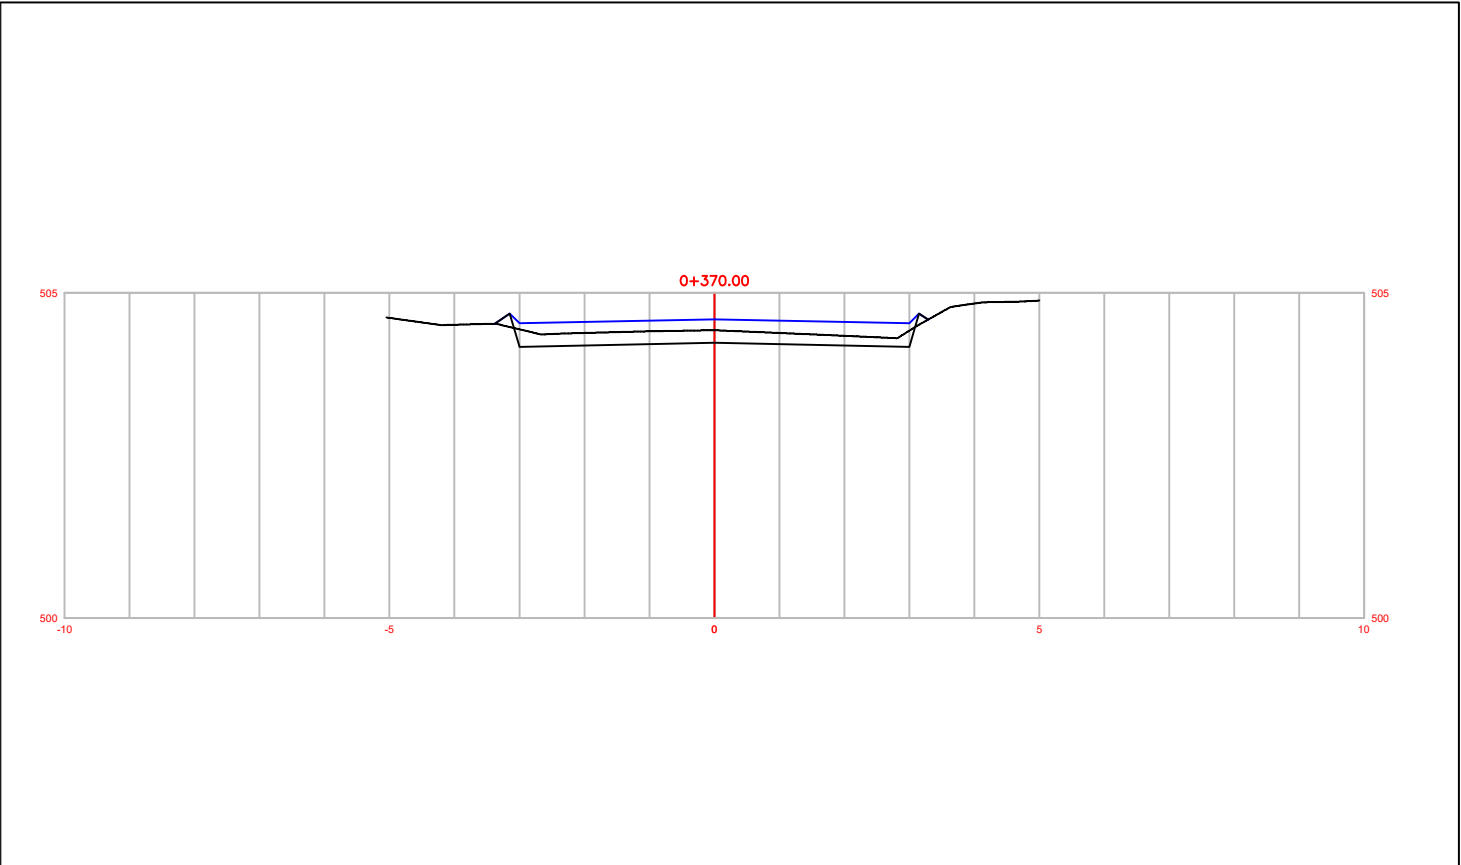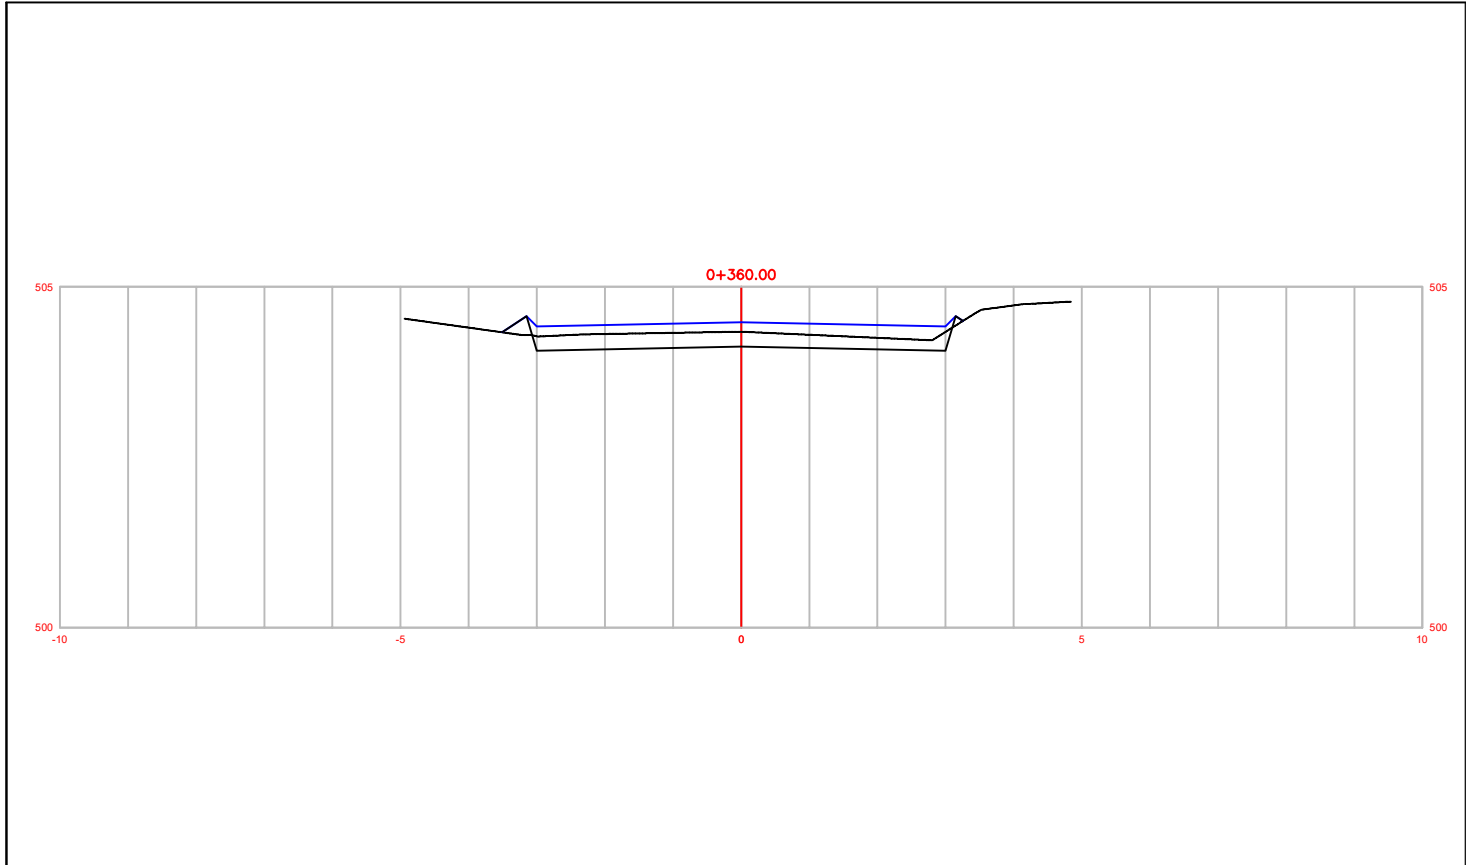





	OBRA: PAVIMENTAÇÃO RUA ALBINO WOLLMANN		LOCAL: ERNESTINA - RS	
	RESPONSÁVEL TÉCNICO: MARIANA KNOFF VARGAS CREA-RS 254.886		PROPRIETÁRIO: PREFEITURA DE ERNESTINA CNPJ: 92.406.180/0001-24	
DATA: NOVEMBRO 2025		PROJETO: PROJETO GEOMÉTRICO		FOLHA: 16
ESCALA: 1:1000				

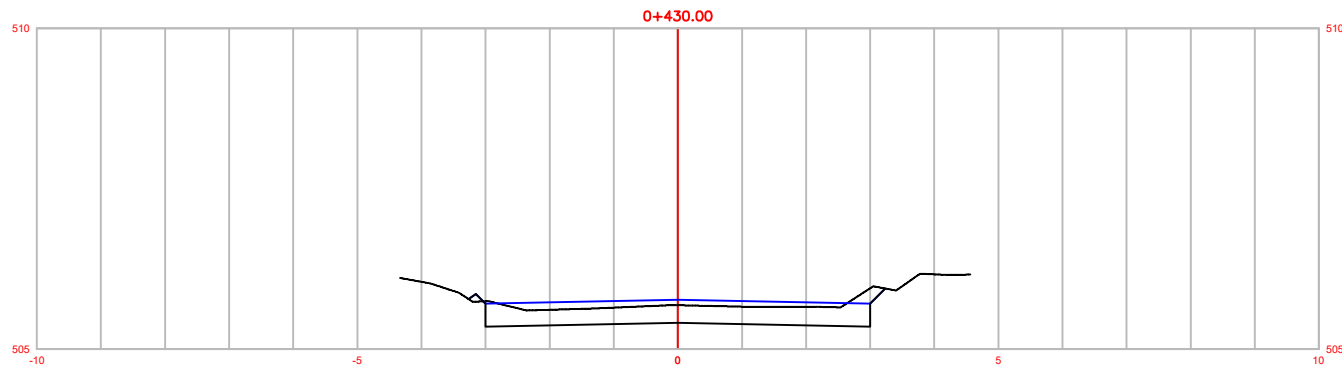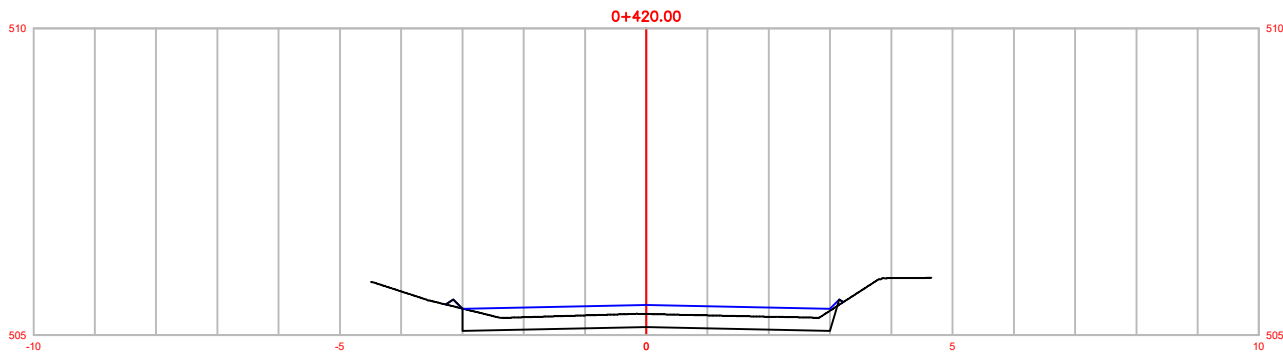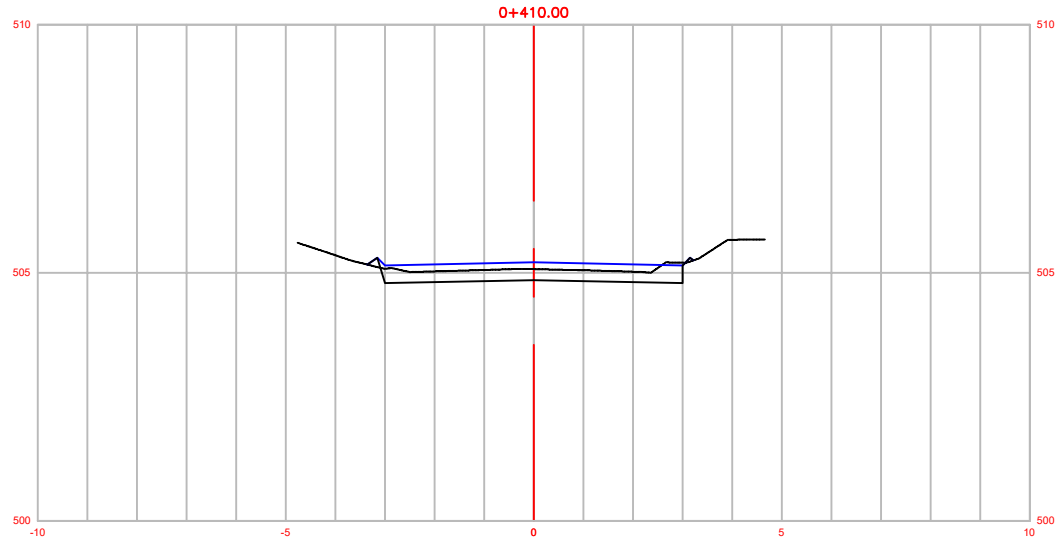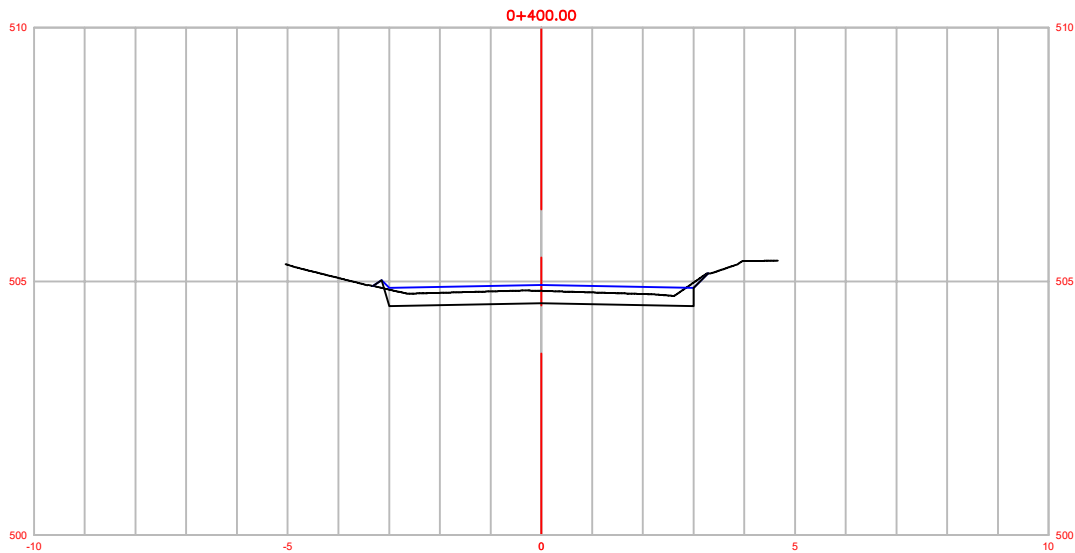





	OBRA: PAVIMENTAÇÃO RUA ALBINO WOLLMANN		LOCAL: ERNESTINA - RS
	RESPONSÁVEL TÉCNICO: MARIANA KNOFF VARGAS CREA-RS 254.886		PROPRIETÁRIO: PREFEITURA DE ERNESTINA CNPJ: 92.406.180/0001-24
DATA: NOVEMBRO 2025	PROJETO: PROJETO GEOMÉTRICO		FOLHA: 17
ESCALA: 1:1000			

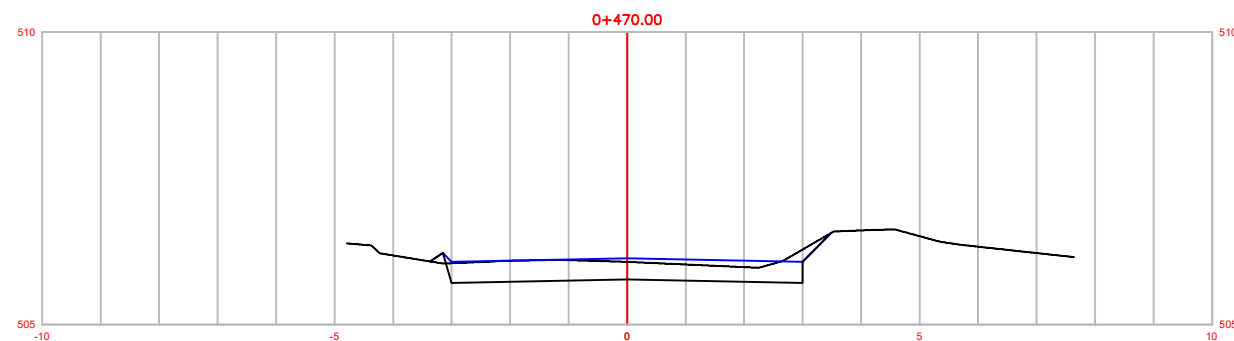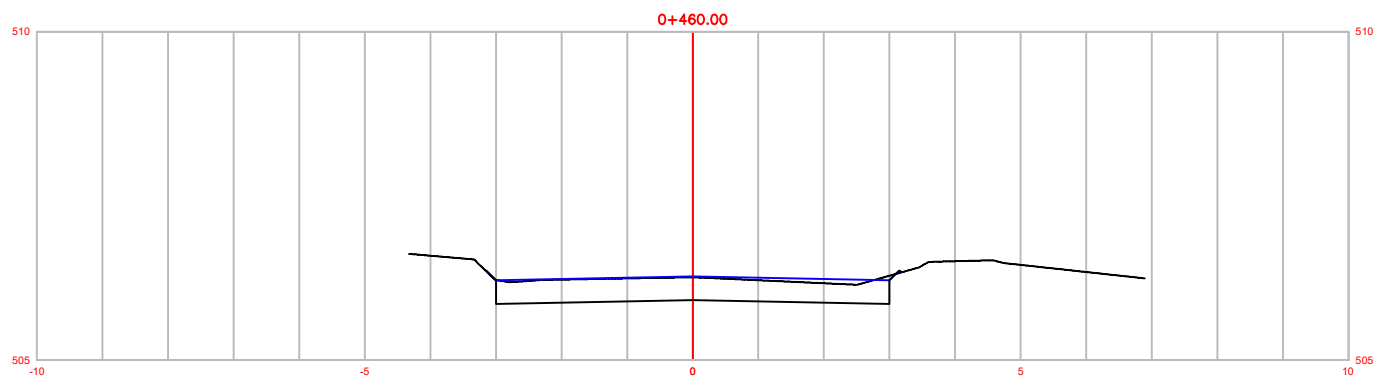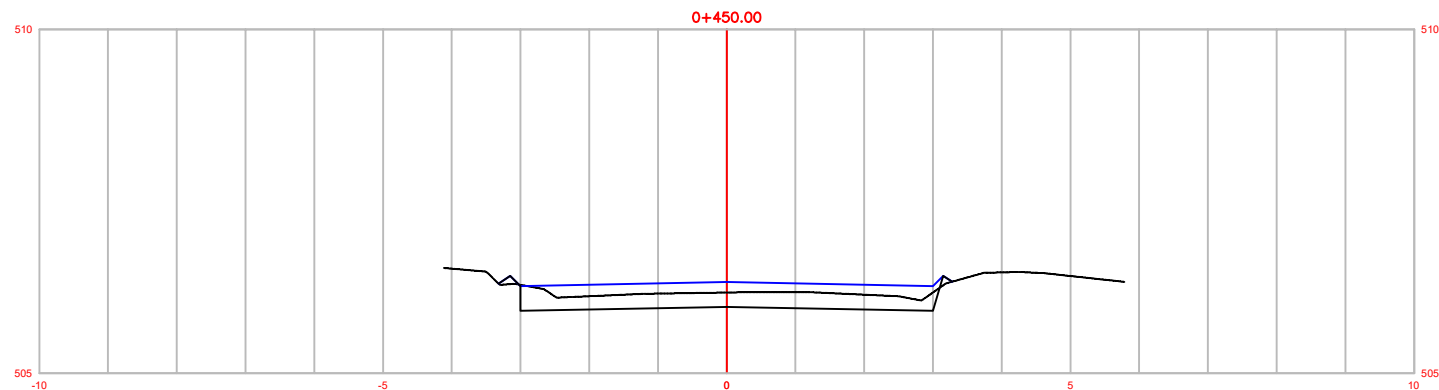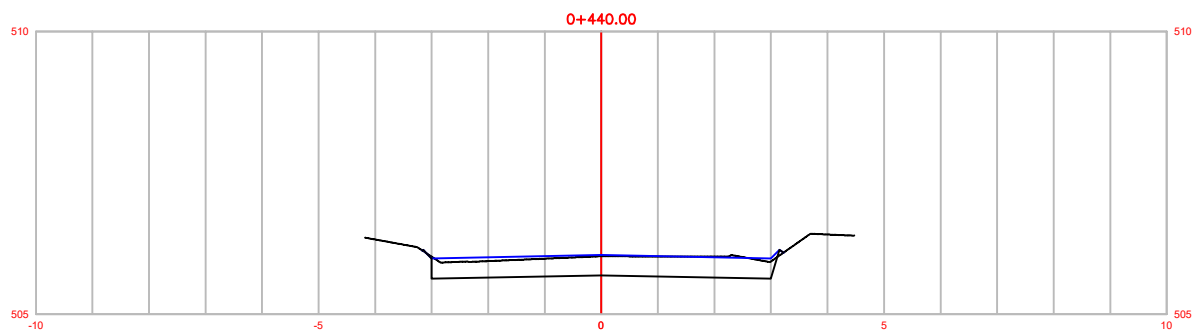





	OBRA: PAVIMENTAÇÃO RUA ALBINO WOLLMANN	LOCAL: ERNESTINA - RS
	RESPONSÁVEL TÉCNICO: MARIANA KNOFF VARGAS CREA-RS 254.886	PROPRIETÁRIO: PREFEITURA DE ERNESTINA CNPJ: 92.406.180/0001-24
DATA: NOVEMBRO 2025	PROJETO: PROJETO GEOMÉTRICO	FOLHA: 18
ESCALA: 1:1000		

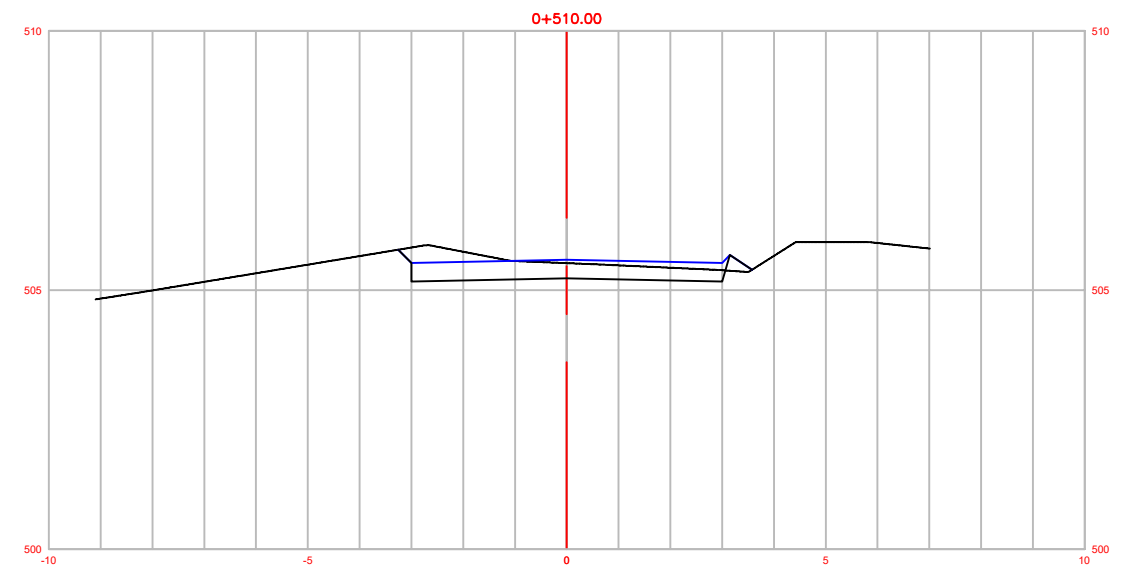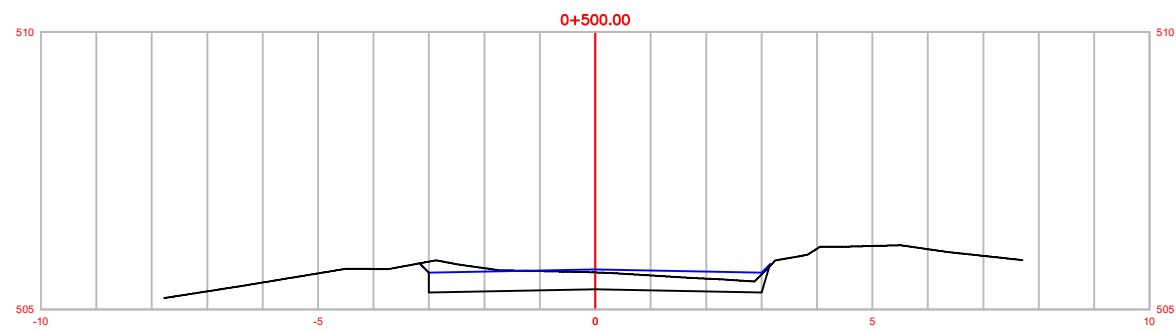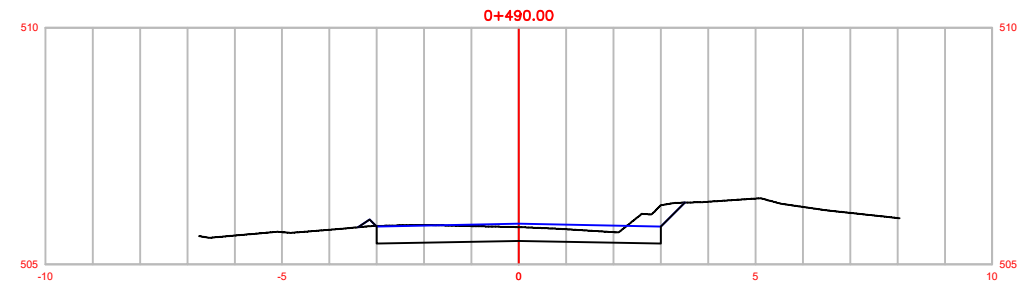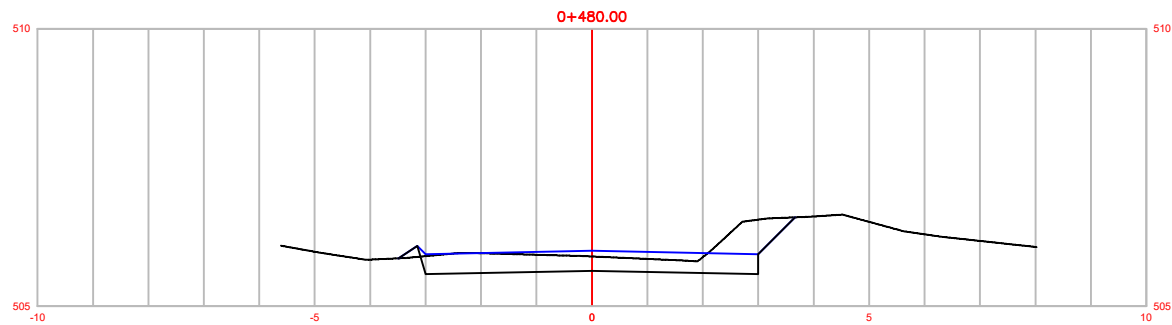





	OBRA: PAVIMENTAÇÃO RUA ALBINO WOLLMANN		LOCAL: ERNESTINA - RS
	RESPONSÁVEL TÉCNICO: MARIANA KNOFF VARGAS CREA-RS 254.886		PROPRIETÁRIO: PREFEITURA DE ERNESTINA CNPJ: 92.406.180/0001-24
DATA: NOVEMBRO 2025	PROJETO: PROJETO GEOMÉTRICO		FOLHA:
ESCALA: 1:1000			19

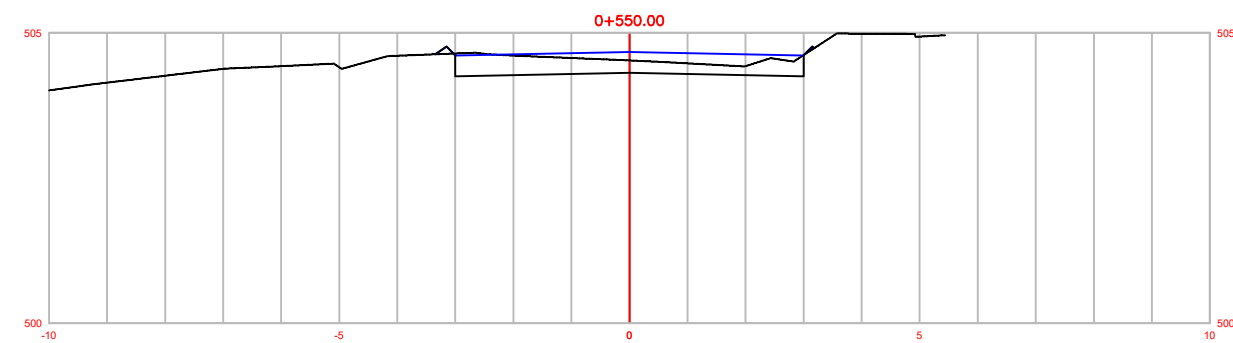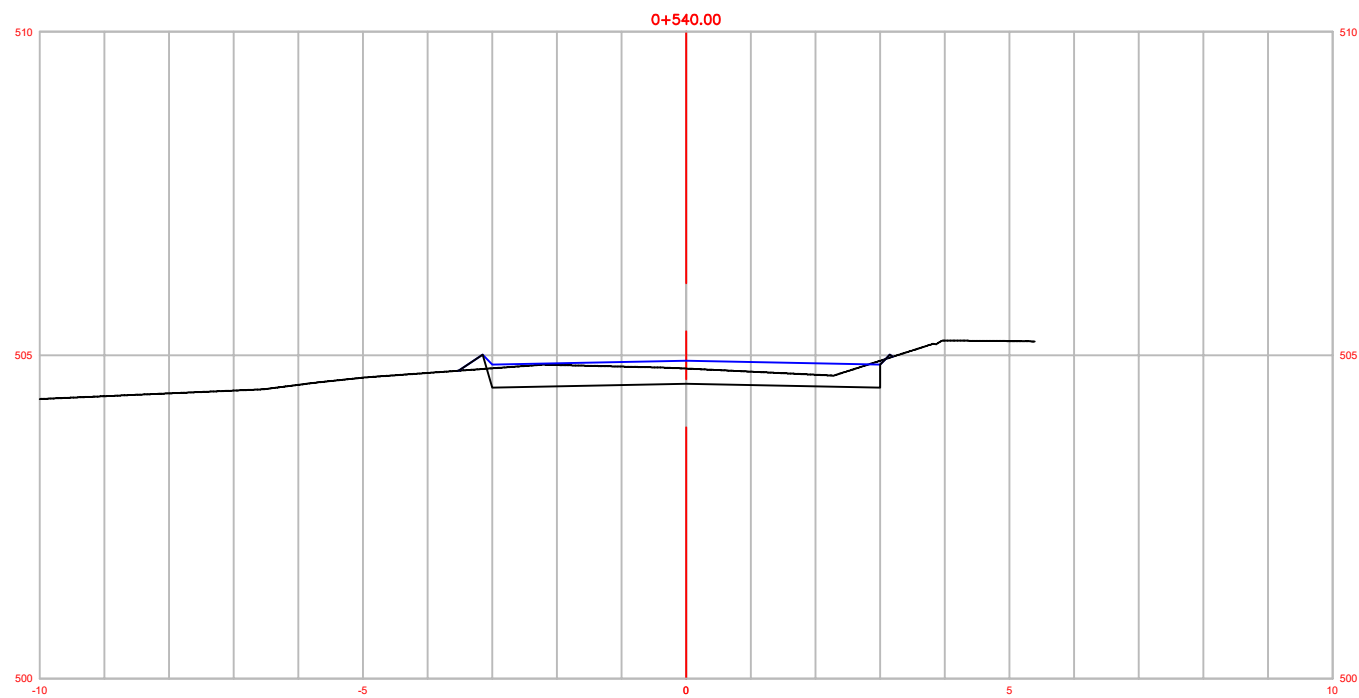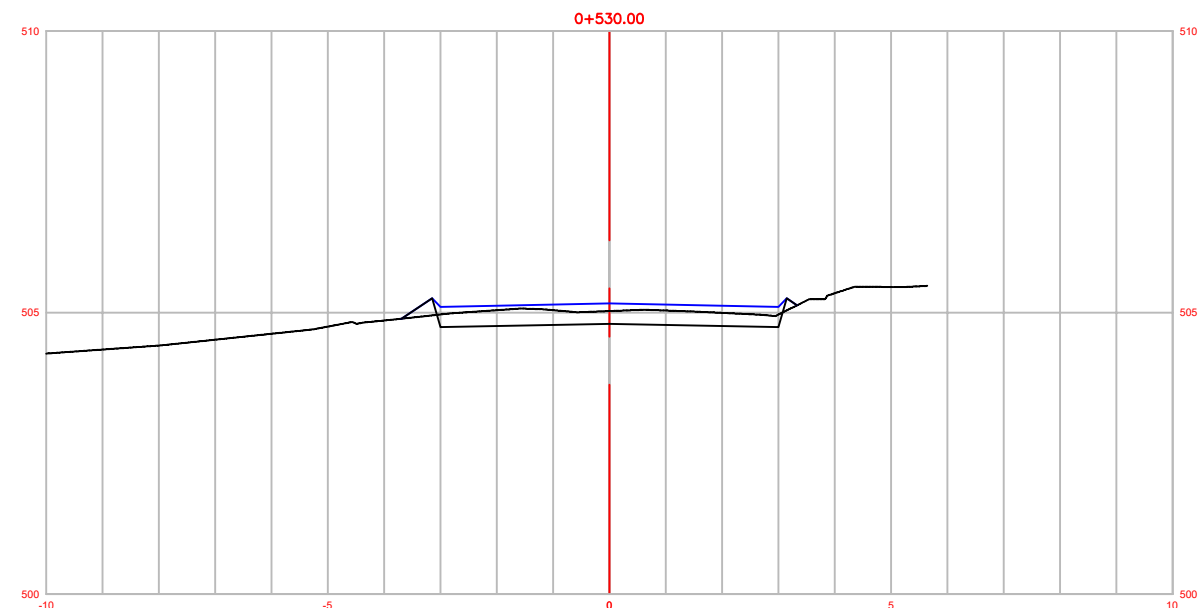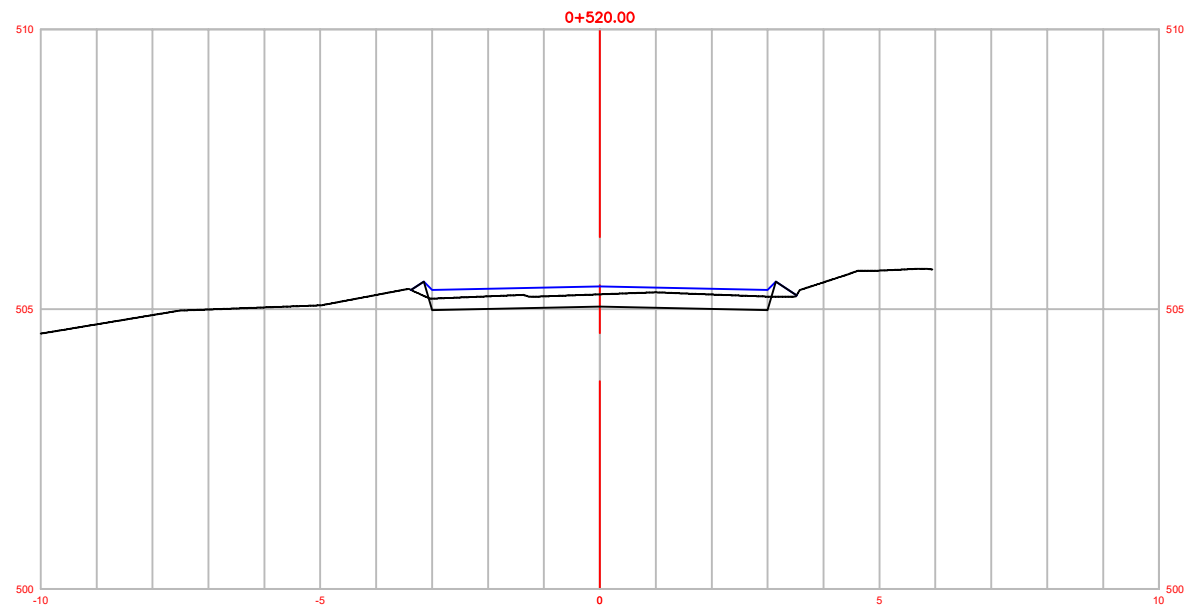





	OBRA: PAVIMENTAÇÃO RUA ALBINO WOLLMANN		LOCAL: ERNESTINA - RS	
	RESPONSÁVEL TÉCNICO: MARIANA KNOFF VARGAS CREA-RS 254.886		PROPRIETÁRIO: PREFEITURA DE ERNESTINA CNPJ: 92.406.180/0001-24	
DATA: NOVEMBRO 2025	PROJETO: PROJETO GEOMÉTRICO			FOLHA:
ESCALA: 1:1000				20

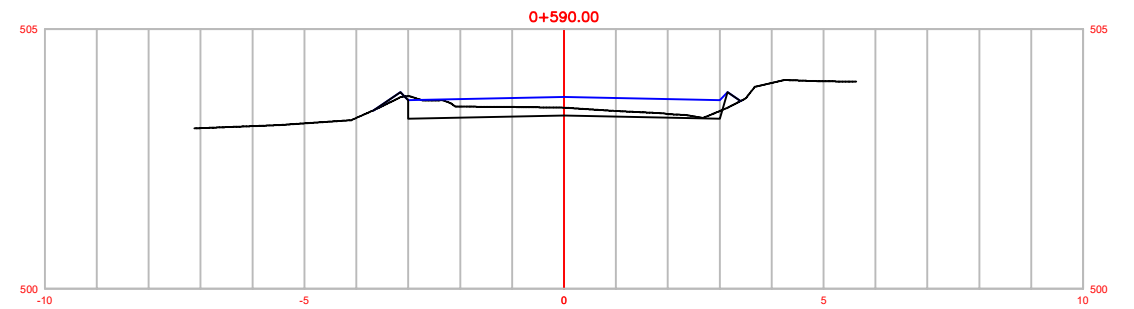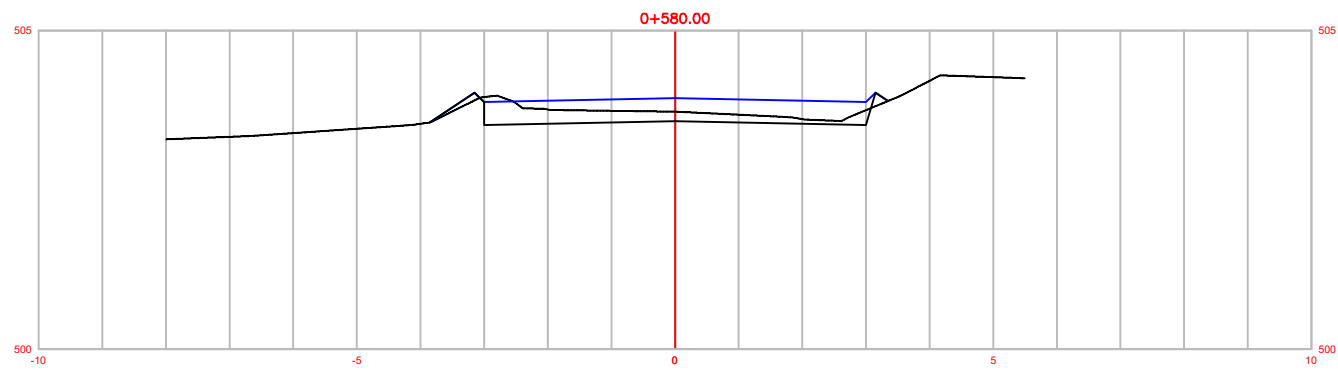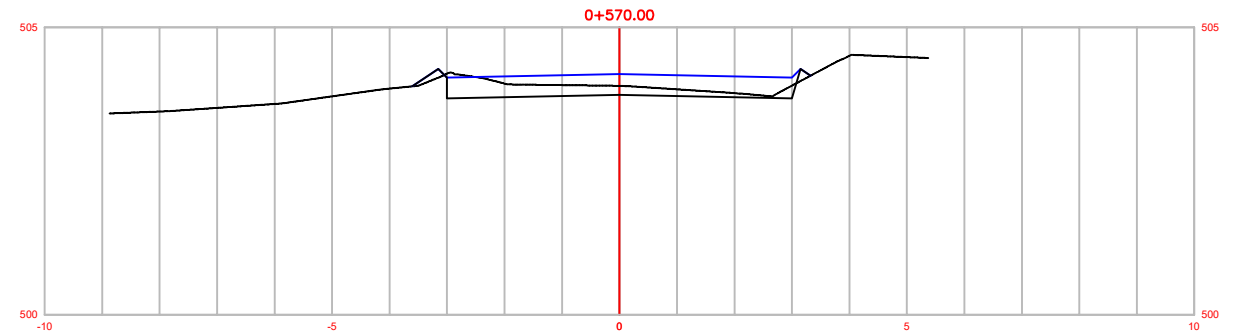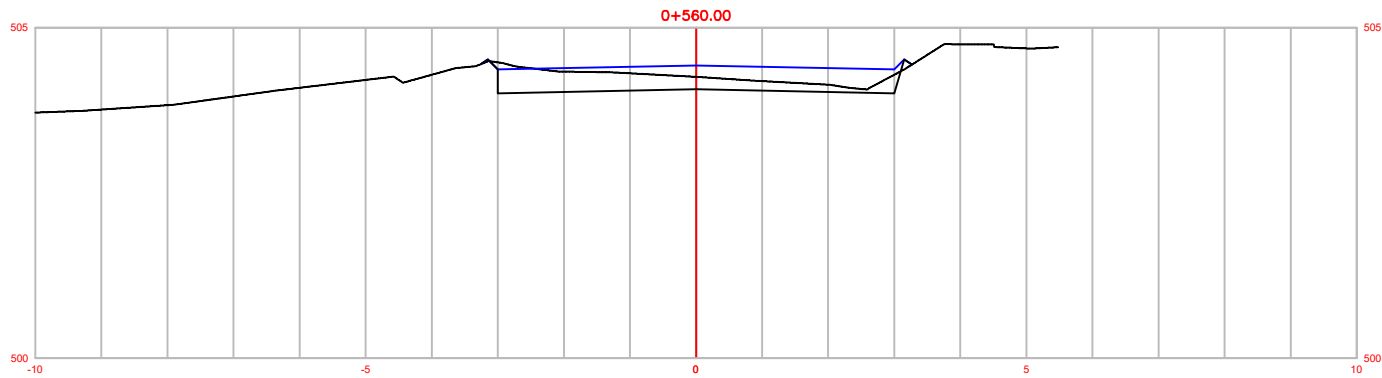





	OBRA: PAVIMENTAÇÃO RUA ALBINO WOLLMANN		LOCAL: ERNESTINA - RS	
	RESPONSÁVEL TÉCNICO: MARIANA KNOFF VARGAS CREA-RS 254.886		PROPRIETÁRIO: PREFEITURA DE ERNESTINA CNPJ: 92.406.180/0001-24	
DATA: NOVEMBRO 2025	PROJETO: PROJETO GEOMÉTRICO			FOLHA: 21
ESCALA: 1:1000				

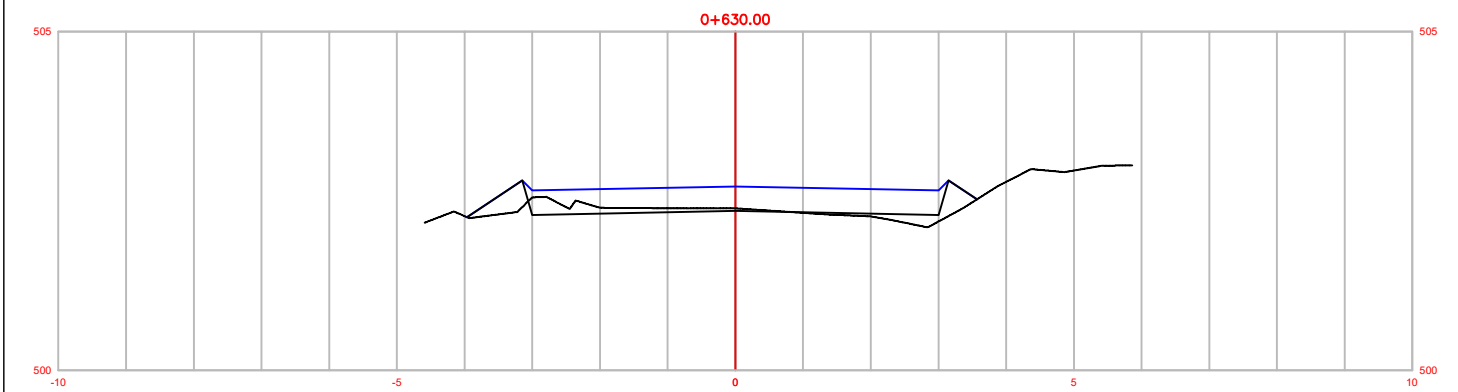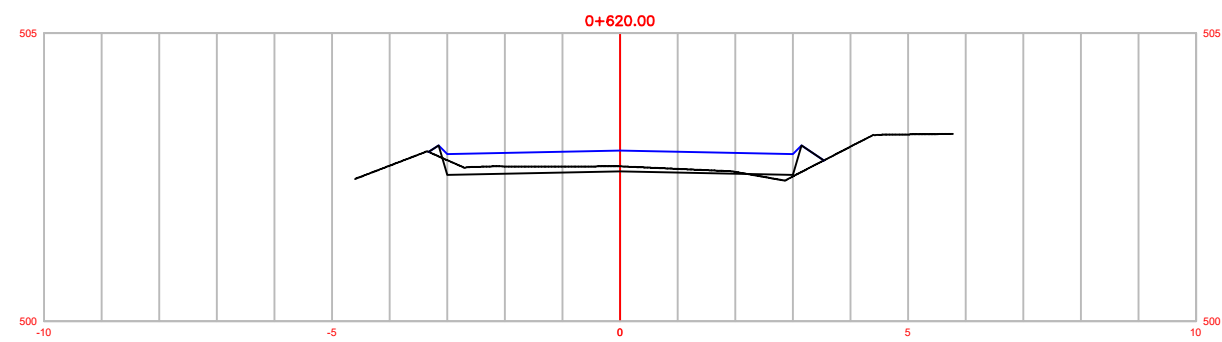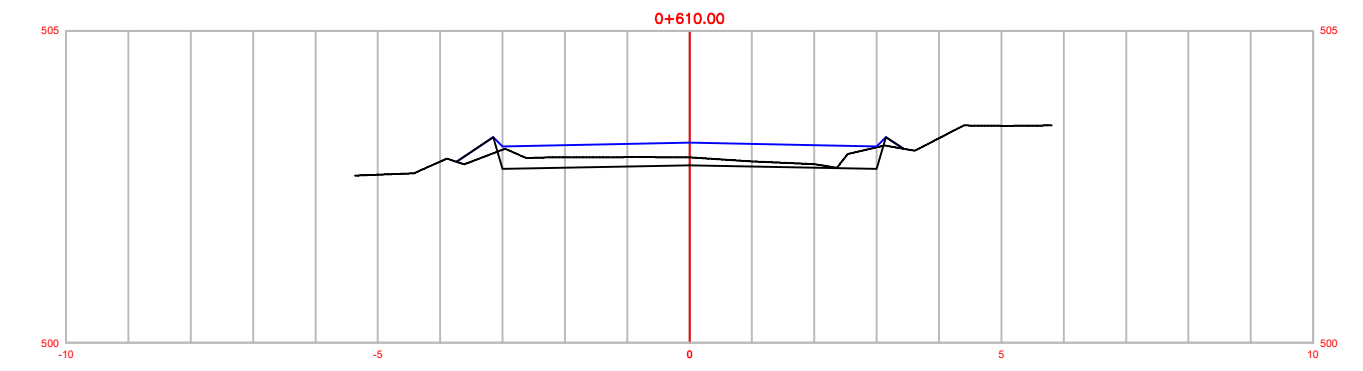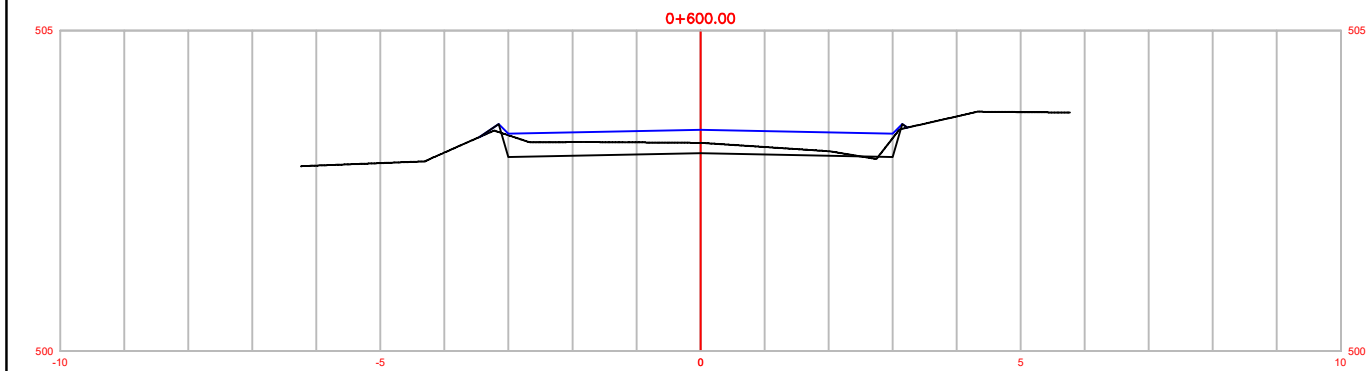





	OBRA: PAVIMENTAÇÃO RUA ALBINO WOLLMANN	LOCAL: ERNESTINA - RS
	RESPONSÁVEL TÉCNICO: MARIANA KNOFF VARGAS CREA-RS 254.886	PROPRIETÁRIO: PREFEITURA DE ERNESTINA CNPJ: 92.406.180/0001-24
DATA: NOVEMBRO 2025	PROJETO: PROJETO GEOMÉTRICO	FOLHA: 22
ESCALA: 1:1000		

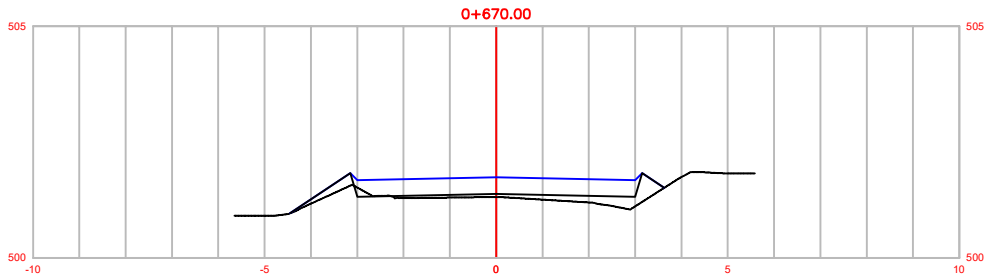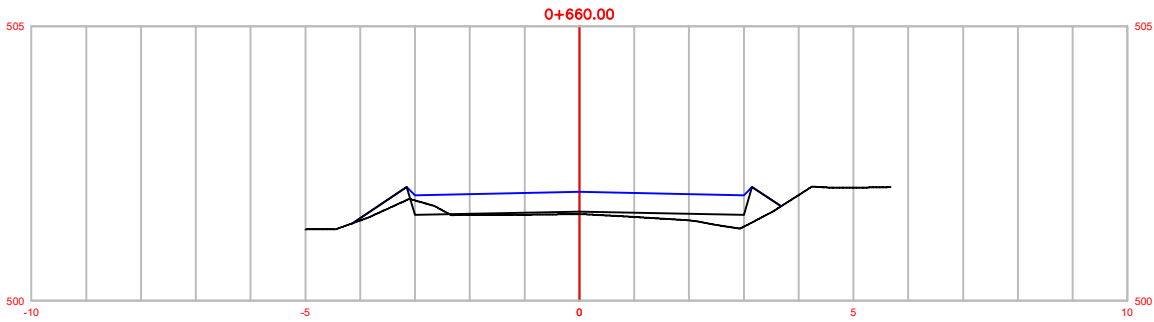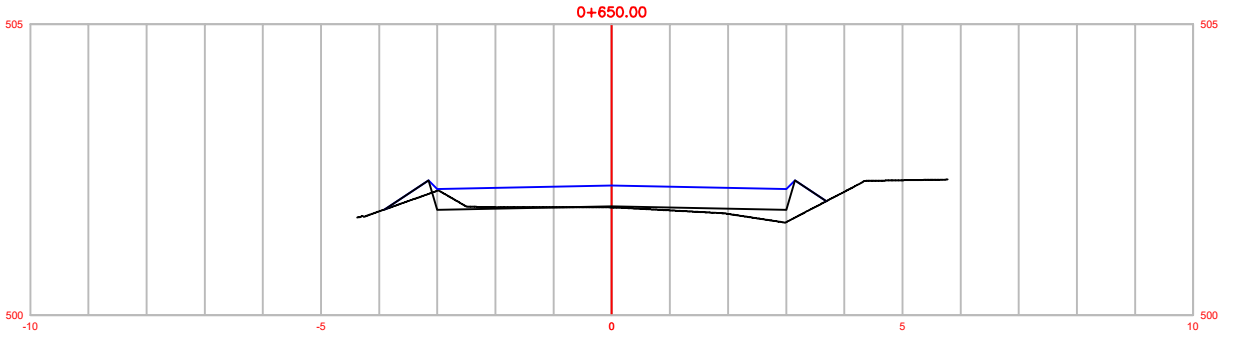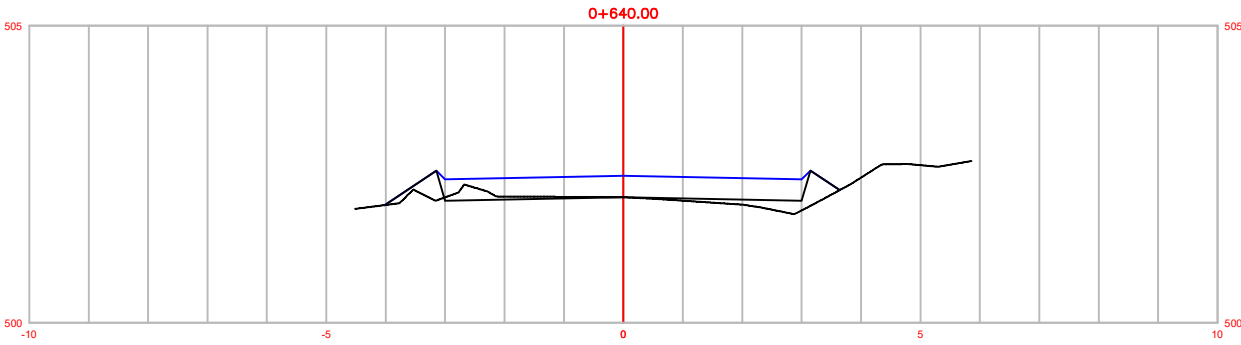





	OBRA: PAVIMENTAÇÃO RUA ALBINO WOLLMANN	LOCAL: ERNESTINA - RS
	RESPONSÁVEL TÉCNICO: MARIANA KNOFF VARGAS CREA-RS 254.886	PROPRIETÁRIO: PREFEITURA DE ERNESTINA CNPJ: 92.406.180/0001-24
DATA: NOVEMBRO 2025	PROJETO: PROJETO GEOMÉTRICO	FOLHA: 23
ESCALA: 1:1000		

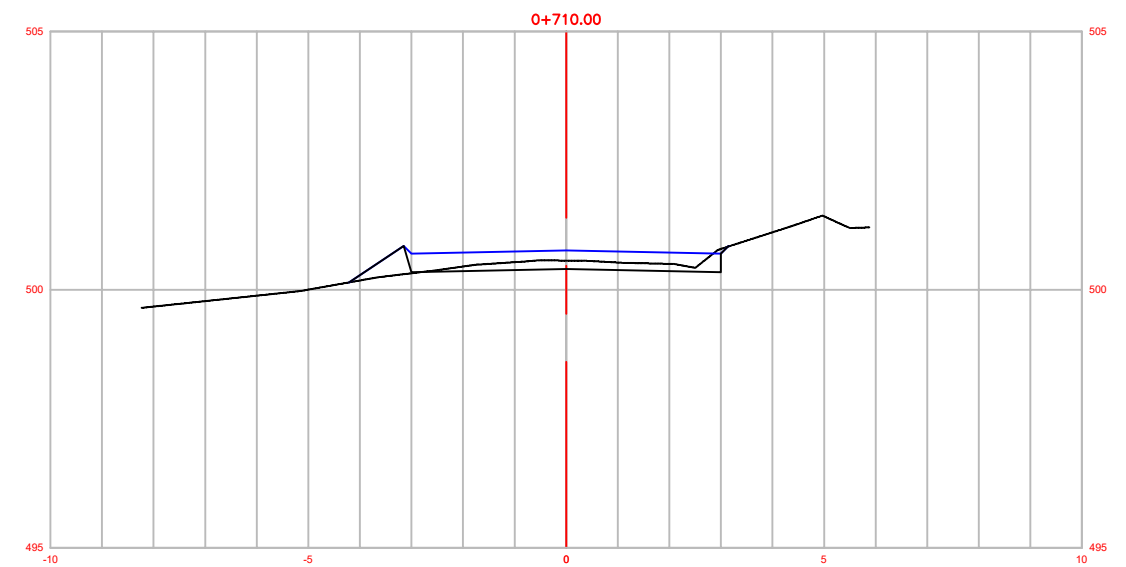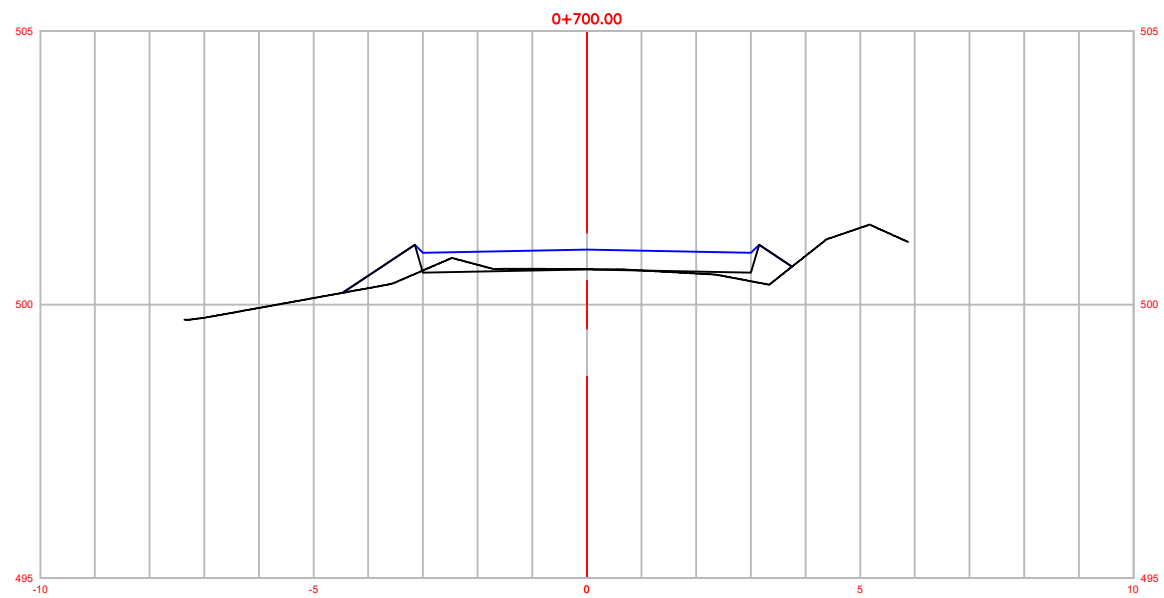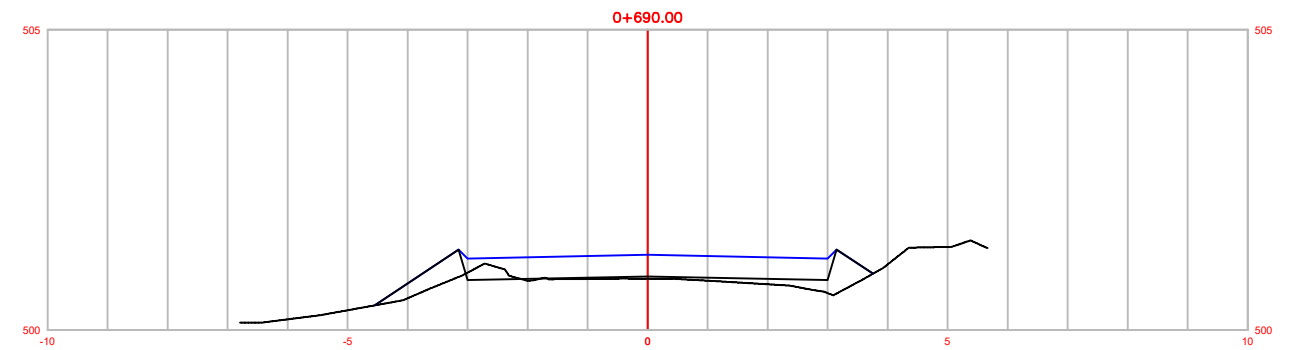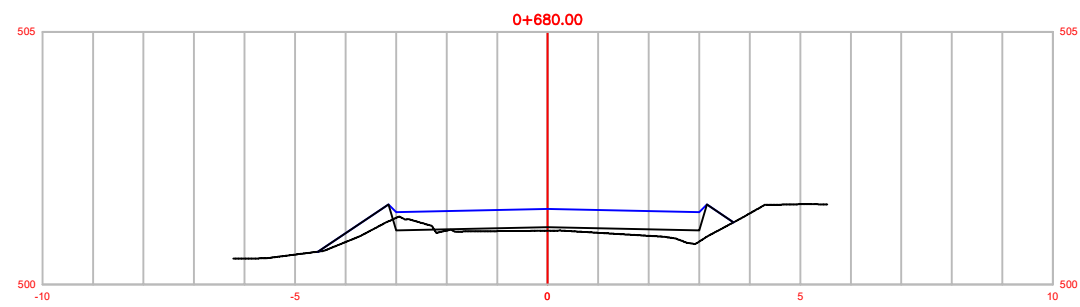





	OBRA: PAVIMENTAÇÃO RUA ALBINO WOLLMANN	LOCAL: ERNESTINA - RS
	RESPONSÁVEL TÉCNICO: MARIANA KNOFF VARGAS CREA-RS 254.886	PROPRIETÁRIO: PREFEITURA DE ERNESTINA CNPJ: 92.406.180/0001-24
DATA: NOVEMBRO 2025	PROJETO: PROJETO GEOMÉTRICO	FOLHA: 24
ESCALA: 1:1000		

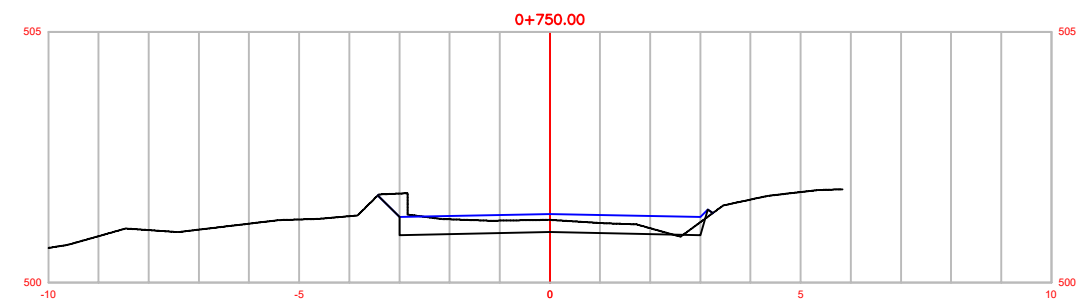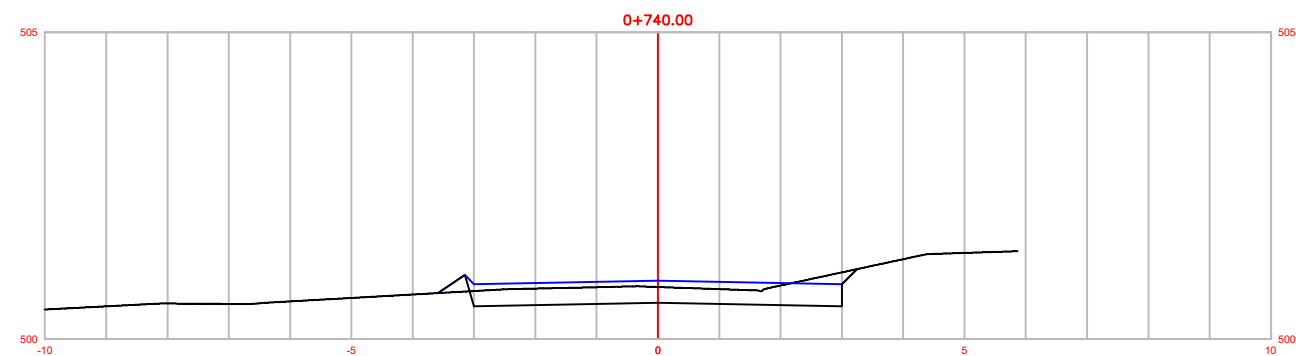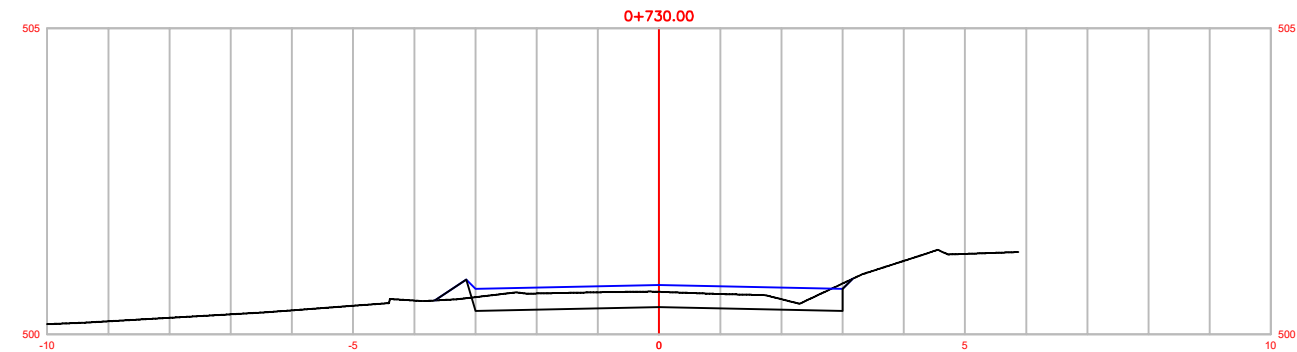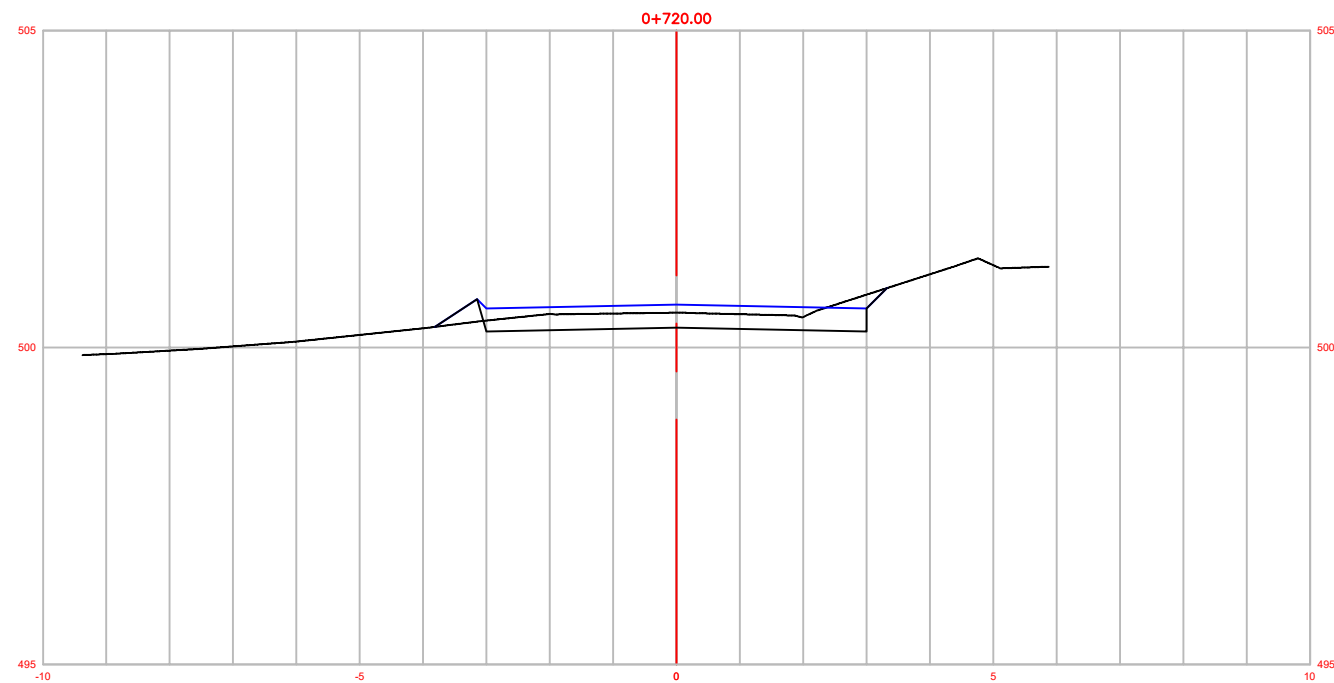





	OBRA: PAVIMENTAÇÃO RUA ALBINO WOLLMANN		LOCAL: ERNESTINA - RS	
	RESPONSÁVEL TÉCNICO: MARIANA KNOFF VARGAS CREA-RS 254.886		PROPRIETÁRIO: PREFEITURA DE ERNESTINA CNPJ: 92.406.180/0001-24	
DATA: NOVEMBRO 2025	PROJETO: PROJETO GEOMÉTRICO			FOLHA:
ESCALA: 1:1000				25

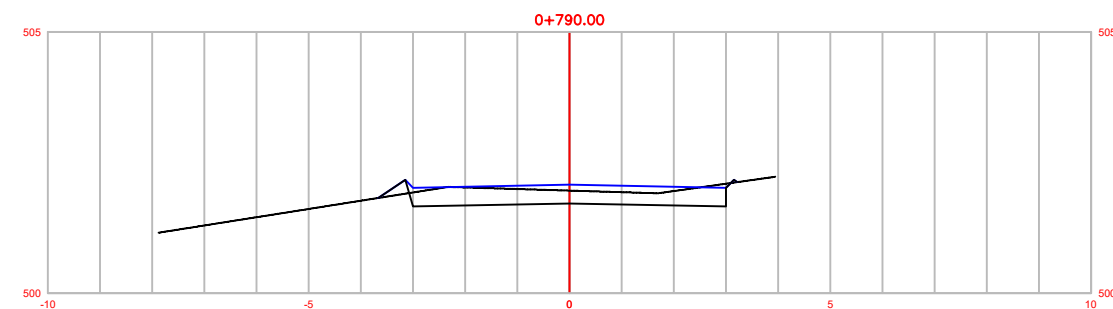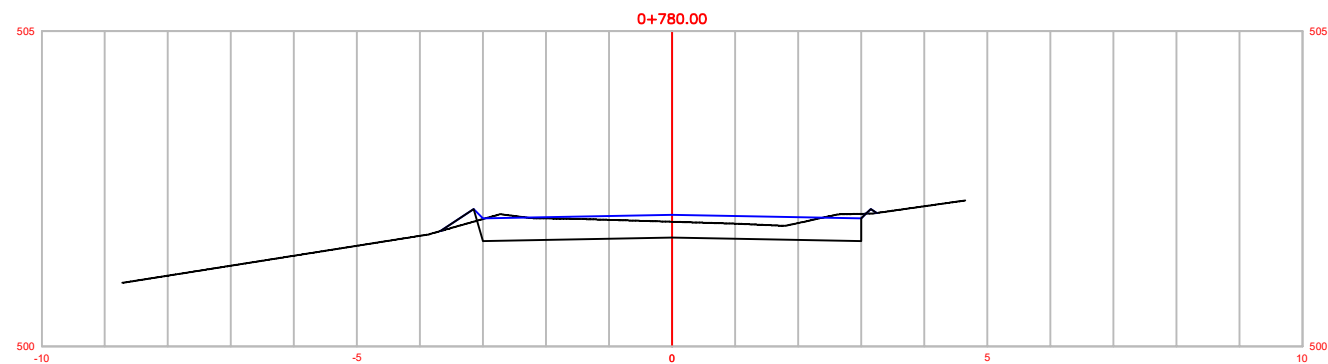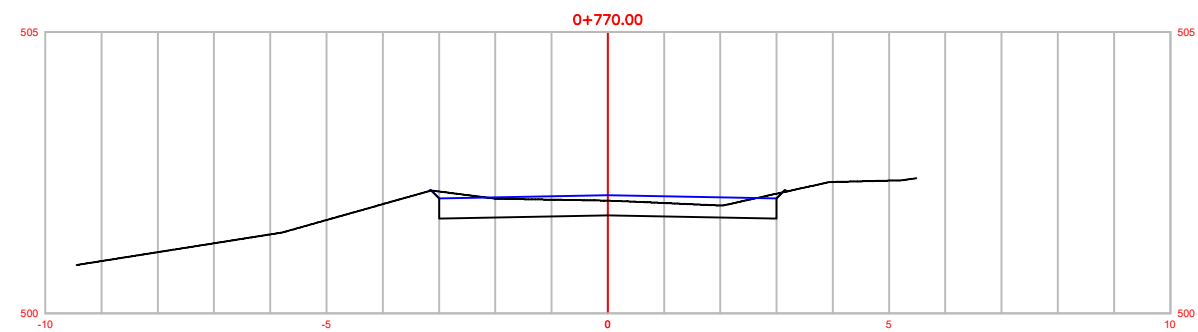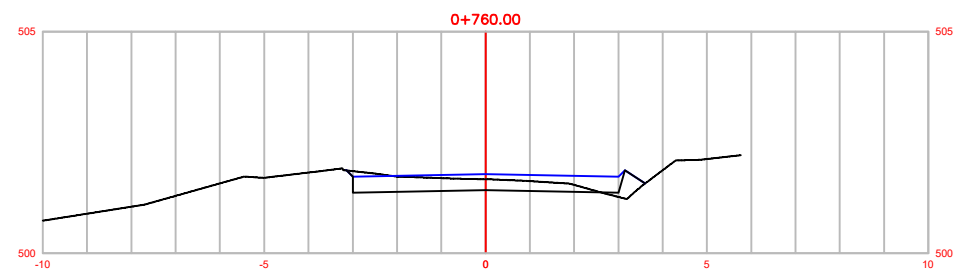



	OBRA: PAVIMENTAÇÃO RUA ALBINO WOLLMANN	LOCAL: ERNESTINA - RS
	RESPONSÁVEL TÉCNICO: MARIANA KNOFF VARGAS CREA-RS 254.886	PROPRIETÁRIO: PREFEITURA DE ERNESTINA CNPJ: 92.406.180/0001-24
DATA: NOVEMBRO 2025	PROJETO: PROJETO GEOMÉTRICO	FOLHA: 26
ESCALA: 1:1000		

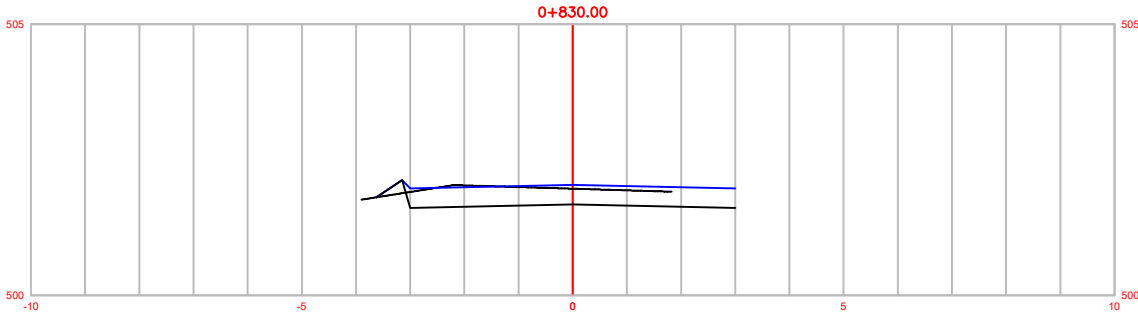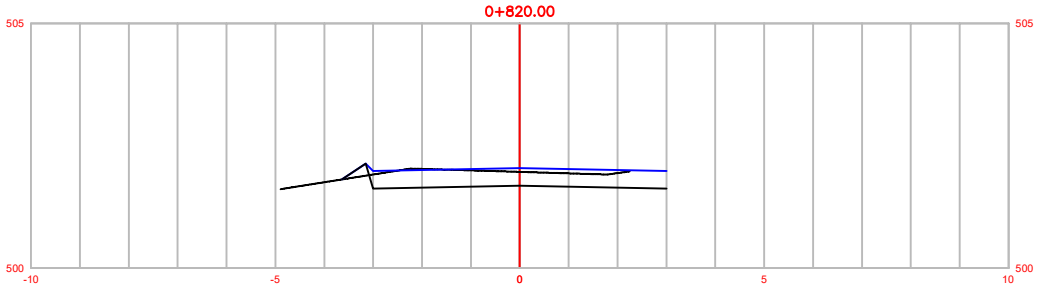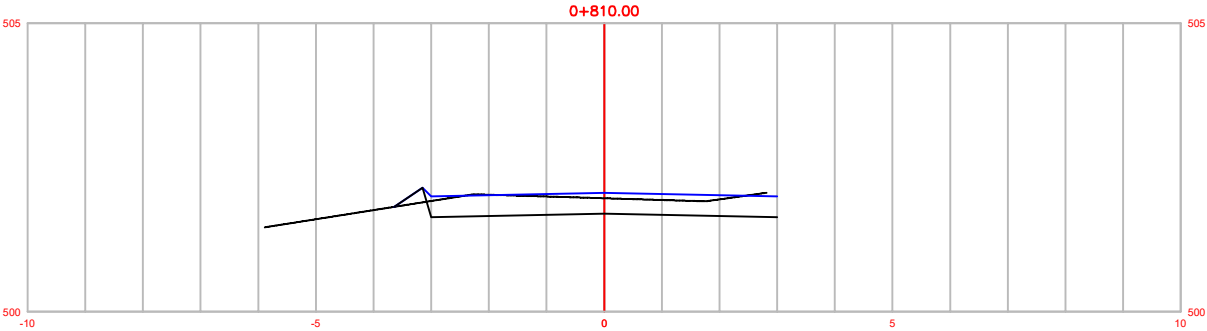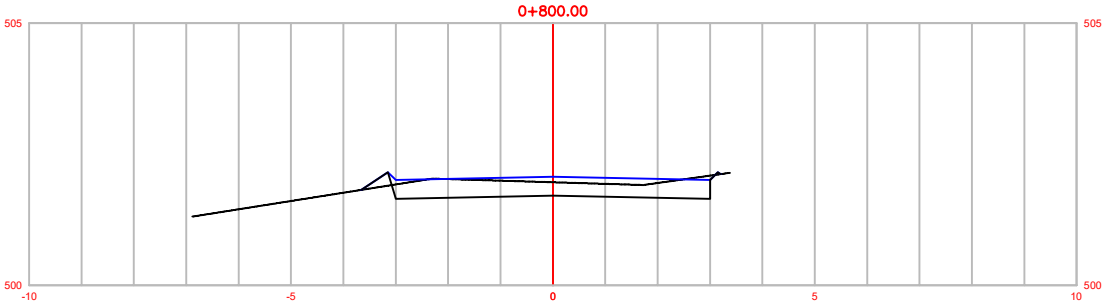

	OBRA: PAVIMENTAÇÃO RUA ALBINO WOLLMANN	LOCAL: ERNESTINA - RS
	RESPONSÁVEL TÉCNICO: MARIANA KNOFF VARGAS CREA-RS 254.886	PROPRIETÁRIO: PREFEITURA DE ERNESTINA CNPJ: 92.406.180/0001-24
DATA: NOVEMBRO 2025	PROJETO: PROJETO GEOMÉTRICO	FOLHA: 27
ESCALA: 1:1000		

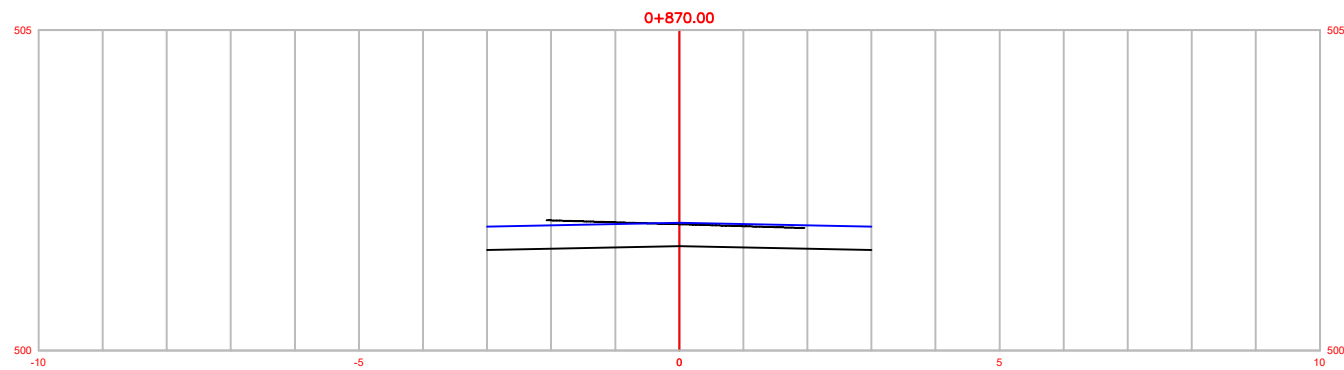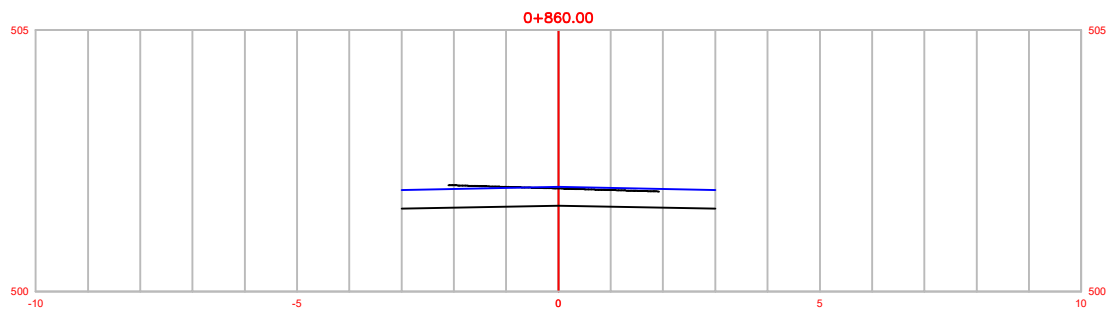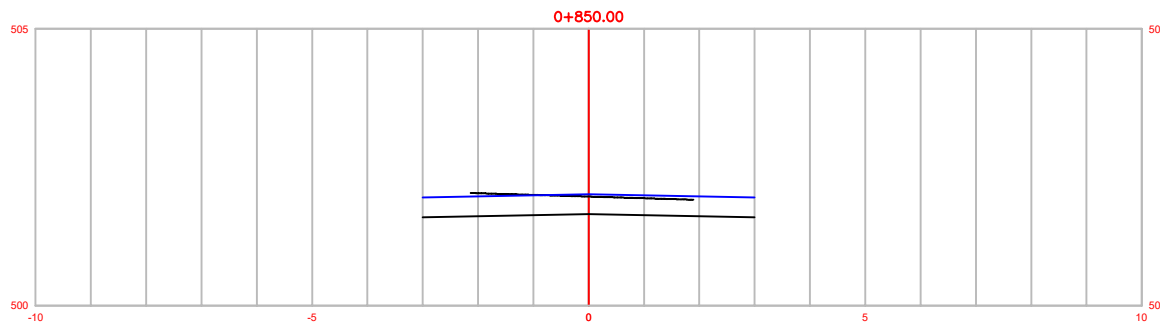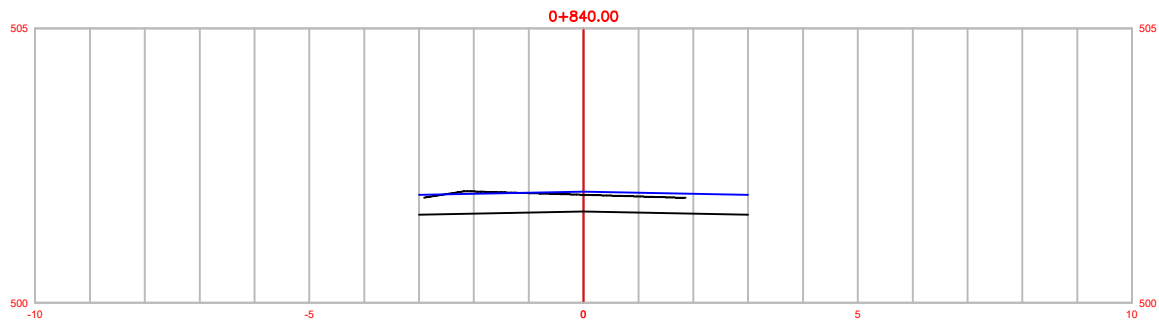

	OBRA: PAVIMENTAÇÃO RUA ALBINO WOLLMANN	LOCAL: ERNESTINA - RS
	RESPONSÁVEL TÉCNICO: MARIANA KNOFF VARGAS CREA-RS 254.886	PROPRIETÁRIO: PREFEITURA DE ERNESTINA CNPJ: 92.406.180/0001-24
DATA: NOVEMBRO 2025	PROJETO: PROJETO GEOMÉTRICO	FOLHA: 28
ESCALA: 1:1000		

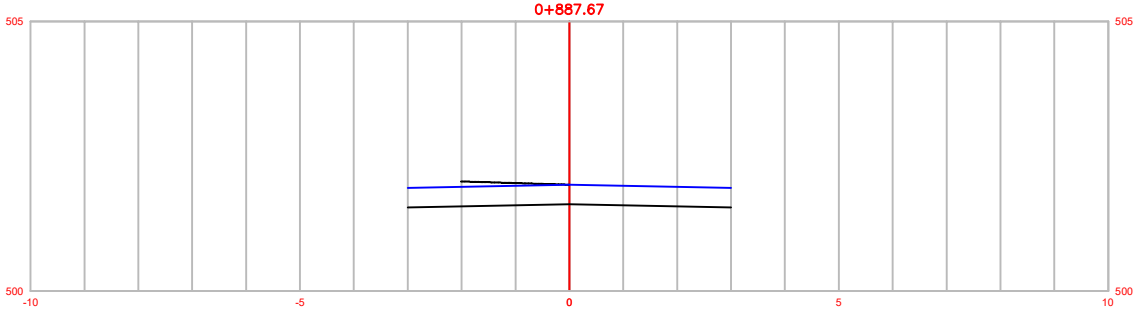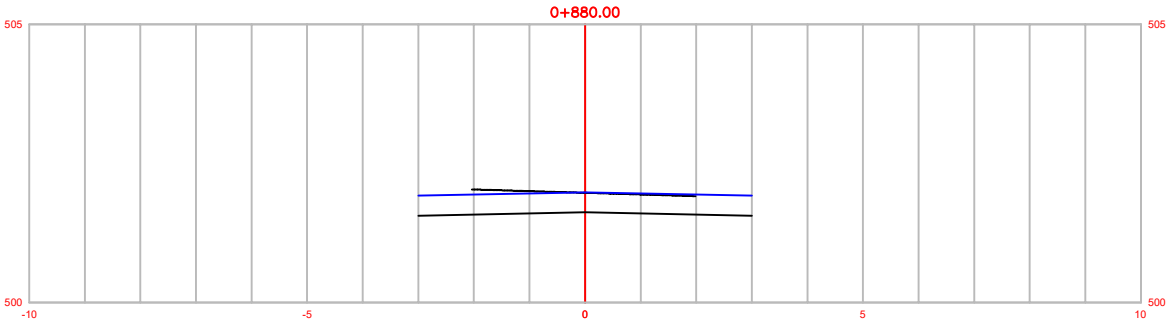

	OBRA: PAVIMENTAÇÃO RUA ALBINO WOLLMANN		LOCAL: ERNESTINA - RS
	RESPONSÁVEL TÉCNICO: MARIANA KNOFF VARGAS CREA-RS 254.886		PROPRIETÁRIO: PREFEITURA DE ERNESTINA CNPJ: 92.406.180/0001-24
DATA: NOVEMBRO 2025	PROJETO: PROJETO GEOMÉTRICO		FOLHA: 29
ESCALA: 1:1000			