


Legenda de condutos - Pav. Inferior


Água fria

Legenda - Pav. Inferior

X-Registro de gaveta c/canopla cromada c/PVC soldável

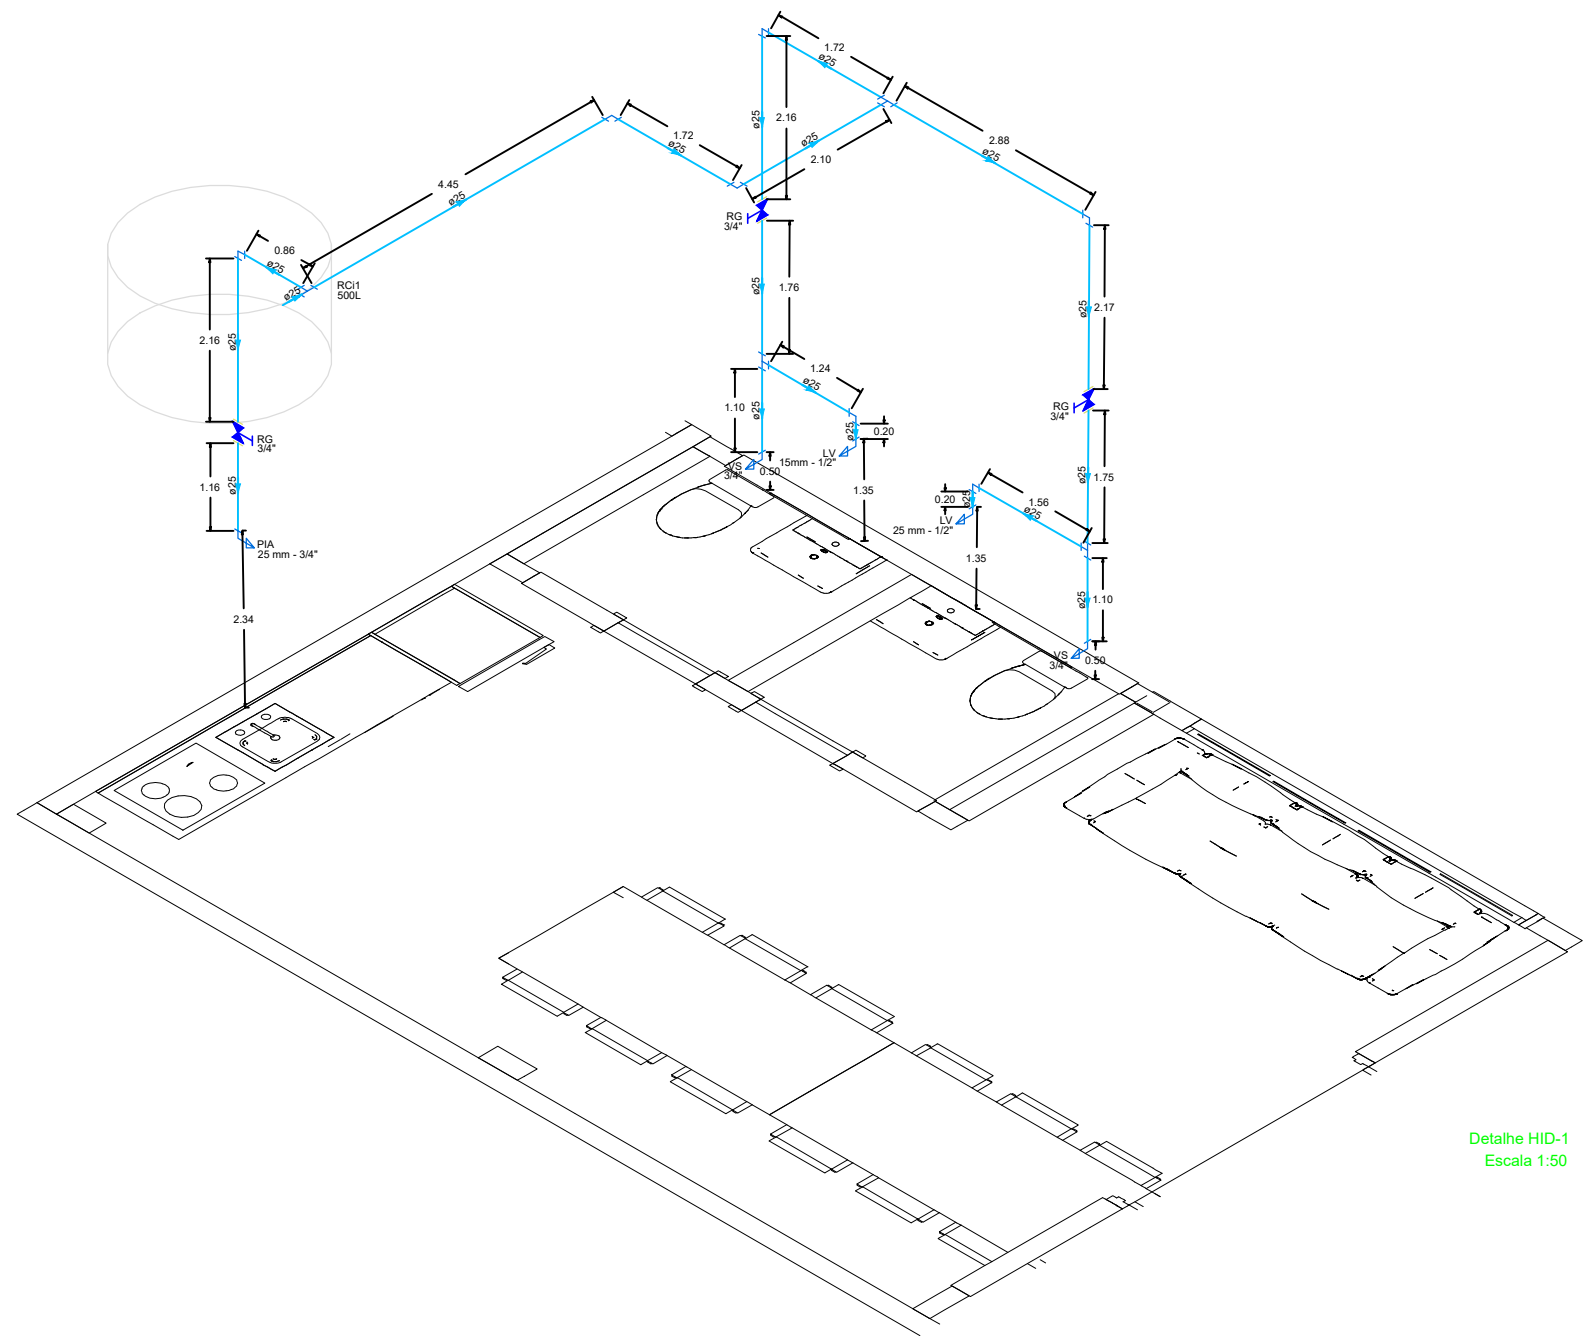

Detalhe HID-1  
Escala 1:50

COZINHA PARQUE DE MAQUINAS				
	PROPRIETÁRIO: _____ PREFEITURA MUNICIPAL DE ERNESTINA		RESPONSÁVEL TÉCNICO: _____ MARIANA KNOFF VARGAS CREA/RS 254.886	
	ÁREA TOTAL: 33,5m <sup>2</sup>	ESCALA: INDICADA	ASSUNTO: HIDRÁULICA	DATA: AGOSTO/2023