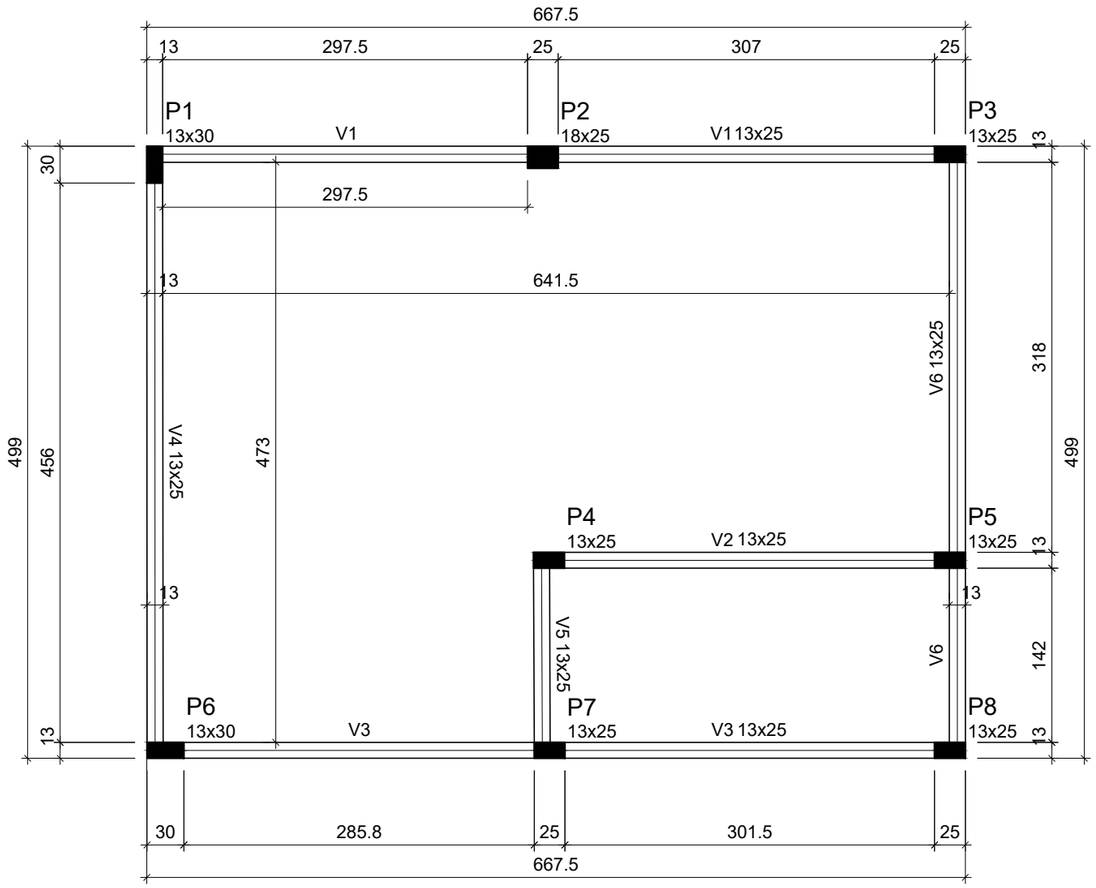

Forma do Pav. Superior (Nível 300)

escala 1:50

Vigas			
Nome	Seção (cm)	Elevação (cm)	Nível (cm)
V1	13x25	0	300
V2	13x25	0	300
V3	13x25	0	300
V4	13x25	0	300
V5	13x25	0	300
V6	13x25	0	300

Características dos materiais	
fck (kN/cm²)	Ecs (kN/cm²)
3	2684

Dimensão máxima do agregado = 19 mm

Pilares			
Nome	Seção (cm)	Elevação (cm)	Nível (cm)
P1	13x30	0	300
P2	18x25	0	300
P3	13x25	0	300
P4	13x25	0	300
P5	13x25	0	300
P6	13x30	0	300
P7	13x25	0	300
P8	13x25	0	300

Legenda dos pilares	
■	Pilar que morre

Legenda das vigas e paredes	
▭	Viga

COZINHA PARQUE DE MAQUINAS

PROPRIETáRIO:

PREFEITURA MUNICIPAL DE ERNESTINA

RESPONSÁVEL TÉCNICO:

MARIANA KNOFF VARGAS
CREA/RS 254.886

ÁREA TOTAL:	ESCALA:	ASSUNTO:	DATA:	Nº FOLHA:
33,5m²	INDICADA	ESTRUTURAL	AGOSTO/2023	02