

Escola Municipal Educarte

Rua "A"

Rua Anilda Koche


Rua Alfredo Lutz

Rua Anilda Koche

Rua "B"

Rua Anilda Koche

Rua Lateral RSC 153

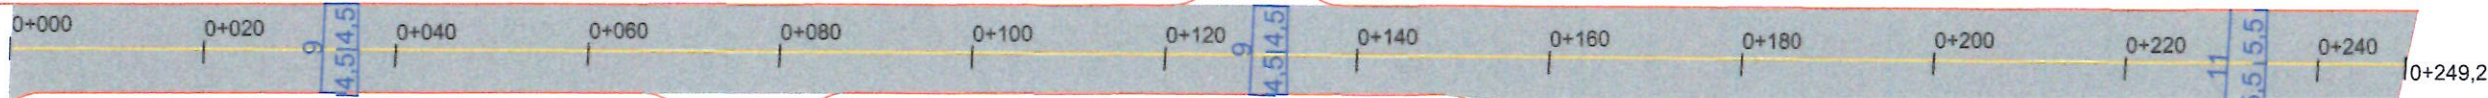

Rua Guilherme Eduardo Fett

Prefeitura Municipal de Ernestina
Secretaria Municipal de Obras e Viação

APROVADO

Ernestina, 03 de janeiro de 2022

Micheli Paes
Departamento de Engenharia
Rua RS 243027

Legenda:

- EIXO
- ALINHAMENTO EXISTENTE
- INSTALAR MEIO-FIO
- PASSEIO
- EDIFICAÇÕES

Observações:

- RAIO DE CURVATURA DE ESQUINAS 3,00 m
- PROLONGAR MEIO-FIO NAS INTERSEÇÕES - 5 metros além da interseção
- LARGURA DOS PASSEIOS 2,00 m

Cibele Serafini
ENG.ª CIBELE SERAFINI
CREA RS 183.912
RESPONSÁVEL TÉCNICO





PREFEITURA MUNICIPAL DE ERNESTINA
ESTADO DO RIO GRANDE DO SUL

ESCALAS: 1/750
Obra : PROJETO DE PAVIMENTAÇÃO ASFÁLTICA DE VIAS URBANAS
Local: RUA ANILDA KOCHÉ

DATA: Jun./21
PROJETO GEOMÉTRICO

FOLHA
04

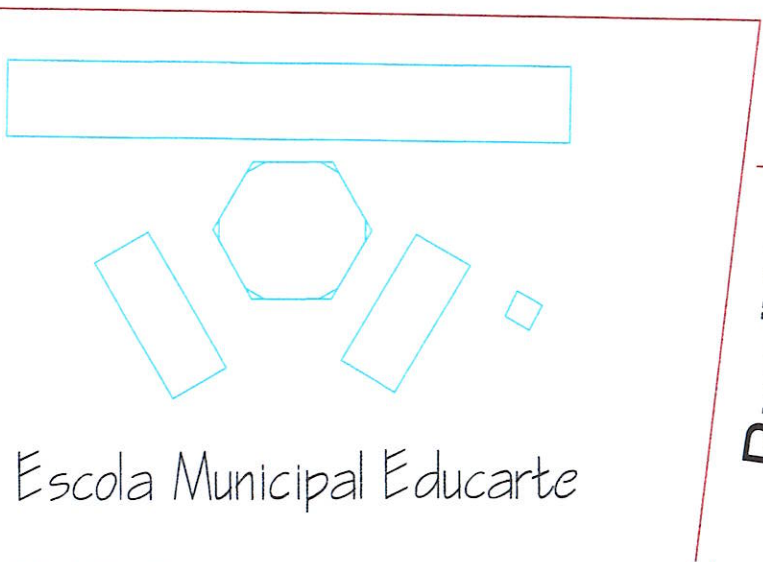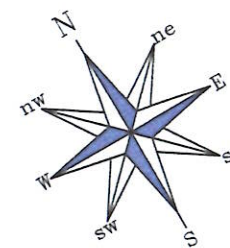

Rua "A"

Rua Anilda Koche

Rua Anilda Koche

Rua Anilda Koche

Guilherme Eduardo Fett

Rua Alfredo Lutz

Rua "B"

Rua Lateral RSC 153

Prefeitura Municipal de Ernestina
Secretaria Municipal de Obras e Viação

APROVADO

Ernestina, 03 de janeiro de 2022

Valdi Bredal
Departamento de Engenharia
Rua RS 243037

Legenda:

- ALINHAMENTO EXISTENTE
- - - ALINHAMENTO MEIO-FIO
- - - PASSEIO
- SENTIDO DE ESCOAMENTO
- BOCA DE LOBO EXISTENTE
- ▒ BOCA EXISTENTE
- ← TUBULAÇÃO DE DRENAGEM EXISTENTE (0,40m)
- ← VALA DE ENCAMINHAMENTO EXISTENTE

Cibele Serafini
ENG.ª CIBELE SERAFINI
CREA RS 183.912
RESPONSÁVEL TÉCNICO





PREFEITURA MUNICIPAL DE ERNESTINA
ESTADO DO RIO GRANDE DO SUL

ESCALAS: 1/750
Obra : PROJETO DE PAVIMENTAÇÃO ASFÁLTICA DE VIAS URBANAS
Local: RUA ANILDA KOCHÉ

DATA: Jun./21
PROJETO "AS BUILT" DE DRENAGEM

FOLHA 05

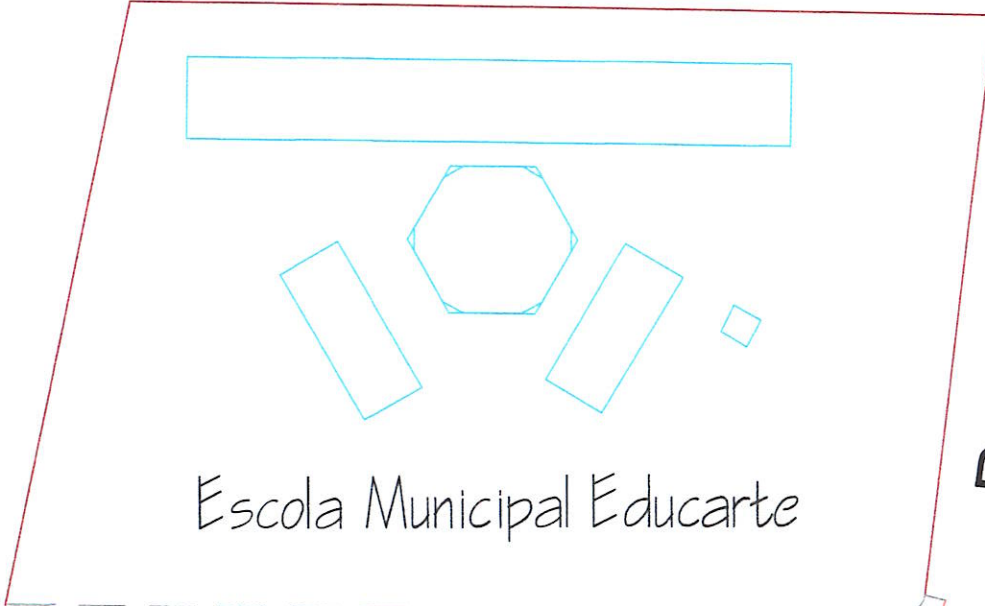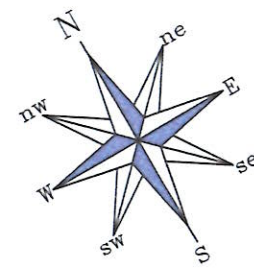

Escola Municipal Educarte

Rua "A"

Rua Anilda Koche

Rua "B"

Rua Alfredo Lutz

Rua Lateral RSC 153

Rua Antero de Fátima

Prefeitura Municipal de Ernestina
Secretaria Municipal de Obras e Viação

APROVADO





Ernestina, 13 de janeiro de 2020
Micheli Faust
Departamento de Engenharia
Brasão RS 273027

Legenda:



- LINHA DE EIXO CONTÍNUA (0,10 m LARGURA)
- LINHA DE BORDO - (0,10 m LARGURA)
- FAIXA DE TRAVESSIA DE PEDESTRES
- RAMPA ACESSIBILIDADE
- PISO TÁTIL DE ALERTA
- PISO TÁTIL DIRECIONAL
- PLACA R1 - "PARE"
- PLACA R19 - VELOCIDADE MÁXIMA PERMITIDA 40 KM/H
- PLACA A33 - ADVERTÊNCIA: ÁREA ESCOLAR

Cibele Serafini
ENG.ª CIBELE SERAFINI
CREA RS 183.912
RESPONSÁVEL TÉCNICO

 PREFEITURA MUNICIPAL DE ERNESTINA <small>ESTADO DO RIO GRANDE DO SUL</small>	
ESCALAS: 1/750	Obra : PROJETO DE PAVIMENTAÇÃO ASFÁLTICA DE VIAS URBANAS Local: RUA ANILDA KOCHÉ
DATA: Jun./21	PROJETO DE SINALIZAÇÃO
	FOLHA 06

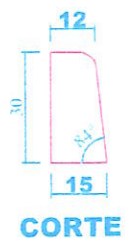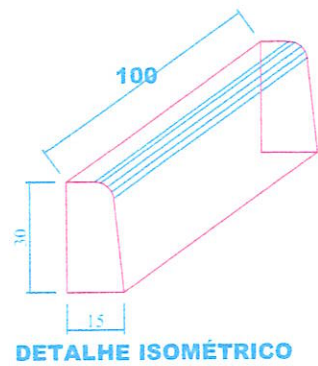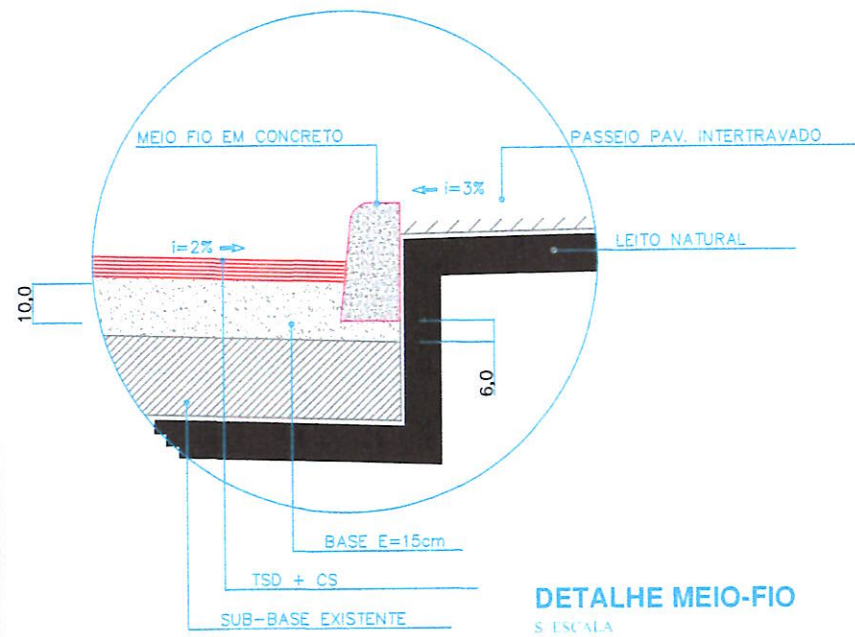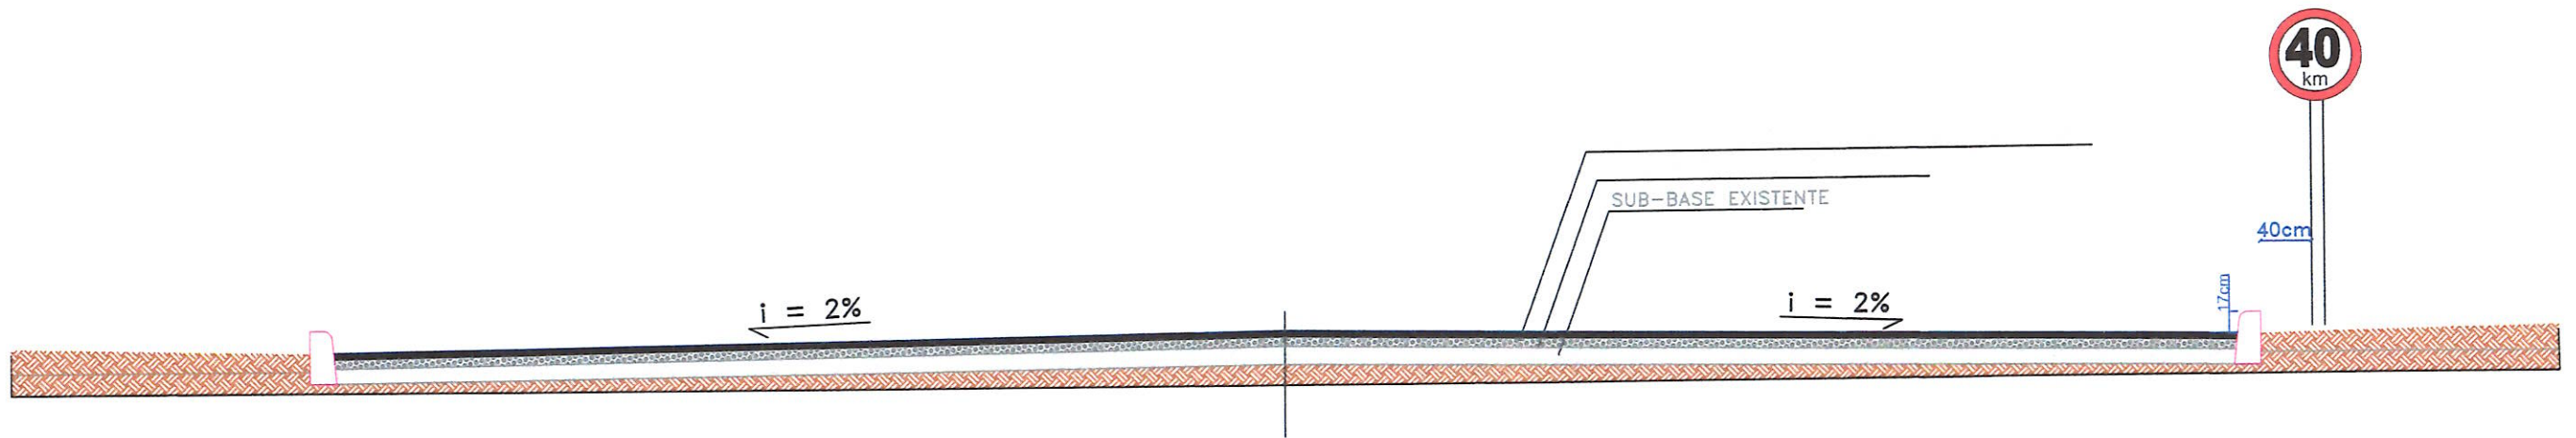

MEIO-FIO EM CONCRETO
S/ ESCALA

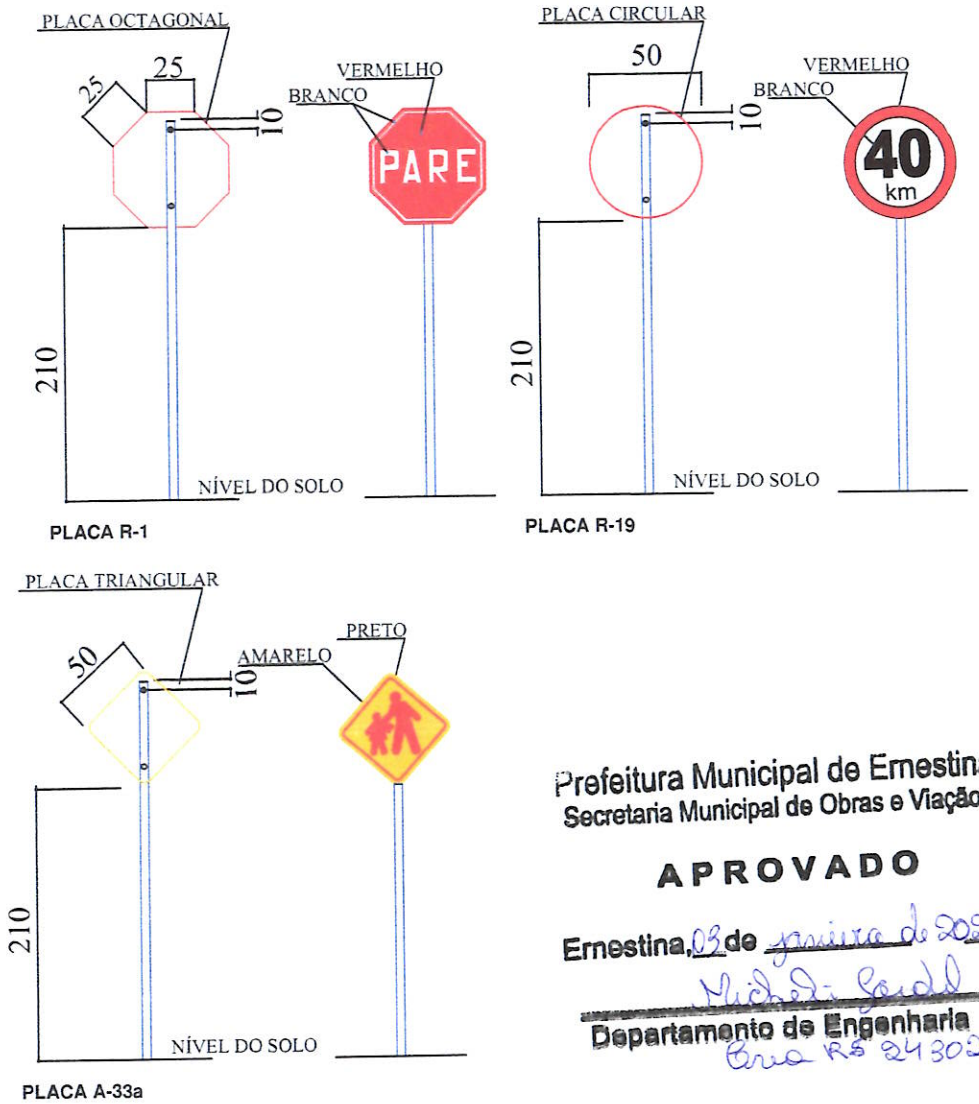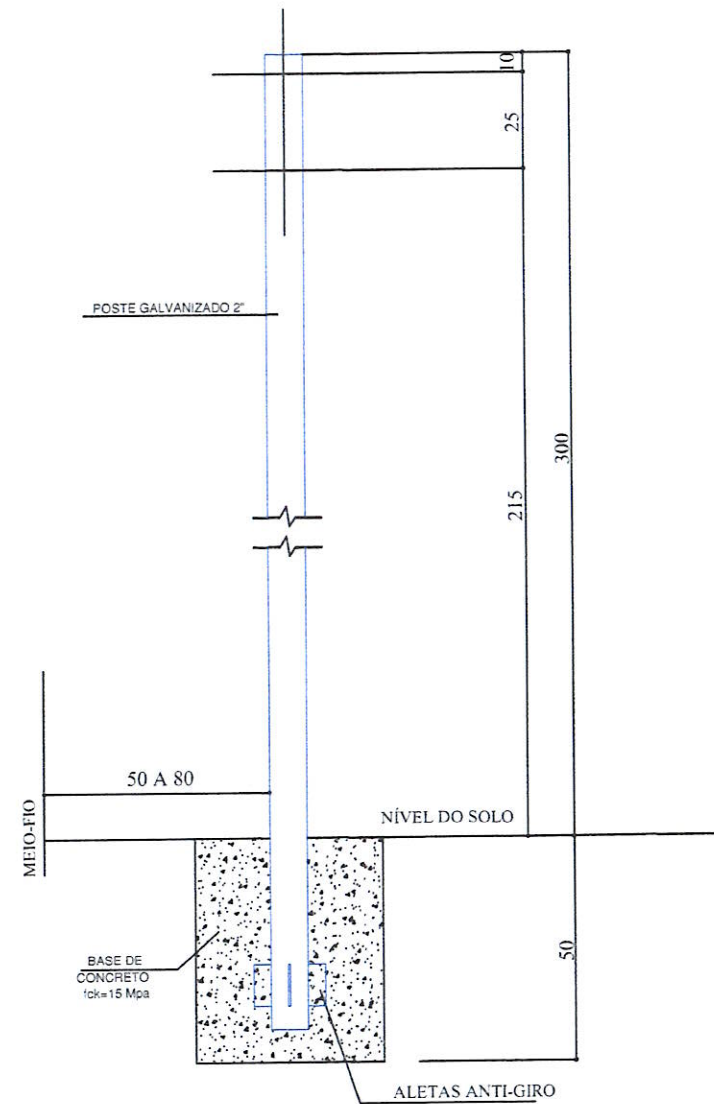

Prefeitura Municipal de Ernestina
Secretaria Municipal de Obras e Viação

APROVADO

Ernestina, 03 de junho de 2022


Michel Land

Departamento de Engenharia
Rua RS 243027

 ENG.ª CIBELE SERAFINI CREA RS 183.912 RESPONSÁVEL TÉCNICO	PREFEITURA MUNICIPAL DE ERNESTINA ESTADO DO RIO GRANDE DO SUL	
	ESCALAS: 1/750	Obra : PROJETO DE PAVIMENTAÇÃO ASFÁLTICA DE VIAS URBANAS Local: RUA GUILHERME EDUARDO FETT E RUA ANILDA KOCHÉ
	DATA: Jun./21	SEÇÃO TIPO DE PAVIMENTAÇÃO – DETALHAMENTOS



Trecho pavimentado em Pavimento Intertravado

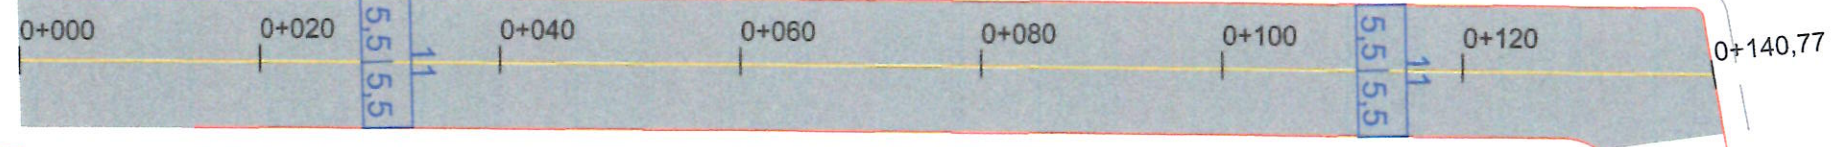

Rua Bertoldo Jorge Hoppen

Rua Guilherme Eduardo Fett

Rua Anilda Koche

Escola Municipal Educarte

Rua Alfredo Lutz

Prefeitura Municipal de Ernestina
Secretaria Municipal de Obras e Viação

APROVADO

Ernestina, 02 de janeiro de 2022

Departamento de Engenharia

Legenda:


- EIXO
- ALINHAMENTO EXISTENTE
- INSTALAR MEIO-FIO
- PASSEIO
- EDIFICAÇÕES

Observações:



- RAIO DE CURVATURA DE ESQUINAS 3,00 m
- PROLONGAR MEIO-FIO NAS INTERSEÇÕES - 5 metros além da interseção
- LARGURA DOS PASSEIOS 2,00 m

ENG.ª CIBELE SERAFINI
 CREA RS 183.912
 RESPONSÁVEL TÉCNICO

 PREFEITURA MUNICIPAL DE ERNESTINA <small>ESTADO DO RIO GRANDE DO SUL</small>	
ESCALAS: 1/600	Obra : PROJETO DE PAVIMENTAÇÃO ASFÁLTICA DE VIAS URBANAS Local: RUA GUILHERME EDUARDO FETT
DATA: Jun./21	PROJETO GEOMÉTRICO
	FOLHA 01

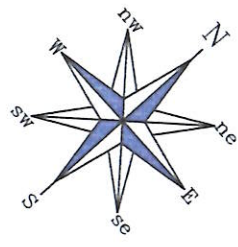

Trecho pavimentado em Pavimento Intertravado

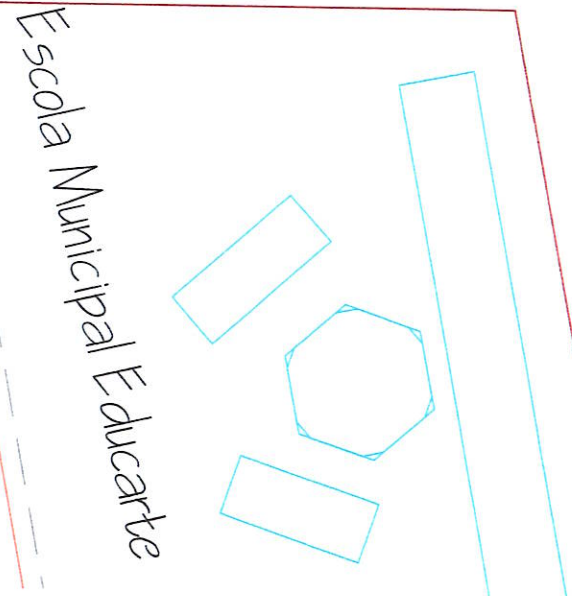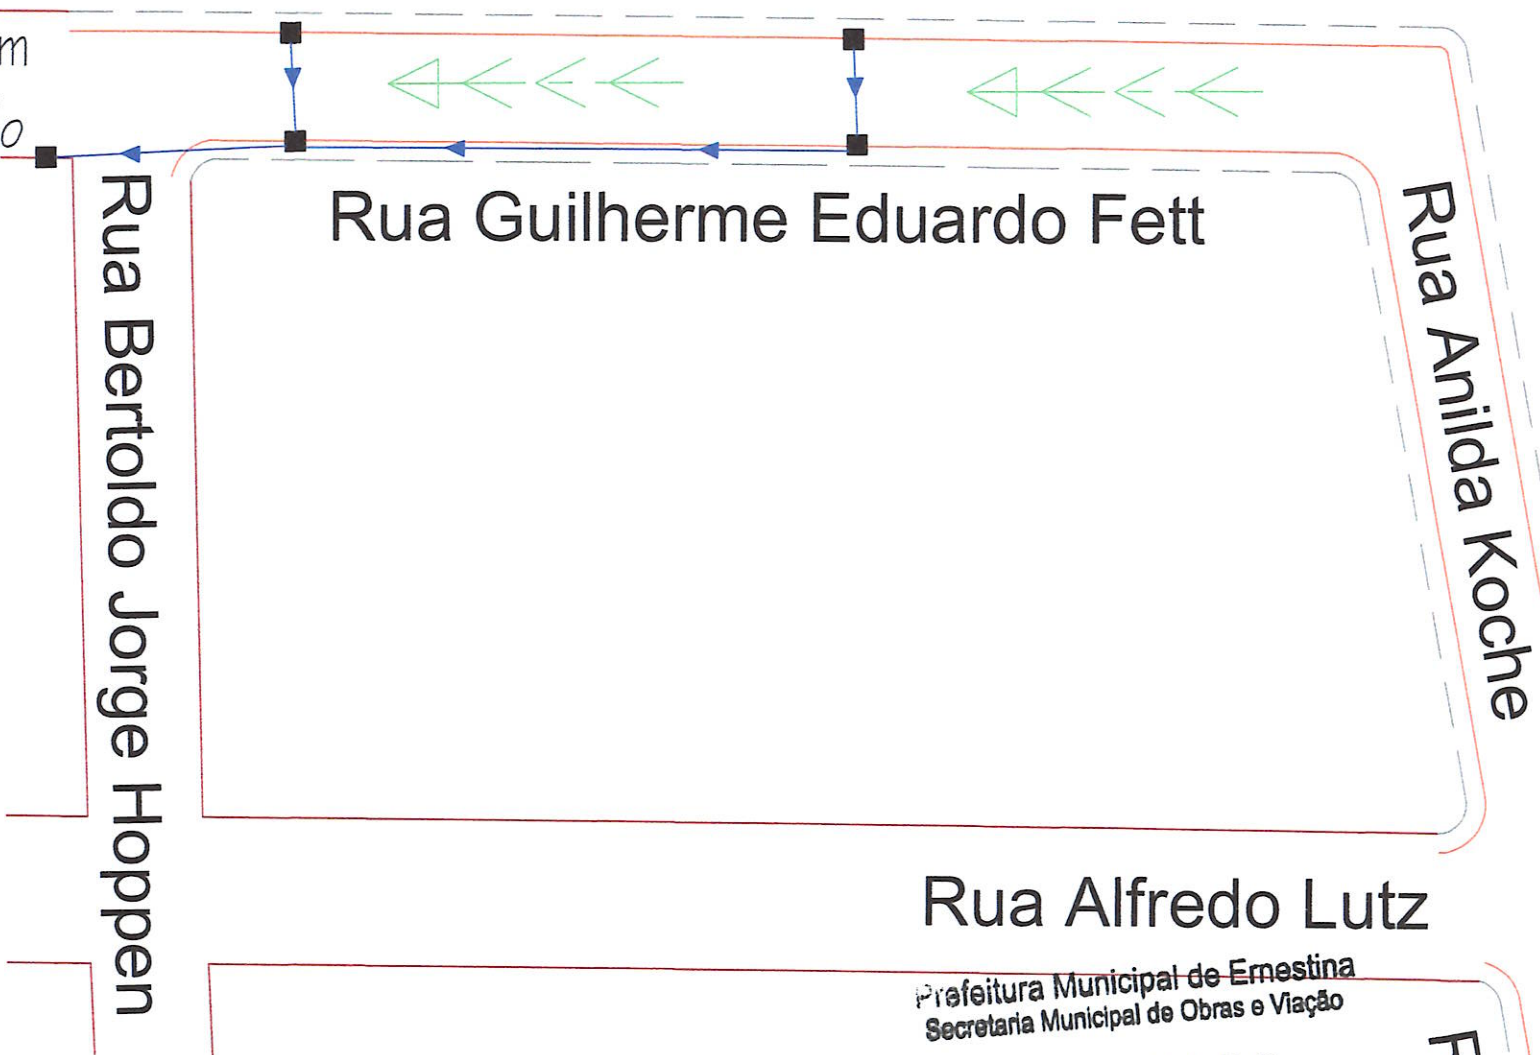

Prefeitura Municipal de Ernestina
Secretaria Municipal de Obras e Viação

APROVADO

Ernestina, 03 de junho de 2022
Michel Soudel
Departamento de Engenharia
Renato R5243027

Legenda:

- ALINHAMENTO EXISTENTE
- ALINHAMENTO MEIO-FIO
- PASSEIO
- VALA DE ENCAMINHAMENTO EXISTENTE


- SENTIDO DE ESCOAMENTO
- BOCA DE LOBO EXISTENTE
- BOCA EXISTENTE
- TUBULAÇÃO DE DRENAGEM EXISTENTE (0,40m)

ENG.ª CIBELE SERAFINI
CREA RS 183.912
RESPONSÁVEL TÉCNICO

PREFEITURA MUNICIPAL DE ERNESTINA
ESTADO DO RIO GRANDE DO SUL

ESCALAS: 1/750	Obra : PROJETO DE PAVIMENTAÇÃO ASFÁLTICA DE VIAS URBANAS Local: RUA GUILHERME EDUARDO FETT
DATA: Jun./21	PROJETO "AS BUILT" DE DRENAGEM

FOLHA 02

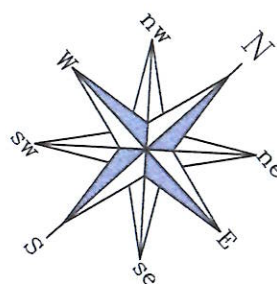

pavimentado em
nto Intertravado

Rua Bertoldo



Rua Guilherme Eduardo Fett

Rua Anilda K

Prefeitura Municipal de Ernestina
Secretaria Municipal de Obras e Viação

APROVADO

Ernestina, 03 de janeiro de 2022

Michael J. J. J.
Departamento de Engenharia

Cruza RS 243027

Legenda:

- LINHA DE EIXO CONTÍNUA (0,10 m LARGURA)
- LINHA DE BORDO - (0,10 m LARGURA)
- |||| FAIXA DE TRAVESSIA DE PEDESTRES
- RAMPA ACESSIBILIDADE
- PISO TÁTIL DE ALERTA

- PISO TÁTIL DIRECIONAL
- PLACA R1 - "PARE"
- PLACA R19 - VELOCIDADE MÁXIMA PERMITIDA 40 KM/H
- PLACA A33 - ADVERTÊNCIA: ÁREA ESCOLAR

ENG.ª CIBELE SERAFINI
CREA RS 183.912
RESPONSÁVEL TÉCNICO



PREFEITURA MUNICIPAL DE ERNESTINA
ESTADO DO RIO GRANDE DO SUL

ESCALAS:
1/500

Obra : PROJETO DE PAVIMENTAÇÃO ASFÁLTICA DE VIAS URBANAS
Local: RUA GUILHERME EDUARDO FETT

DATA:
Jun./21

PROJETO DE SINALIZAÇÃO

FOLHA
03