



1 Nível 1
1 : 400

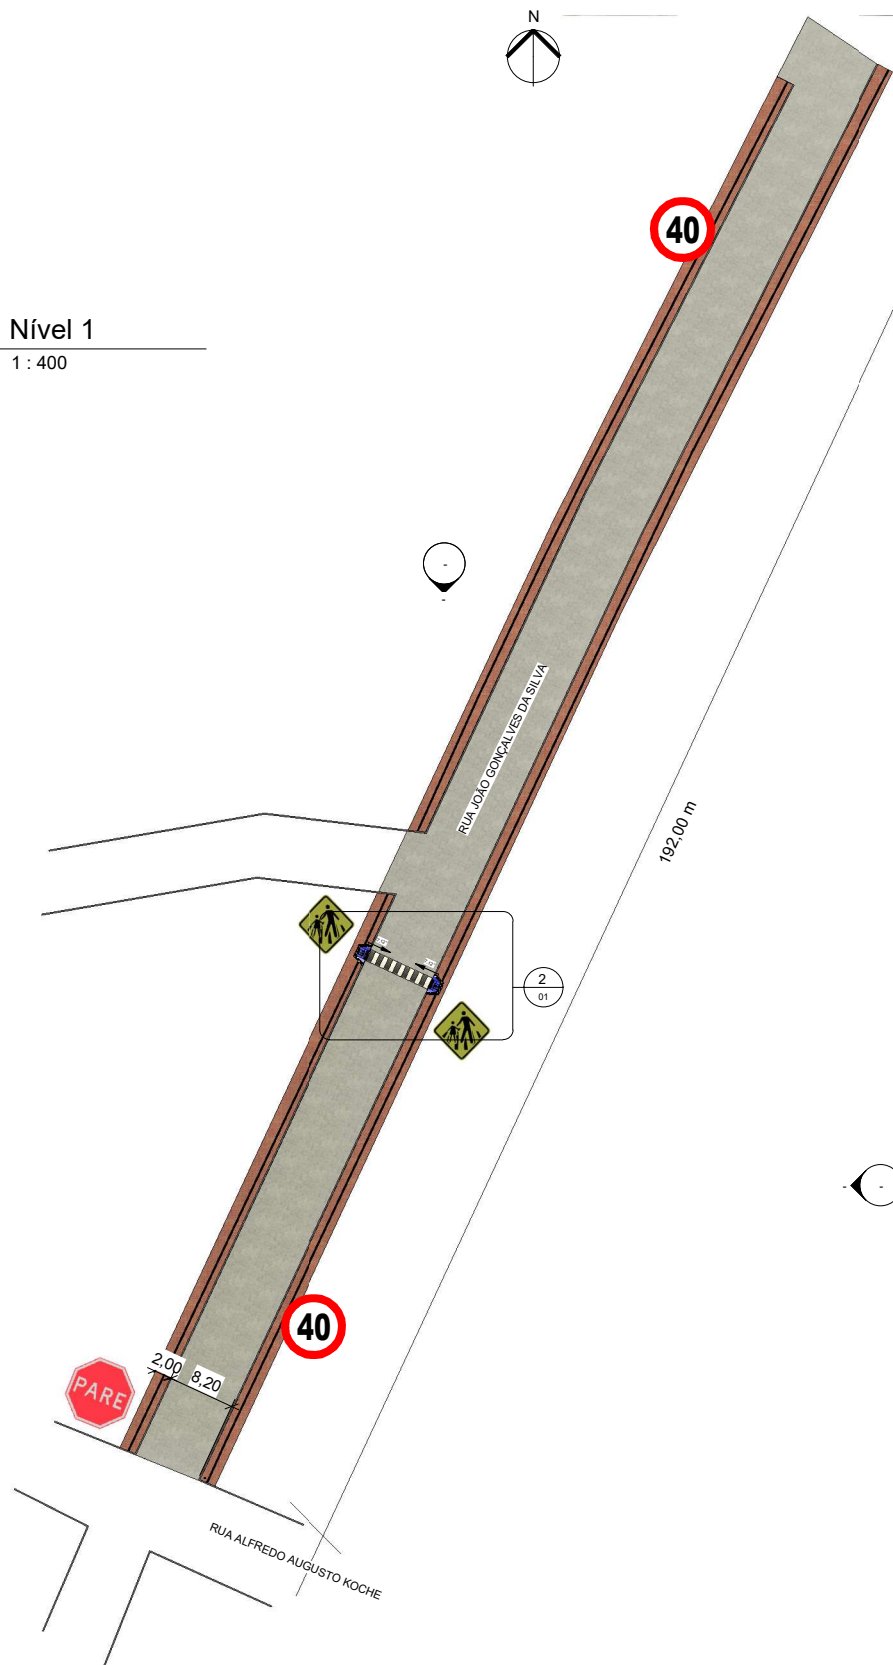

2 Chamada de detalhe 1
1 : 50

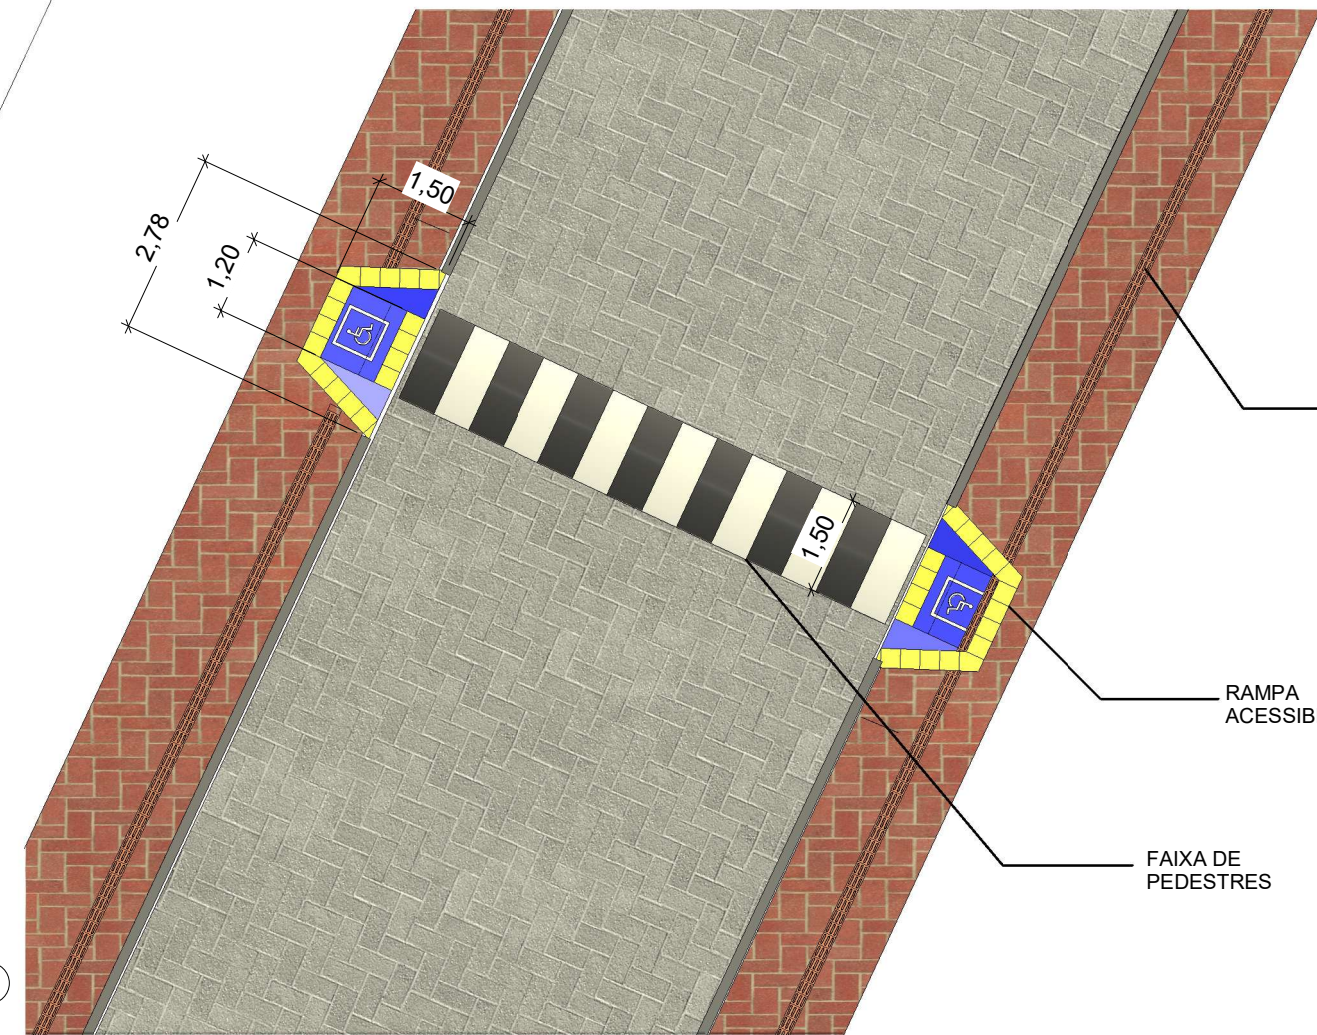

PISO PODOTÁTIL
40 X 40 X (2,5) CM

RAMPA
ACESSIBILIDADE

FAIXA DE
PEDESTRES

ÁREA PAVIMENTADA: 1606,40 m²
LARGURA DA PISTA: 8,20 m
LARGURA DO PASSEIO: 2,00 m
EXTENSÃO: 192,00 m



RESPONSÁVEL TÉCNICO: Eng. Civil Mariana Knoff Vargas CREA RS 254.886	PROPRIETÁRIO: Prefeitura Municipal de Ernestina
DESCRIÇÃO: Projeto arquitetônico (planta baixa)	PAVIMENTO:
ENDEREÇO: Rua João Gonçalves da Silva	FOLHA: 01
ESCALA: Como indicado	DATA: 08/16/23
	REVISÃO: