


A104 2

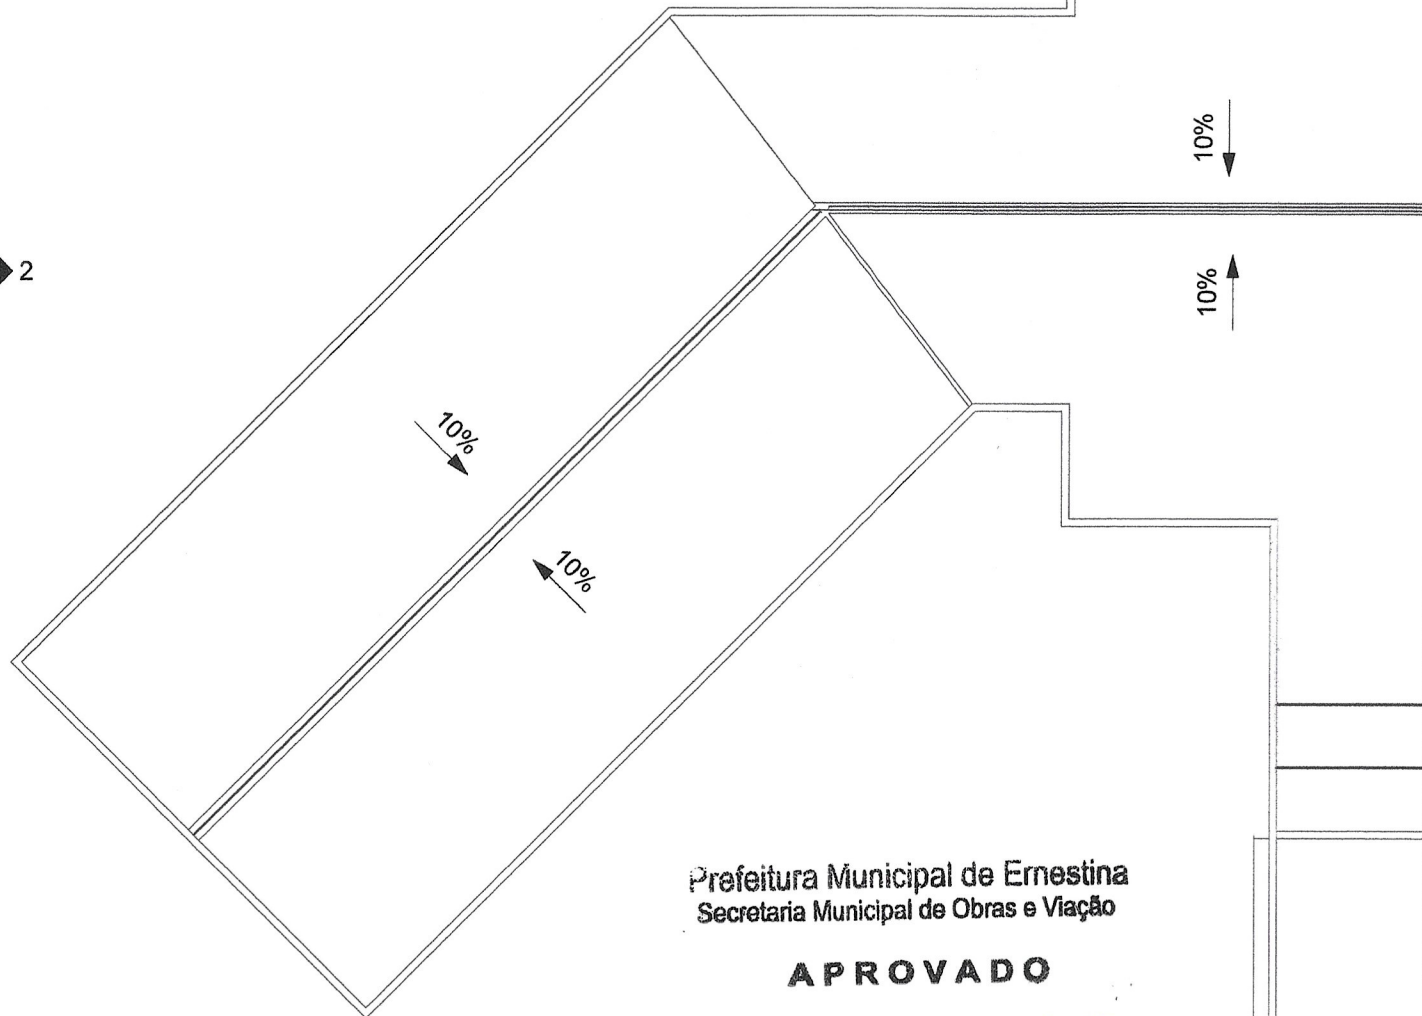

Prefeitura Municipal de Ernestina
Secretaria Municipal de Obras e Viação

APROVADO

Ernestina, 23 de maio 2023

Mariana Knoff Vargas
Departamento de Engenharia

MKV
Mariana Knoff Vargas
Engenheira Civil - CREA/RS 254.886
Setor Engenharia
Prefeitura Municipal de Ernestina/RS




1 A104

1

Cobertura

1 : 150

3
A104

Reforma Unidade Basica de Saúde				
		PROPRIETÁRIO: <i>Renato Becker</i> Prefeitura Municipal de Ernestina		ENGENHEIRO: <i>Micheli Goedel</i> Engenheira Civil - CREA/RS 243.027 Setor de Engenharia Prefeitura Municipal de Ernestina - RS
ÁREA TOTAL 883,77m²	ESCALA: 1 : 150	Cobertura		DATA: 23/05/2023
				PRANCHA A103