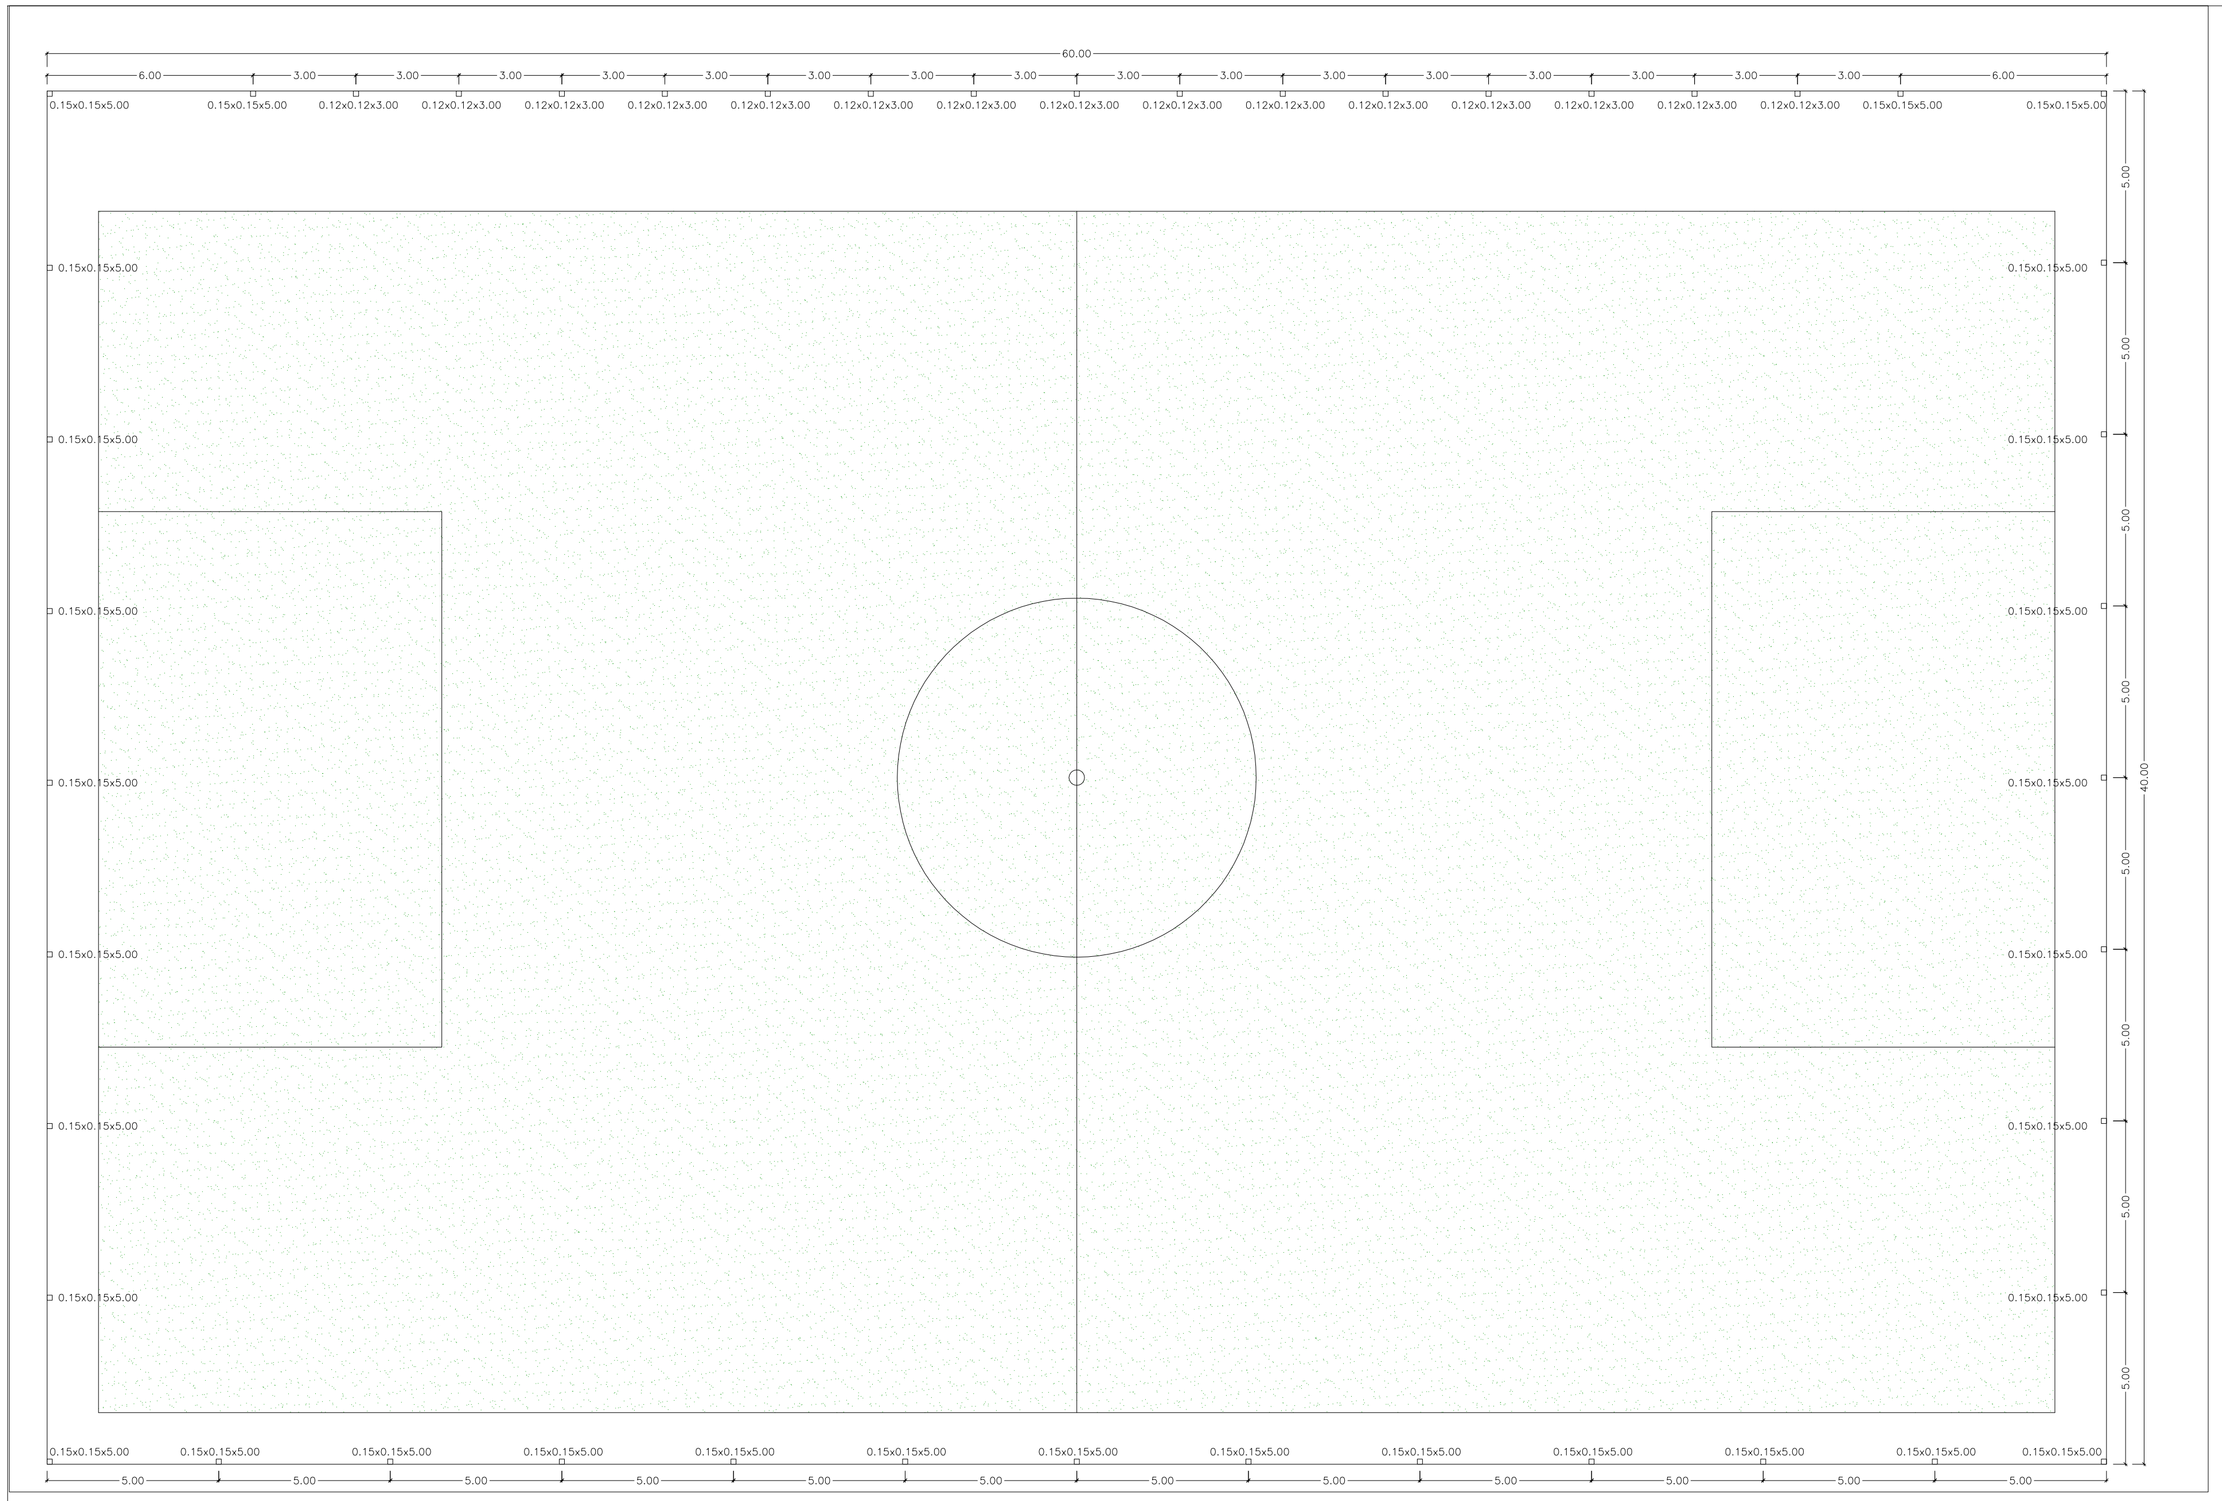

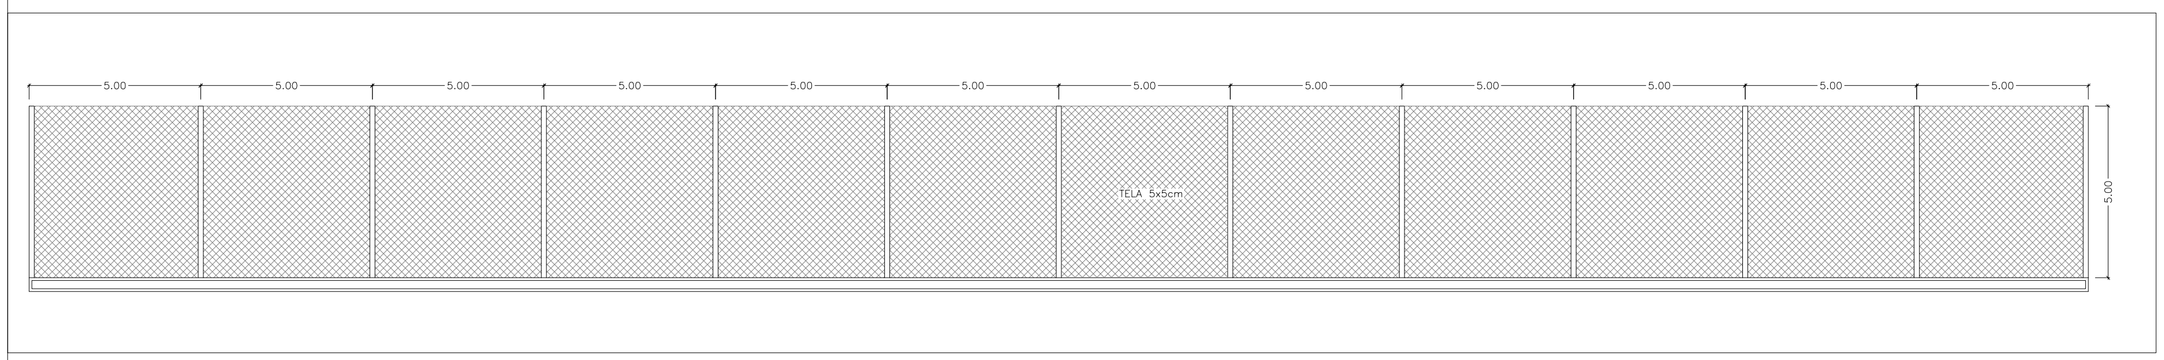

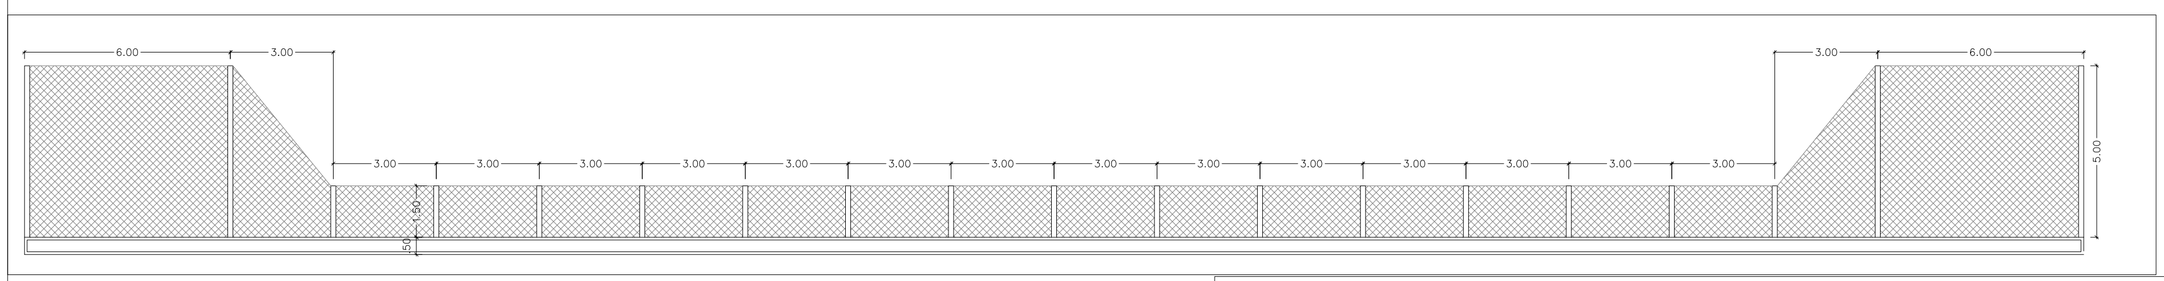

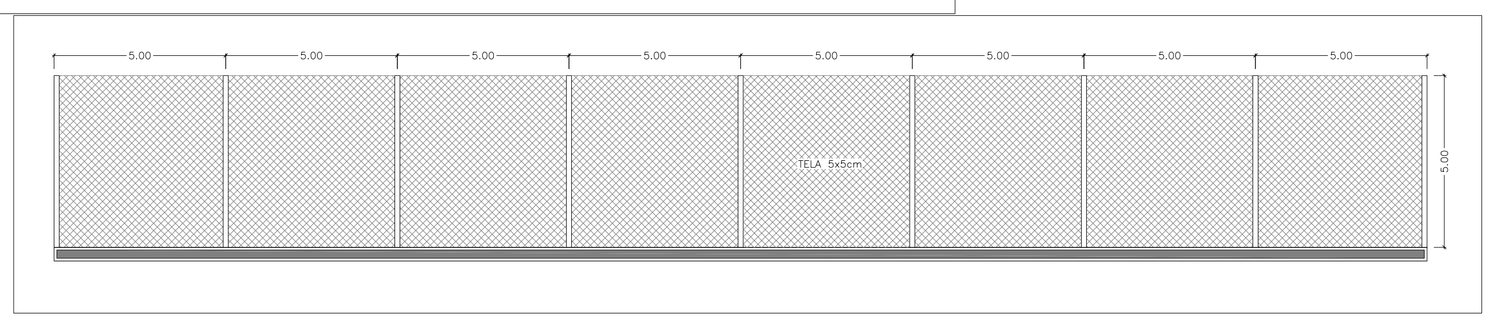

PROJETO CAMPO DE FUTEBOL

PROPRIETÁRIO:	RESPONSÁVEL TÉCNICO:
PREFEITURA MUNICIPAL DE ERNESTINA	JEAN BERARDI MANICA ENGENHEIRO CIVIL CREA 133.545
	DESENHO: Guilherme Cornelio Ribeiro

AREA TOTAL:	ESCALA:	PROJETO:	DATA:	PRANCHA:
2.400,00m²	1/100	CAMPO DE FUTEBOL	ABRIL/2019	01