


1 Fundos  
1 : 75

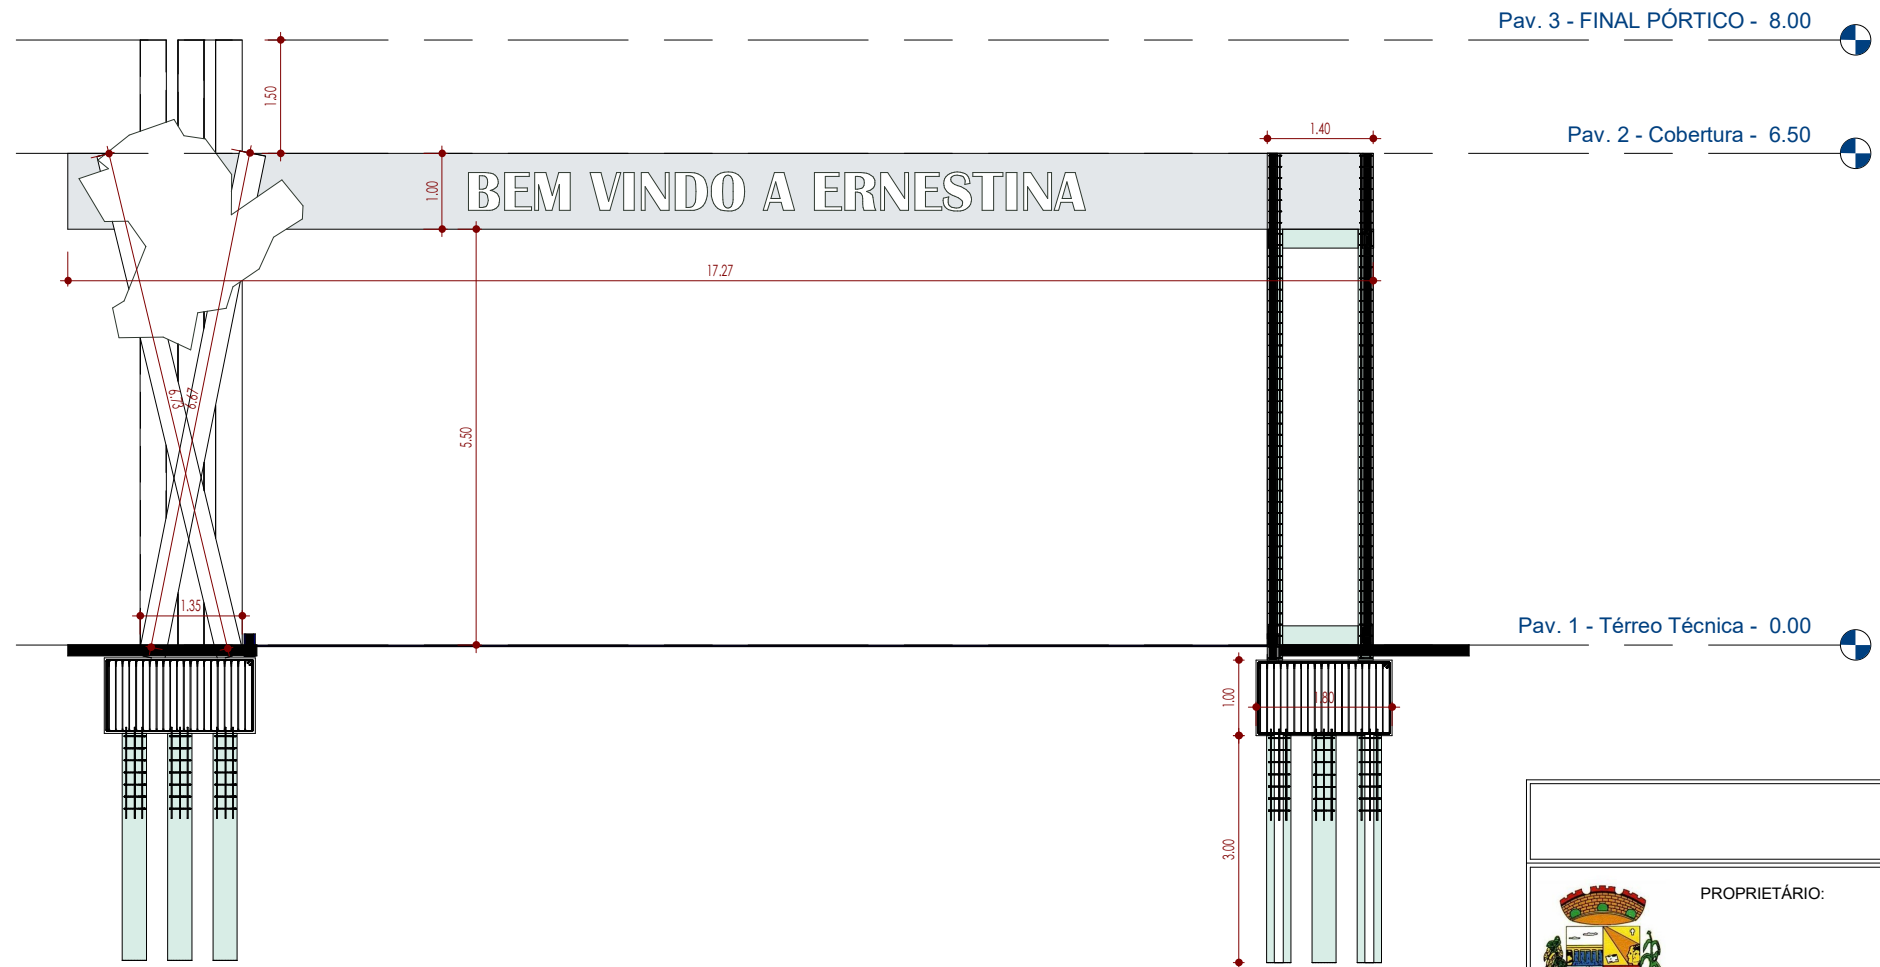

2 Corte 1  
1 : 100

Pórtico				
 <div>PROPRIETÁRIO:  Prefeitura Municipal de Ernestina</div>		<div>RESPONSÁVEL TÉCNICO:  Micheli Goedel Crea Rs 243.027</div>		
ÁREA TOTAL: Verificador	ESCALA: Como indicado	ASSUNTO: Detalhamento	DATA: 31/01/2023	Nº FOLHA: 03