




PLANTA DO PISO DA QUADRA - FAIXAS
ESCALA 1:150

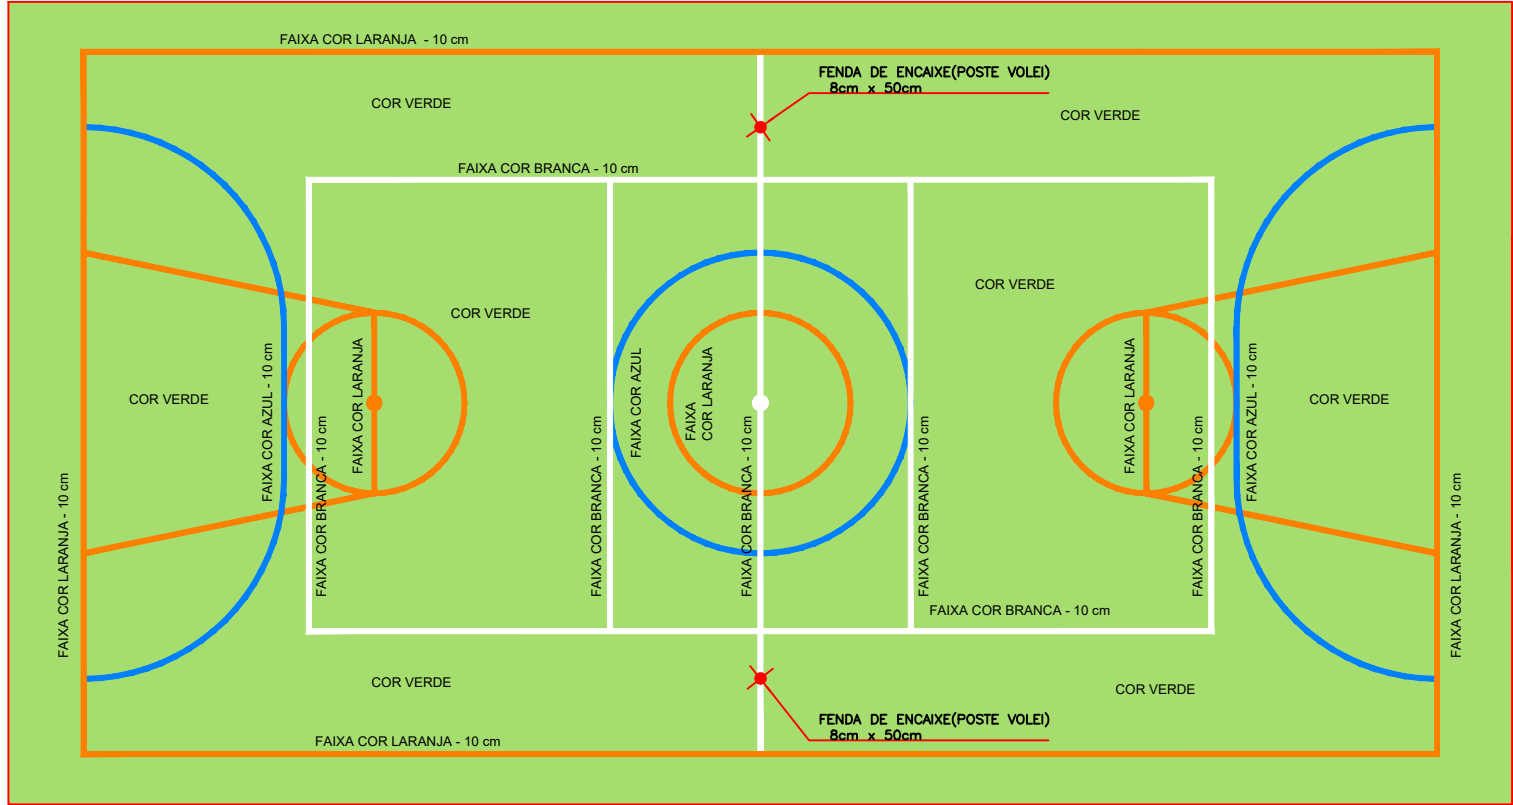

OBS.:PINTURA COM TINTA BASE EPOXI
PINTURA DO PISO DA QUADRA
ESCALA 1:125

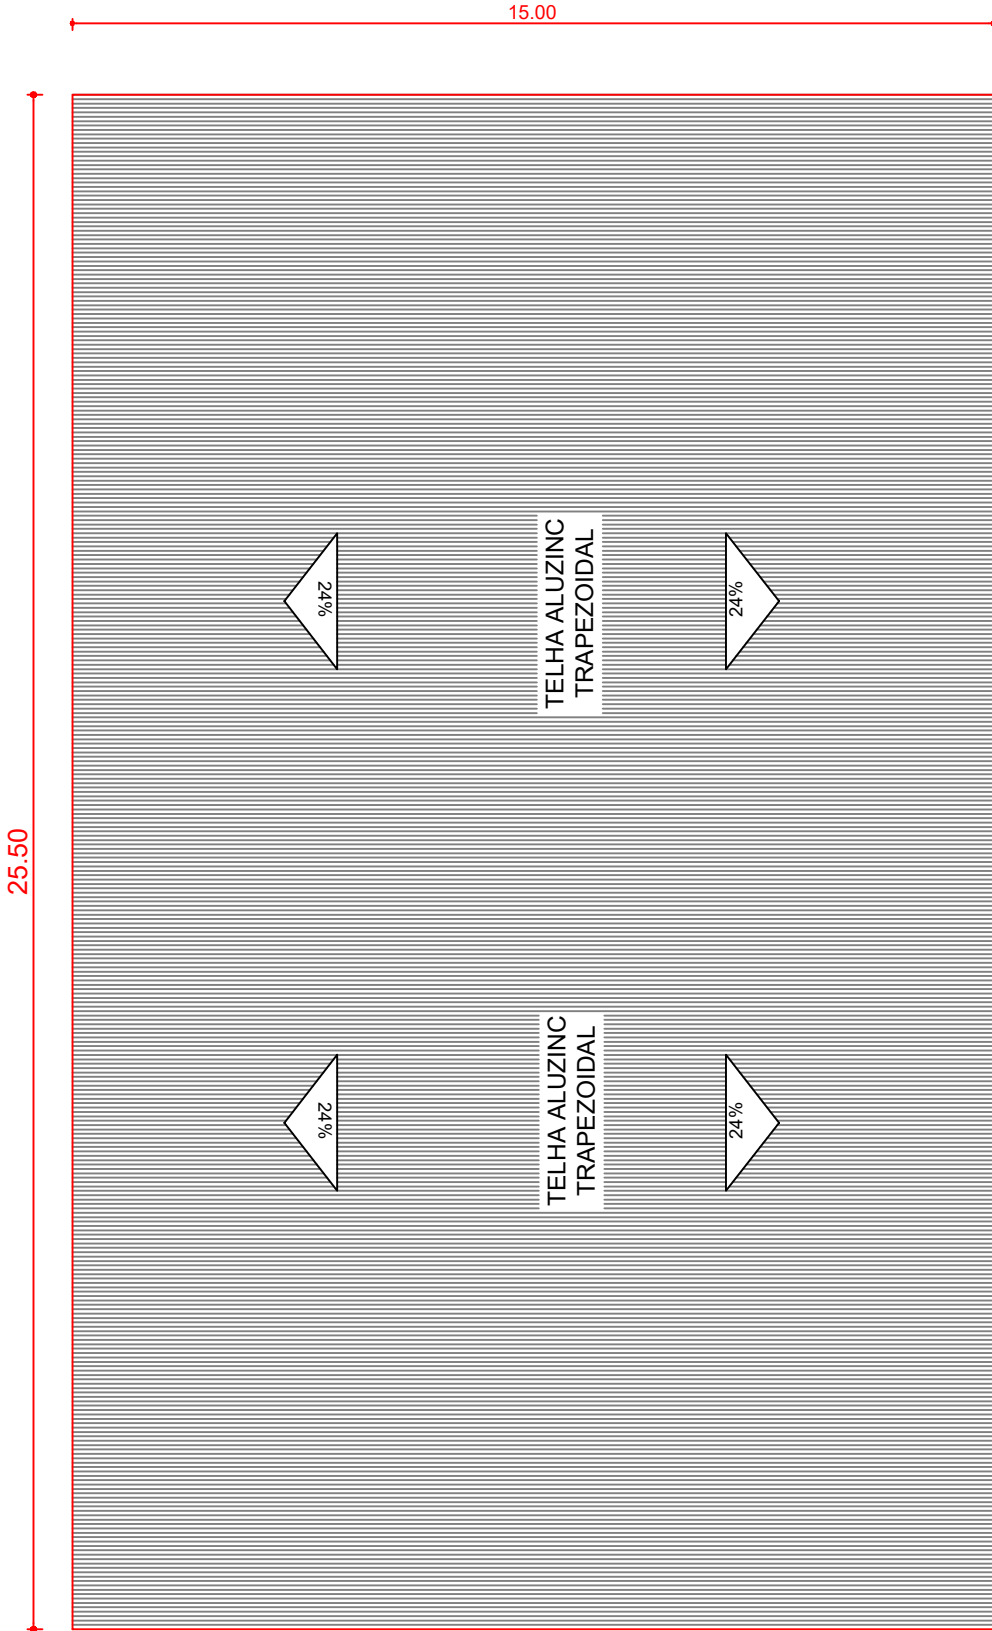

PLANTA DE COBERTURA
ESCALA 1:125

QUADRA POLIESPORTIVA - ESCOLA EDUCARTE			
PROPRIETÁRIO:		RESPONSÁVEL TÉCNICO:	
 PREFEITURA MUNICIPAL DE ERNESTINA		CIBELE SERAFINI ENGENHEIRA CIVIL - CREA 183.912 MAYLLU BERVIAN BISPO ENGENHEIRA CIVIL - CREA 281.048	
ÁREA TOTAL:	ESCALA:	PROJETO:	DATA:
382,50m²	Indicada	PLANTA DE COBERTURA E PINTURA	ABR/2020
			PRANCHA:
			03/08