

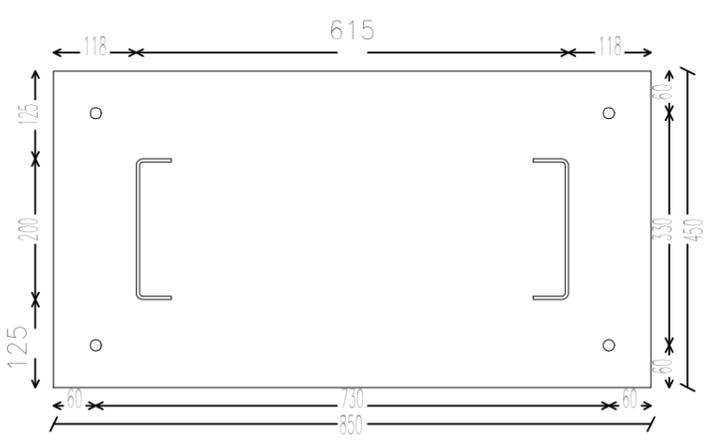
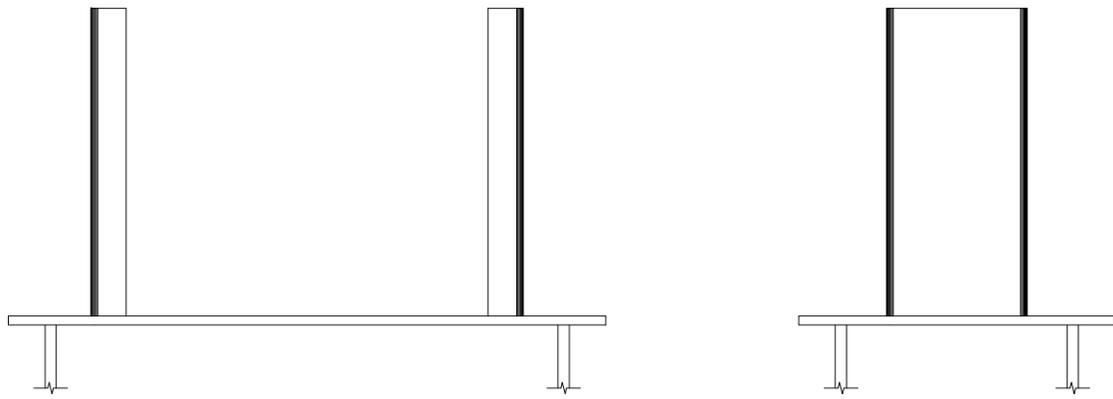


Dimensões Placa = 850x450x13 mm (A-36)
 Parafusos = 4Ø16 mm, ISO 898.C4.6
 Escala 1 : 10



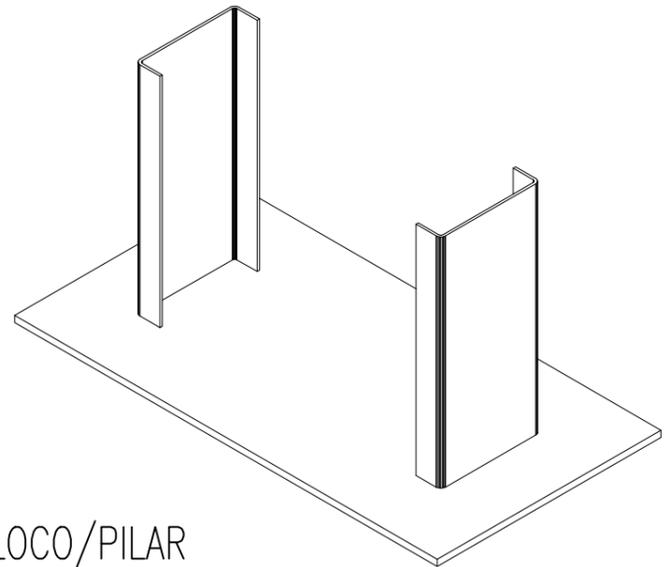


Espessura placa base: 13 mm



Detalhe Ancoragem Parafuso

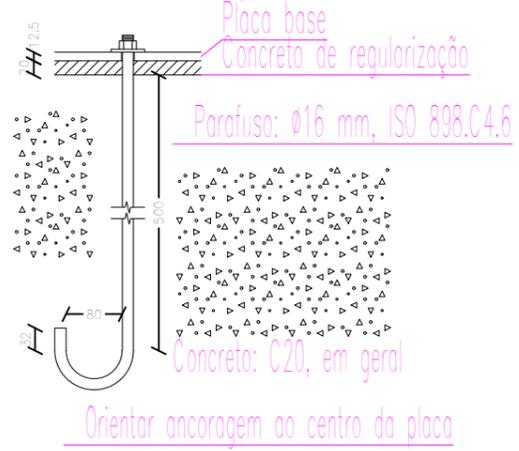

DETLHAMENTO DA LIGAÇÃO BLOCO/PILAR

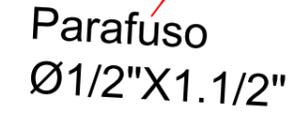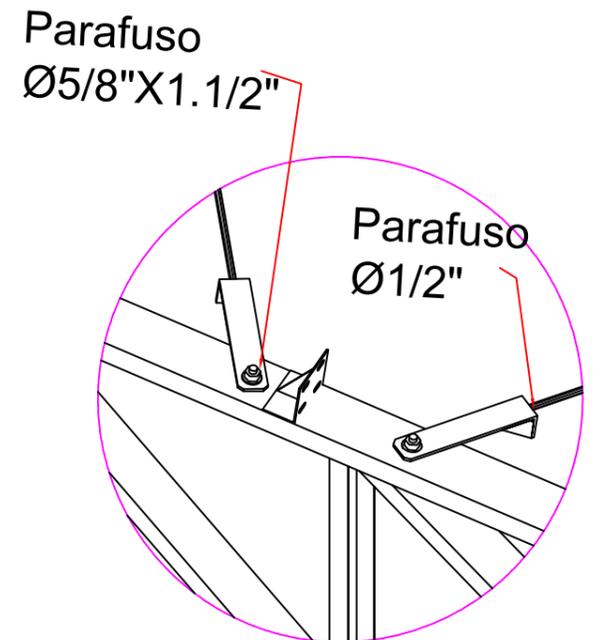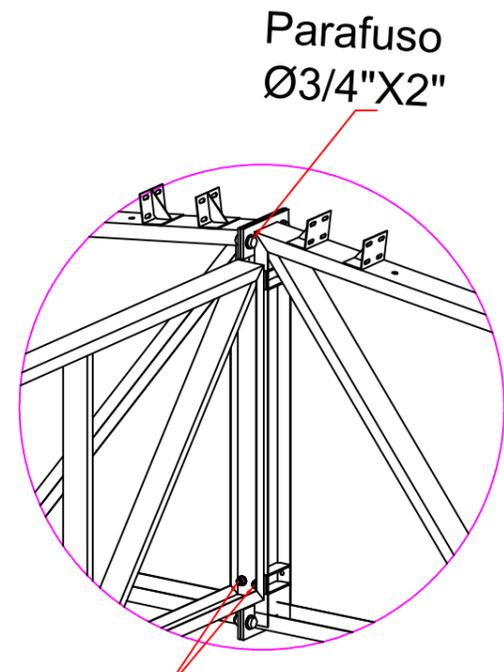

DETLHAMENTO DAS LIGAÇÕES METÁLICAS

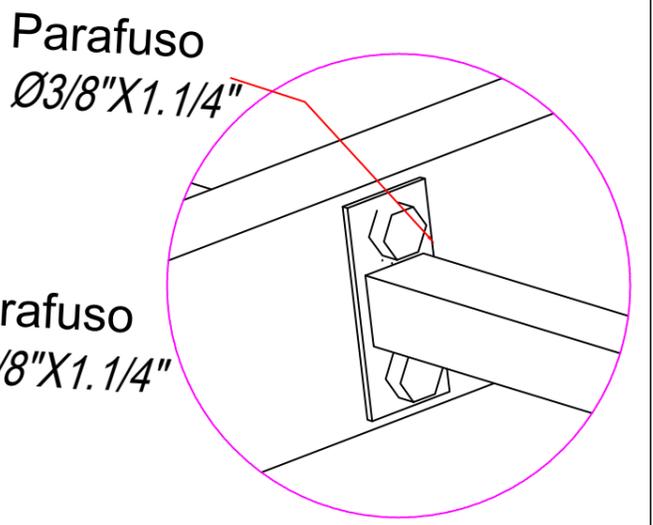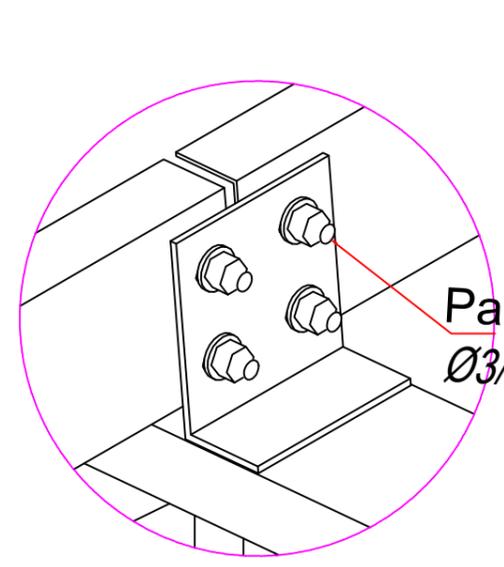

DETLHAMENTO DAS LIGAÇÕES METÁLICAS

QUADRA POLIESPORTIVA - ESCOLA EDUCARTE				
PROPRIETÁRIO:  PREFEITURA MUNICIPAL DE ERNESTINA		RESPONSÁVEL TÉCNICO: CIBELE SERAFINI <small>ENGENHEIRA CIVIL - CREA 183.912</small> MAYLLU BERVIAN BISPO <small>ENGENHEIRA CIVIL - CREA 281.048</small>		
ÁREA TOTAL: 382,50m ²	ESCALA: Sem Escala	PROJETO: DETALHAMENTOS	DATA: ABR/2020	PRANCHA: 08/08