




1 Corte 1  
1 : 125

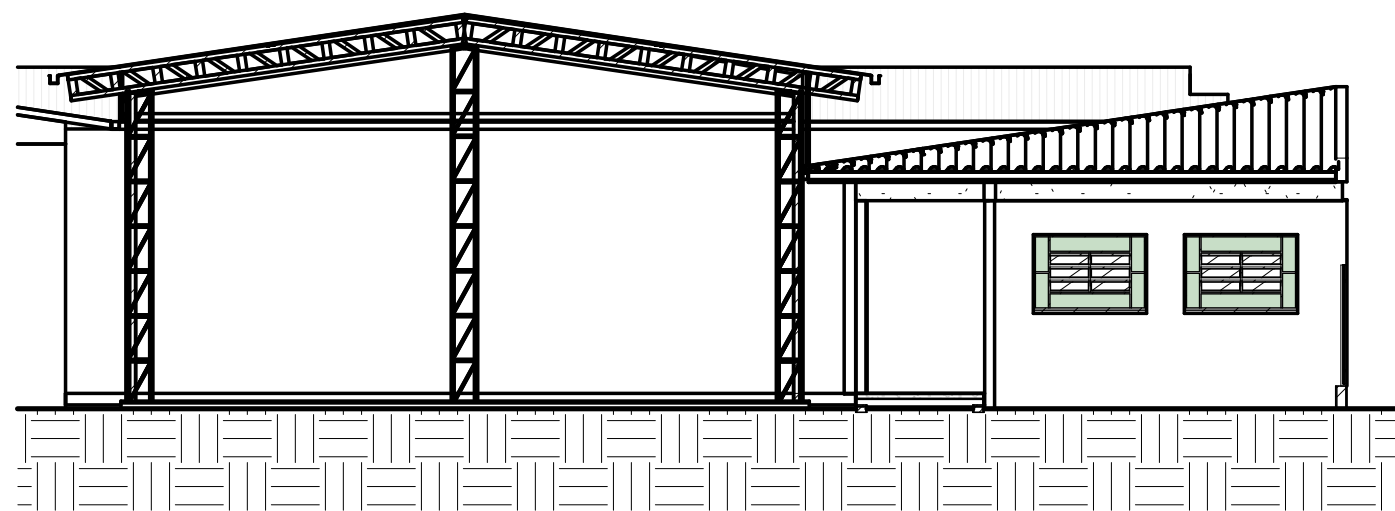

3 Fachada Sul  
1 : 100

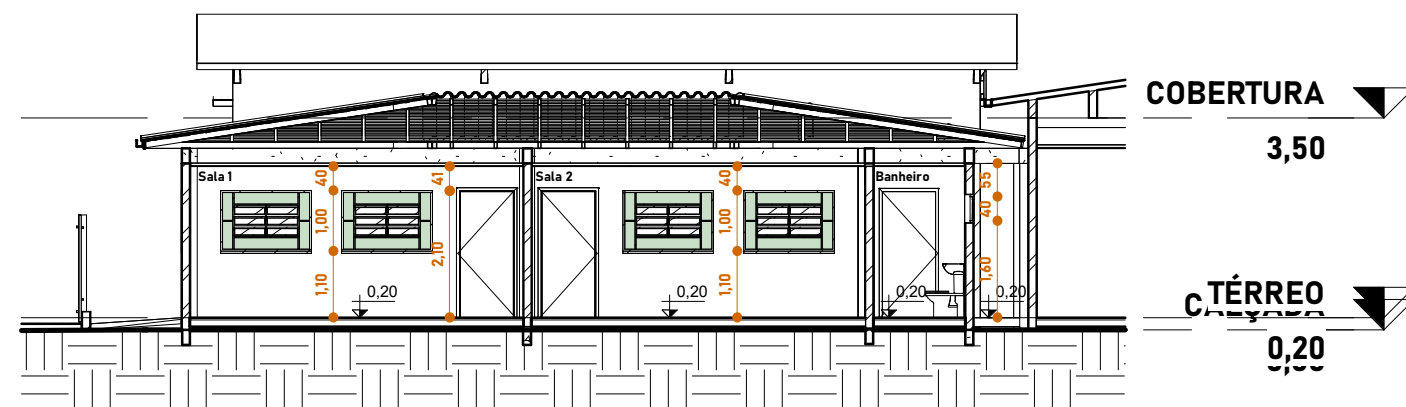

2 Corte 2  
1 : 125

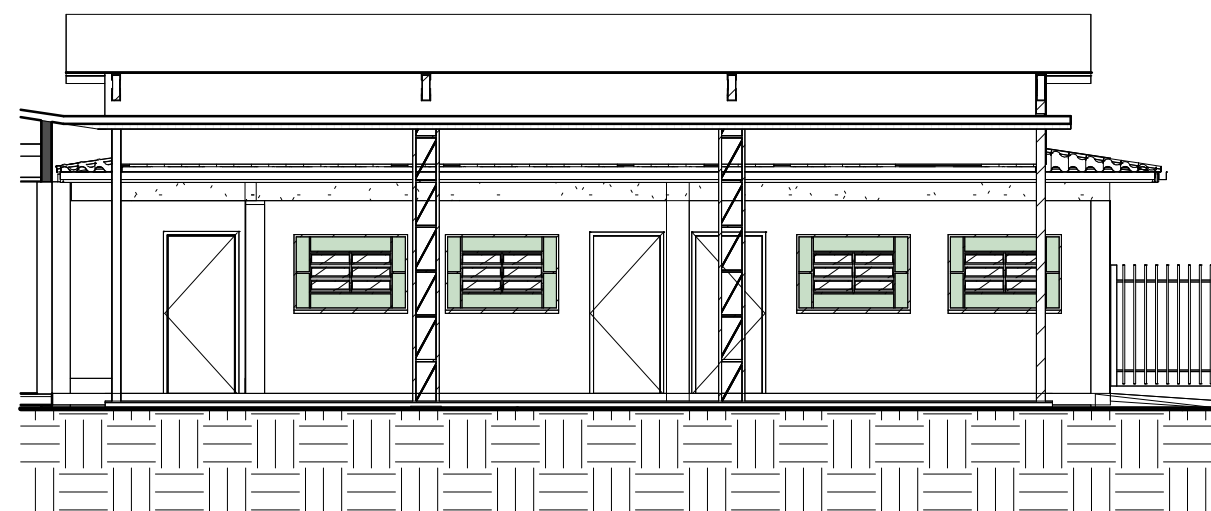

4 Fachada Oeste  
1 : 100

AMPLIAÇÃO DA ESCOLA OSVALDO CRUZ



PROPRIETÁRIO:

PREFEITURA MUNICIPAL DE ERNESTINA

RESPONSÁVEL TÉCNICO:

MICHEL GOEDEL  
CREA/RS 243.027

ÁREA TOTAL:

202m<sup>2</sup>

ESCALA:

Como indicado

ASSUNTO:

CORTES E FACHADAS

DATA:

13/06/2022

Nº FOLHA:

04