



Planta de localização
escala 1:50

Nome	Seção (cm)	Pilar		Fundação				Bloco		
		X (cm)	Y (cm)	Lado B (cm)	Lado H (cm)	h0 / ha (cm)	h1 / hb (cm)	df (cm)	ne	Estaca
P3	Trelçado	927.98	1486.72	60	60	0	60	0	1	C30 -60
P4	Trelçado	1357.50	1486.75	60	60	0	60	0	1	C30 -60
P5	Trelçado	1787.51	1487.15	60	60	0	60	0	1	C30 -60
P10	Trelçado	914.75	1075.50	60	60	0	60	0	1	C30 -60
P11	Trelçado	1800.75	1075.50	60	60	0	60	0	1	C30 -60
P15	Trelçado	914.75	671.00	60	60	0	60	0	1	C30 -60
P16	Trelçado	1800.75	671.00	60	60	0	60	0	1	C30 -60
P17	Trelçado	928.00	260.25	60	60	0	60	0	1	C30 -60
P18	Trelçado	1357.50	260.25	60	60	0	60	0	1	C30 -60
P19	Trelçado	1787.50	260.25	60	60	0	60	0	1	C30 -60
P1	14x28	1882.63	1556.00	70	55	40	50	100		
P2	14x28	2140.74	1563.00	55	70	40	50	100		
P6	14x28	2420.50	1473.00	55	70	40	50	100		
P7	14x28	1882.00	1301.36	70	85	35	50	100		
P8	14x30	2052.50	1299.50	60	75	40	50	100		
P9	14x35	2517.50	1297.00	75	95	45	60	100		
P12	14x28	1882.00	742.50	125	140	30	60	100		
P13	14x28	2052.50	741.61	70	85	35	50	100		
P14	15x40	2517.00	742.50	90	115	40	60	100		
P20	14x28	1882.00	184.00	90	105	30	50	100		
P21	14x30	2052.75	185.50	60	70	40	50	100		
P22	14x30	2517.50	185.50	75	85	35	50	100		


Locação no eixo X	
Coordenadas (cm)	Nome
914.75	P10, P15
927.98	P3
928.00	P17
1357.50	P4, P18
1787.51	P5
1787.50	P19
1800.75	P11, P16
1882.00	P7, P12, P20
1882.63	P1
2052.50	P8, P13
2052.75	P21
2140.74	P2
2420.50	P6
2517.00	P14
2517.50	P9, P22

Locação no eixo Y	
Coordenadas (cm)	Nome
1563.00	P2
1556.00	P1
1487.15	P5
1486.75	P4
1486.72	P3
1473.00	P6
1301.36	P7
1299.50	P8
1297.00	P9
1075.50	P10, P11
742.50	P12, P14
741.61	P13
671.00	P15, P16
260.25	P17, P18, P19
185.50	P21, P22
184.00	P20

Estacas			
Simbologia	Nome	d (cm)	Quantidade
	C30	30.00	10

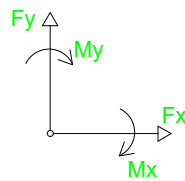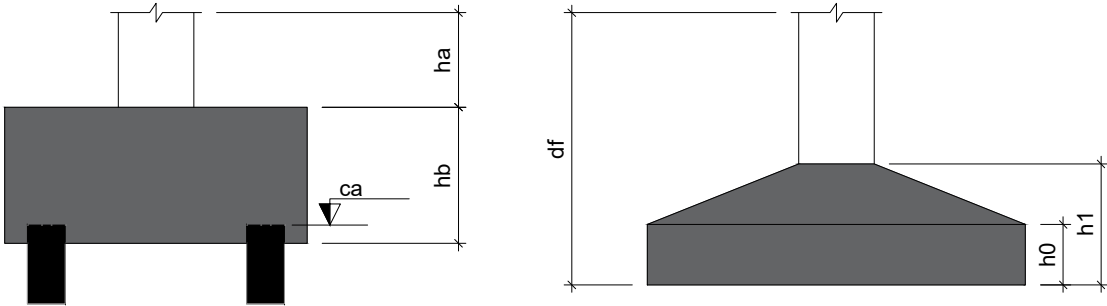

B3=B4=B5=B10=B11=B15=B16
B17=B18=B19 (1xC30)

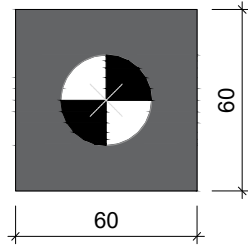

Legenda dos blocos
escala 1:25