

P3

P4

P5

P10

P11


P15

P16

P17

P18

P19

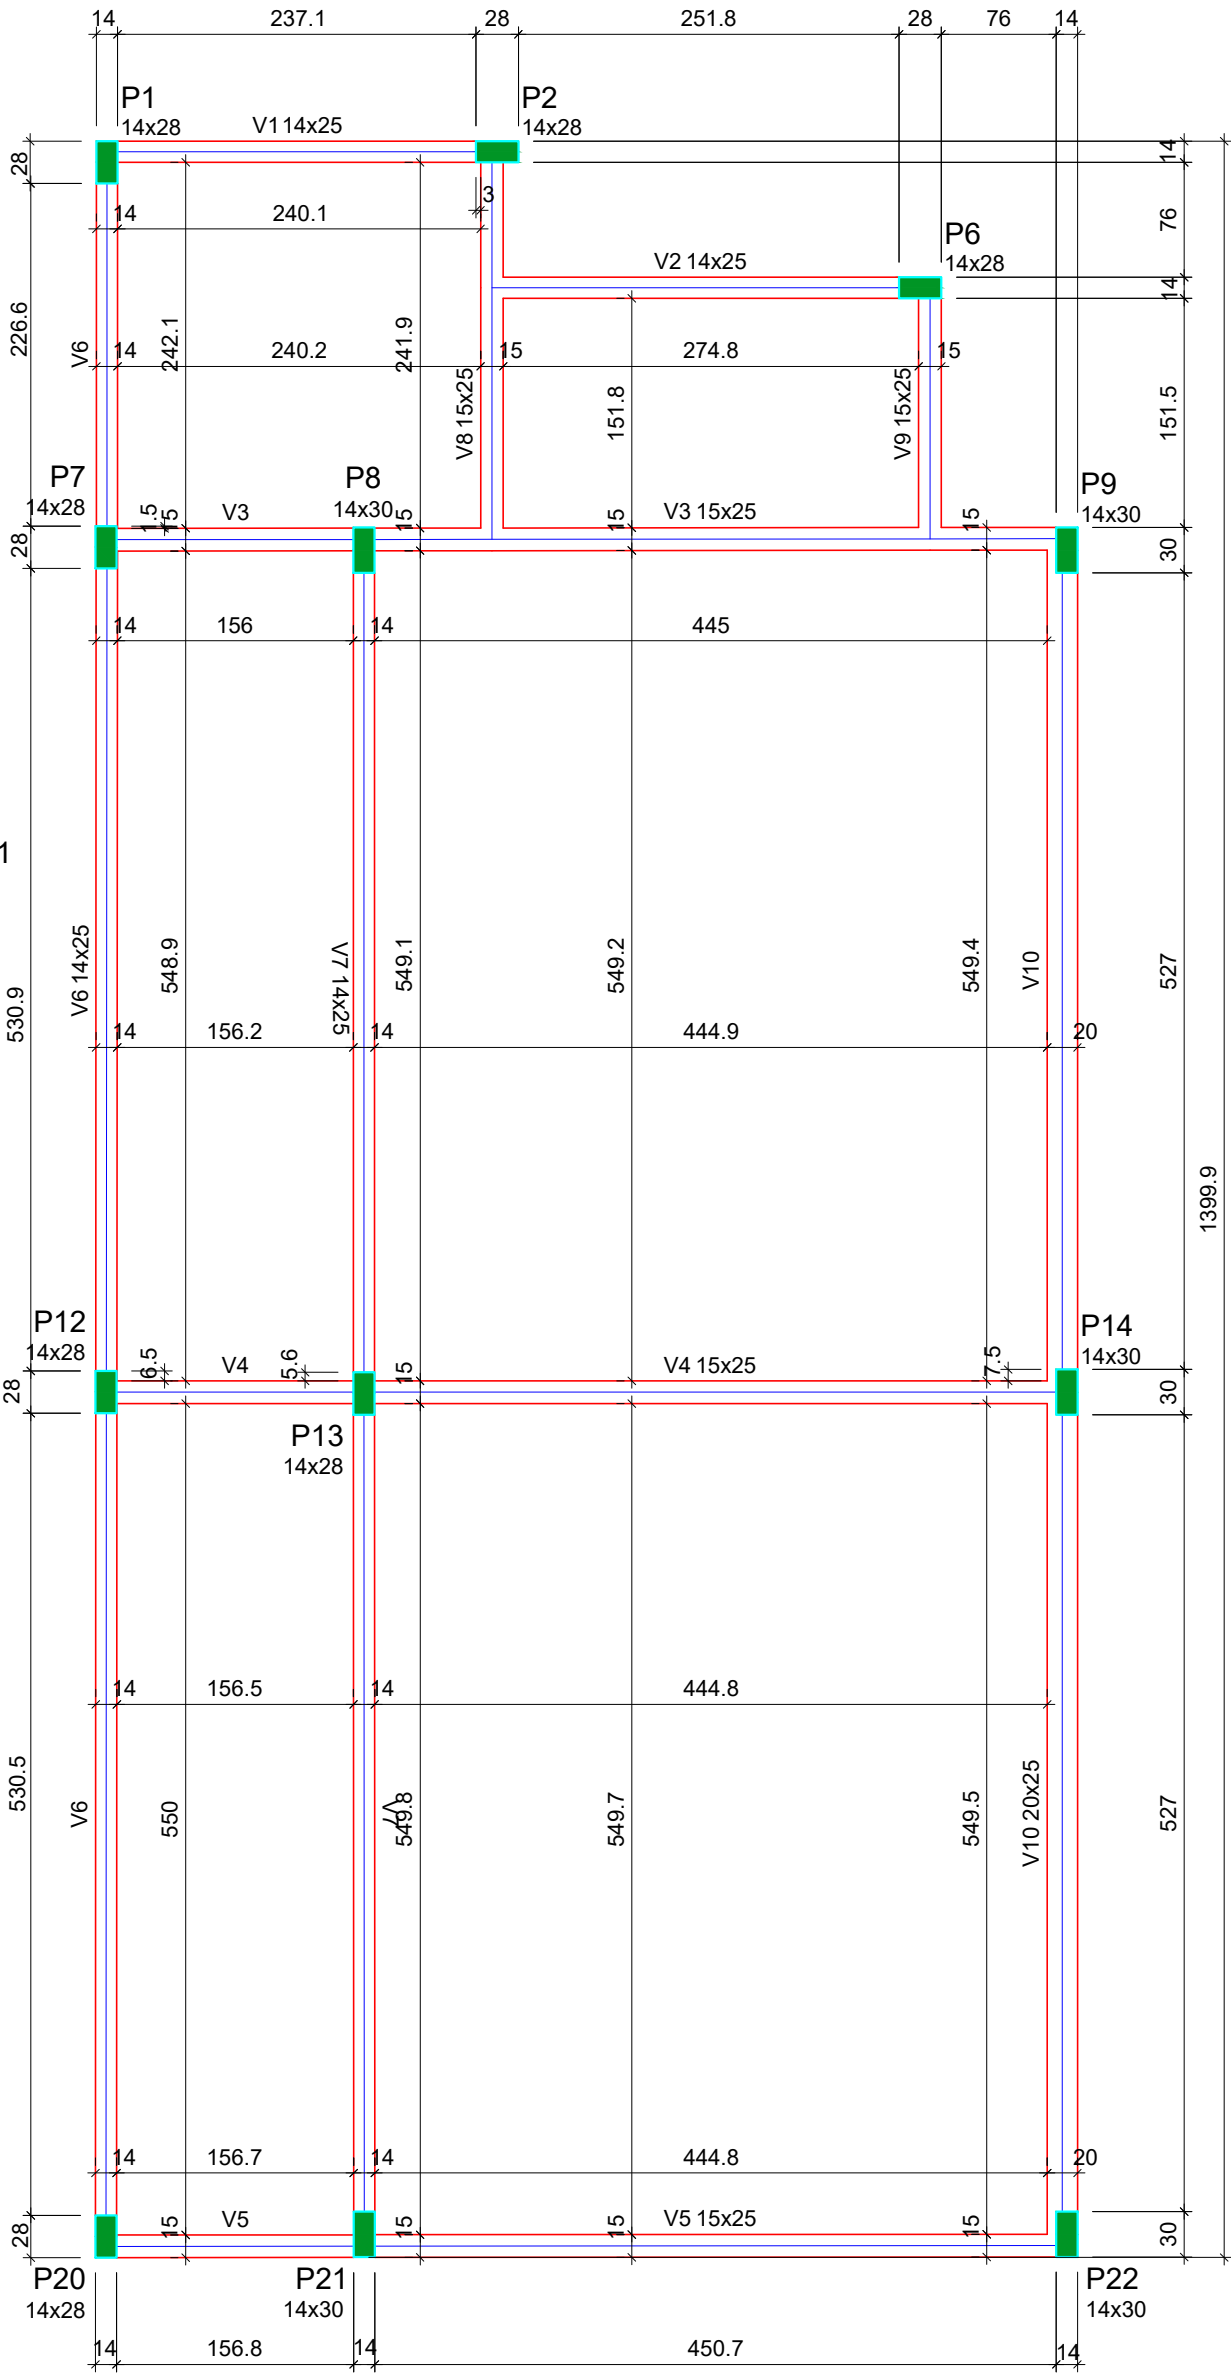

Forma do pavimento Pavimento 1 (Nível 295)

escala 1:50

AMPLIAÇÃO DA ESCOLA OSVALDO CRUZ



PROPRIETÁRIO:

PREFEITURA MUNICIPAL DE ERNESTINA

RESPONSÁVEL TÉCNICO:

MICHELI GOEDEL
CREA/RS 243.027

ÁREA TOTAL:

184m²

ESCALA:

INDICADA

ASSUNTO:

ESTRUTURAL

DATA:

ABRIL/2023

Nº FOLHA:

08