


Detalhe HID-1
Escala 1:25

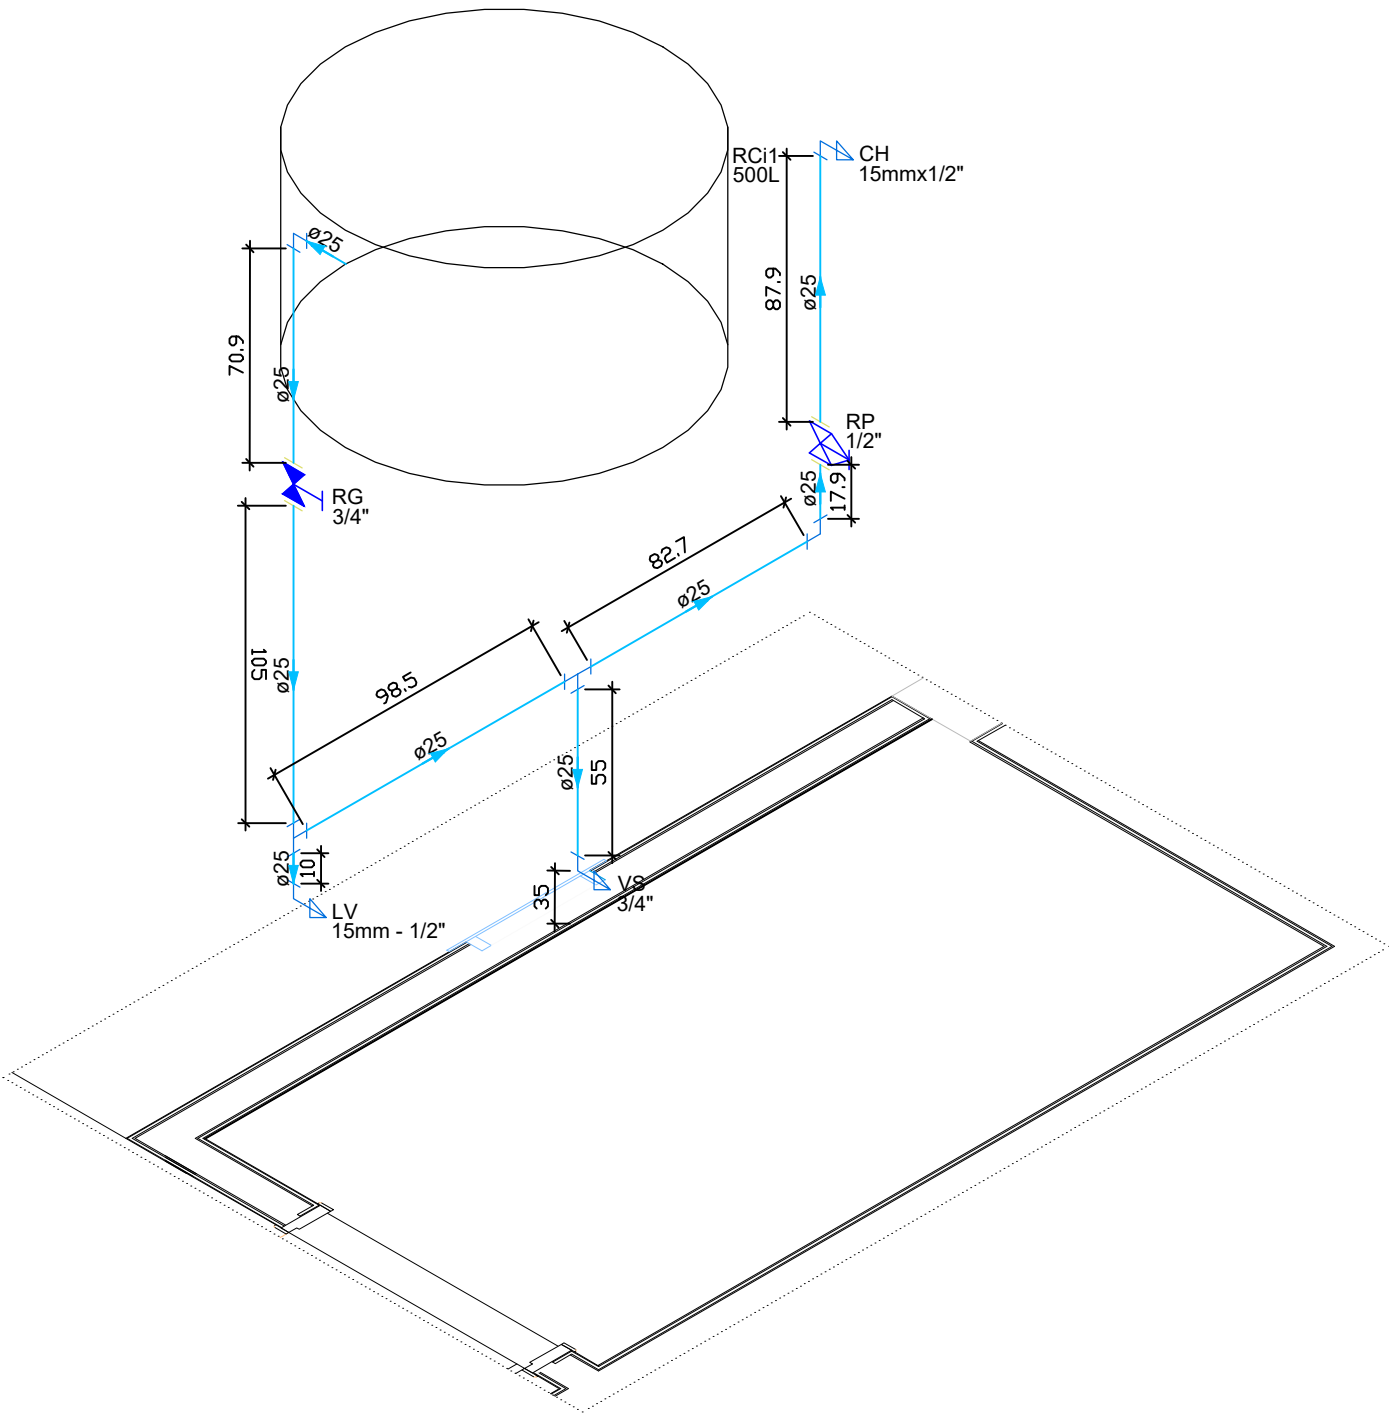

AMPLIAÇÃO ESCOLA OSVALDO CRUZ				
PROPRIETÁRIO: <div>PREFEITURA MUNICIPAL DE ERNESTINA</div>			RESPONSÁVEL TÉCNICO: <div>MICHELI GOEDEL ENGENHEIRA CIVIL - CREA 243.027</div>	
ÁREA TOTAL: 184m²	ESCALA: 1/50	PROJETO: HIDRÁULICO	DATA: ABRIL/2023	PRANCHA: 01