

Fachada Lateral
Fl.03

20%
←

20%
→

Corte 1

Corte 1


Corte 2

Corte 2

Cobertura


ESC: 1 : 100

Fl.02
Fachada Frontal

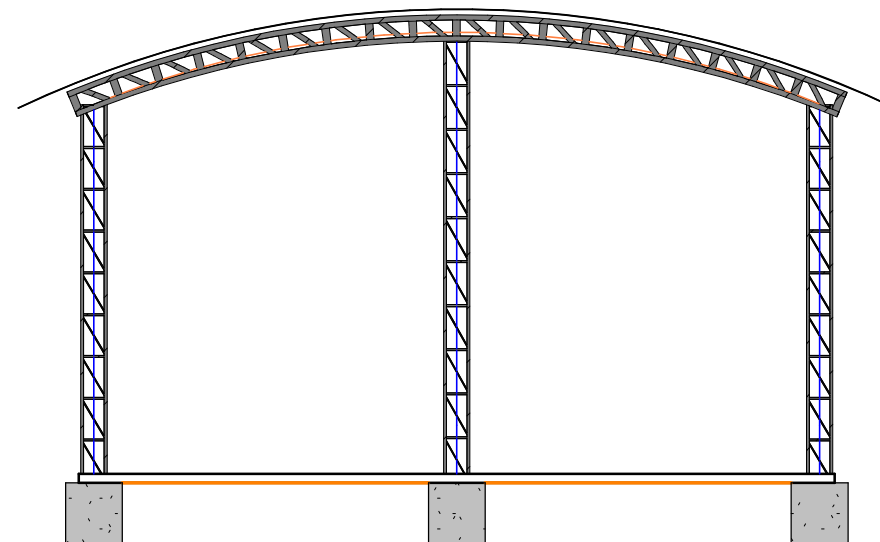

Fachada Frontal

ESC: 1 : 100

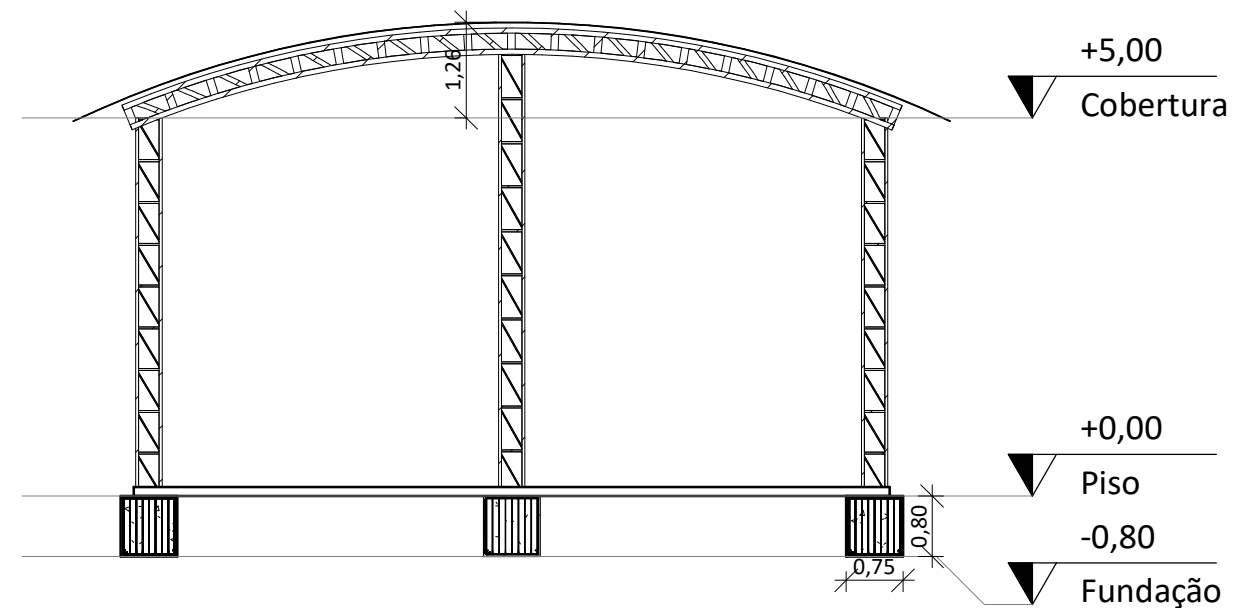

Corte 1

ESC: 1 : 100

COBERTURA DE QUADRA POLIESPORTIVA



PROPRIETÁRIO:

PREFEITURA MUNICIPAL DE ERNESTINA

RESPONSÁVEL TÉCNICO:

Micheli Goedel
CREA RS 243027

ÁREA TOTAL:

244m²

ESCALA:

1 : 100

ASSUNTO:

Arquitetônico

DATA:

20/04/2022

Nº FOLHA:

02