


Fachada Lateral

ESC: 1 : 100

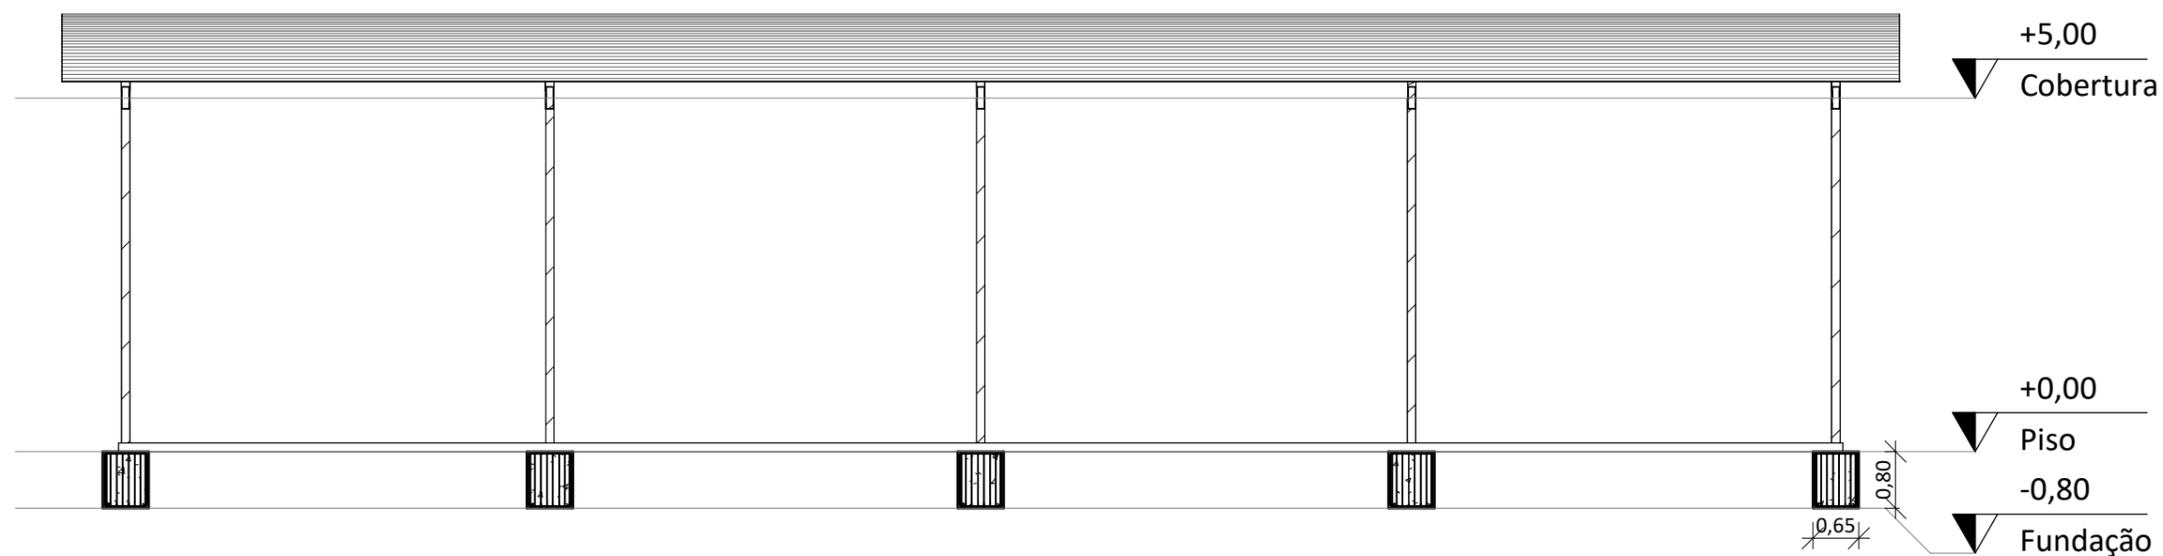

Corte 2

ESC: 1 : 100

COBERTURA DE QUADRA POLIESPORTIVA

		PROPRIETÁRIO: _____ PREFEITURA MUNICIPAL DE ERNESTINA		RESPONSÁVEL TÉCNICO: _____ Micheli Goede CREA RS 243.027	
ÁREA TOTAL: 244m ²	ESCALA: 1 : 100	ASSUNTO: Arquitetônico	DATA: 20/04/2022	Nº FOLHA: 03	