


**1** Corte 1  
1 : 100

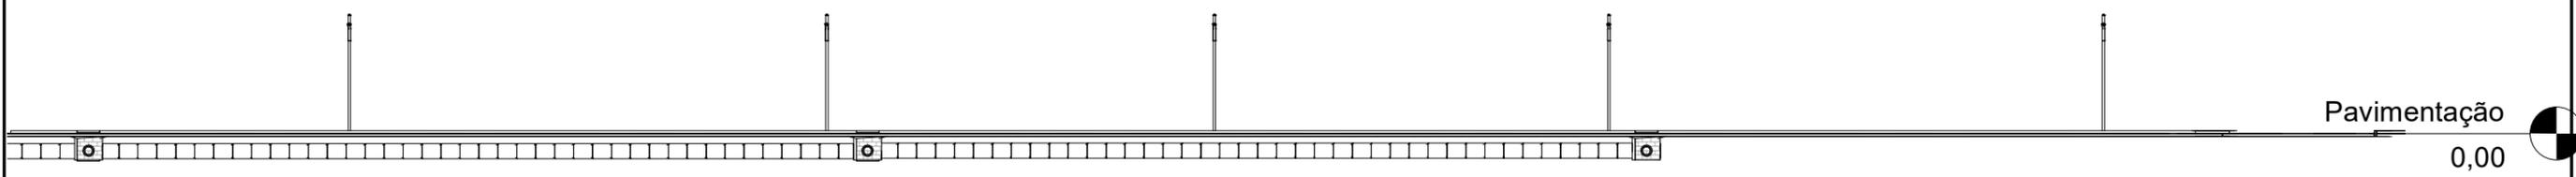

**2** Corte 2  
1 : 350

Nome do projeto				
	PROPRIETÁRIO:		RESPONSÁVEL TÉCNICO:	
	Prefeitura Municipal de Ernestina - RS		Micheli Goedel <small>CREA RS 243.027</small>	
ÁREA TOTAL:	ESCALA:	ASSUNTO:	DATA:	Nº FOLHA:
2.007,62 m <sup>2</sup>	Como indicado	Cortes	27/09/2022	A103