



Rua Júlio dos Santos

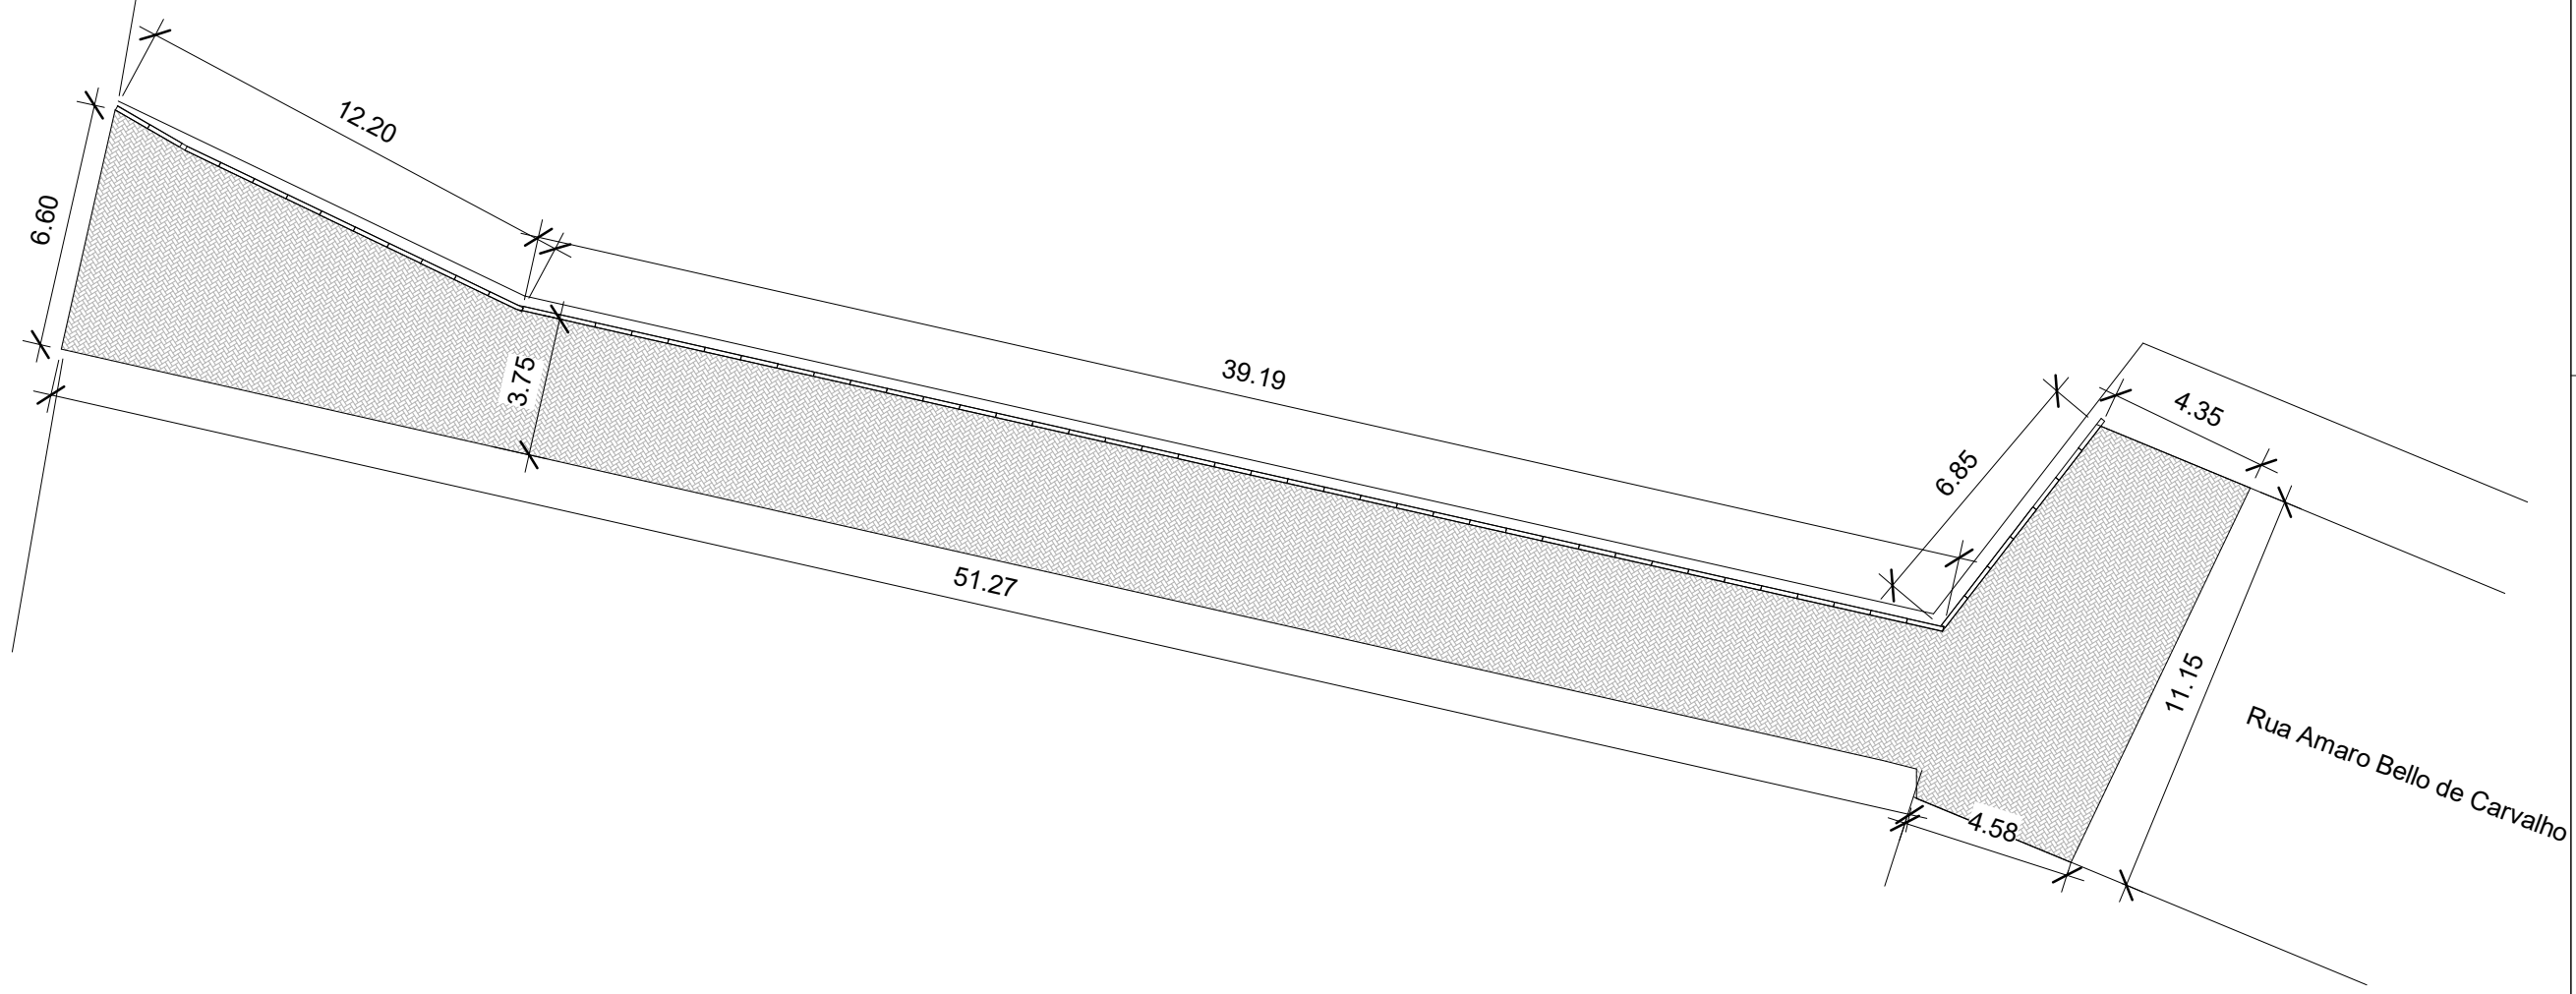

Pavimentação das Ruas José Bettin, Ricardo Pereira da Silva e Amaro Bello de Carvalho				
		PROPRIETÁRIO: _____ Prefeitura Municipal de Ernestina		RESPONSÁVEL TÉCNICO: _____ Micheli Goedel CREA/RS 243.027
ÁREA TOTAL: 1.748,00 m²	ESCALA: 1 : 200	ASSUNTO: Rua Amaro Bello de Carvalho	DATA: 03/08/2023	Nº FOLHA: A102