



ESTRUTURA SUPERIOR  
VISTA SUPERIOR

Perfil "U"

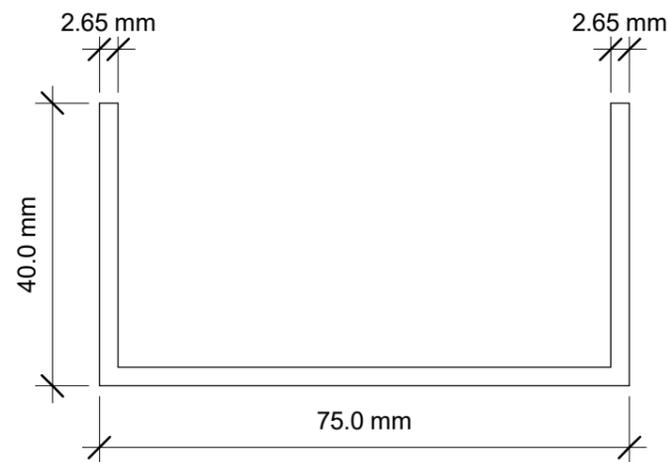


Perfil Retangular


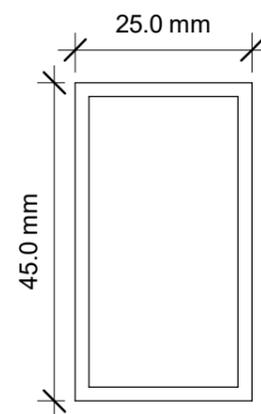


e = 1,95 mm


Perfil "Retangular"

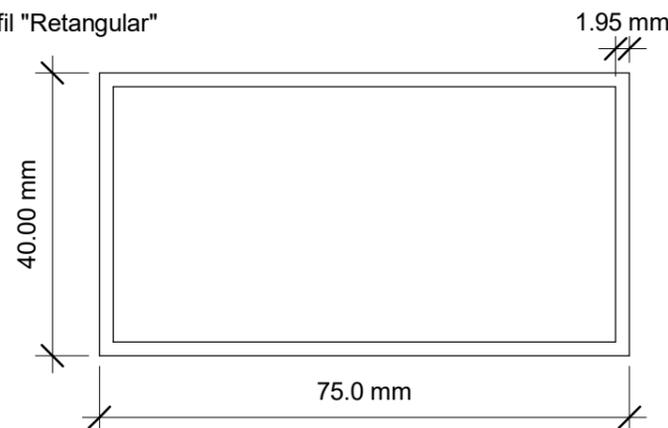

MEDIDAS EM MILIMETROS

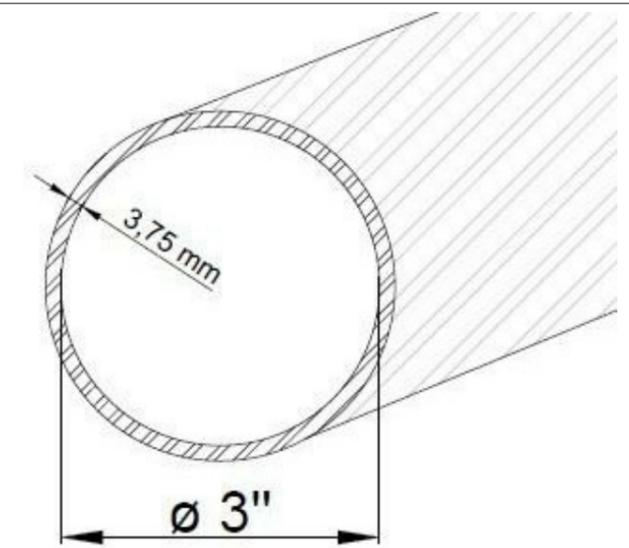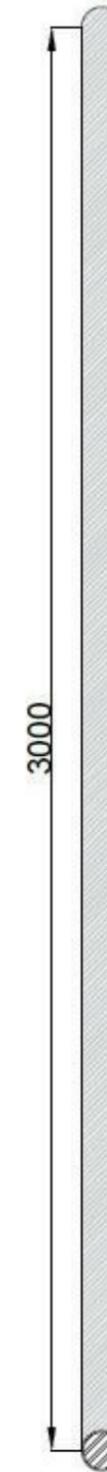

BALIZA DE SUSTENTAÇÃO EM AÇO GALVANIZADO  
2 UNIDADES POR ABRIGO

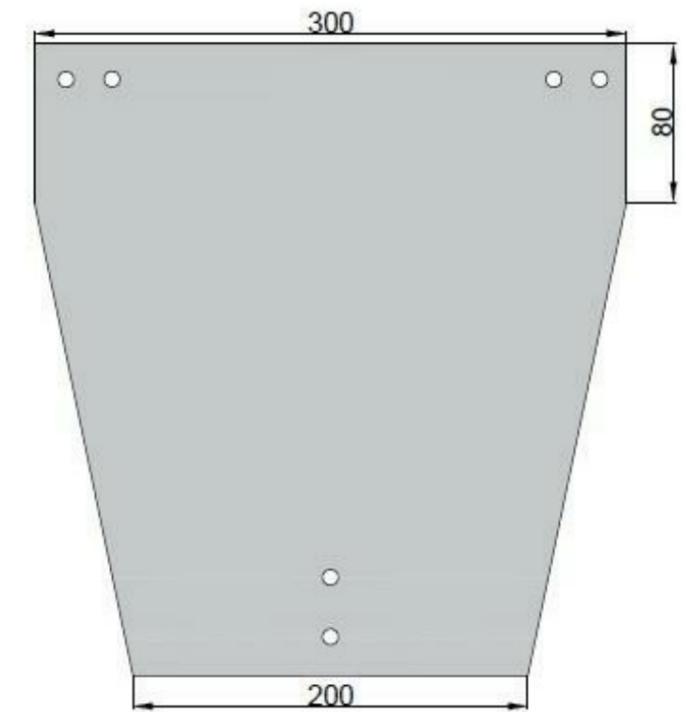

SUPORTE DE FIXAÇÃO EM AÇO GALVANIZADO  
ESPESSURA MÍNIMA 3 mm  
2 UNIDADES POR ABRIGO

Paradas de Ônibus



PROPRIETÁRIO:

Prefeitura Municipal de Ernestina/RS

RESPONSÁVEL TÉCNICO:

Micheli Goedel  
CREA/RS 243027

ÁREA TOTAL:

36,00M<sup>2</sup>

ESCALA:

ASSUNTO:

Detalhamento

DATA:

22/07/2024

Nº FOLHA:

A102