



2 Vigas
1 : 75

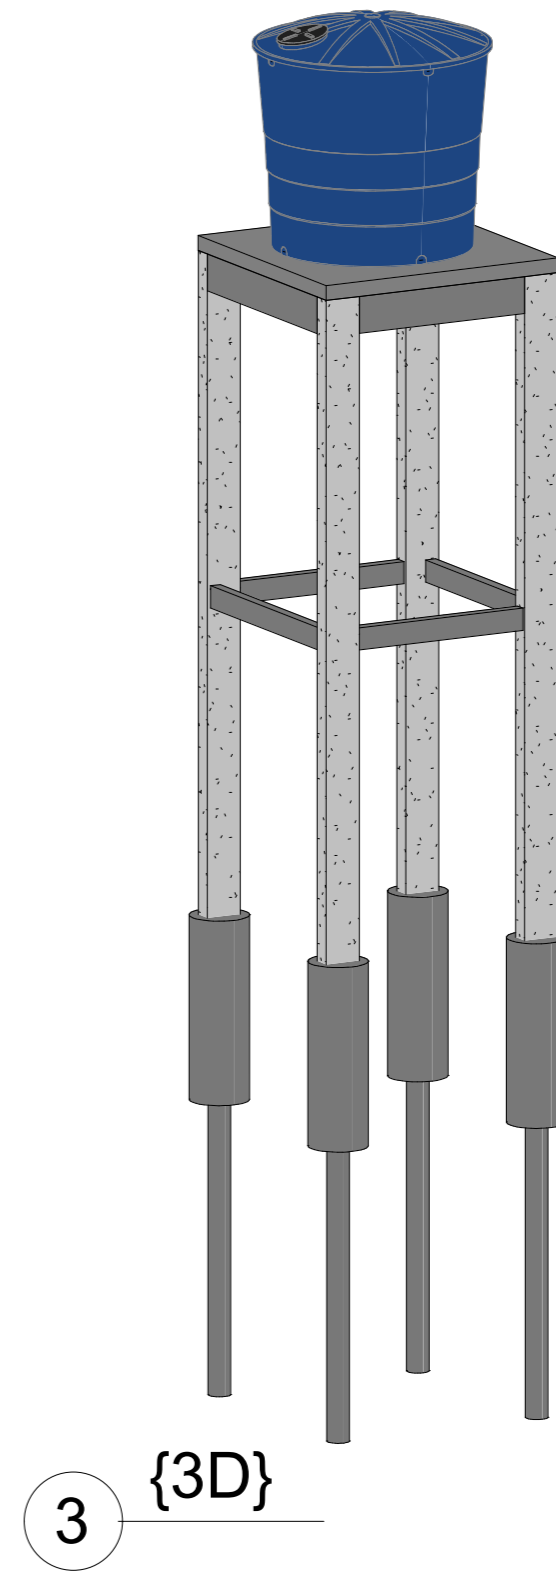

1 Lateral
1 : 75

Reservatórios				
	PROPRIETÁRIO:	RESPONSÁVEL TÉCNICO:		
	Prefeitura Municipal de Ernestina	Micheli Goedel CREA/RS 243.027		
ÁREA TOTAL:	ESCALA:	ASSUNTO:	DATA:	Nº FOLHA:
12,25m ²	1 : 75	Detalhamento	06/06/24	A101