



1 Lateral.
1 : 75

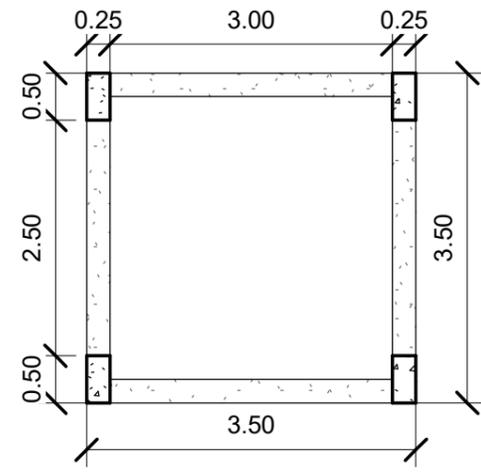

2 Vigas.
1 : 75

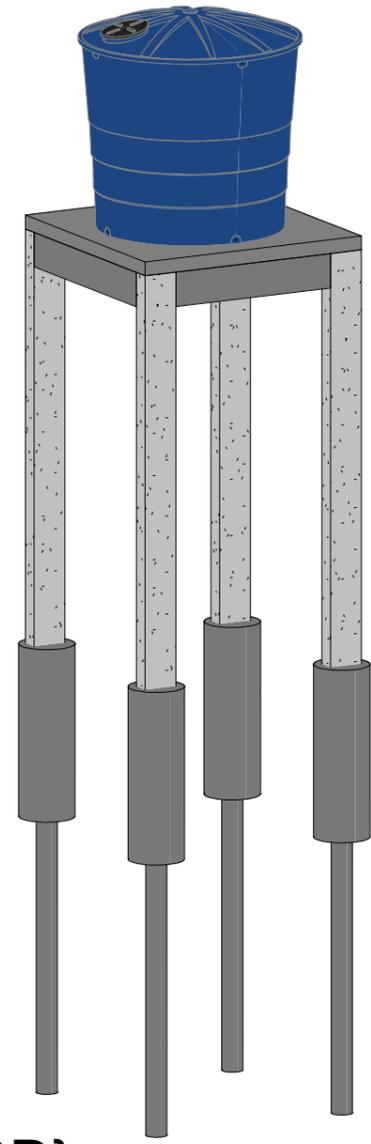

3 {3D}

Reservatórios				
	PROPRIETÁRIO: Prefeitura Municipal de Ernestina		RESPONSÁVEL TÉCNICO: Micheli Goedel CREA/RS 243.027	
	ÁREA TOTAL: 12,25m ²	ESCALA: 1 : 75	ASSUNTO: Detalhamento Torre 2	DATA: 06/06/24