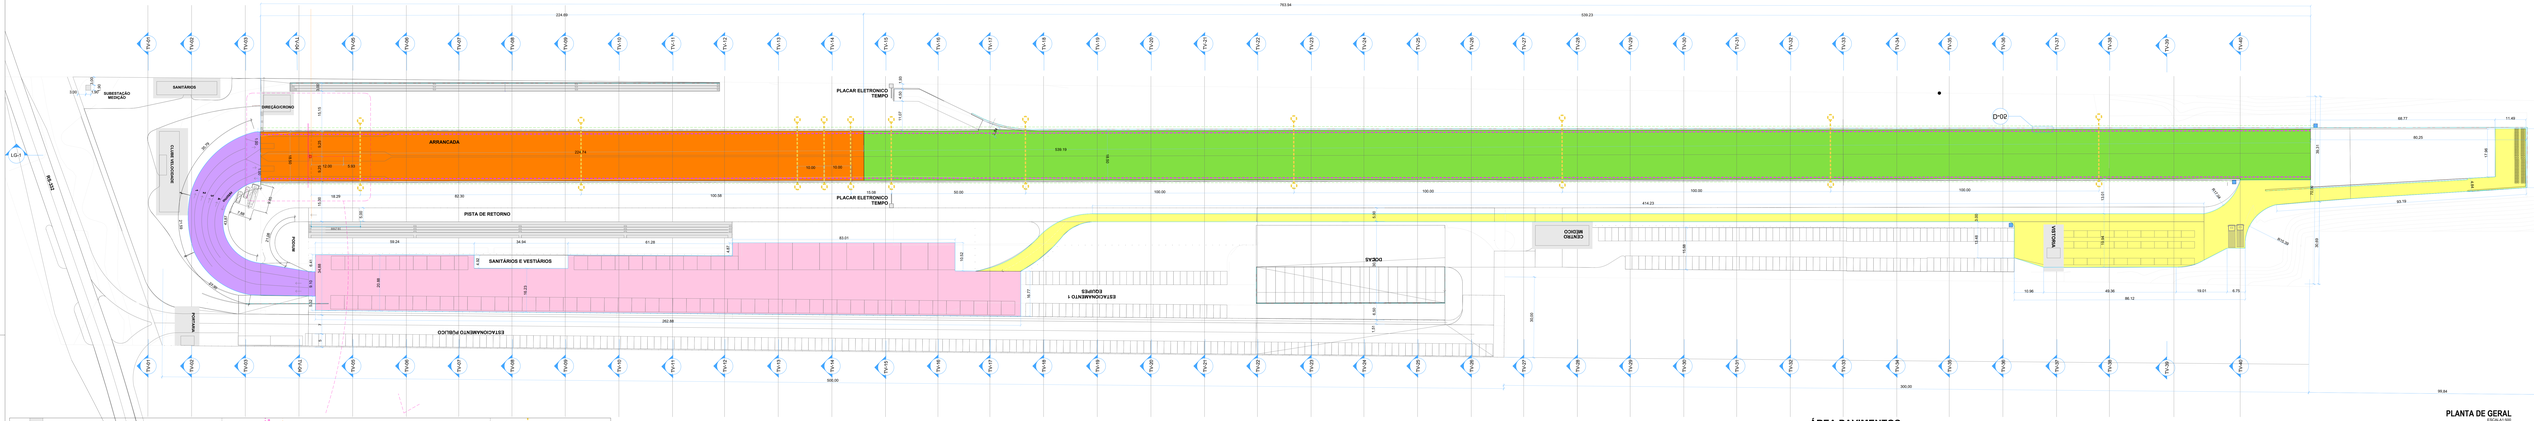

PLANTA DE GERAL
ESCALA 1:500

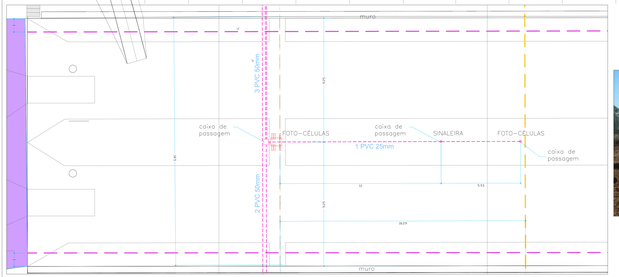

TUBULAÇÕES DENTRO DO CONCRETO

DET 05 - TRINCHEIRA DE DRENAGEM

DET 06 - MURO RETA E CALHA

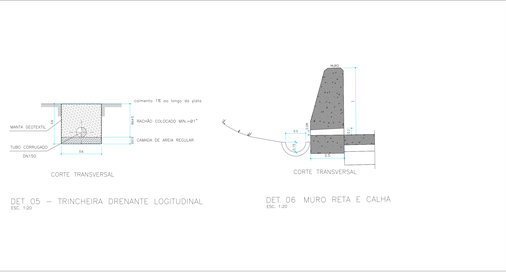

DET 05 – TRINCHEIRA DRENANTE LOGITUDINAL
ESC. 1:20

DET 06 MURO RETA E CALHA
ESC. 1:20

ÁREA PAVIMENTOS

A=3.752,25 m²
PAVIMENTAÇÃO DE CBUQ RETORNOE BOXES

A=4.175,06 m²
PAVIMENTAÇÃO DE CONCRETO ARRANCADA

A=9.979,08 m²
PAVIMENTAÇÃO DE CBUQ FRENAGEM

A=5.775,34 m²
PAVIMENTAÇÃO DE CBUQ BOXES

A=1.170,47 m²
PAVIMENTAÇÃO DE CBUQ ALINHAMENTO

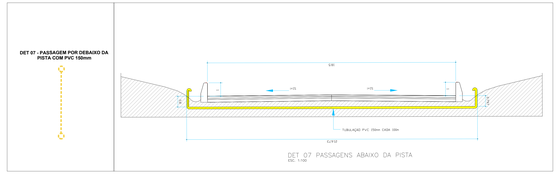

PROJETO ARQUITETÔNICO

ESPUMOSO PARK RACE
RUA DOS CAMPEÕES

DRENAGEM SOB A PISTA e PAVIMENTAÇÃO FASE 1

ARQ. RICARDO MILANEZ	CAU A-A29847-1	ESCALA: 1:500	DATA: 04 DEZEMBRO 2020
ARQ. THIAGO MELCHIO	CAU A-A32262-7	NUMERO DO PROJETO: 0001	
		FASE DO PROJETO: PEÇA DE ANÁLISE	RESPONSÁVEL TÉCNICO: RICARDO MILANEZ
ANDRAY JAVIER BONILLA		DATA DO ARQUIVO: 04/12/20	CREA/CAU: A-29847
COLABORADOR: CLAUDIA ALCANFOR/CEDER		ESCALA: 1:500	

PRANCHA: **A.024**