


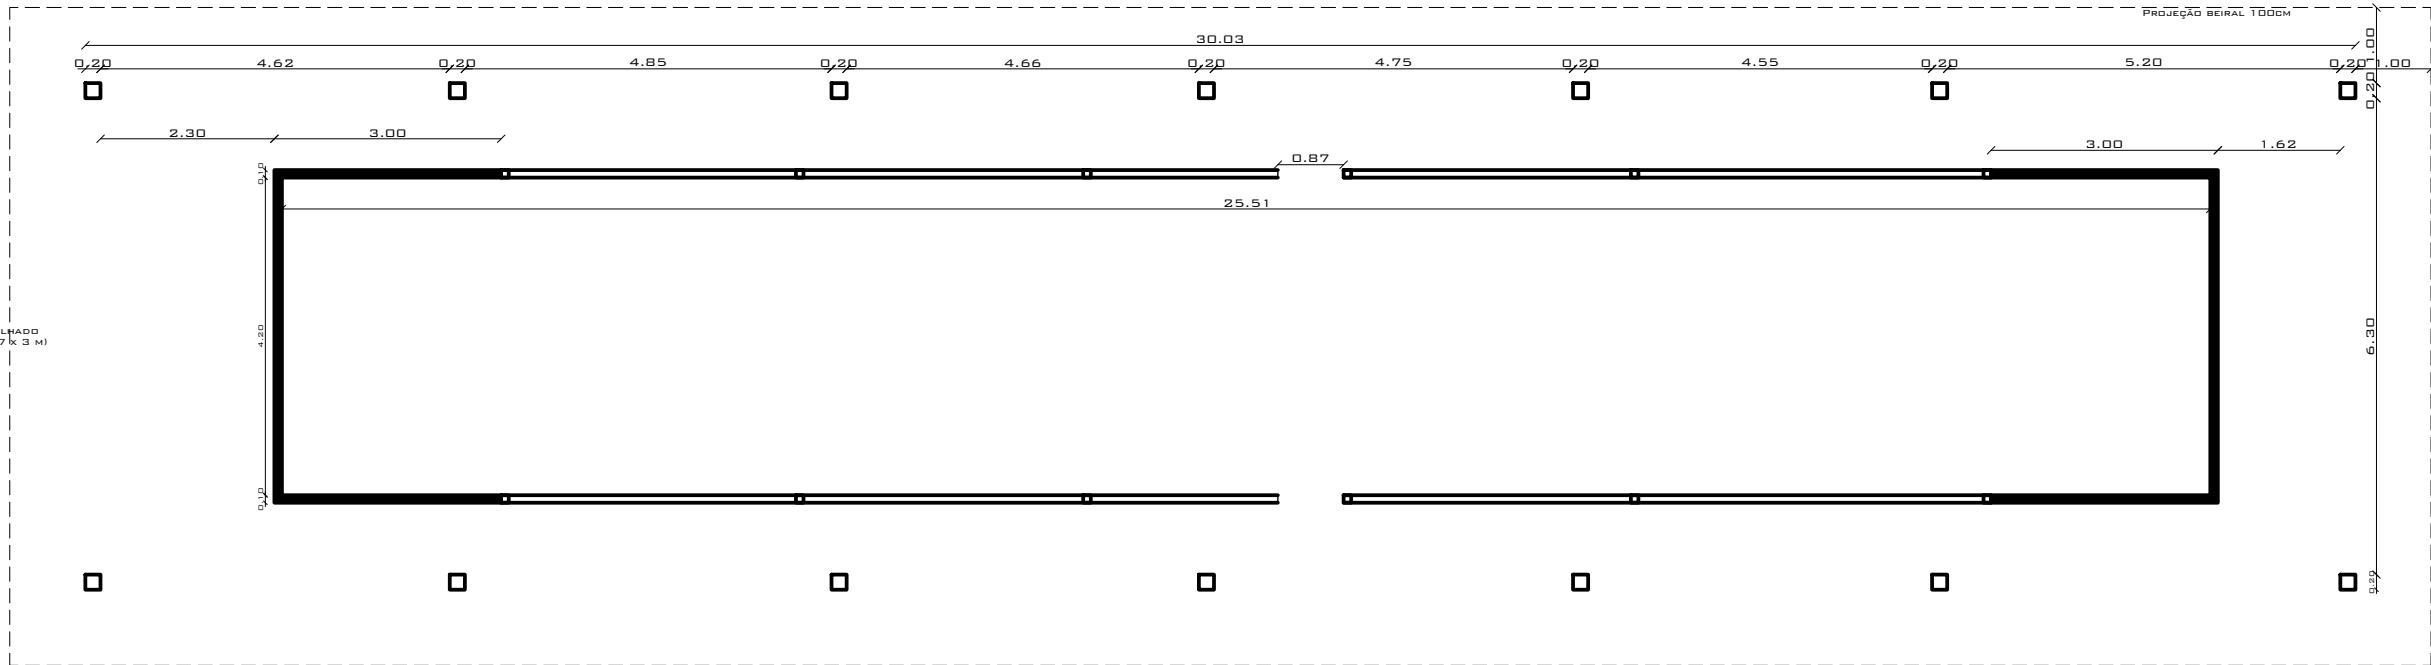

PLANTA BAIXA
1:50



FOTOS SITUAÇÃO ATUAL
SEM ESCALA



PREFEITURA MUNICIPAL DE ESPUMOSO

DEPARTAMENTO DE ENGENHARIA

	PROPRIETÁRIO Prefeitura Municipal de Espumoso	DATA Agosto/2026
	ENDEREÇO Bairro Martini, Espumoso	ESCALA Indicada
	NOME DA OBRA Finalização Cancha de Bocha	
PROPRIETÁRIO		RESPONSÁVEL TÉCNICO
		PRANCHA 1/1