



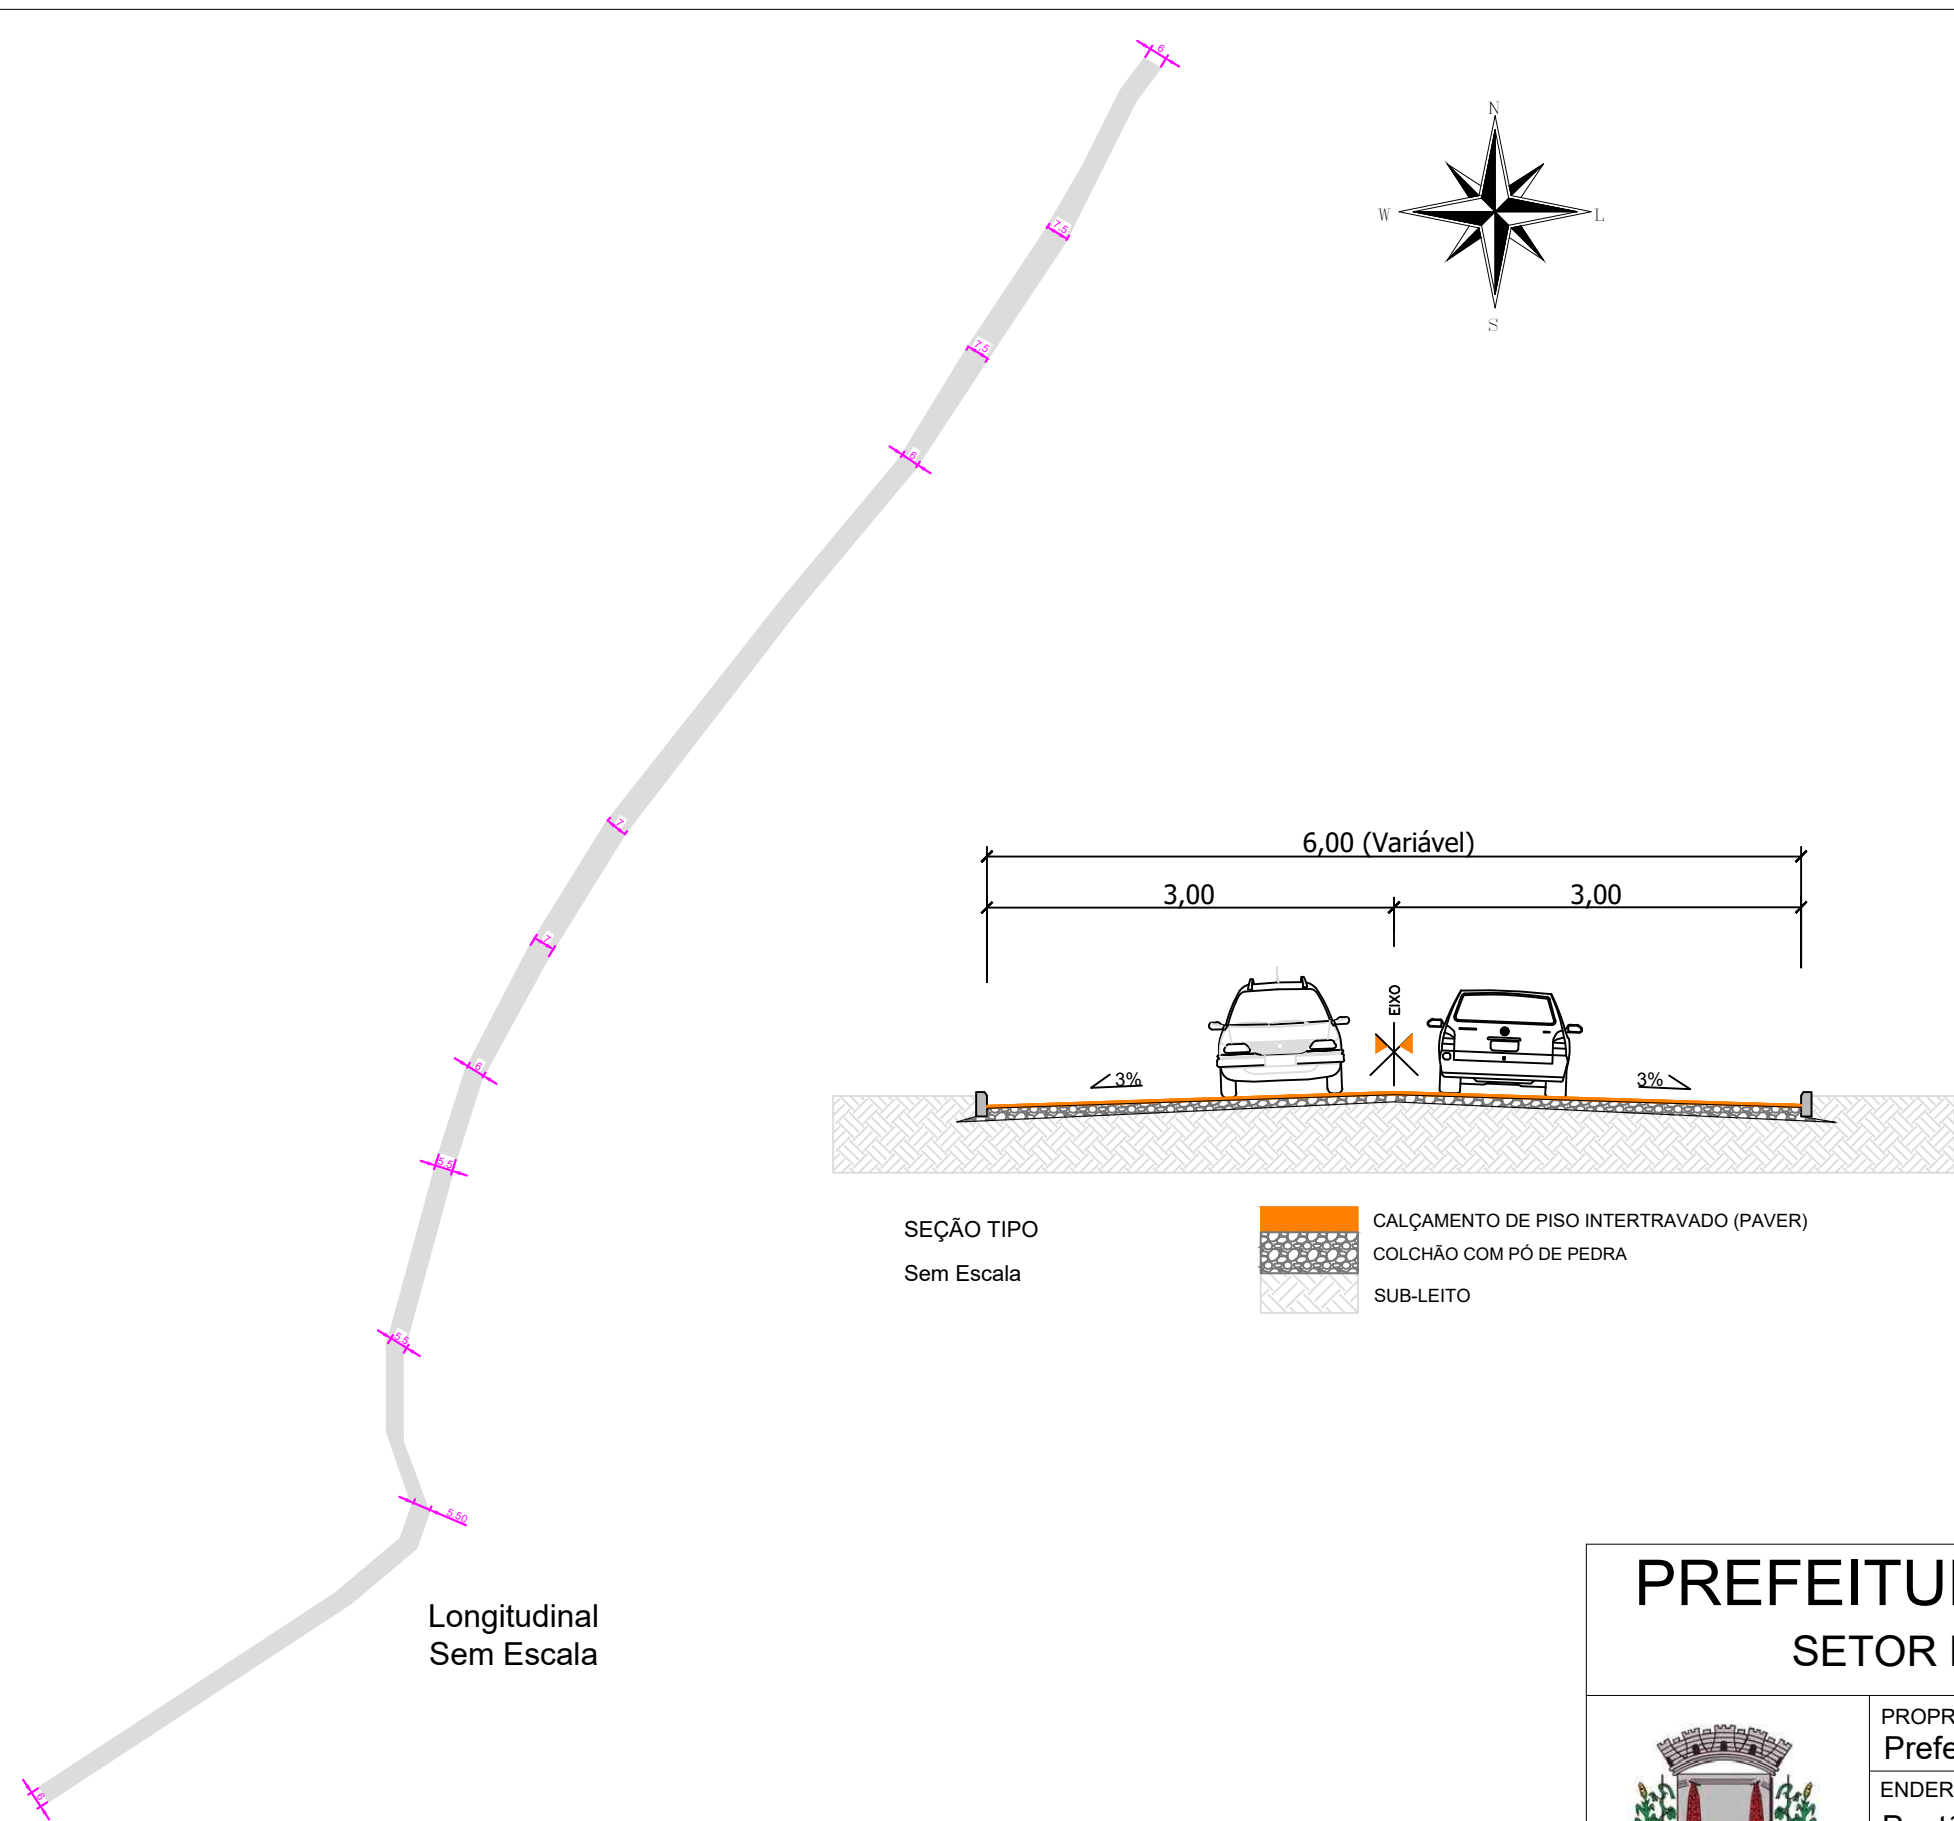

- SEÇÃO TIPO
Sem Escala
- CALÇAMENTO DE PISO INTERTRAVADO (PAVER)
 - COLCHÃO COM PÓ DE PEDRA
 - SUB-LEITO

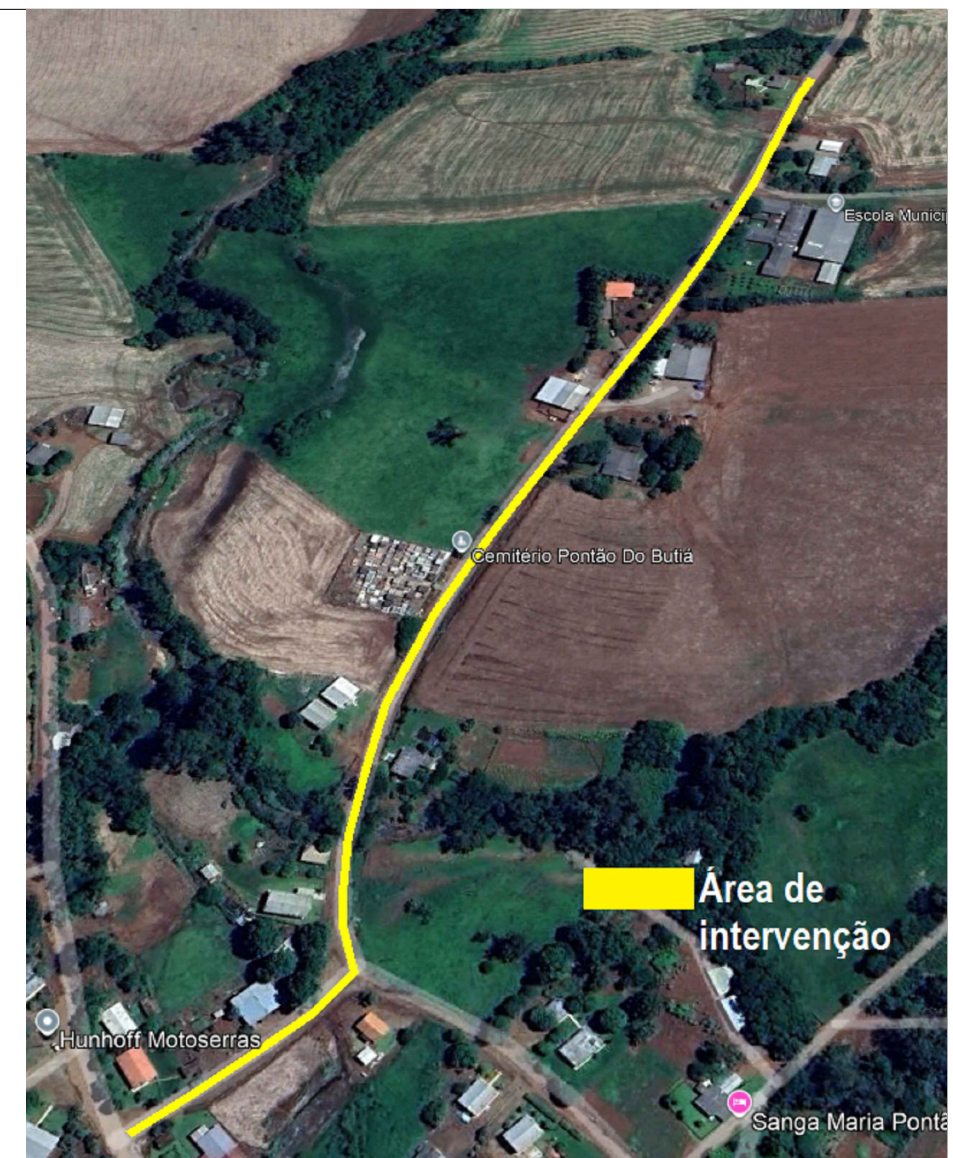

Local de intervenção
Sem Escala

Dimensões:

Longitudinal: 657 metros
Transversal: Média de 6 metros

Via da Comunidade Pontão do Butiá		
Pavimentação de Rua	Meio Fio (metros lineares)	Área
3.942,00 m²	1326 m	3.942,00 m²

PREFEITURA MUNICIPAL DE ESPUMOSO
SETOR DE ENGENHARIA E ARQUITETURA

	PROPRIETÁRIO Prefeitura Municipal de Espumoso	DATA Março/ 2025
	ENDEREÇO Pontão do Butiá, Espumoso, RS	ESCALA Indicada
	NOME DA OBRA Pavimentação Comunidade Pontão do Butiá	
PROPRIETÁRIO	RESPONSÁVEL TÉCNICO	PRANCHA 1/1