




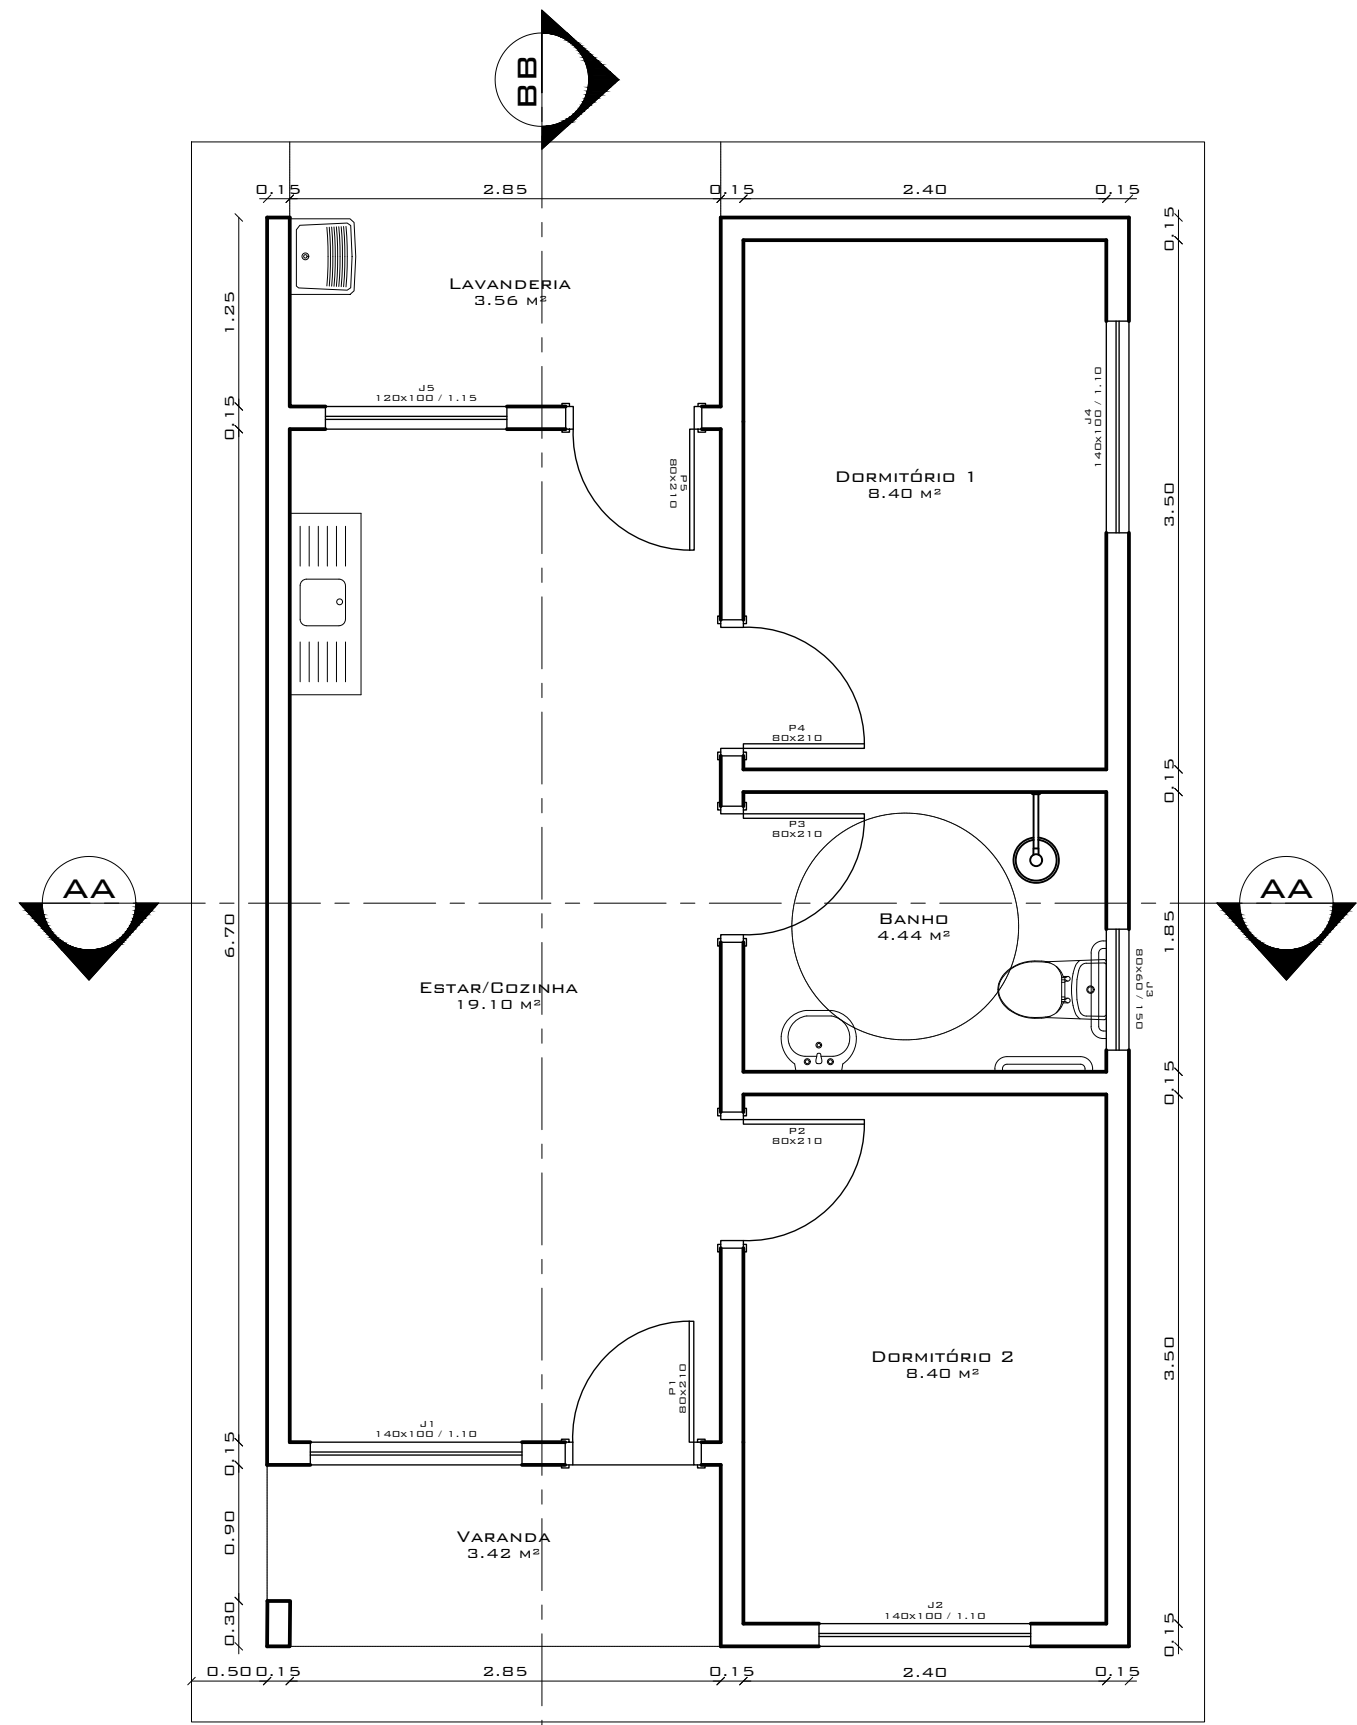


PLANTA BAIXA
1:50

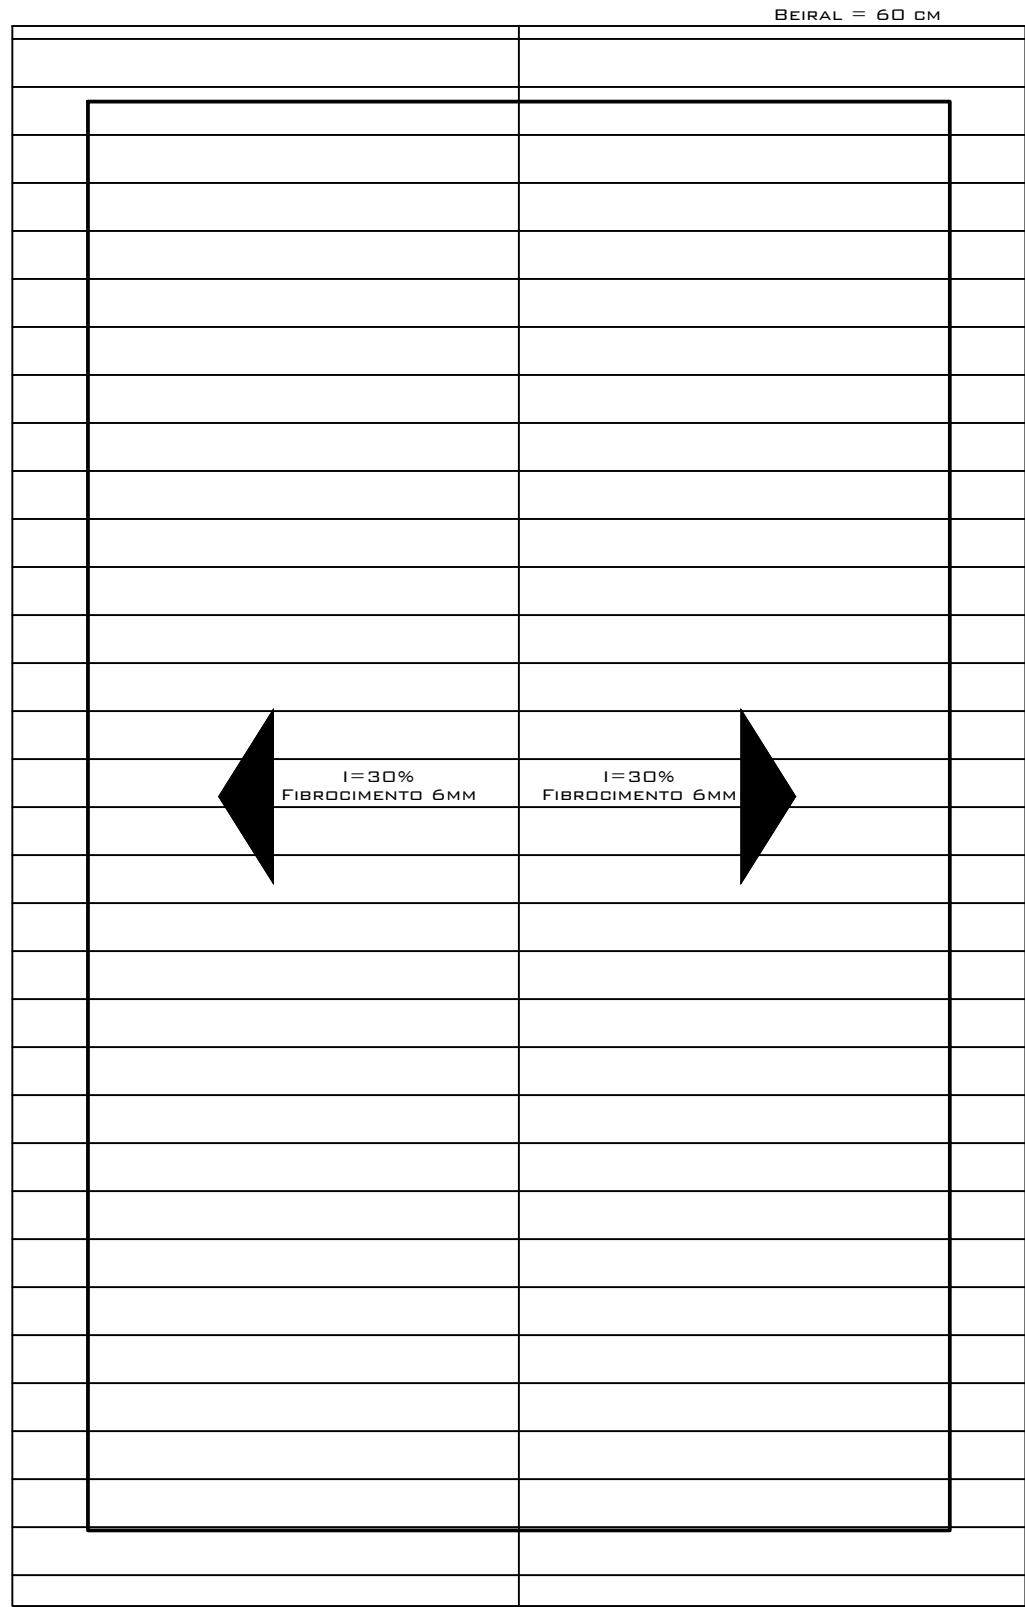


PLANTA DE COBERTURA
1:50

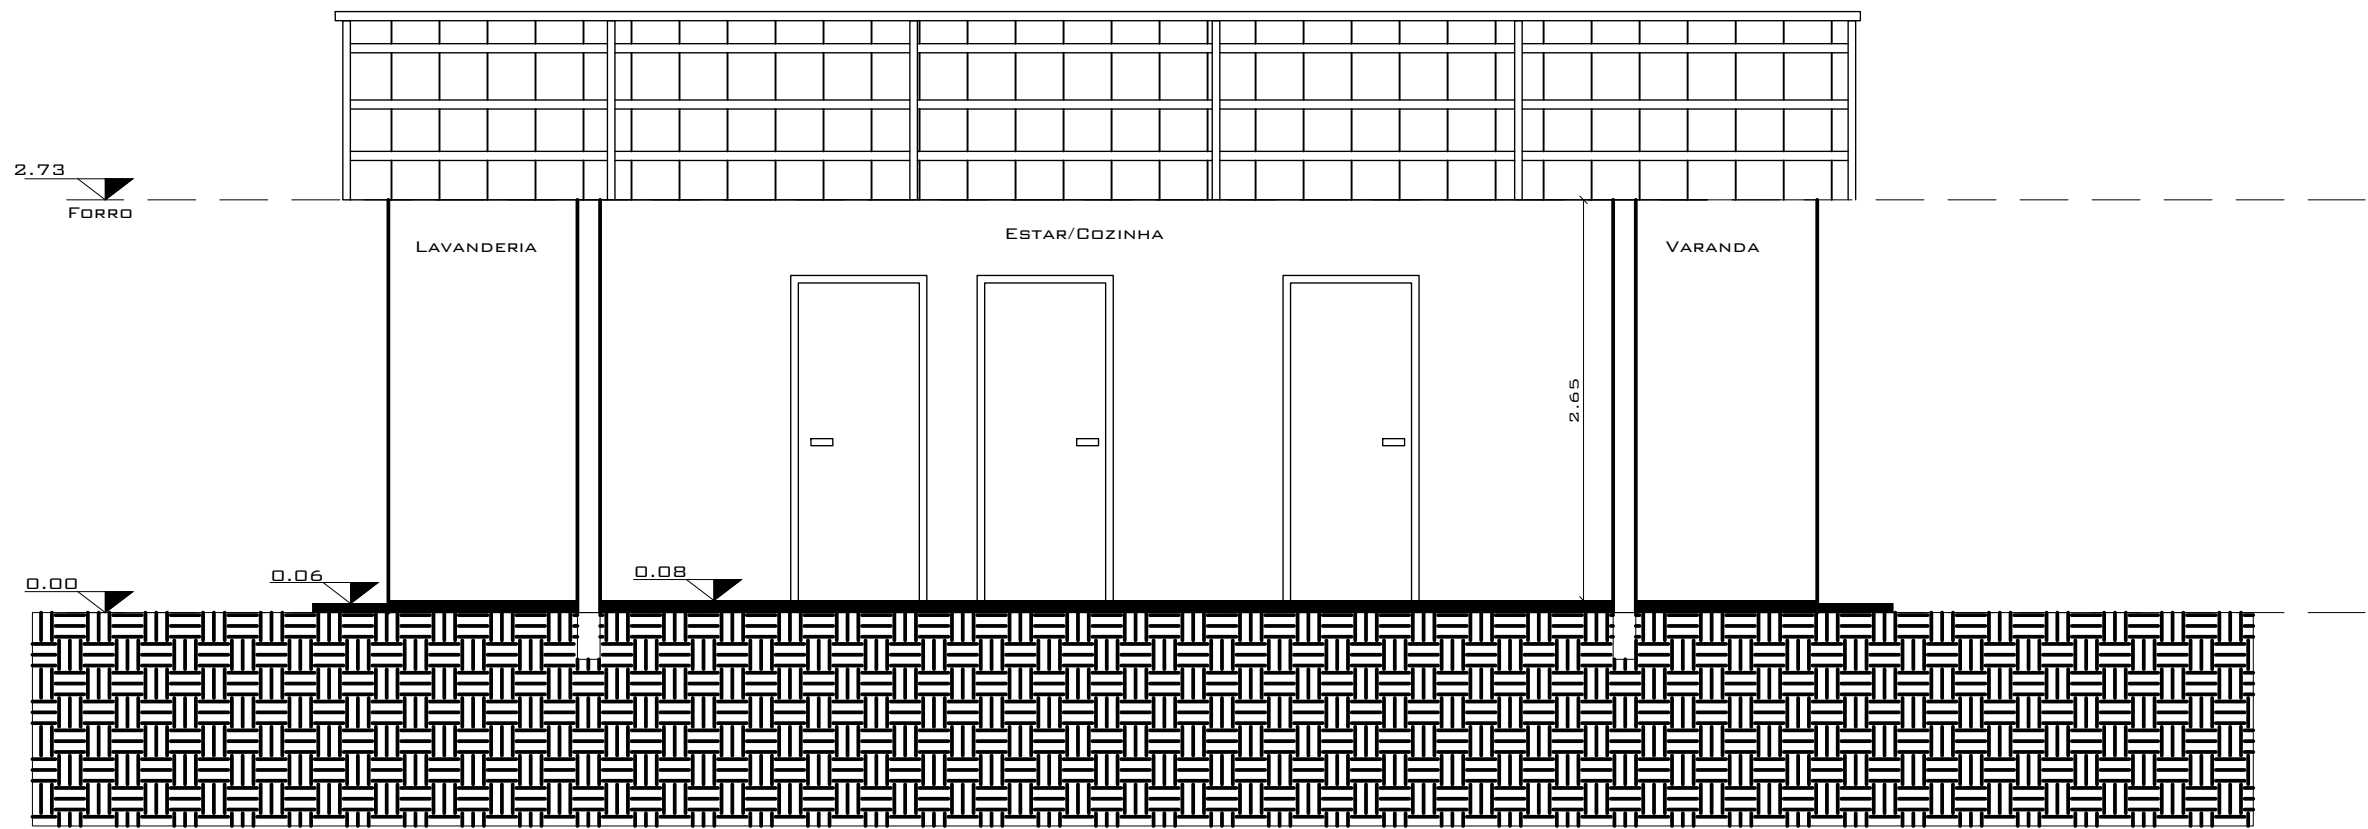


CORTE BB
1:50

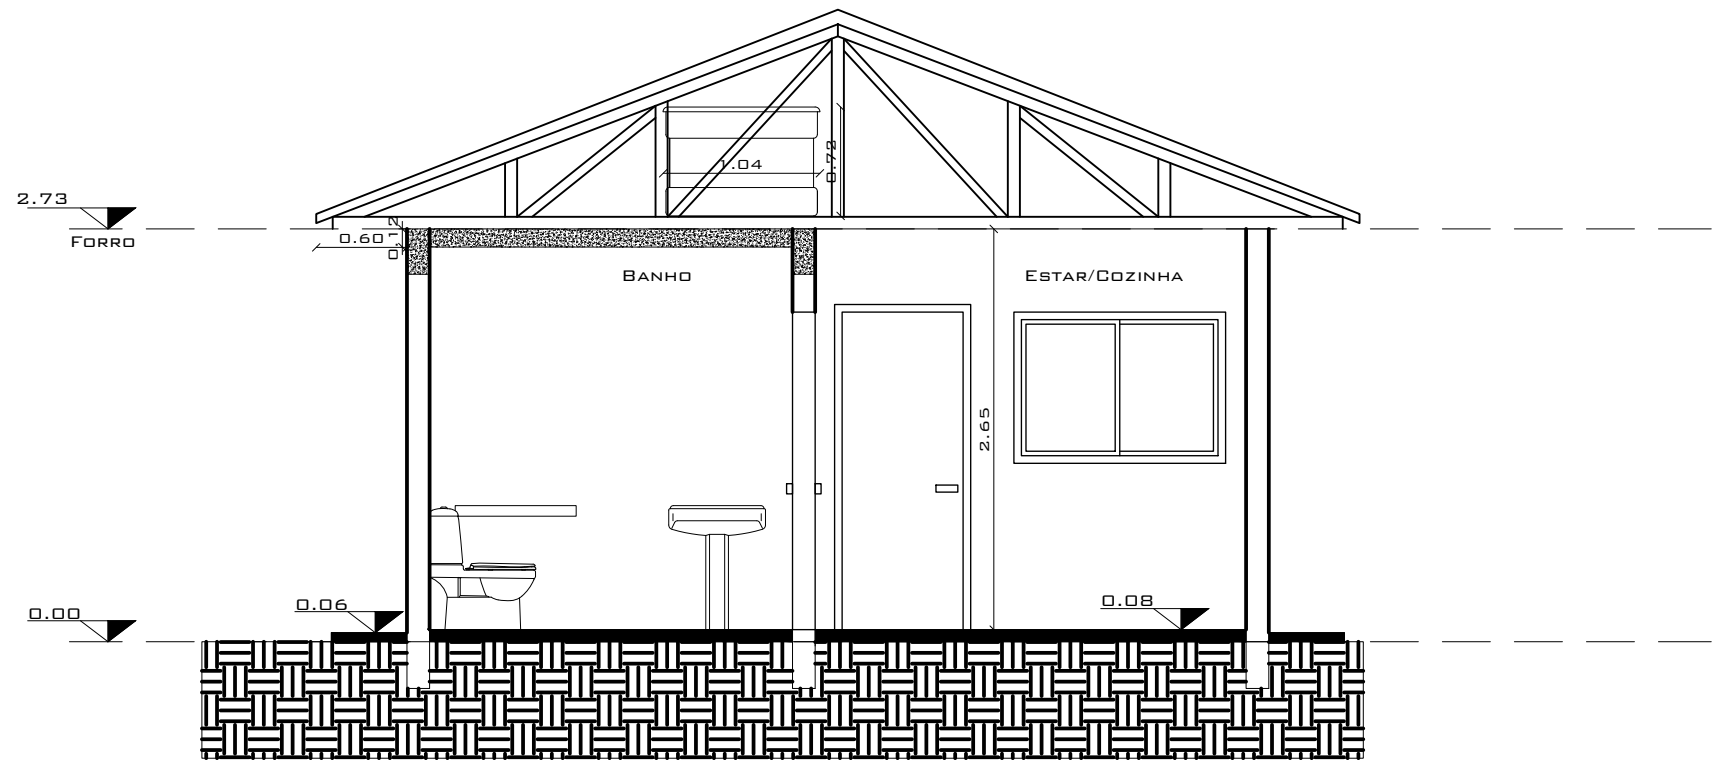


CORTE AA
1:50

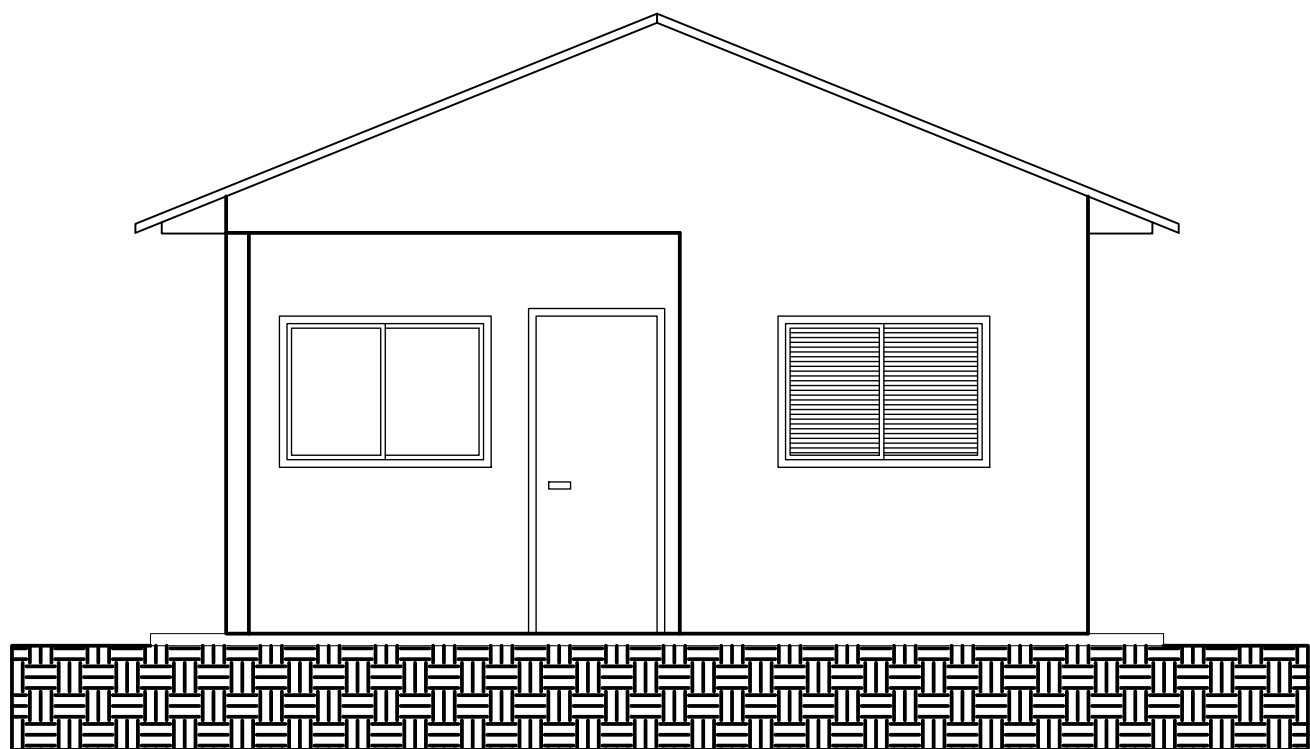

FACHADA
1:50

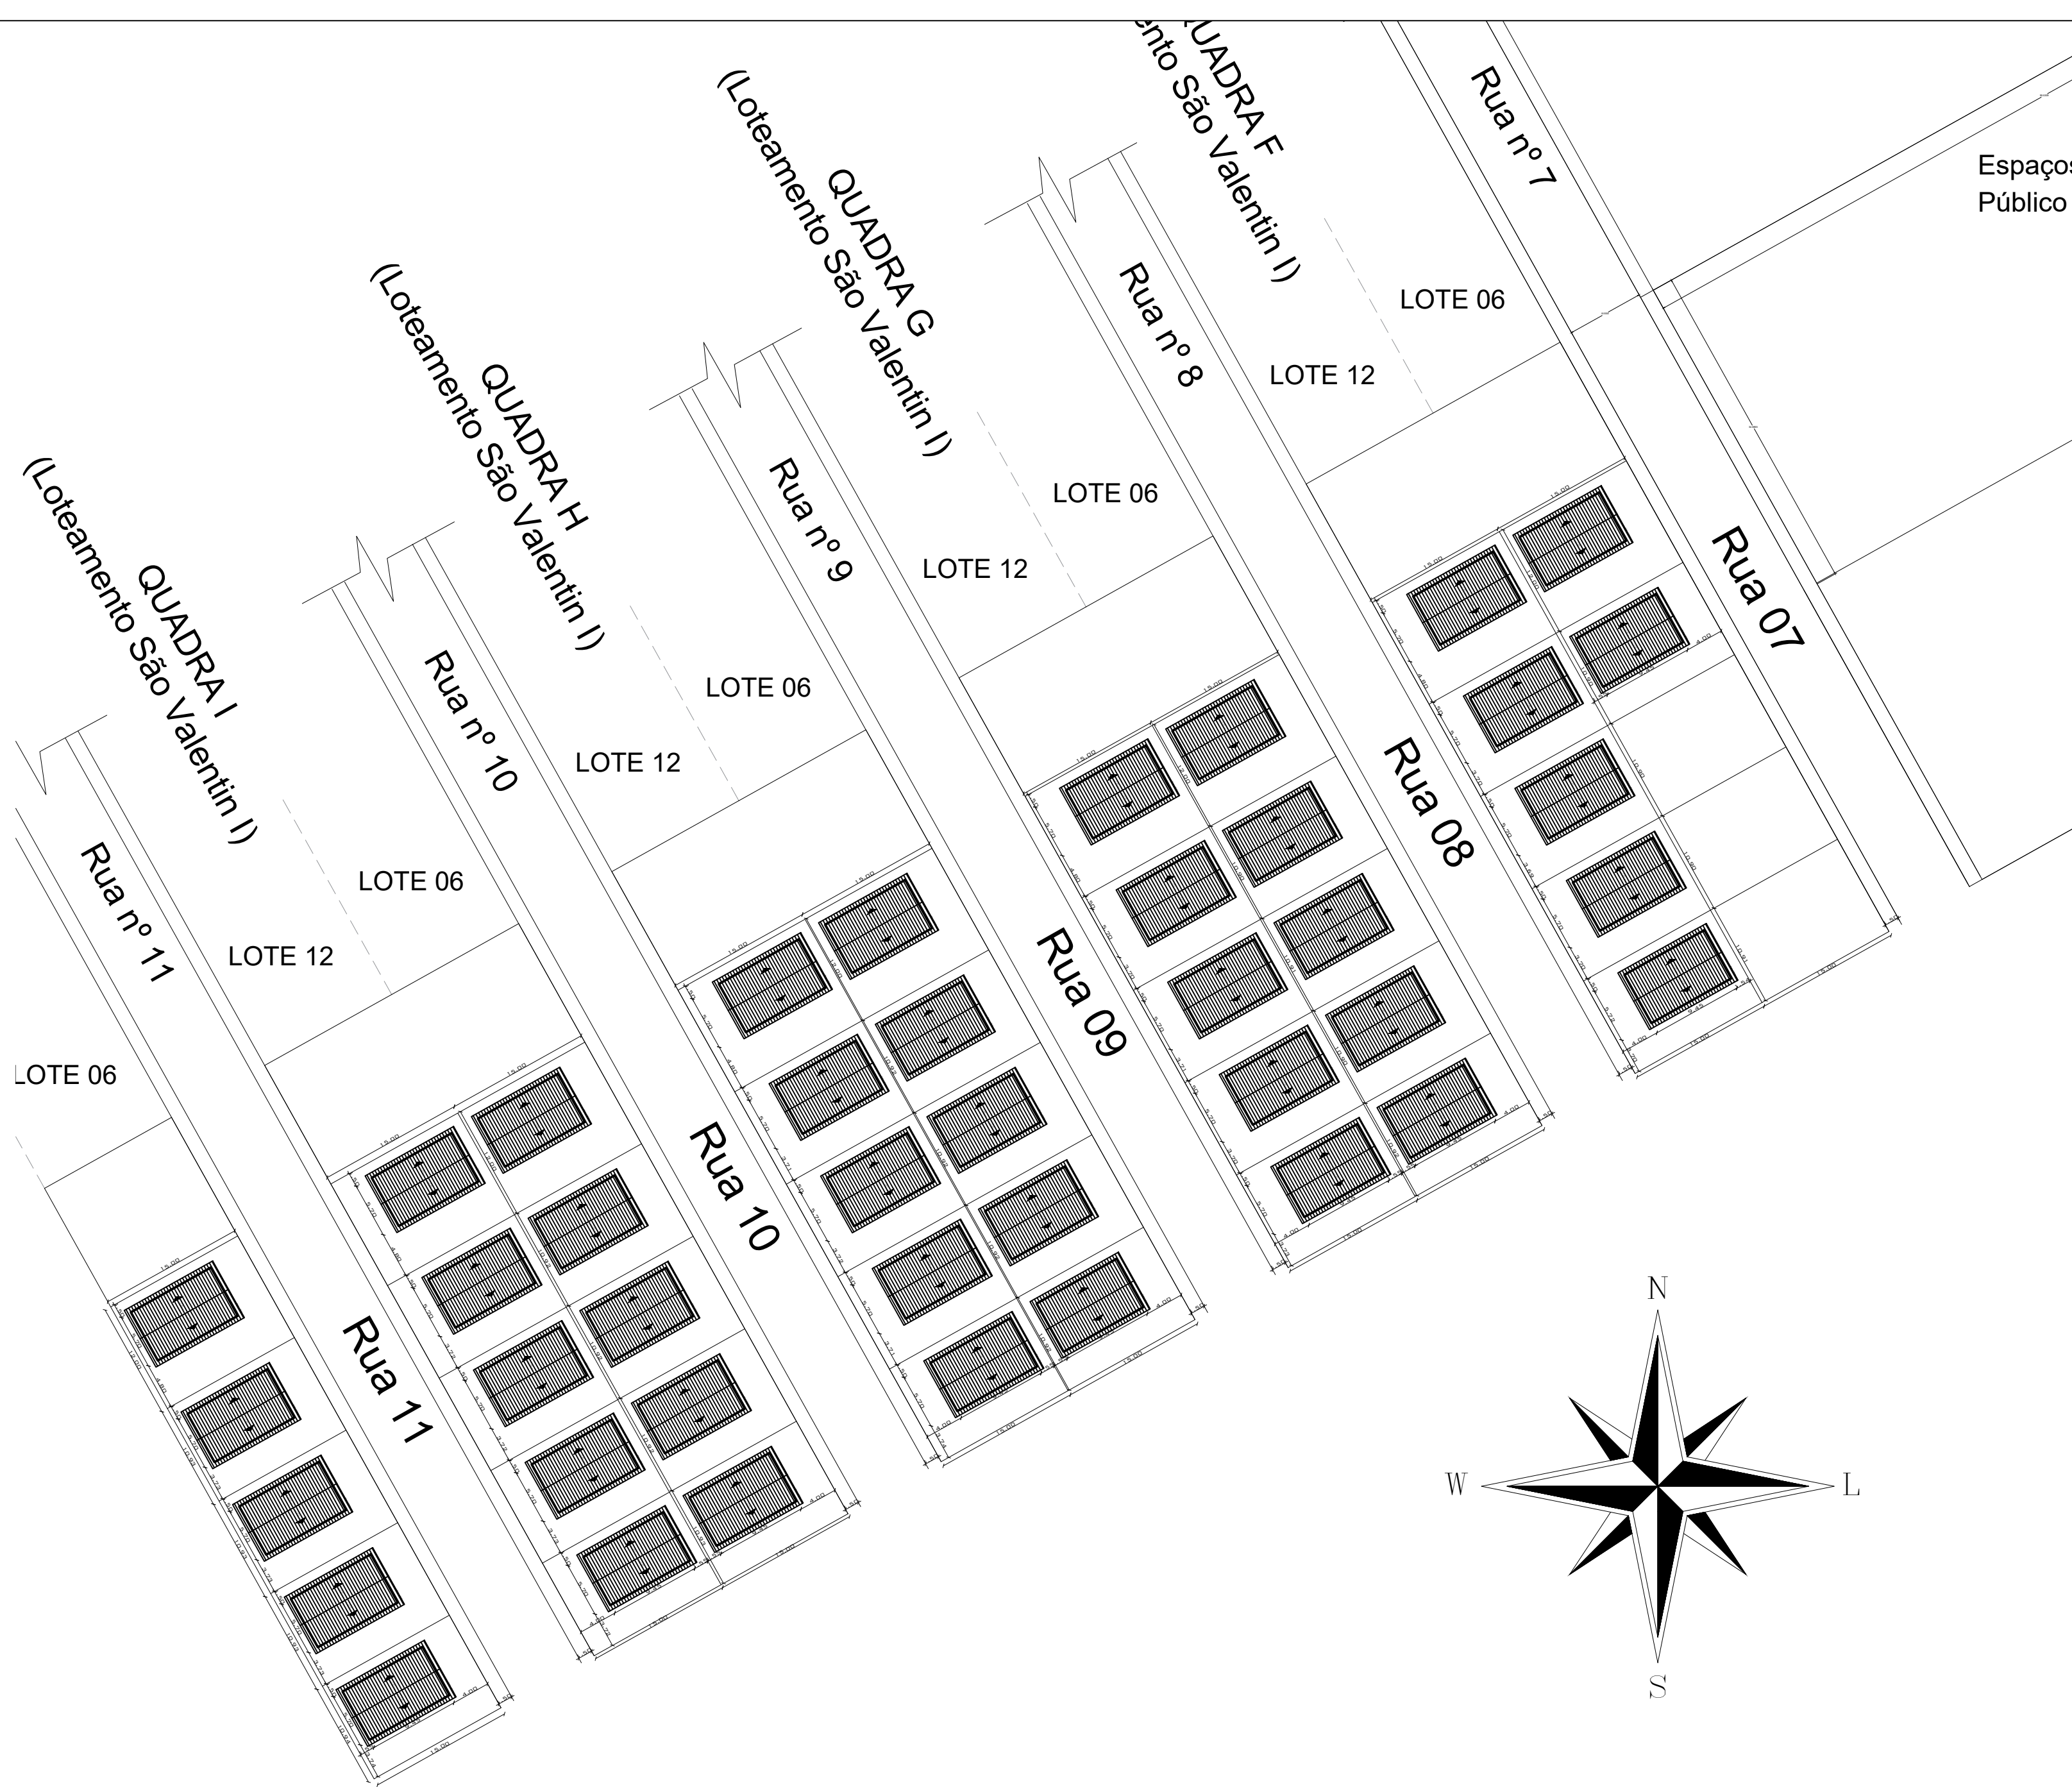

PLANTA DE SITUAÇÃO
1:500

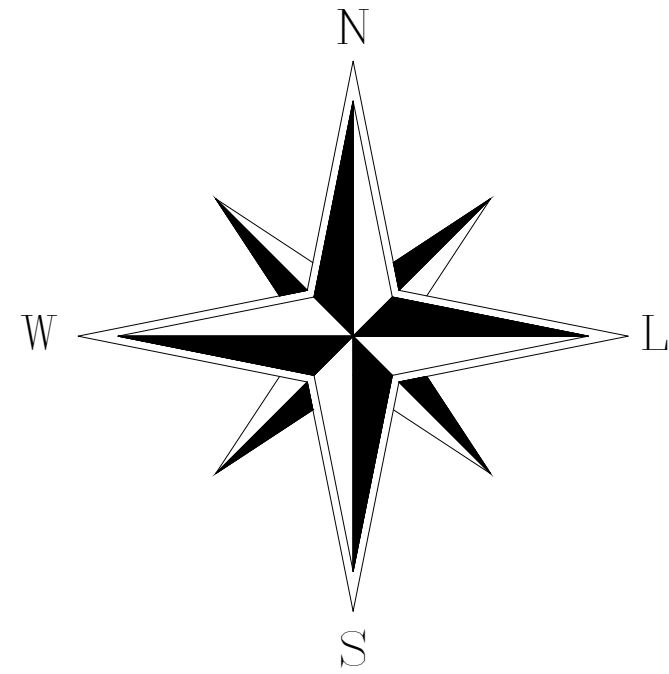

PREFEITURA MUNICIPAL DE ESPUMOSO
DEPARTAMENTO DE ENGENHARIA



PROPRIETÁRIO Município de Espumoso	DATA Maio/2025
ENDEREÇO Loteamento São Valentin II - Espumoso - RS	ESCALA Indicada
NOME DA OBRA Projeto de Casas Interesse Social	Matrícula do Terreno Matrícula nº 13.314

PROPRIETÁRIO	RESPONSÁVEL TÉCNICO	PRANCHA 1/1
--------------	---------------------	----------------