




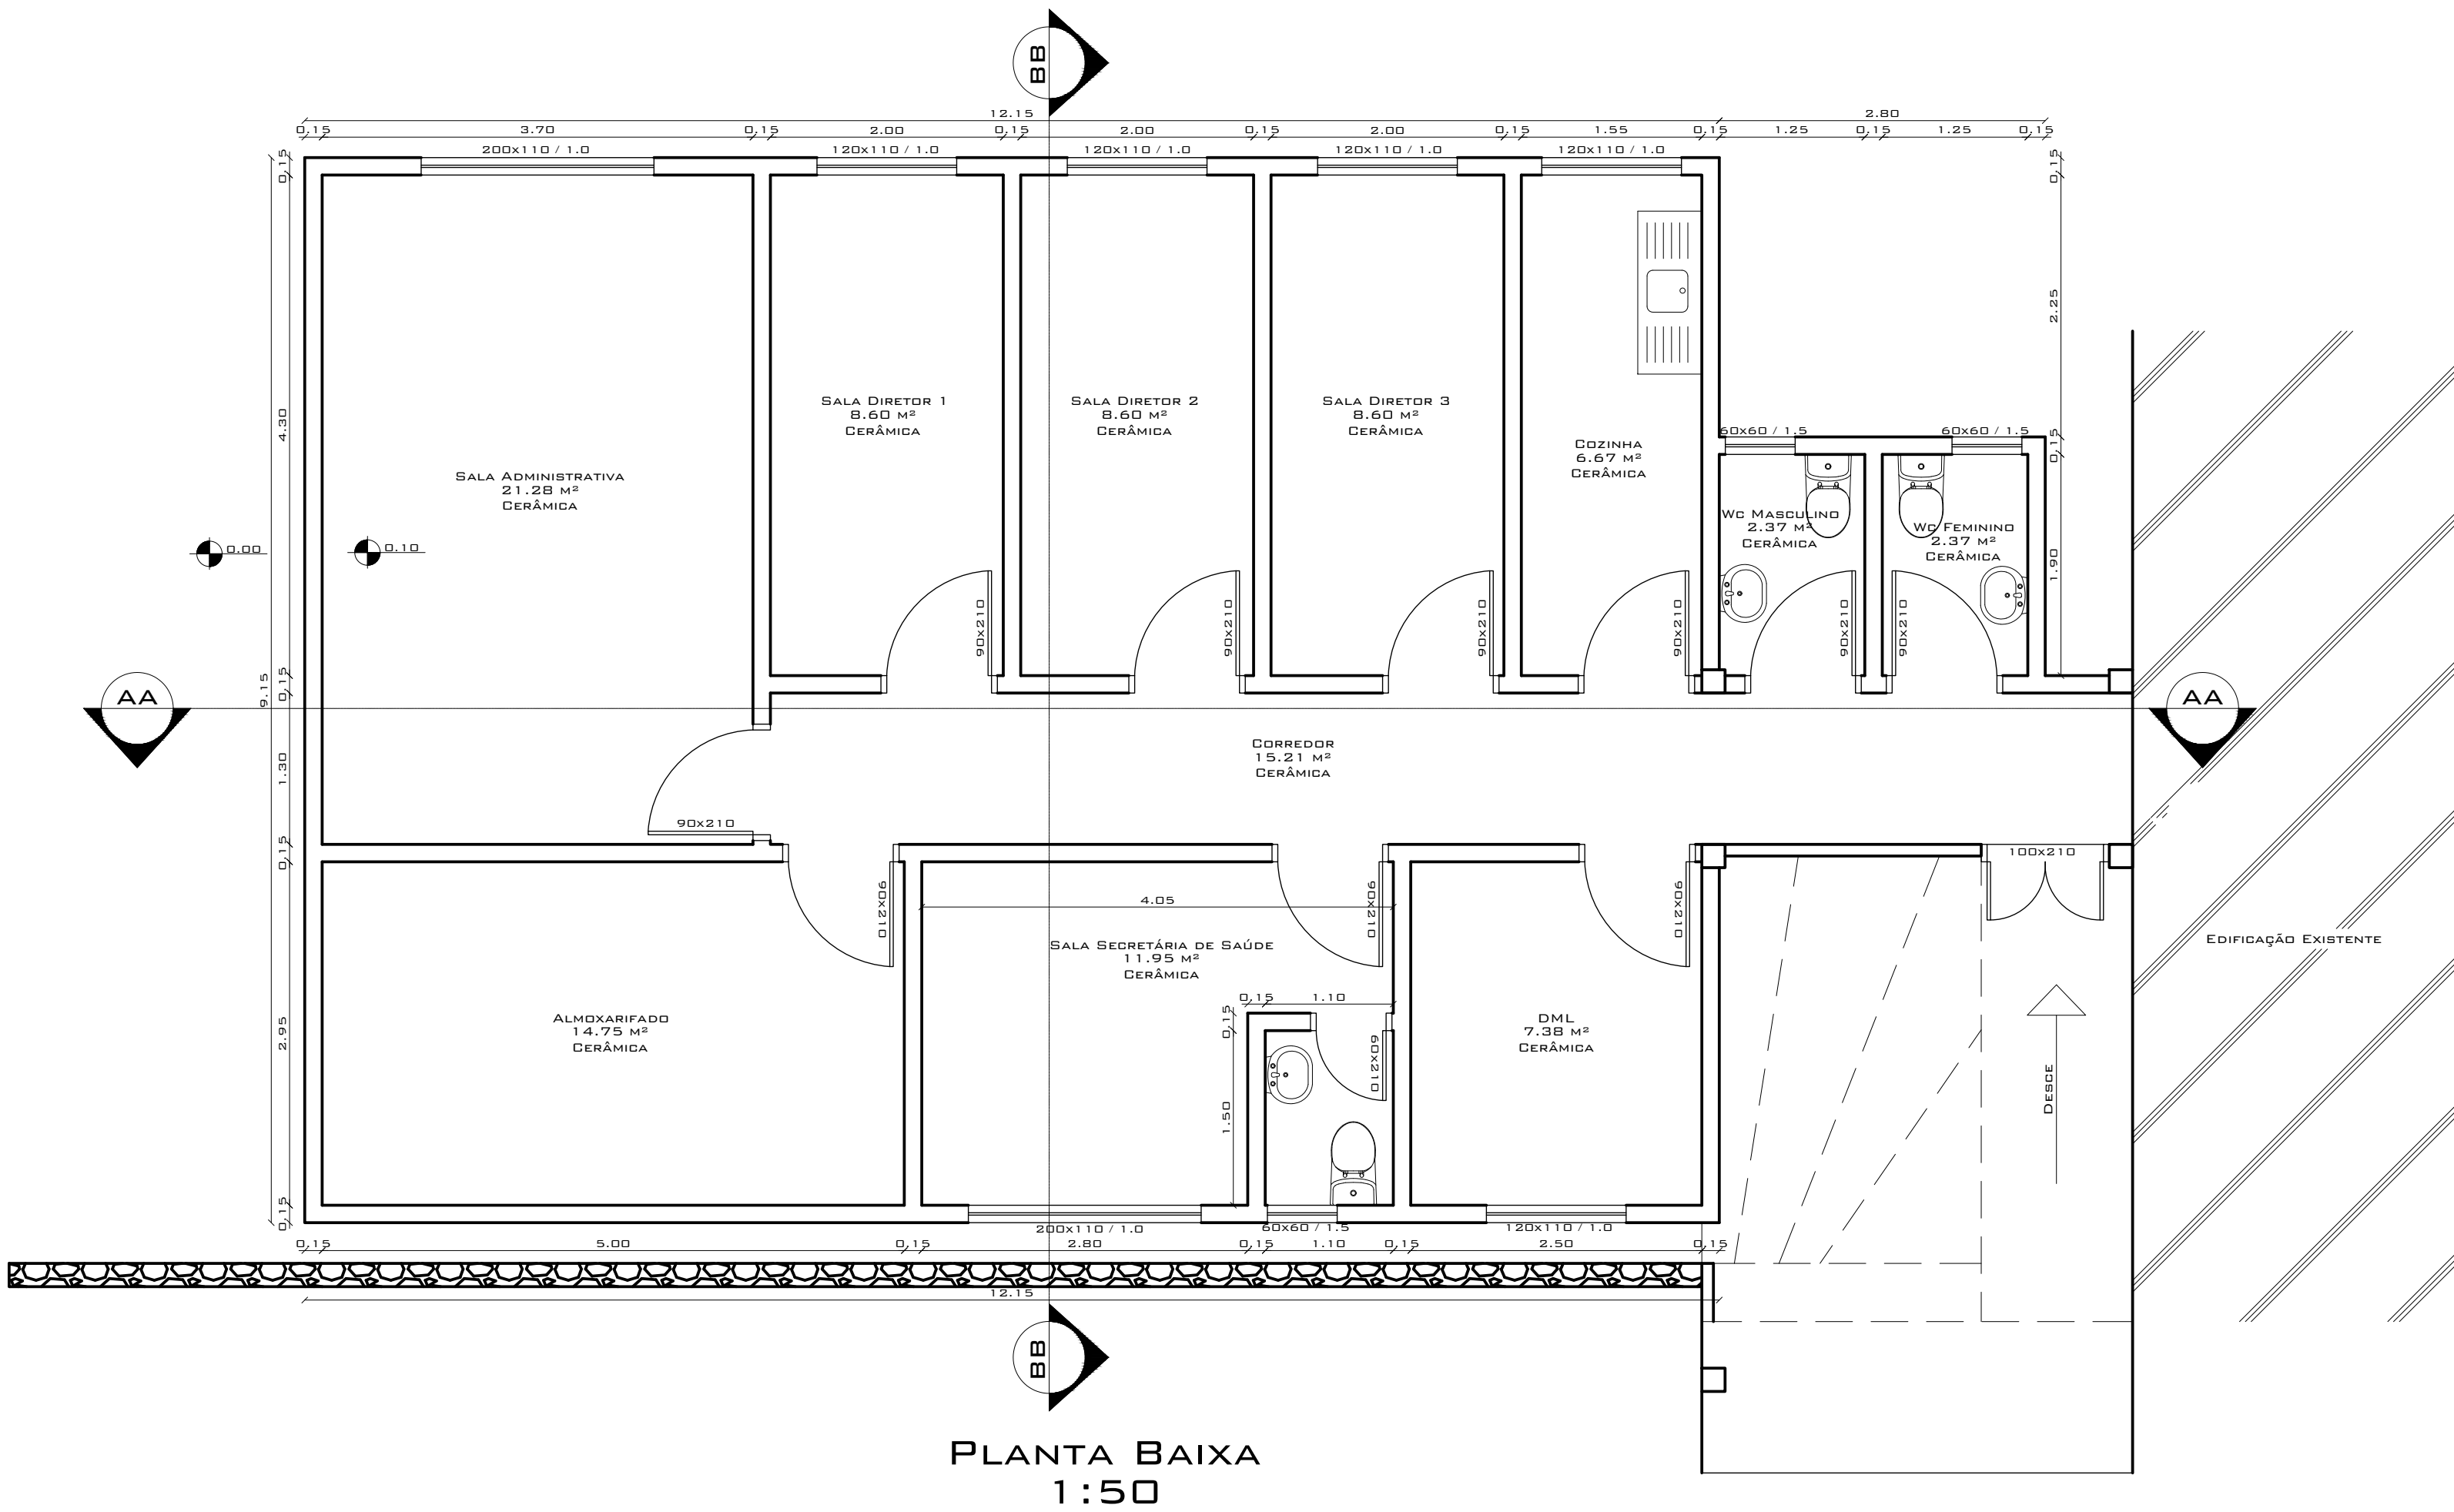


PLANTA BAIXA
1:50

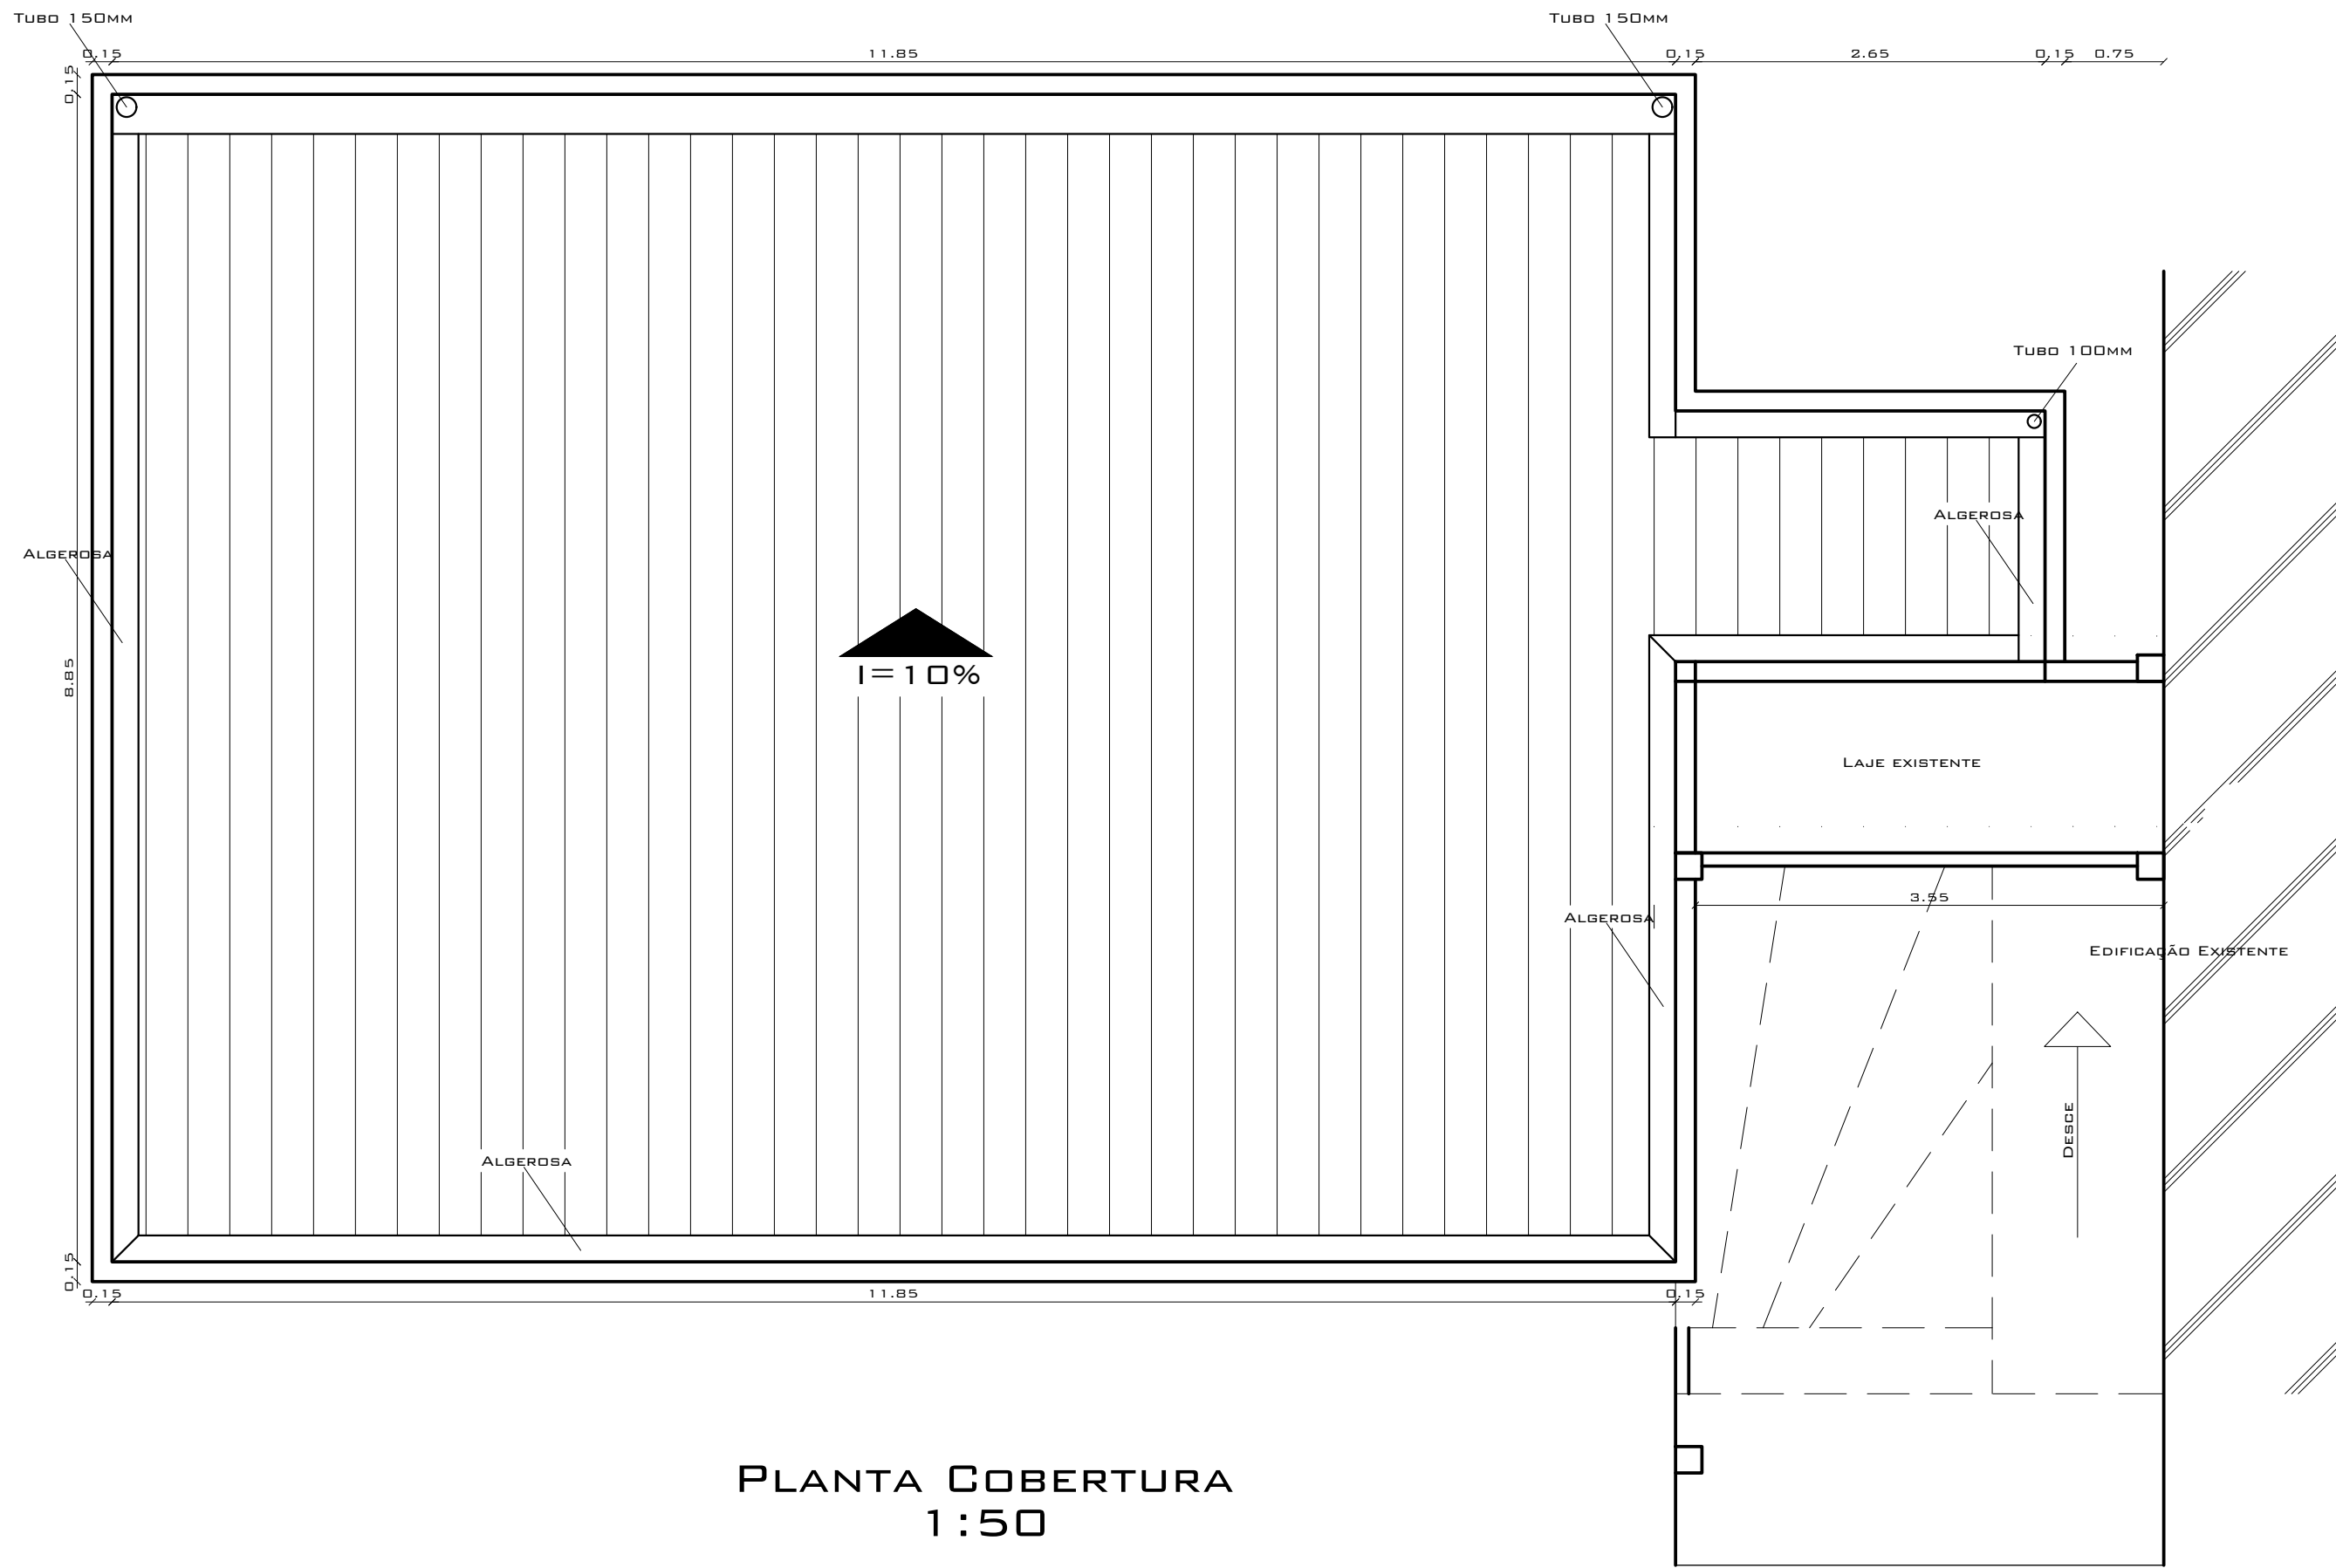


PLANTA COBERTURA
1:50

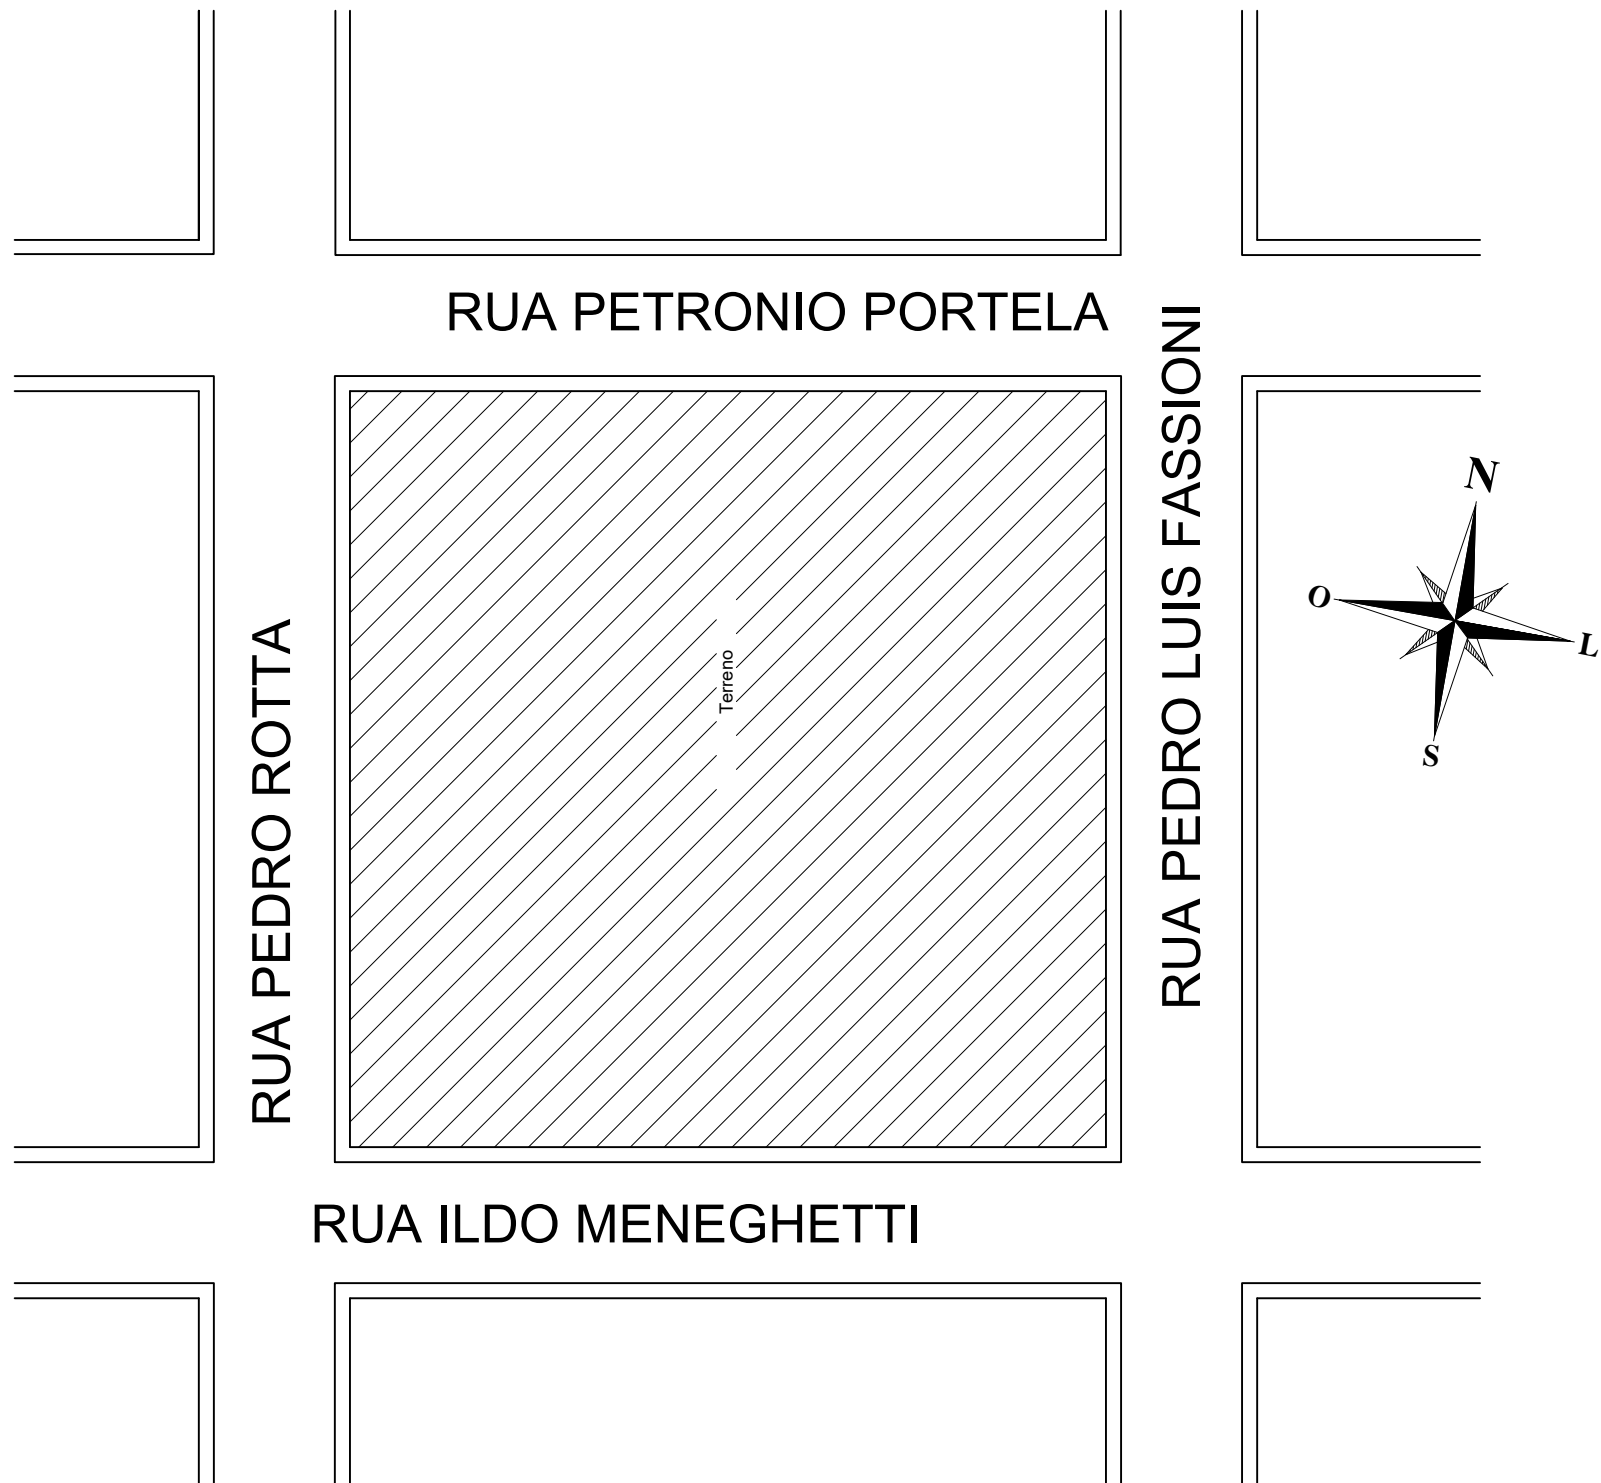

PLANTA DE SITUAÇÃO
1:1000

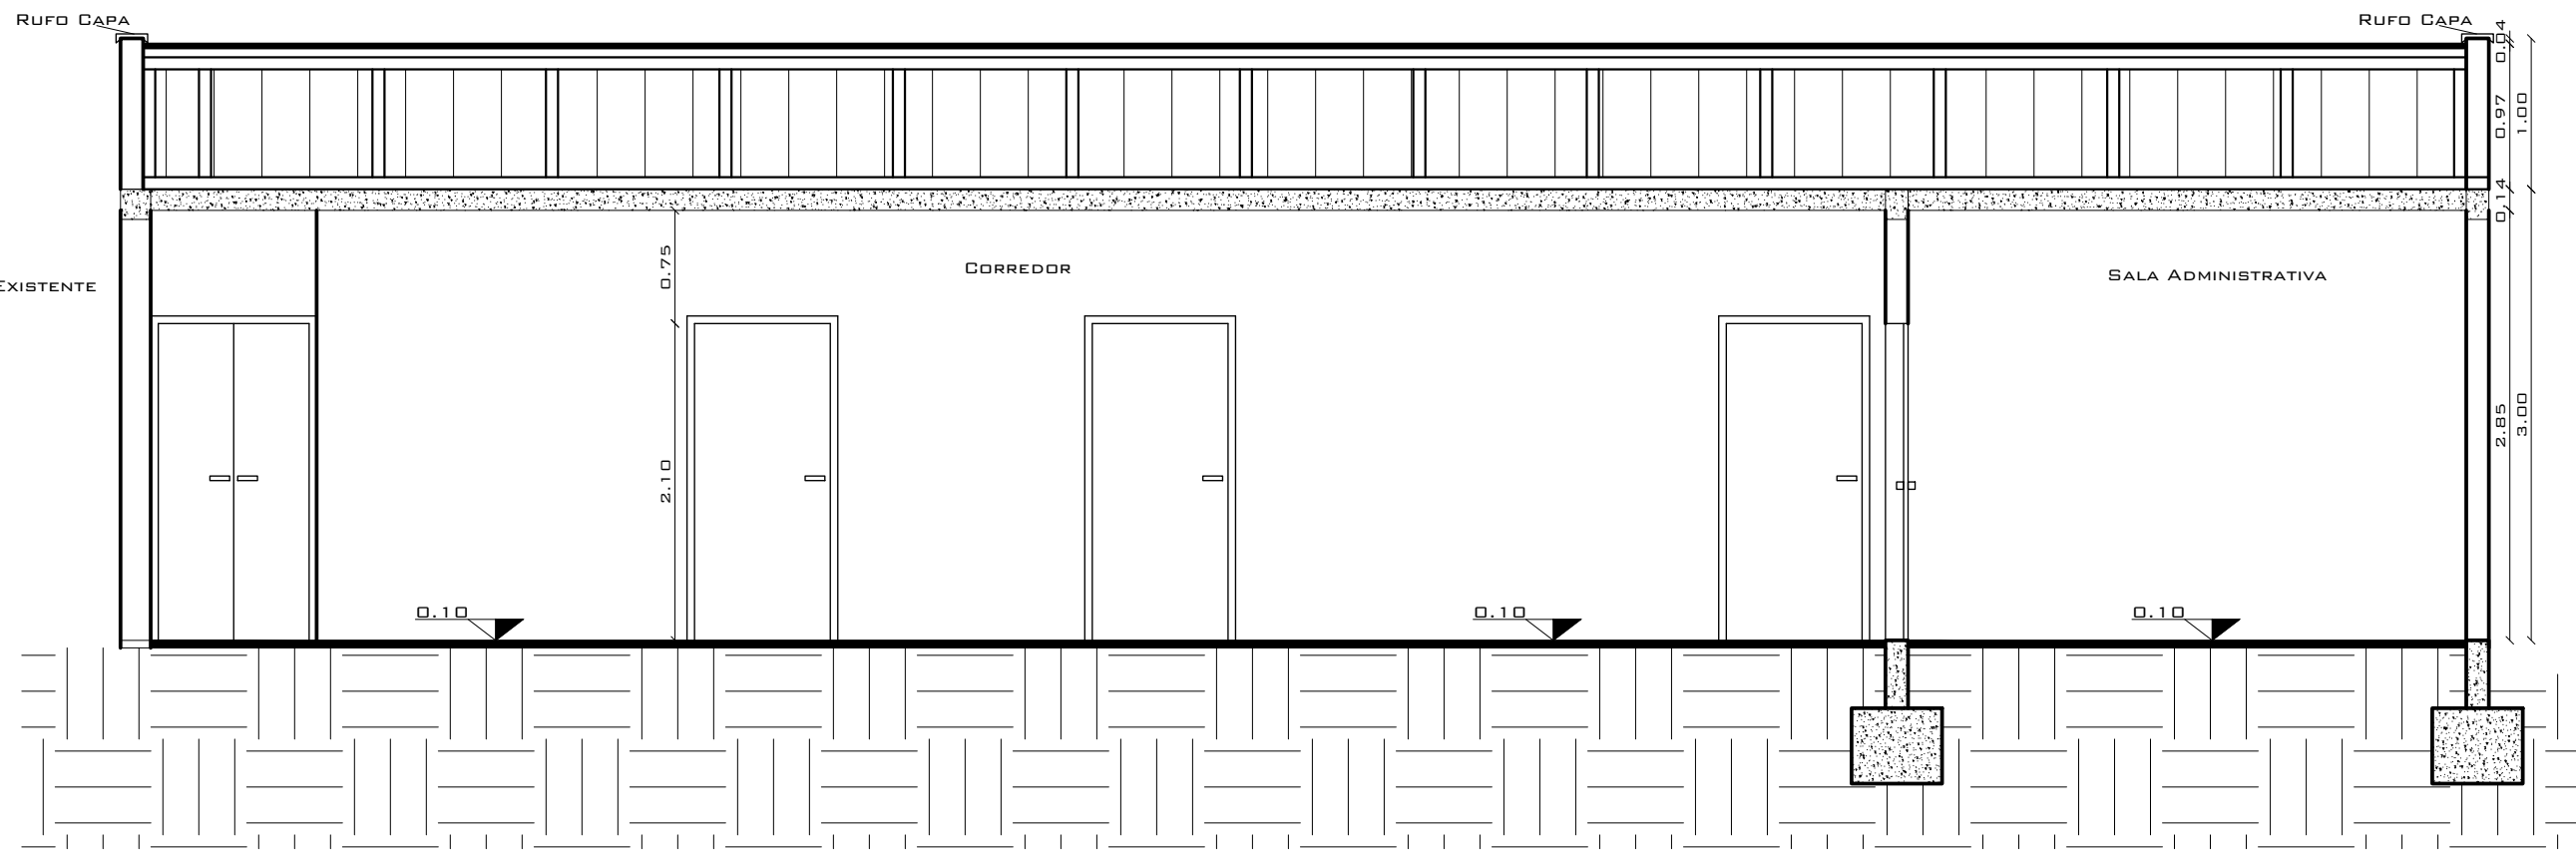

CORTE AA
1:50

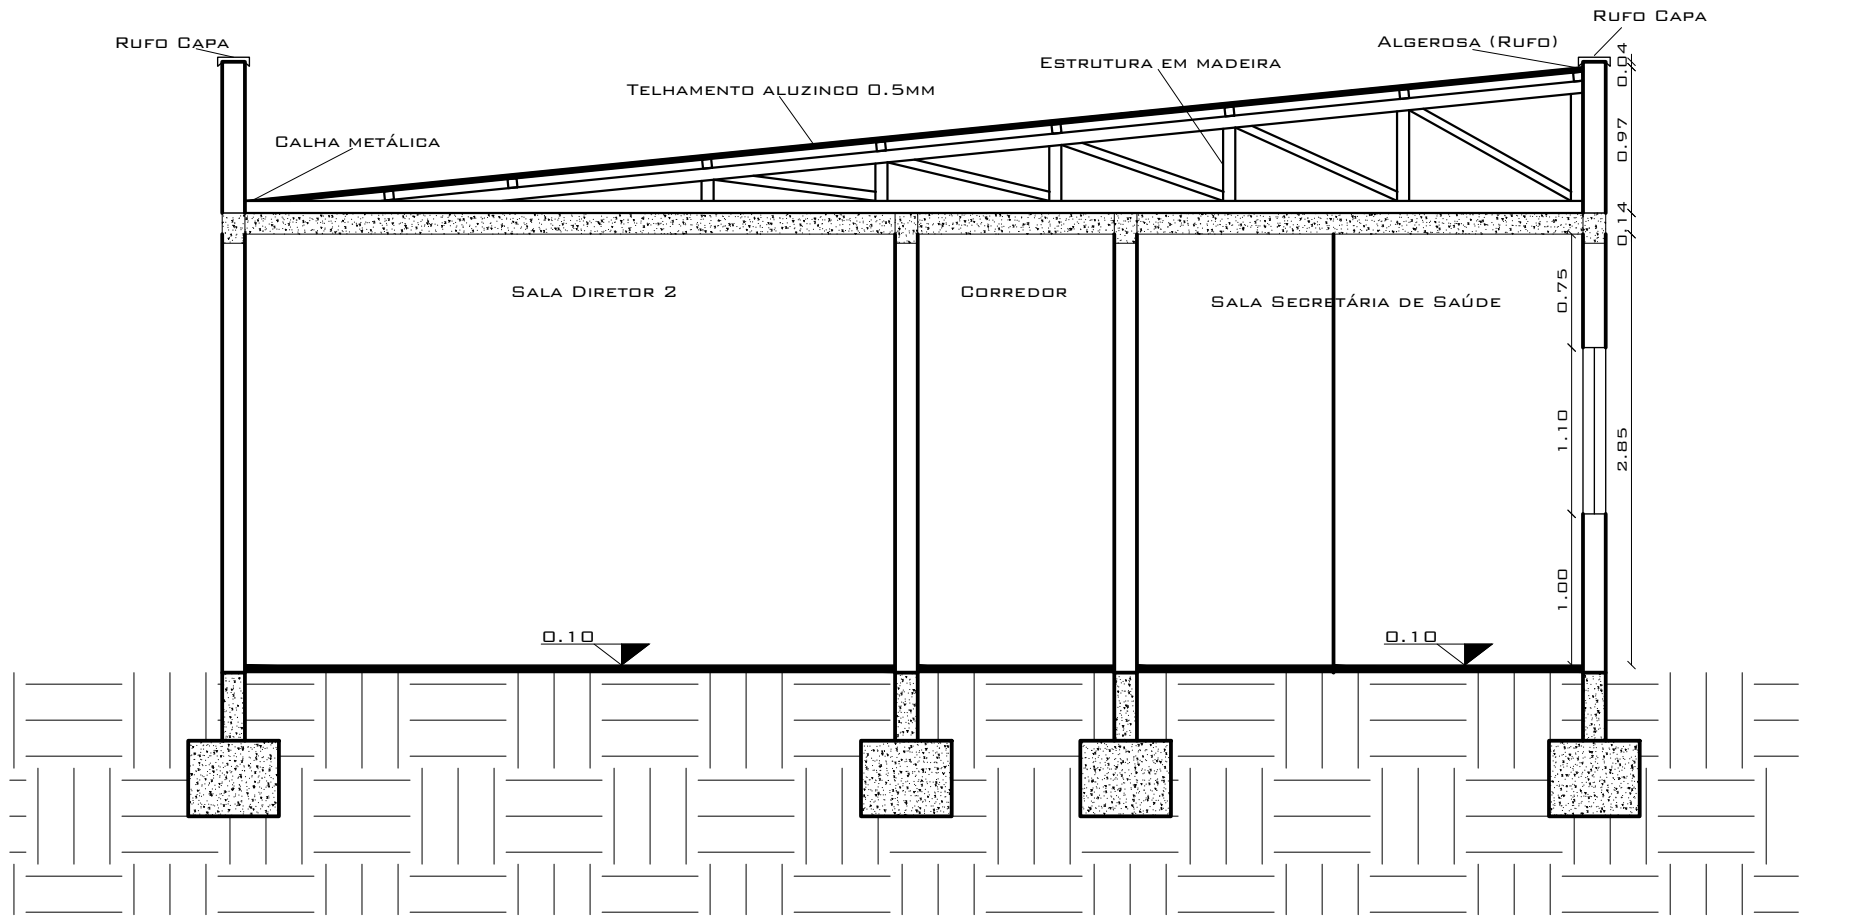

CORTE BB
1:50



LINHA VERDE - TERRENO
LINHA VERMELHA - AMPLIAÇÃO
LOCALIZAÇÃO DA OBRA - SEM ESCALA

PREFEITURA MUNICIPAL DE ESPUMOSO

DEPARTAMENTO DE ENGENHARIA



PROPRIETÁRIO
Prefeitura Municipal de Espumoso
ENDEREÇO
Rua Ildo Meneghetti Esquina Rua Pedro Luis Fassioni,
Espumoso

DATA
Fevereiro/2026
ESCALA
Indicada

NOME DA OBRA
Ampliação ESF Gerardo Barbosa

PROPRIETÁRIO

RESPONSÁVEL TÉCNICO

PRANCHA

1/1