


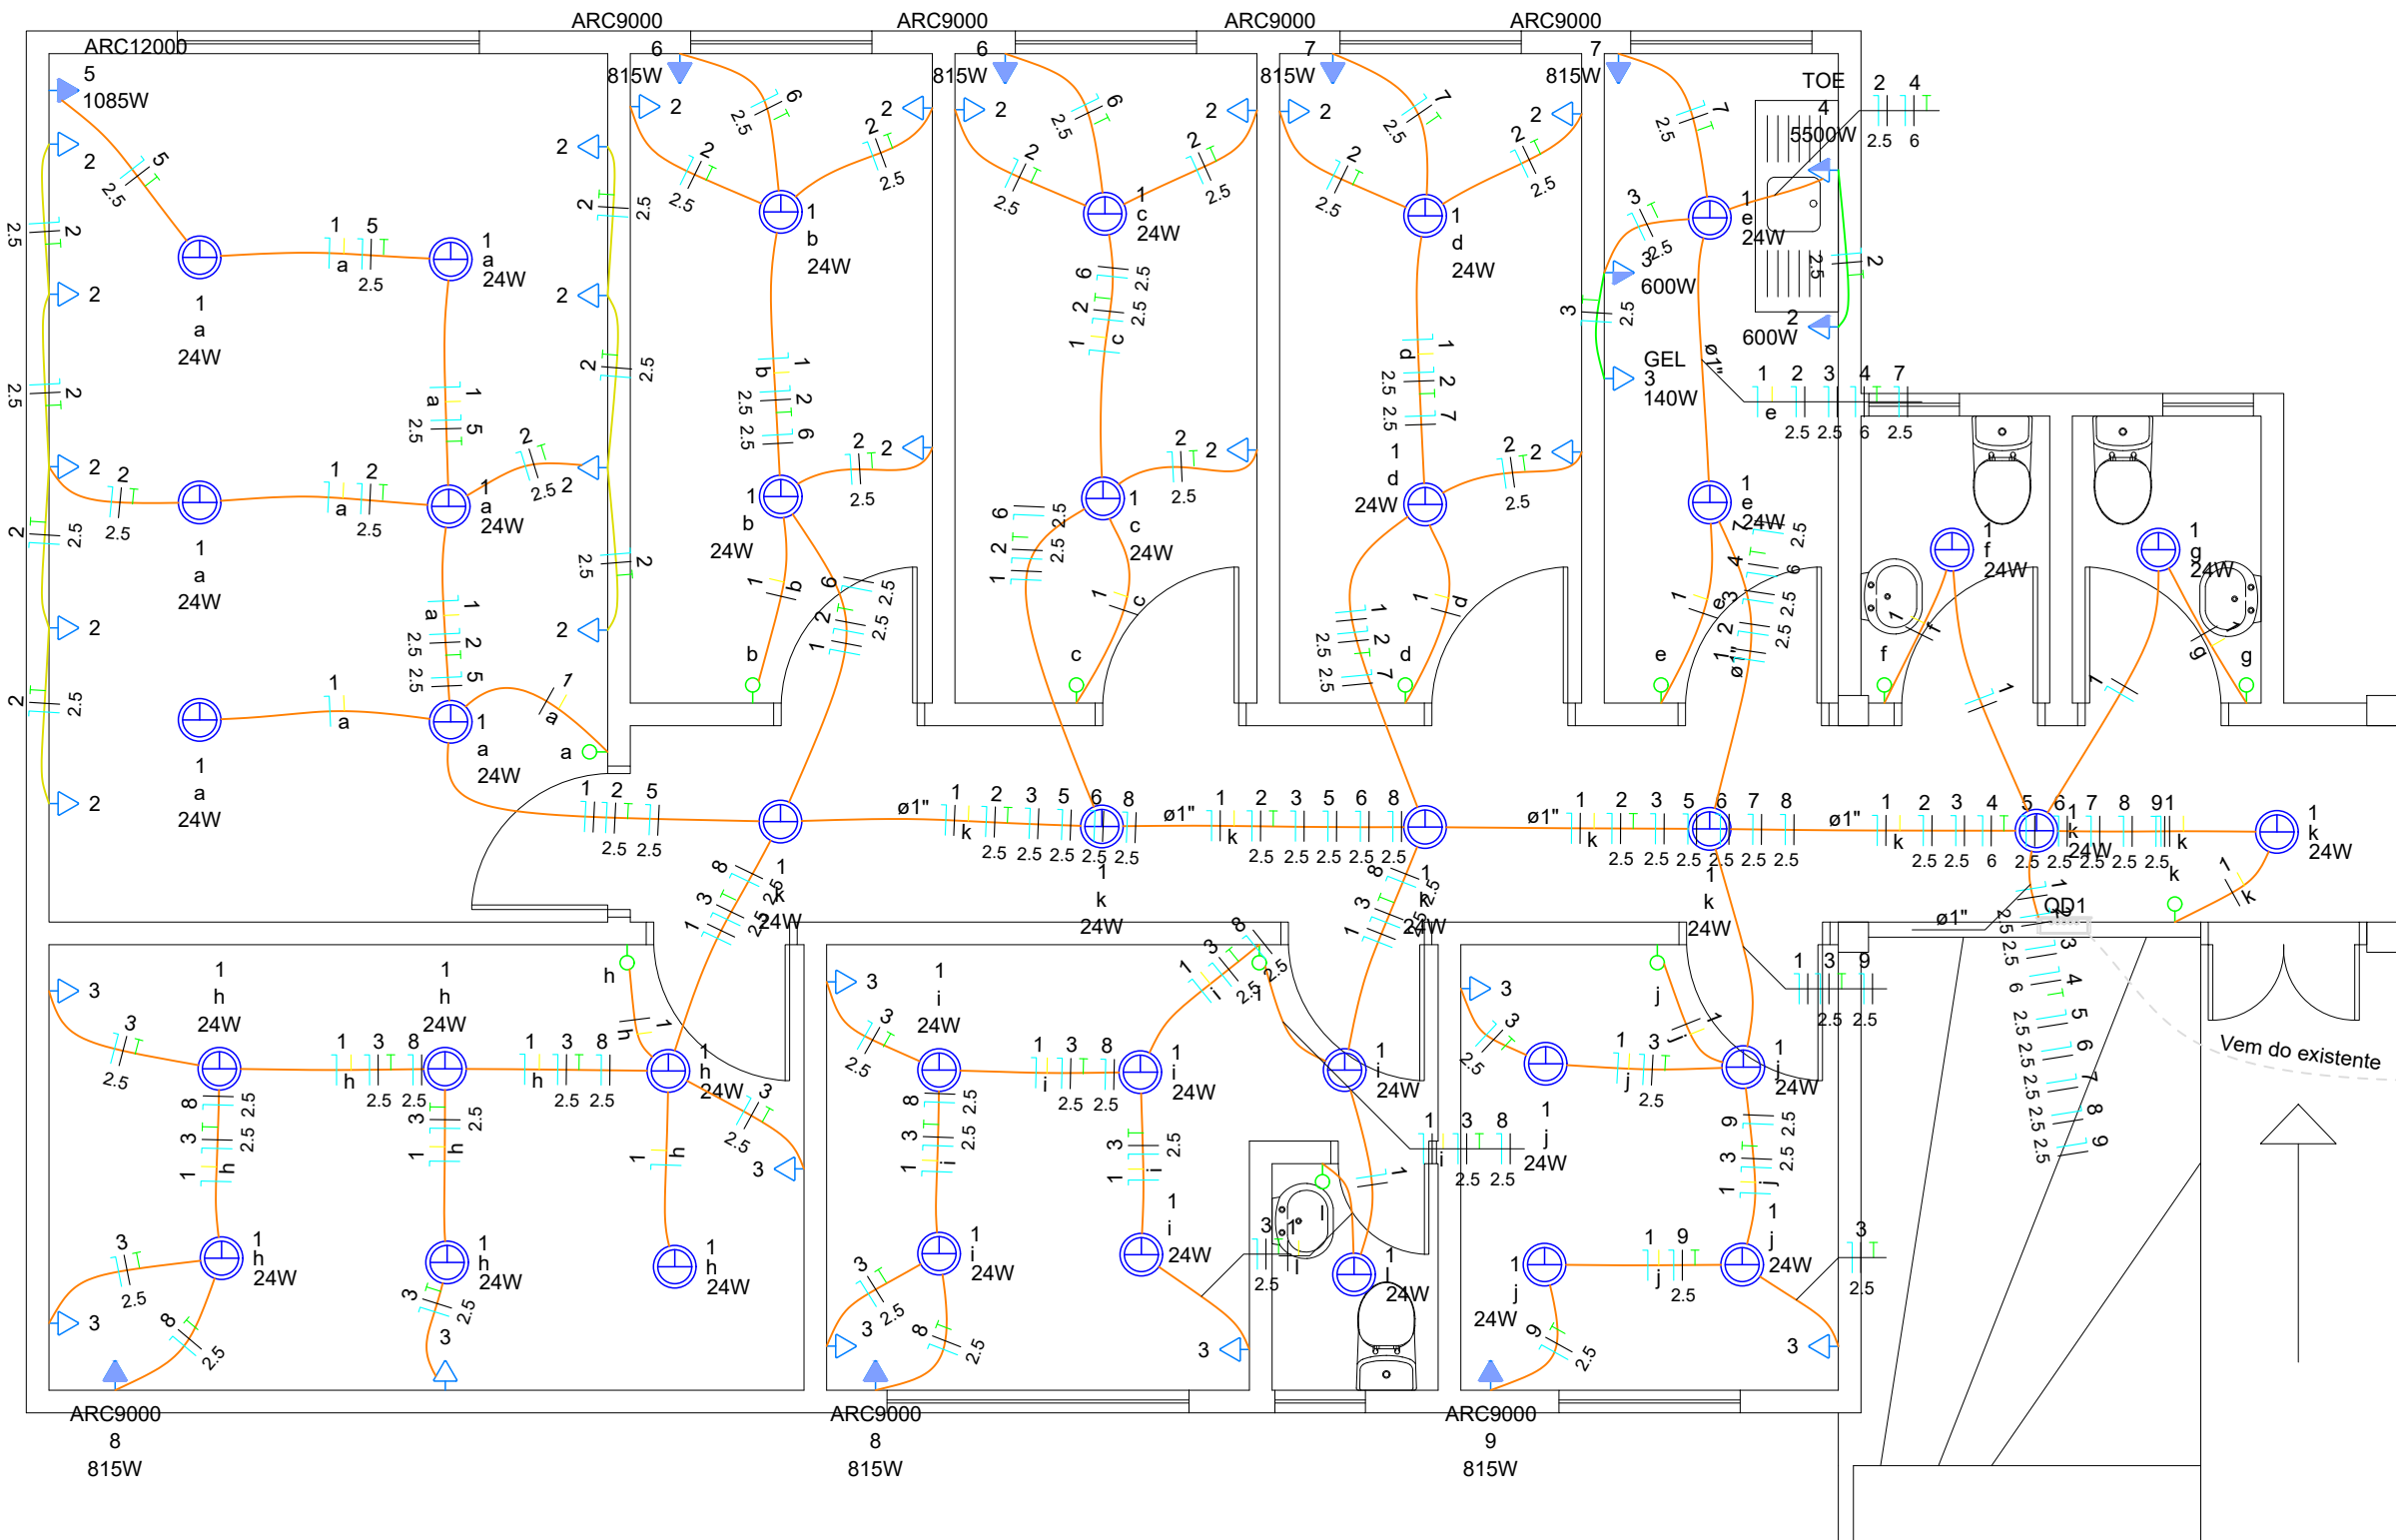

Legenda das indicações - Pavimento	
ARC12000	Pontos de força - Uso específico - Condicionador de ar Split 12000BTU
ARC9000	Pontos de força - Uso específico - Condicionador de ar Split 9000BTU
GEL	Pontos de força - Uso específico - Geladeira
TOE	Pontos de força - Uso específico - Torneira elétrica

Legenda de condutos - Pavimento	
Elétrica	
	Teto
	Média
	Baixa
	Piso

Legenda - Pavimento	
	Entrada de serviço
	Interruptor simples 1 tecla - 1,20m do piso
	Luminária LED 24W
	Quadro de distribuição
	Quadro de medição
	Tomada alta a 2,20m do piso
	Tomada baixa a 0,30m do piso
	Tomada média a 1,20m do piso

Quadro de Cargas (QD1) - Pavimento

Circuito	Descrição	Esquema	Tensão (V)	Iluminação (W)	Tomadas (W)						Pot. total. (W)	Fases	Pot. - R (W)	Seção (mm²)	Disj (A)
				24	100	140	600	815	1085	5500					
1	ILUMINAÇÃO	F+N	220 V	38							912	R	912	1.5	10
2	TOMADAS USO GERAL 1	F+N+T	220 V		18		1				2400	R	2400	2.5	16
3	TOMADAS USO GERAL 2	F+N+T	220 V		9	1	1				1640	R	1640	2.5	10
4	TORNEIRA ELÉTRICA	F+N+T	220 V							1	5500	R	5500	6	32
5	AR CONDICIONADO SALA ADM	F+N+T	220 V						1		1085	R	1085	2.5	10
6	AR CONDICIONADO 2	F+N+T	220 V					2			1630	R	1630	2.5	10
7	AR CONDICIONADO 3	F+N+T	220 V					2			1630	R	1630	2.5	10
8	AR CONDICIONADO 4	F+N+T	220 V					2			1630	R	1630	2.5	10
9	AR CONDICIONADO 5	F+N+T	220 V					1			815	R	815	2.5	10
TOTAL				38	27	1	2	7	1	1	17242	R	17242		

PREFEITURA MUNICIPAL DE ESPUMOSO
DEPARTAMENTO DE ENGENHARIA



PROPRIETÁRIO Município de Espumoso	DATA Jul/2026
ENDEREÇO ESF Gerardo Barbosa - Espumoso - RS	ESCALA Indicada
NOOME DA OBRA Projeto Elétrico Ampliação	Matricula do Terreno

PROPRIETÁRIO	RESPONSÁVEL TÉCNICO	PRANCHA 1/1
--------------	---------------------	----------------