


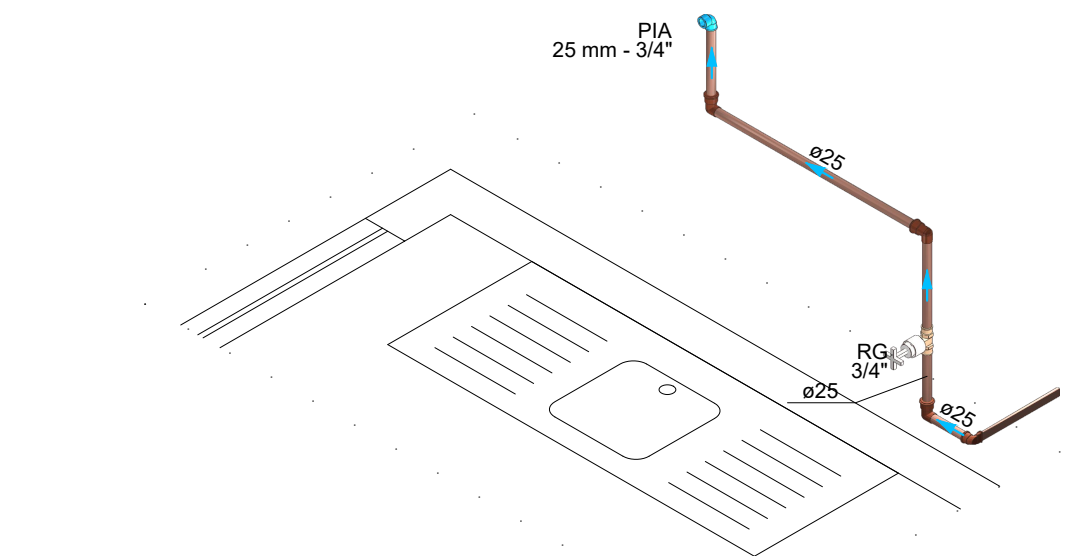


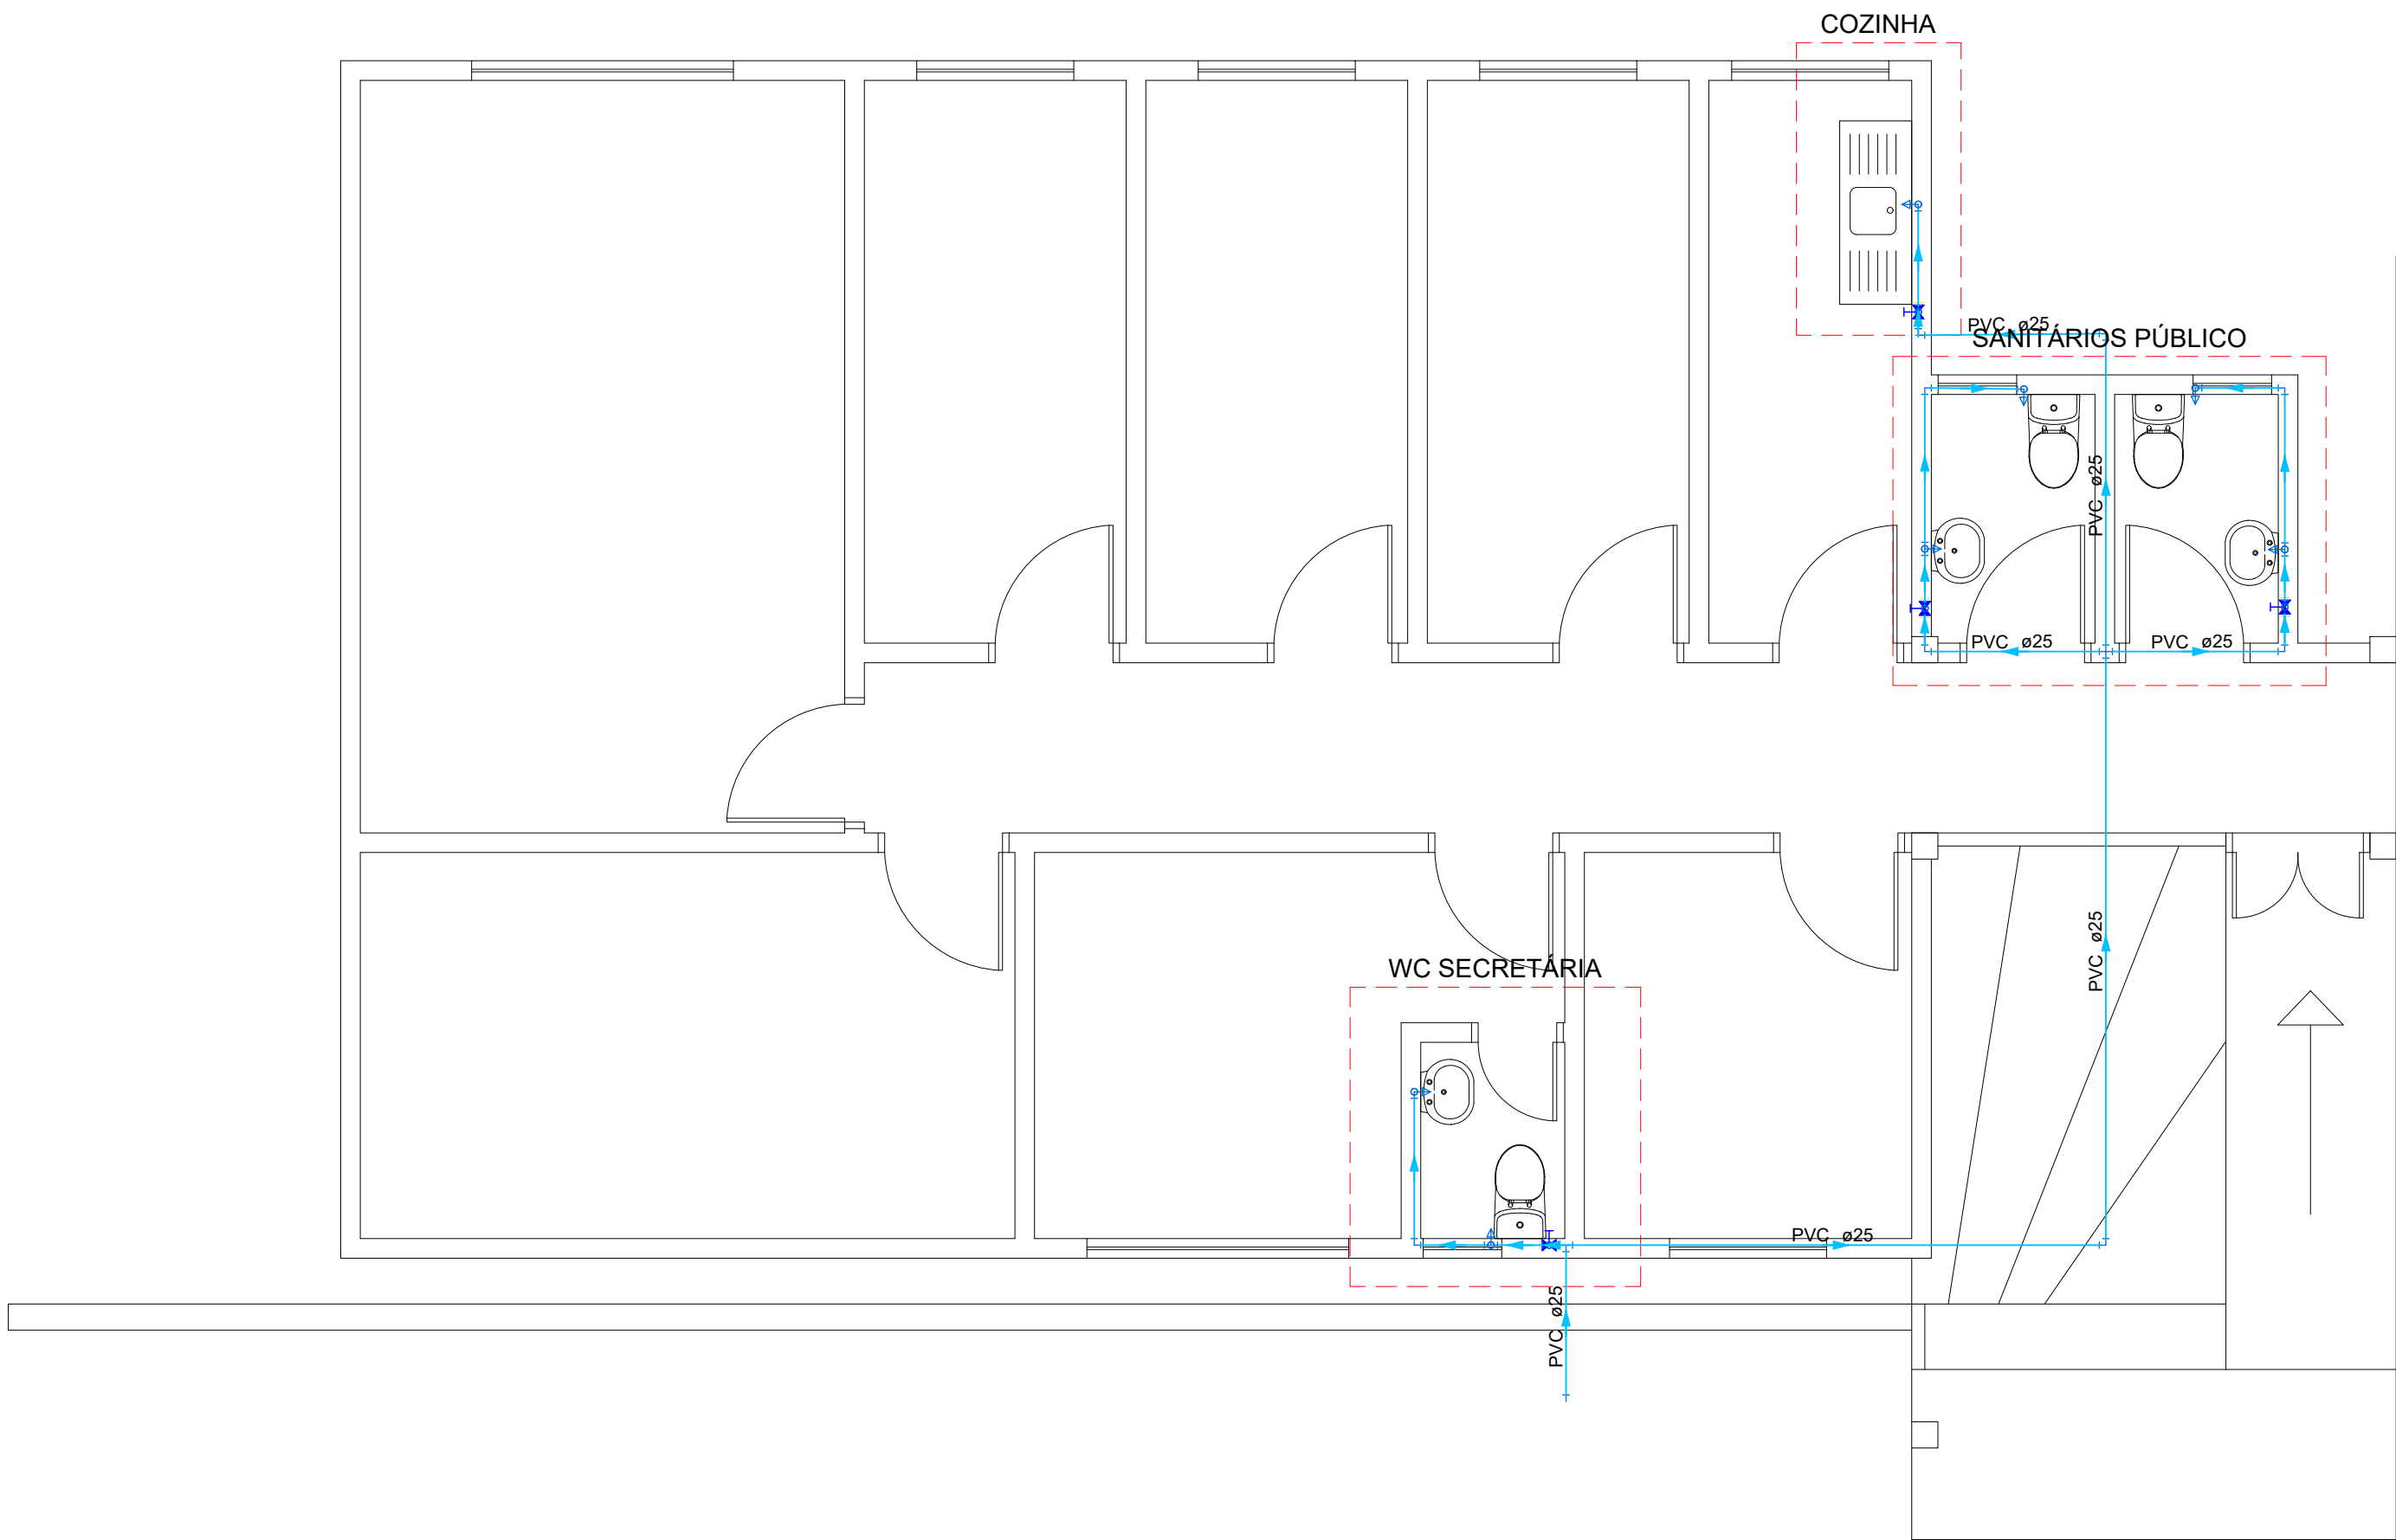

DETALHE COZINHA
1:25

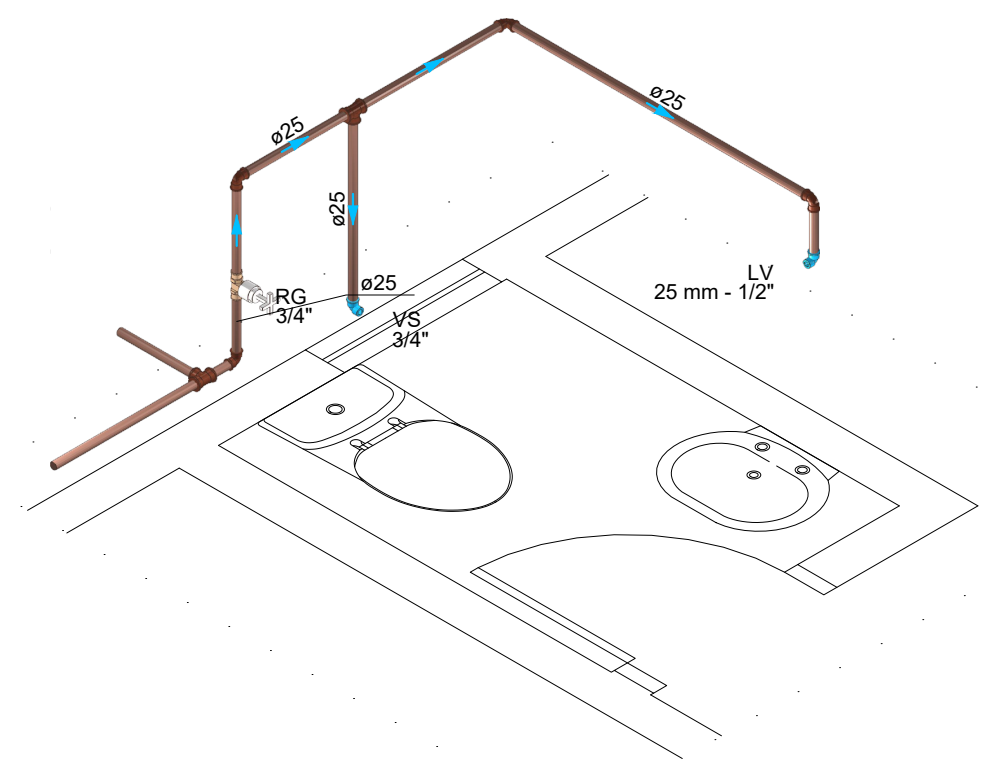

DETALHE WC SECRETÁRIA
1:25

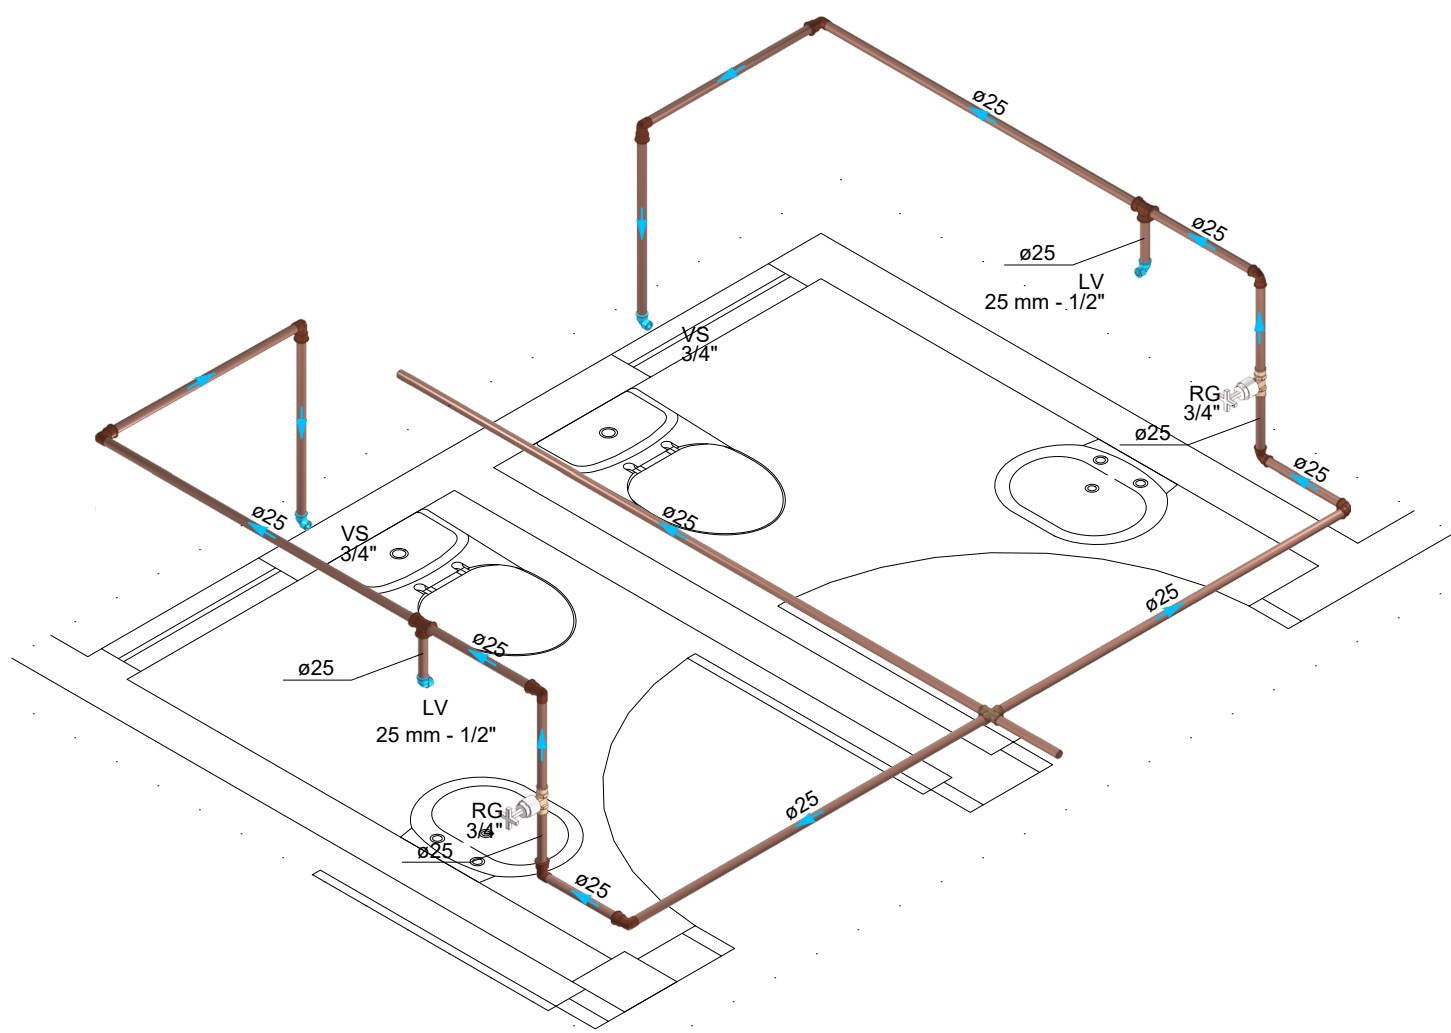

DETALHE SANITÁRIOS PÚBLICO
1:25

Legenda - Pavimento	
	Registro de gaveta c/canopla cromada c/PVC soldável

PREFEITURA MUNICIPAL DE ESPUMOSO		
DEPARTAMENTO DE ENGENHARIA		
	PROPRIETÁRIO	DATA
	Município de Espumoso	Jul/2026
	ENDEREÇO	ESCALA
	ESF Gerardo Barbosa - Espumoso - RS	Indicada
NOME DA OBRA		Matricula do Terreno
Projeto Hidráulico Ampliação		
PROPRIETÁRIO	RESPONSÁVEL TÉCNICO	PRANCHA
		1/1