



SITUAÇÃO
SEM ESCALA




LOCALIZAÇÃO
SEM ESCALA

LEGENDA:

— RUA A SER PAVIMENTADA

PROJETO DE ENGENHARIA PAVIMENTAÇÃO ASFÁLTICA		SITUAÇÃO E LOCALIZAÇÃO	
RESPONSÁVEL TÉCNICO:	PROPRIETÁRIO:	LOCAL: RUA BARÃO DO RIO BRANCO TRECHO: ENTRE A ESTACA 0+000 E A AVENIDA FERNANDO FERRARI ÁREA: 308,03m x 11,62m (LARG. MÉDIA) ÁREA TOTAL: 4.508,86m²	ESTADO: RS MUNICÍPIO: Espumoso DATA: 2025 ESCALA: SEM ESCALA PRANCHA: 01/03

PRANCHA A3 (420x297)

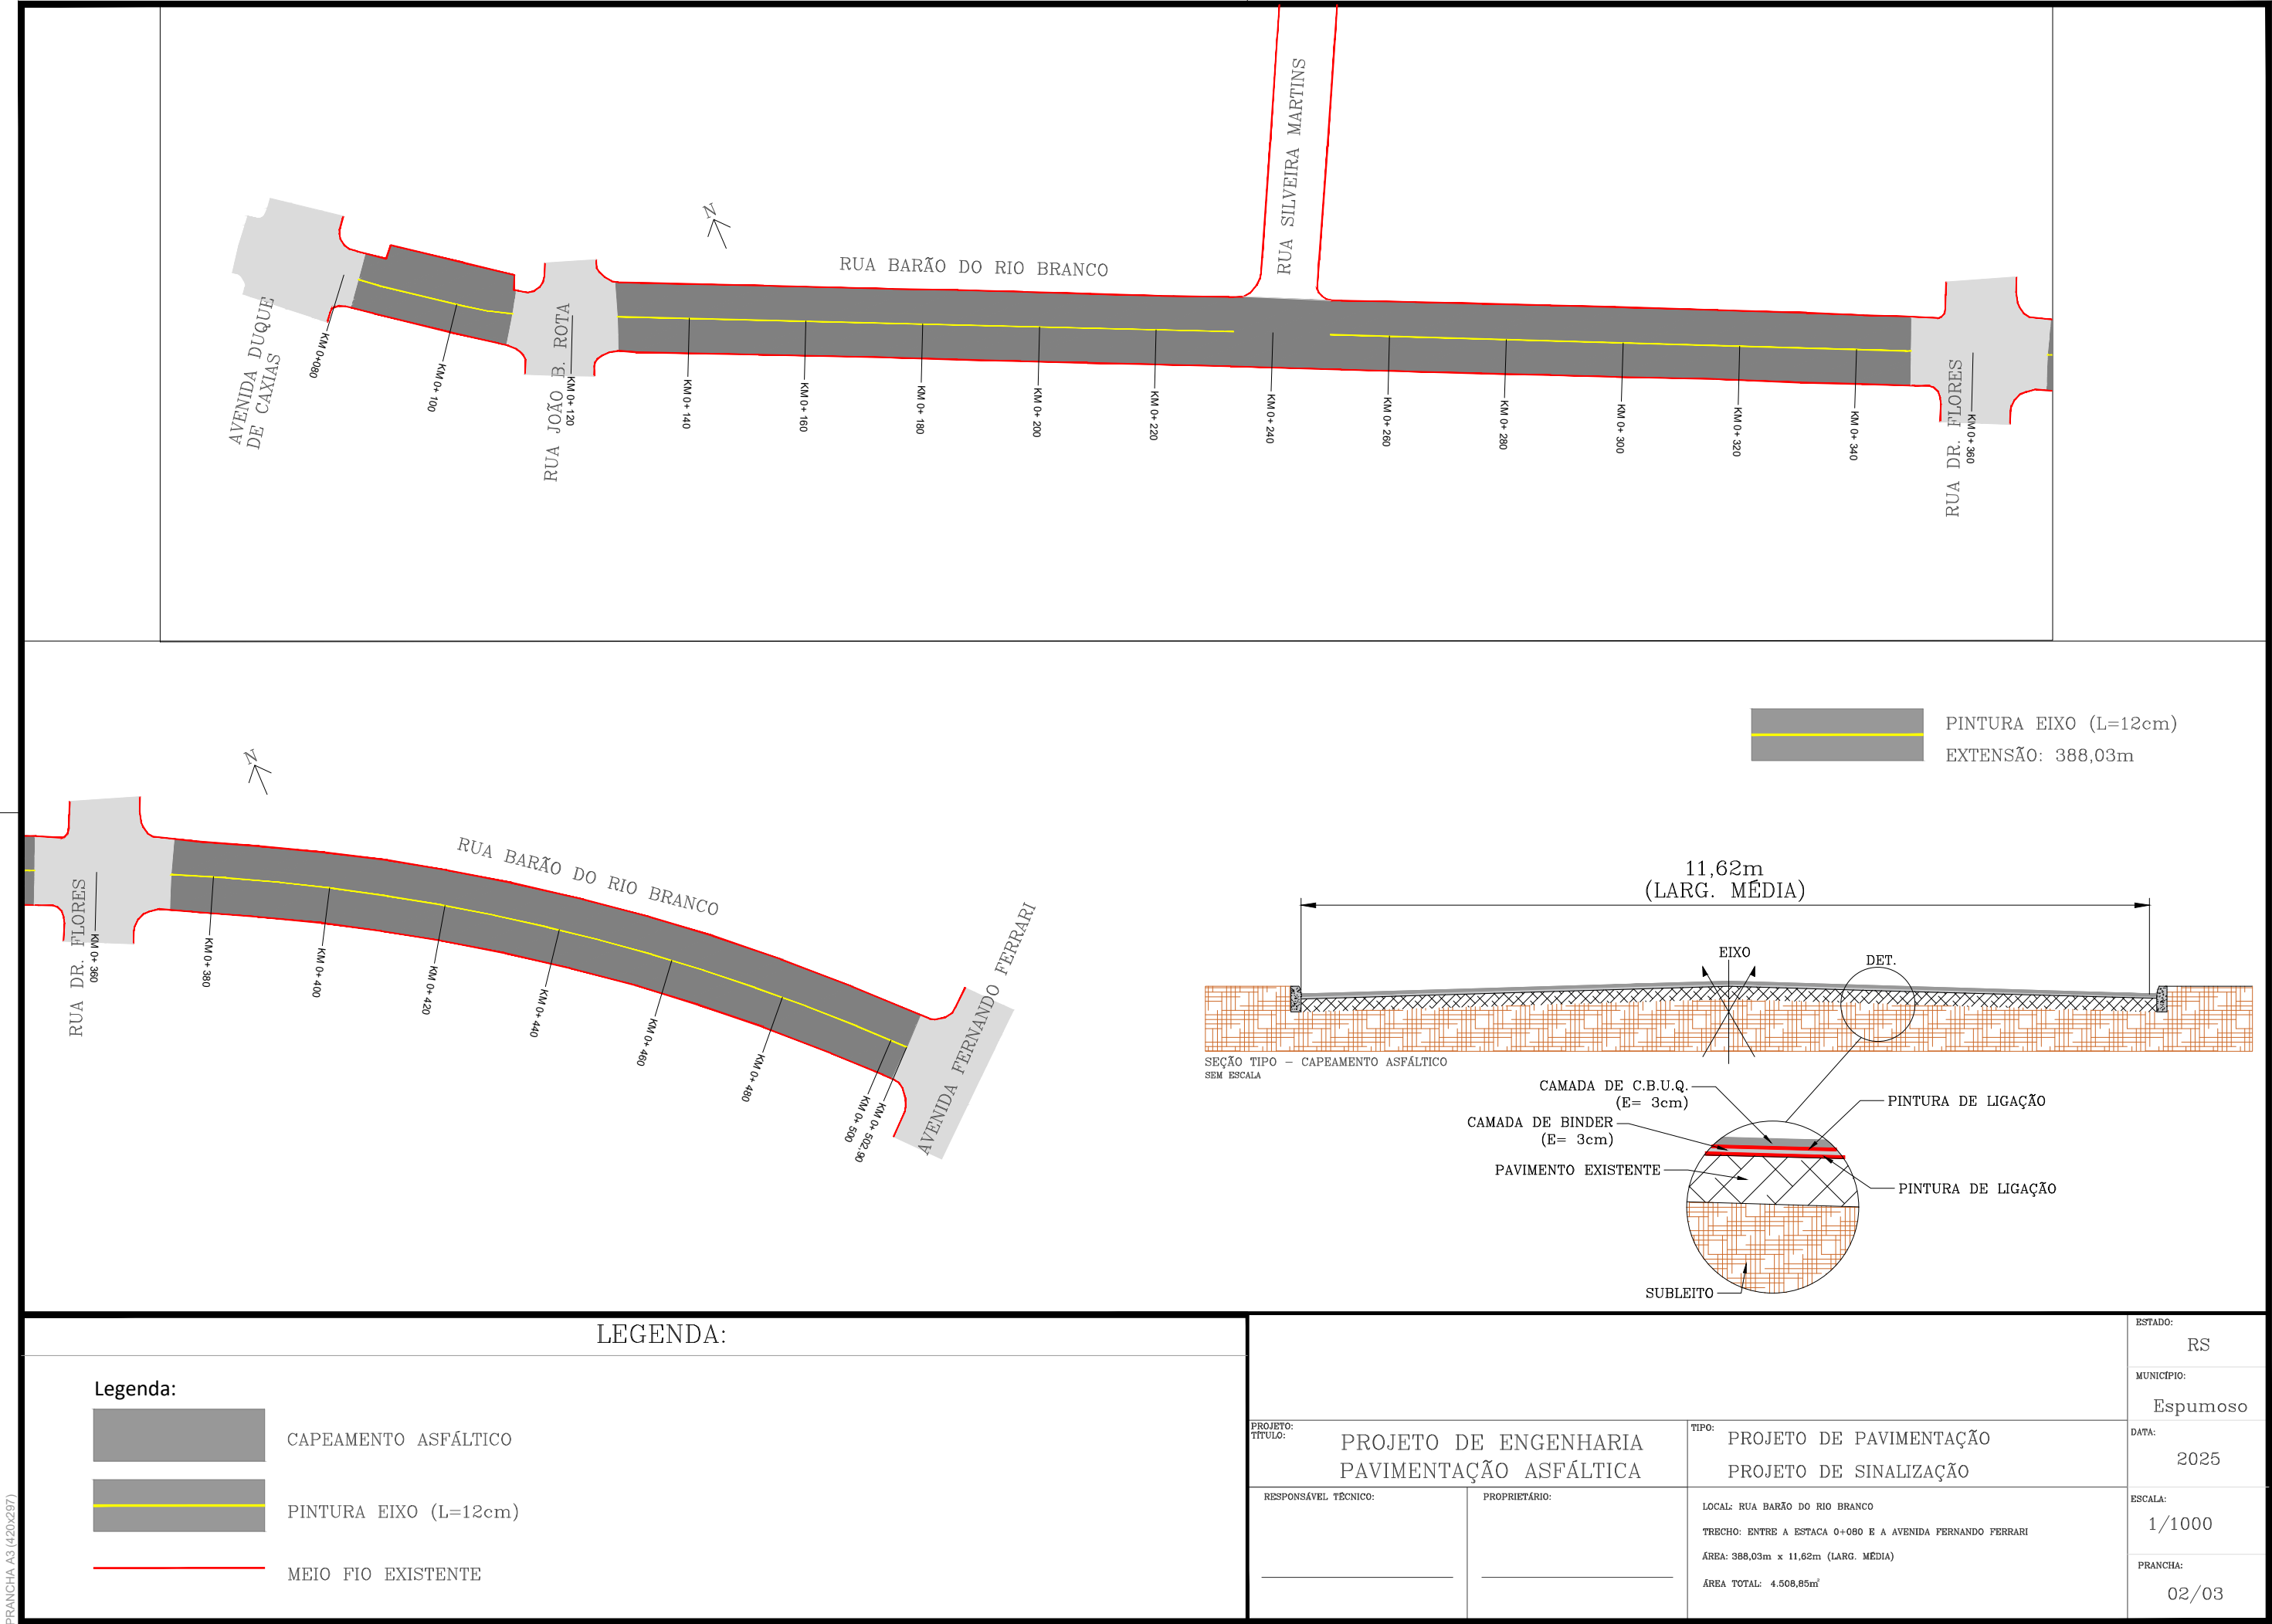

LEGENDA:

Legenda:



CAPEAMENTO ASFÁLTICO



PINTURA EIXO (L=12cm)



MEIO FIO EXISTENTE

PROJETO:

TÍTULO:

PROJETO DE ENGENHARIA
PAVIMENTAÇÃO ASFÁLTICA

RESPONSÁVEL TÉCNICO:

PROPRIETÁRIO:

TIPO:

PROJETO DE PAVIMENTAÇÃO
PROJETO DE SINALIZAÇÃO

LOCAL: RUA BARÃO DO RIO BRANCO

TRECHO: ENTRE A ESTACA 0+080 E A AVENIDA FERNANDO FERRARI

ÁREA: 388,03m x 11,62m (LARG. MÉDIA)

ÁREA TOTAL: 4.508,85m²

ESTADO:

RS

MUNICÍPIO:

Espumoso

DATA:



2025

ESCALA:

1/1000

PRANCHA:

02/03

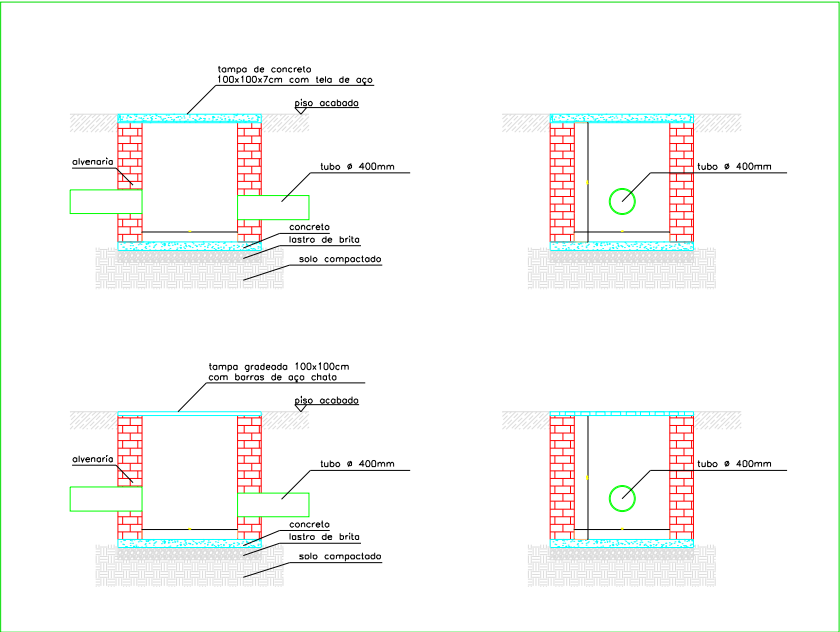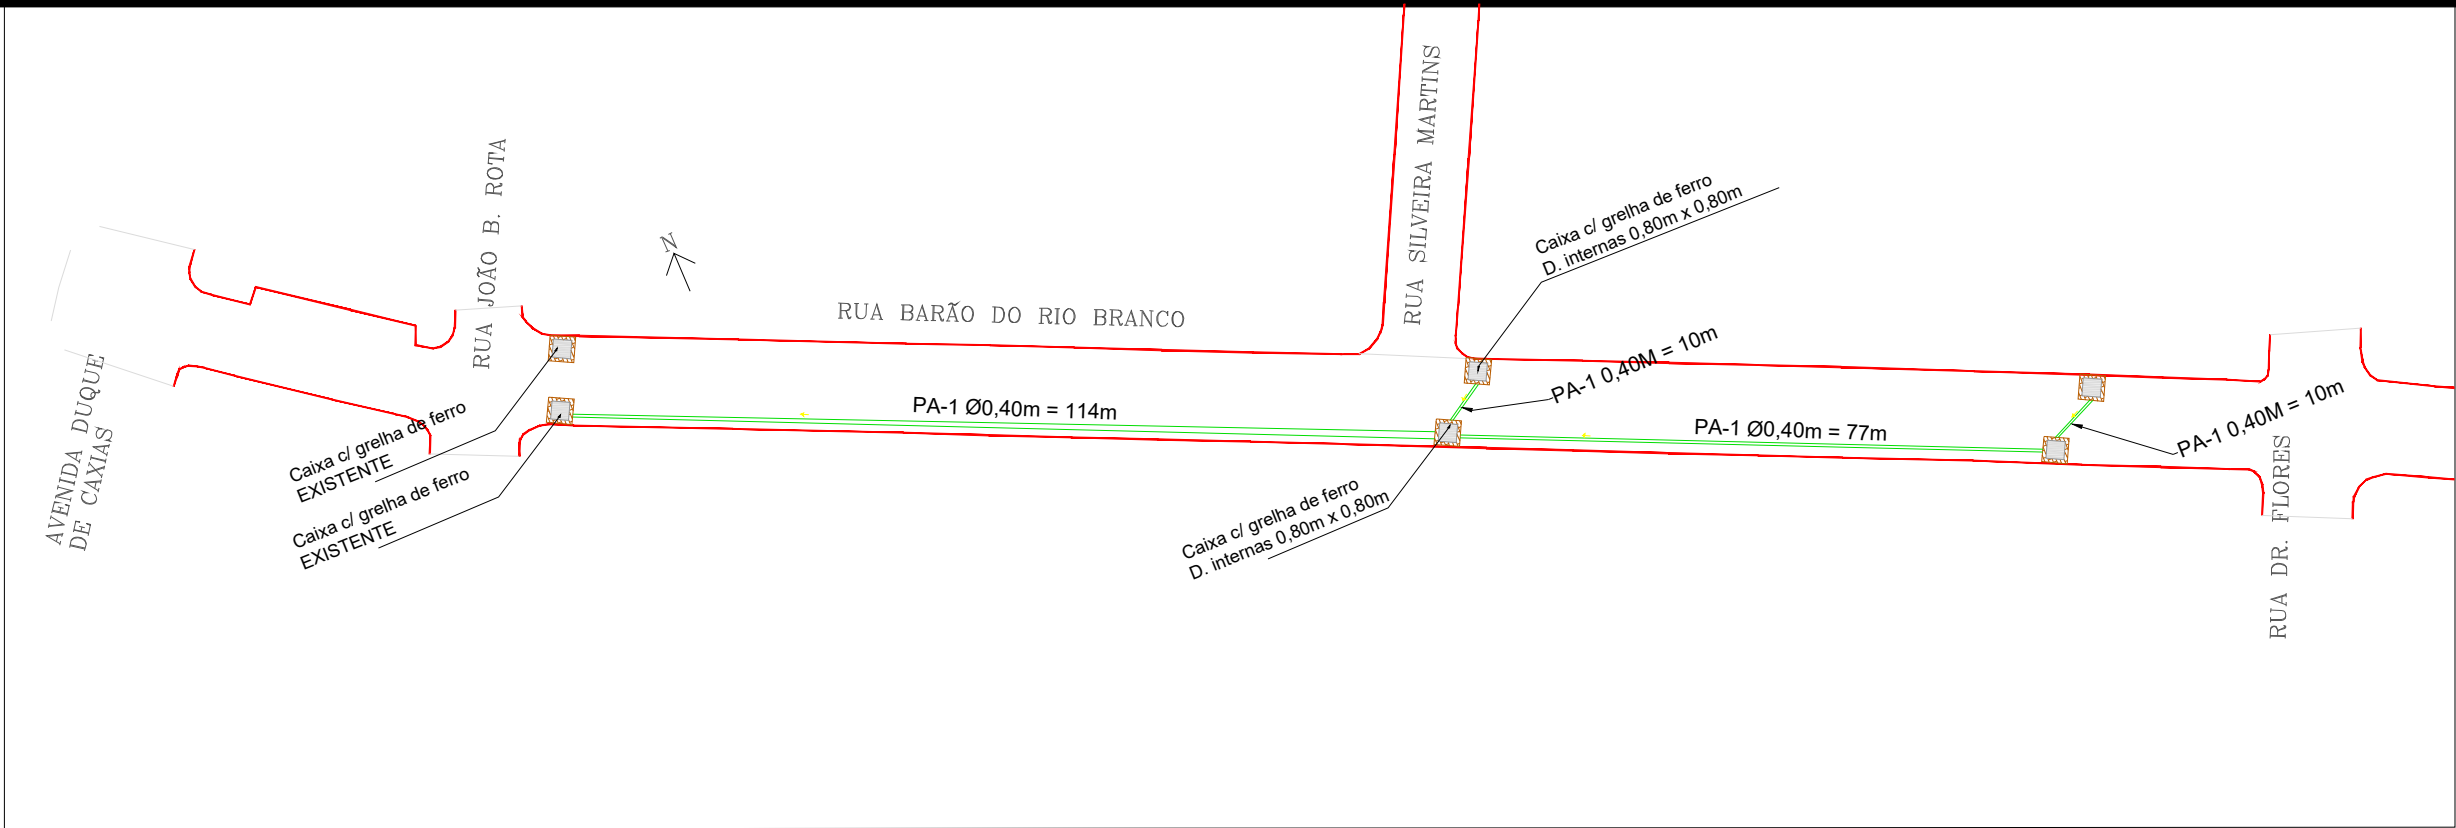

PRANCHA A3 (420x297)

PROJETO DE ENGENHARIA DRENAGEM PLUVIAL		ESTADO:	RS
		MUNICÍPIO:	Espumoso
RESPONSÁVEL TÉCNICO:		DATA:	2025
PROPRIETÁRIO:		ESCALA:	1/1000
LOCAL: RUA BARÃO DO RIO BRANCO TRECHO: ENTRE A ESTACA 0+080 E A AVENIDA FERNANDO FERRARI ÁREA: 988,03m x 11,62m (LARG. MÉDIA) ÁREA TOTAL: 4.508,85m²		PRANCHA:	03/03