



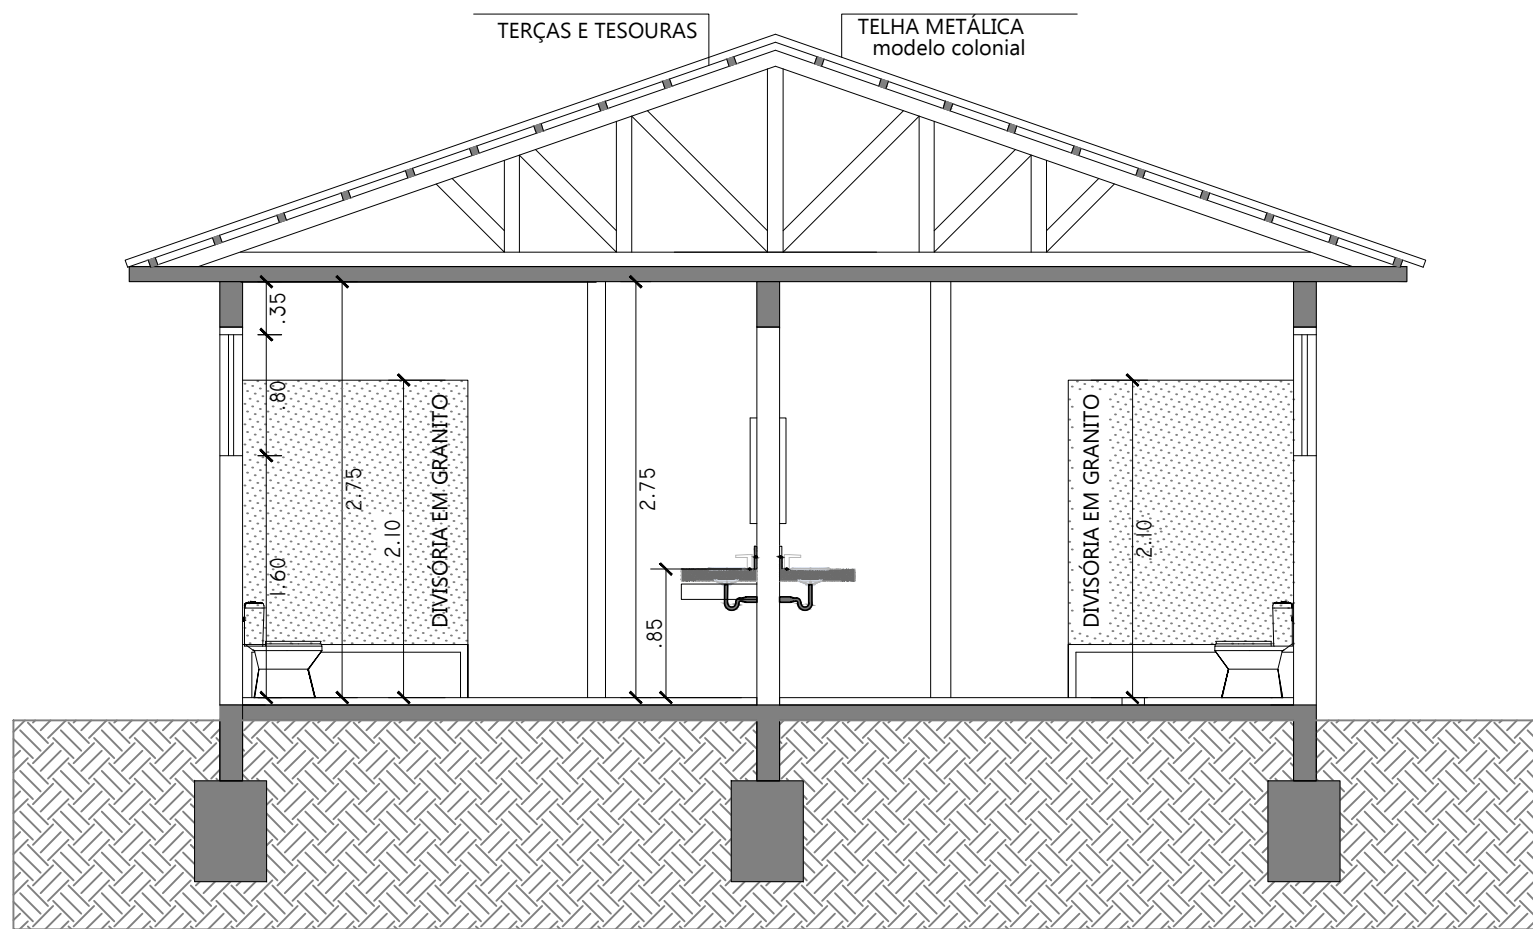


01 CORTE TRANSVERSAL "BB"
ESCALA 1:50

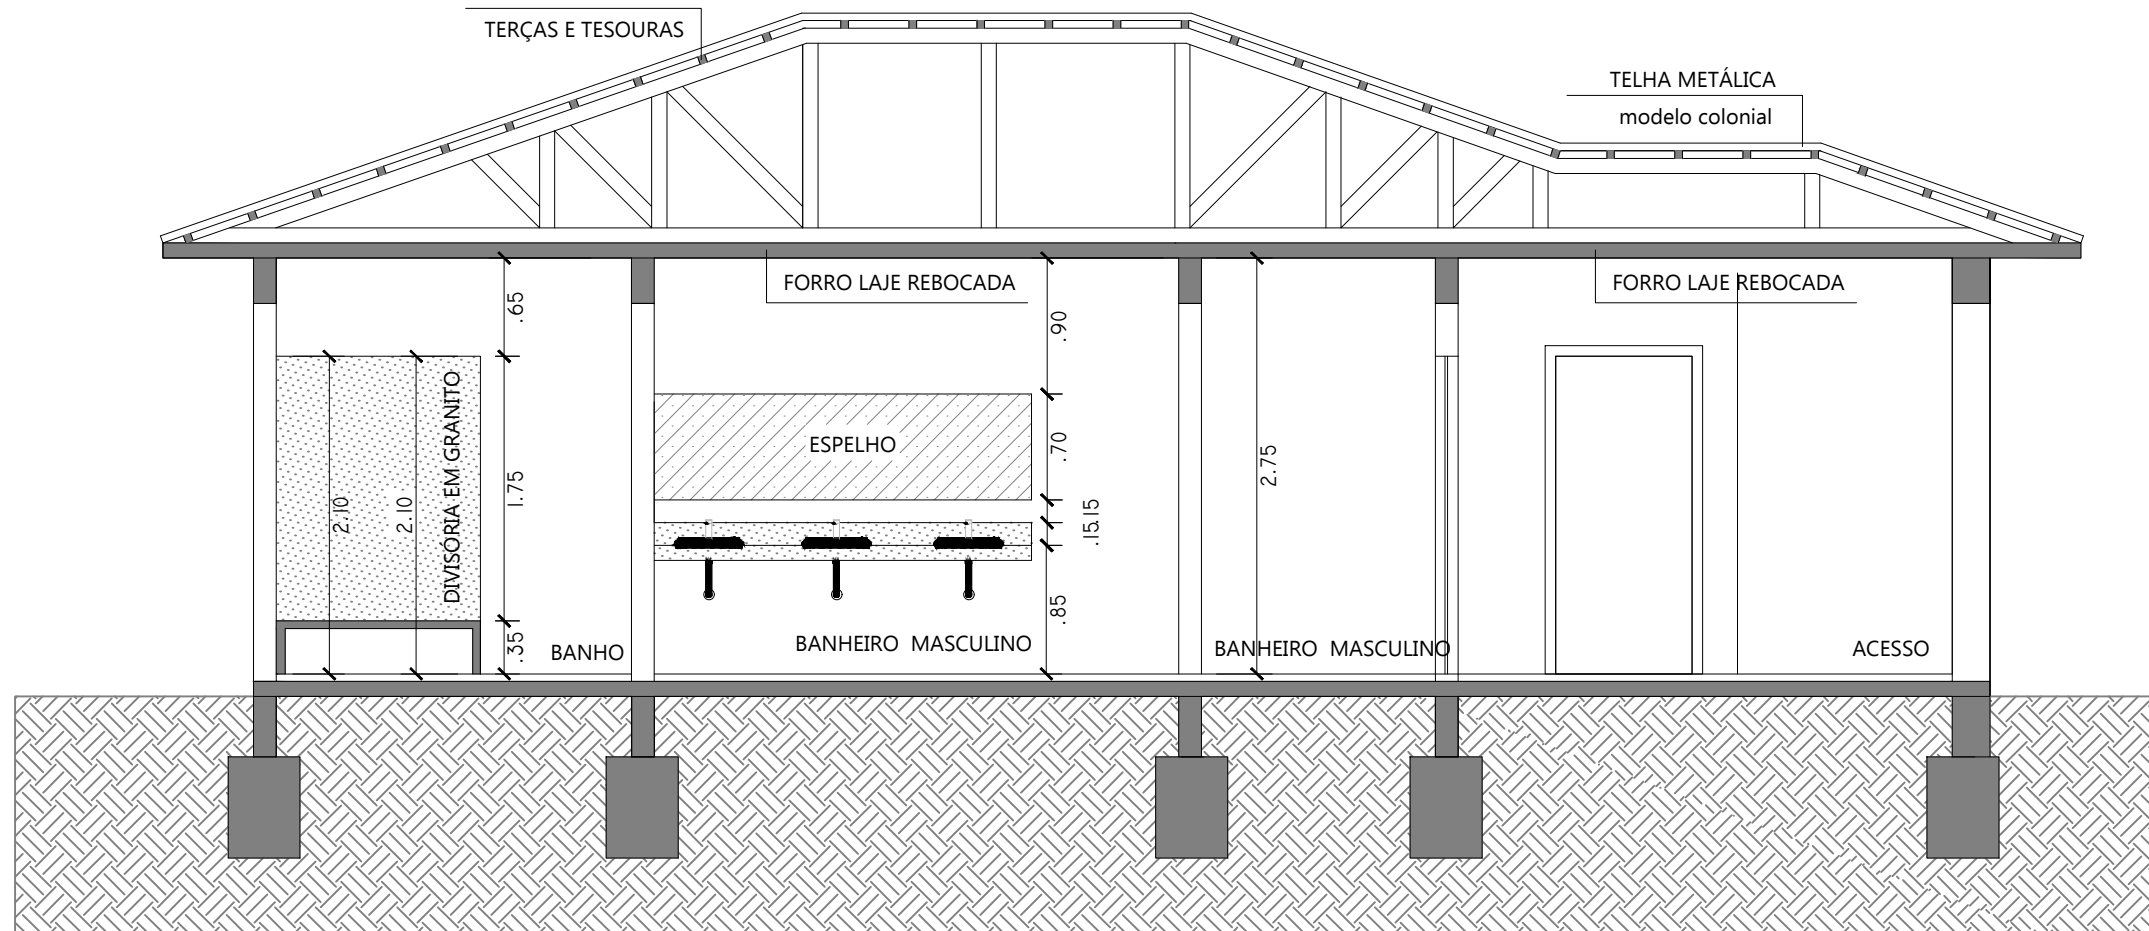

02 CORTE LONGITUDINAL "AA"
ESCALA 1:50




03 FACHADA LESTE
ESCALA 1:50

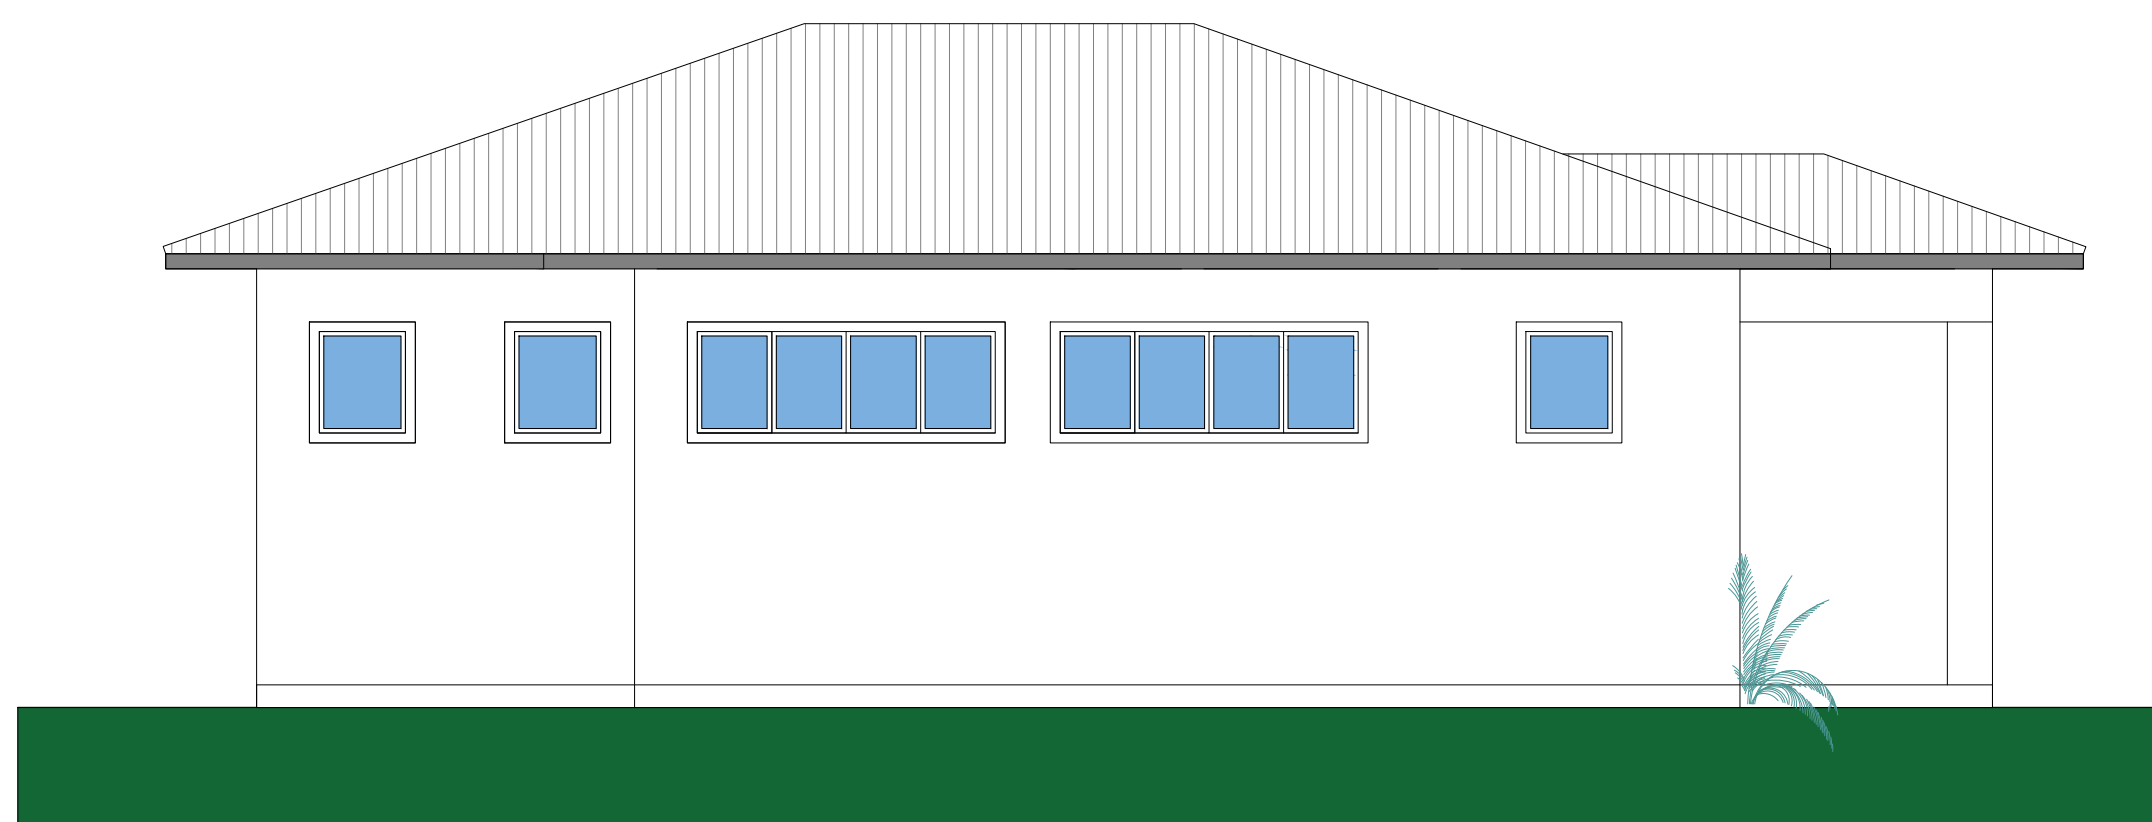


04 FACHADA SUL
ESCALA 1:50




DETALHE B

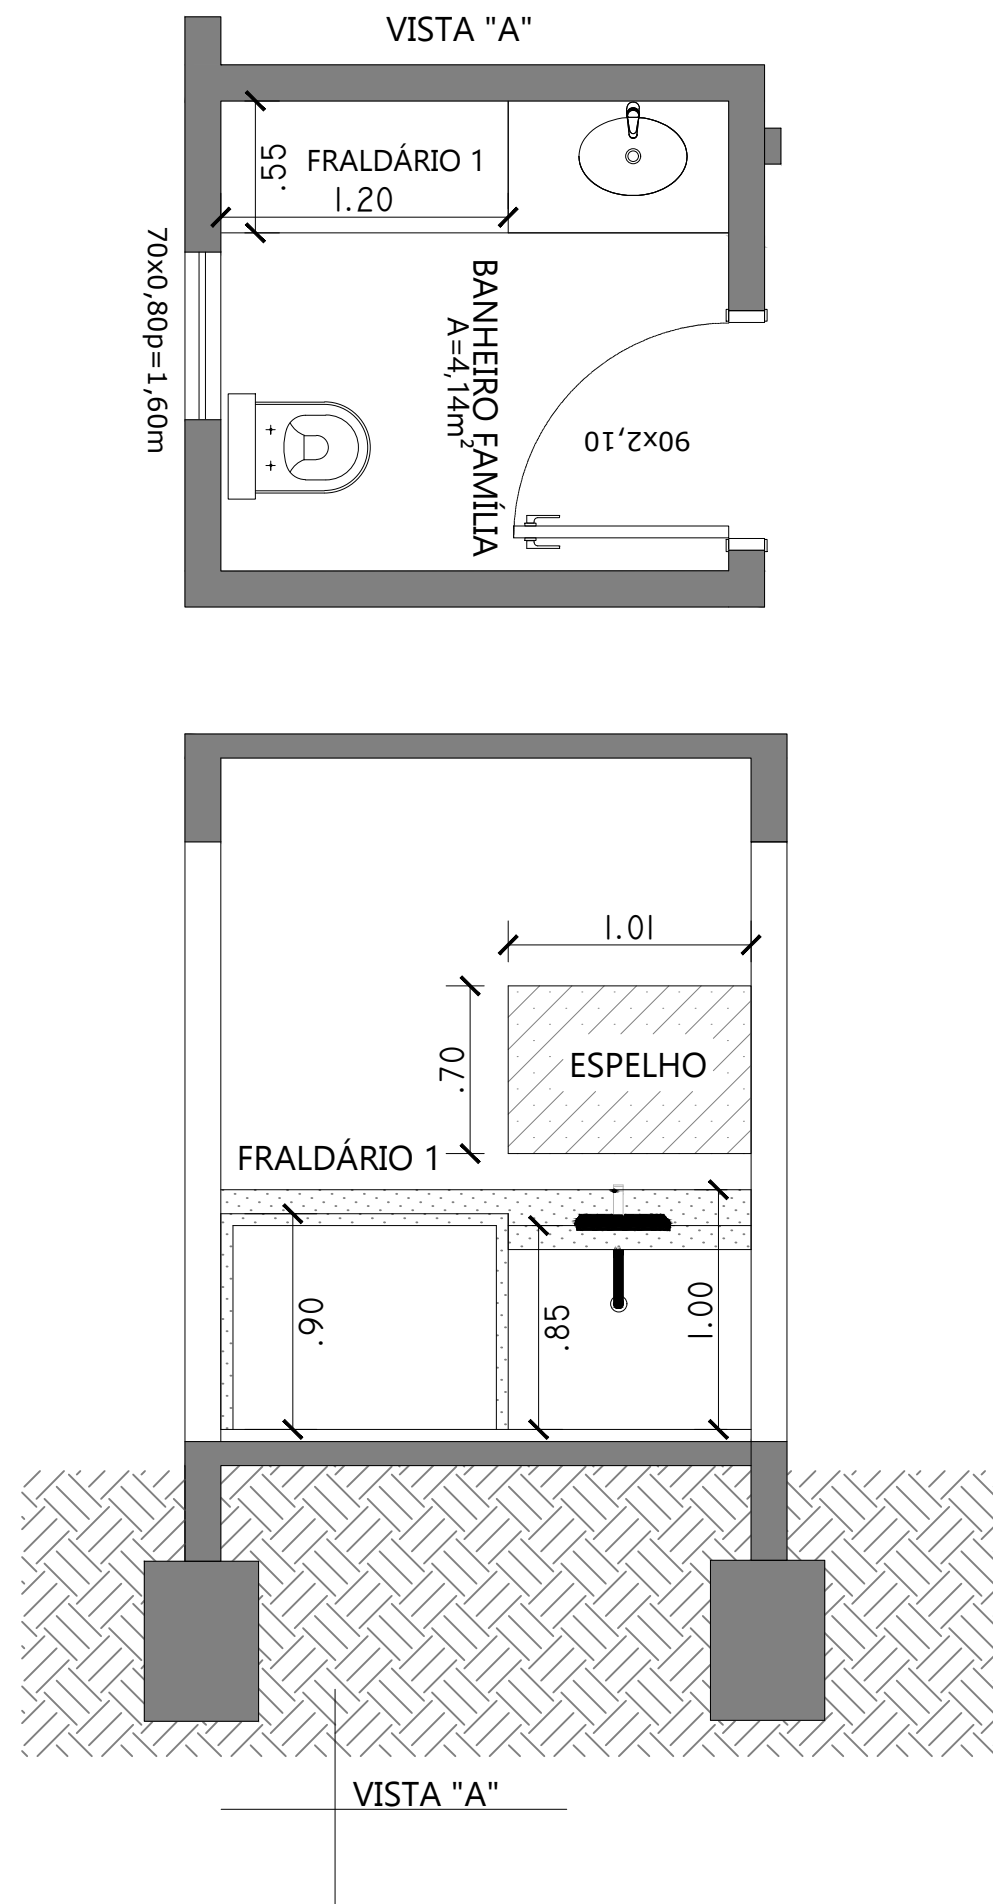

DETALHE C

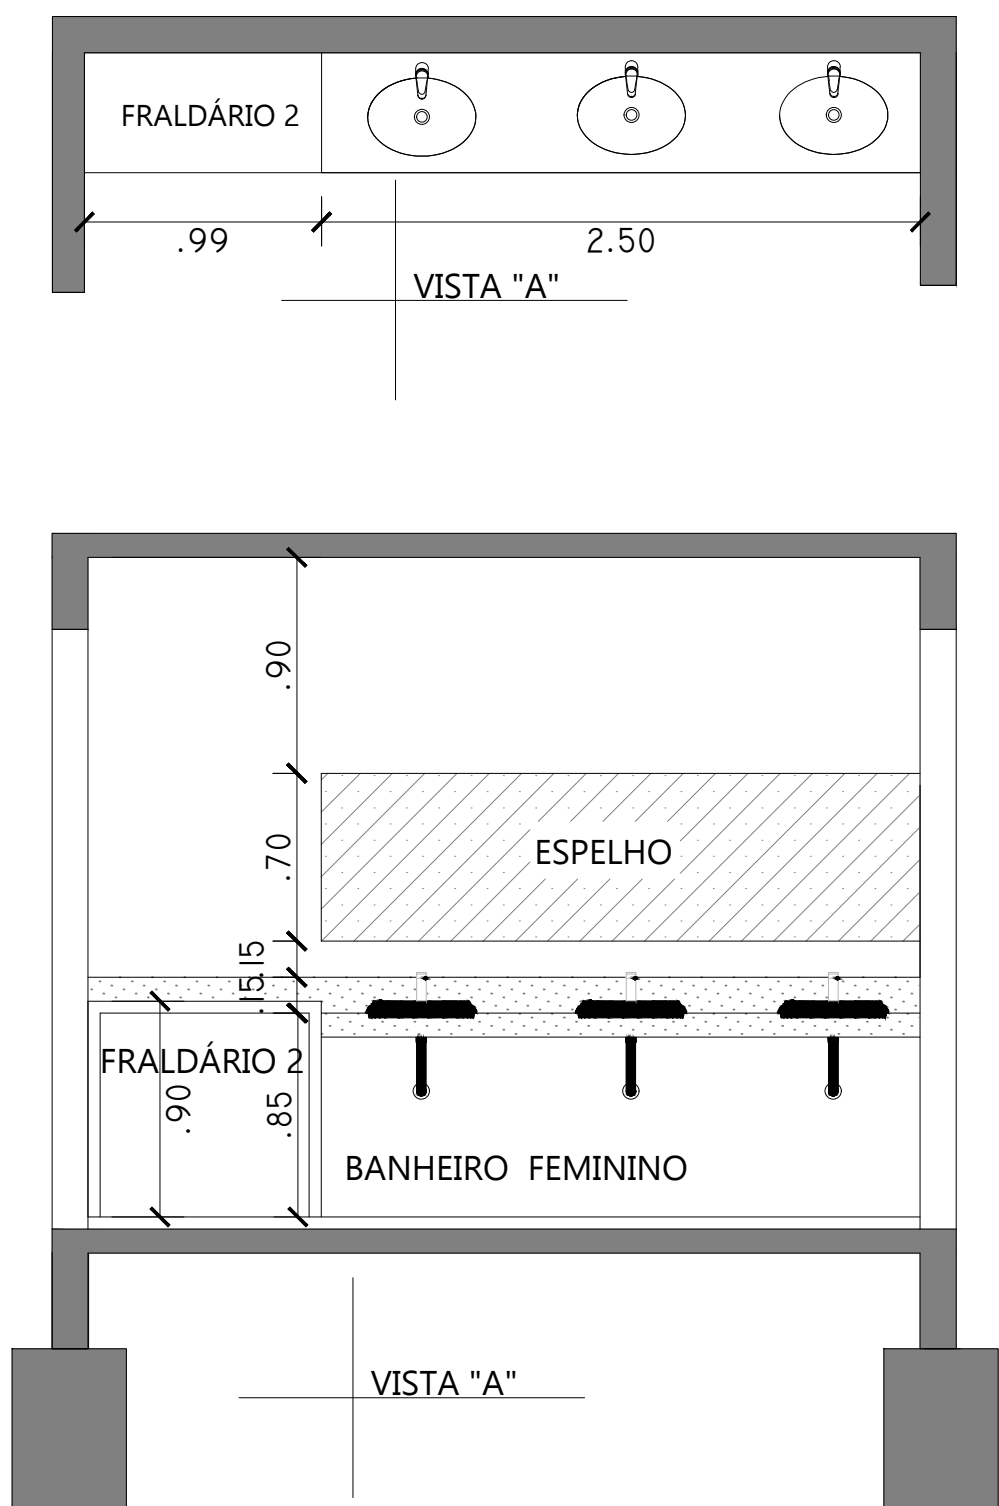

DETALHE A

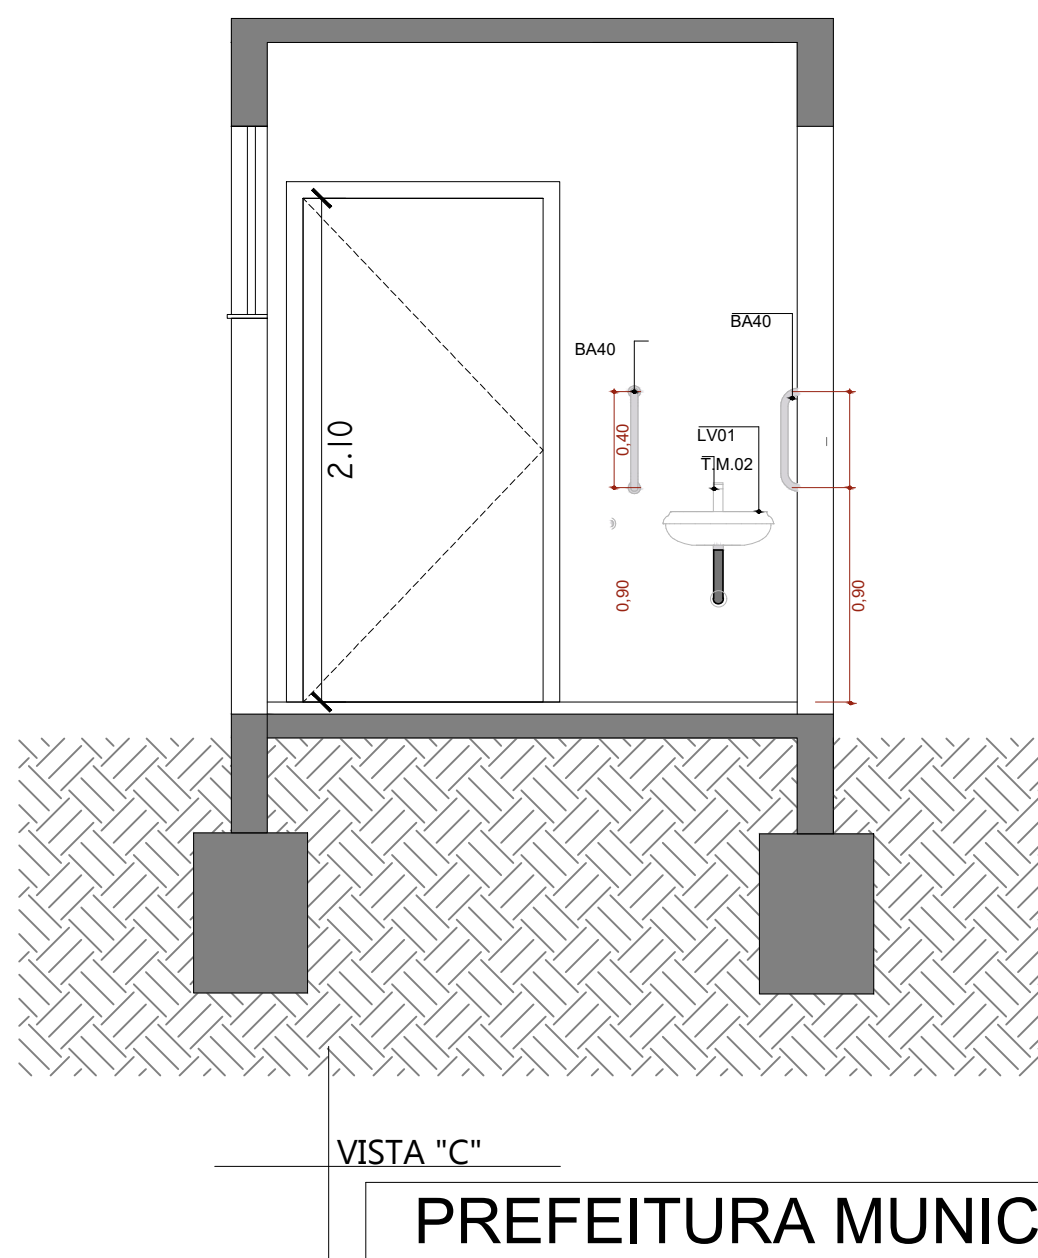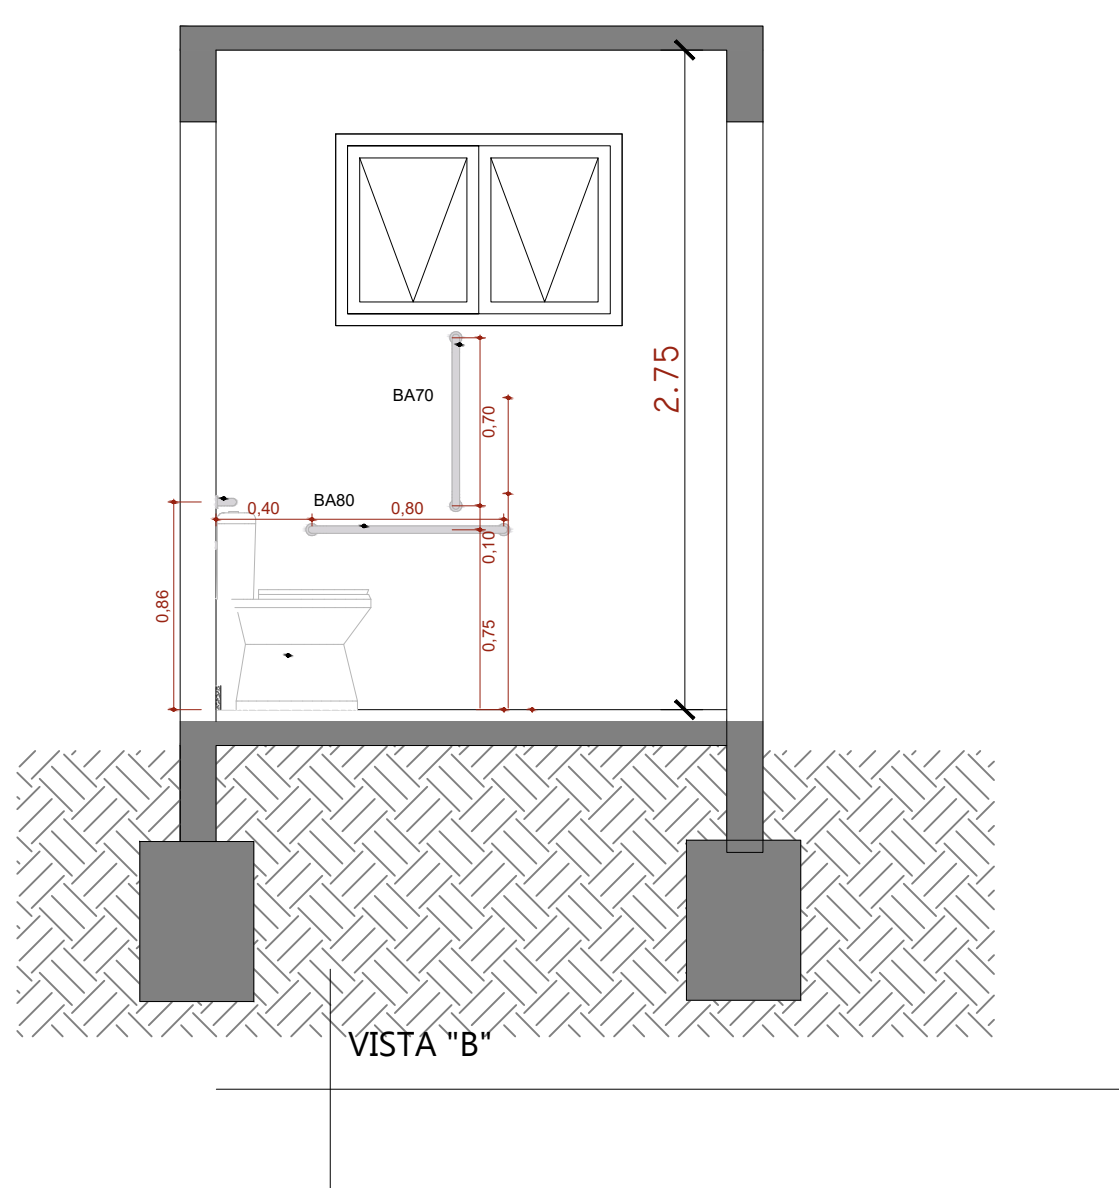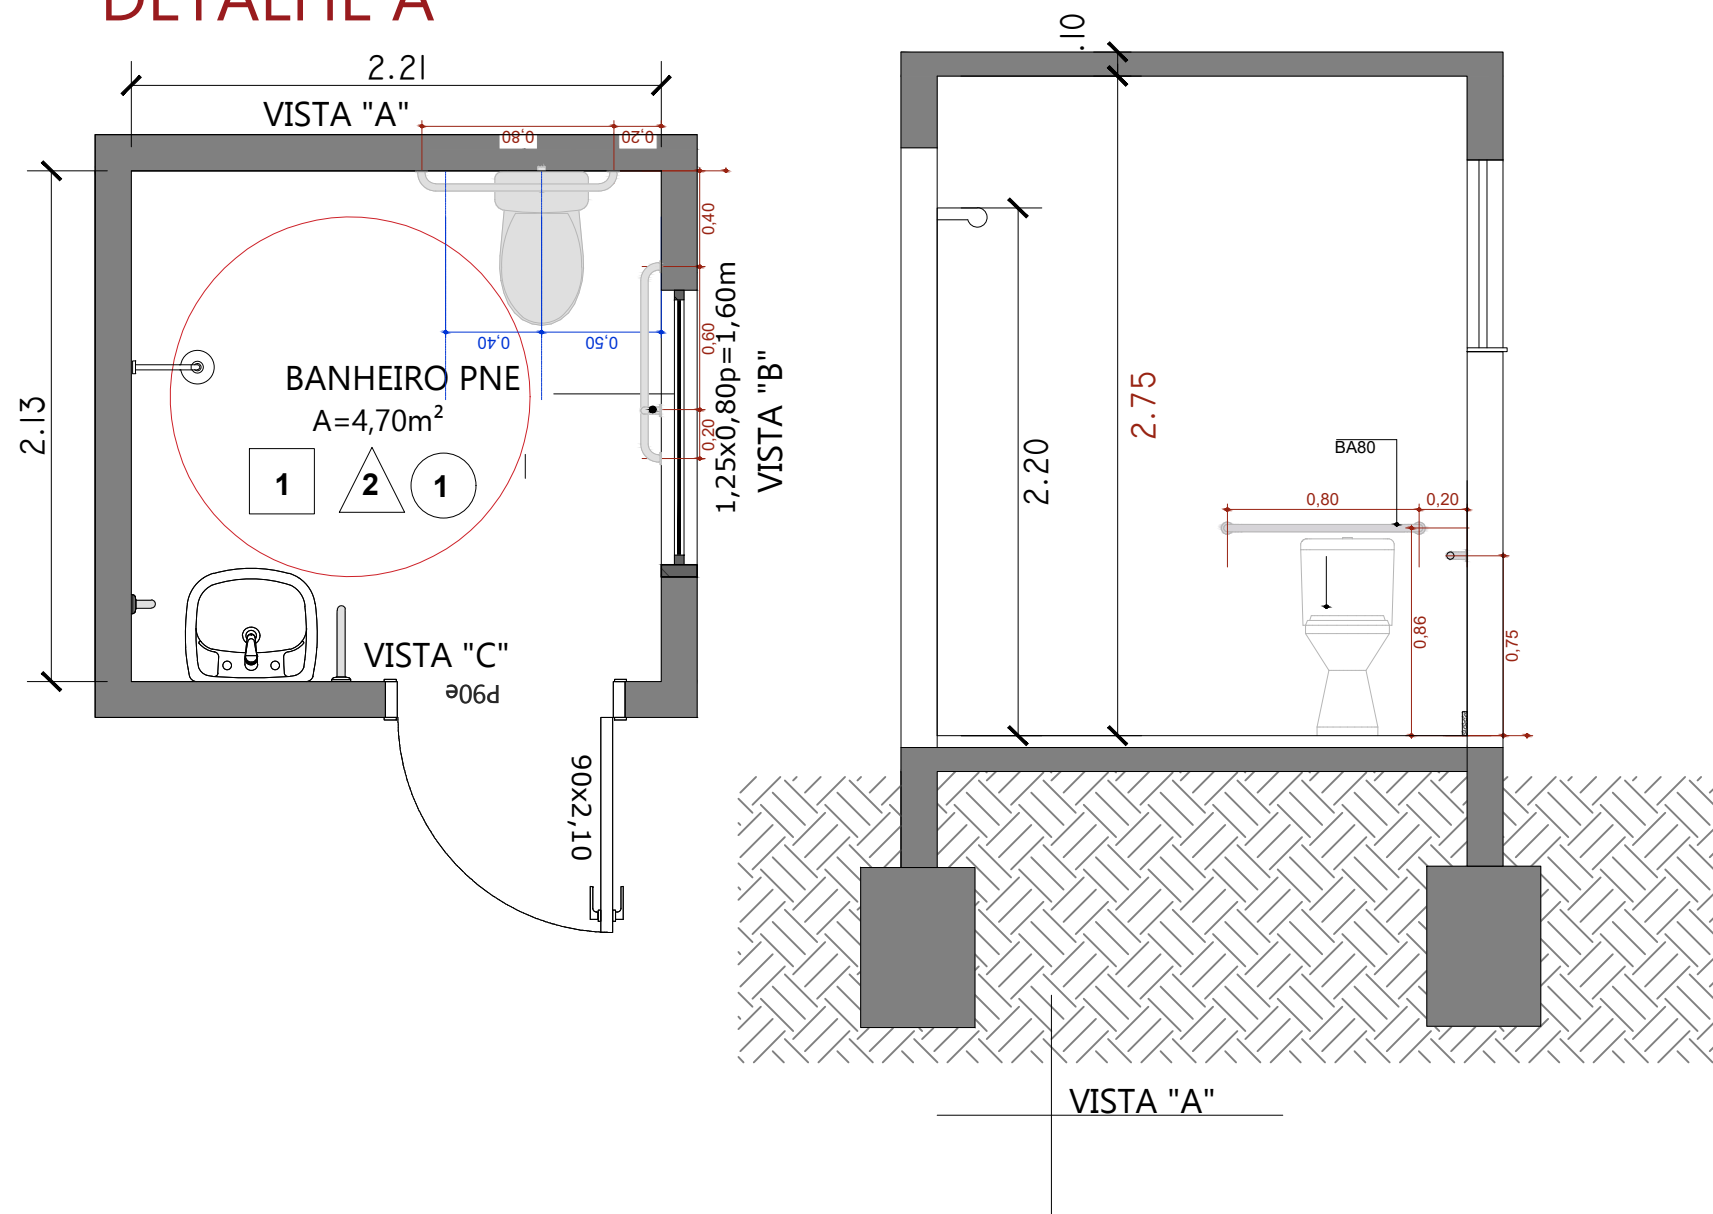

PREFEITURA MUNICIPAL DE ESPUMOSO SETOR DE ENGENHARIA E ARQUITETURA

	PROPRIETÁRIO Município de Espumoso	DATA AGOSTO/2025
	ENDEREÇO PARQUE DE EXPOSIÇÃO ARMÍDIO BERTANI	ESCALA Indicada
	NOME DA OBRA BANHEIRO PARQUE EXPOSIÇÃO CORTES E DETALHES	DESENHO Acácio Dolci Rosalen

PROPRIETÁRIO RESPONSÁVEL TÉCNICO

Gérson R. Machado
Prefeito Municipal
Adm. 2025 - 2028

Acácio Dolci Rosalen
Coordenador Departamento de Engenharia
Arquiteto e Urbanista - CAU A83054-2

PRANCHA

2/3