


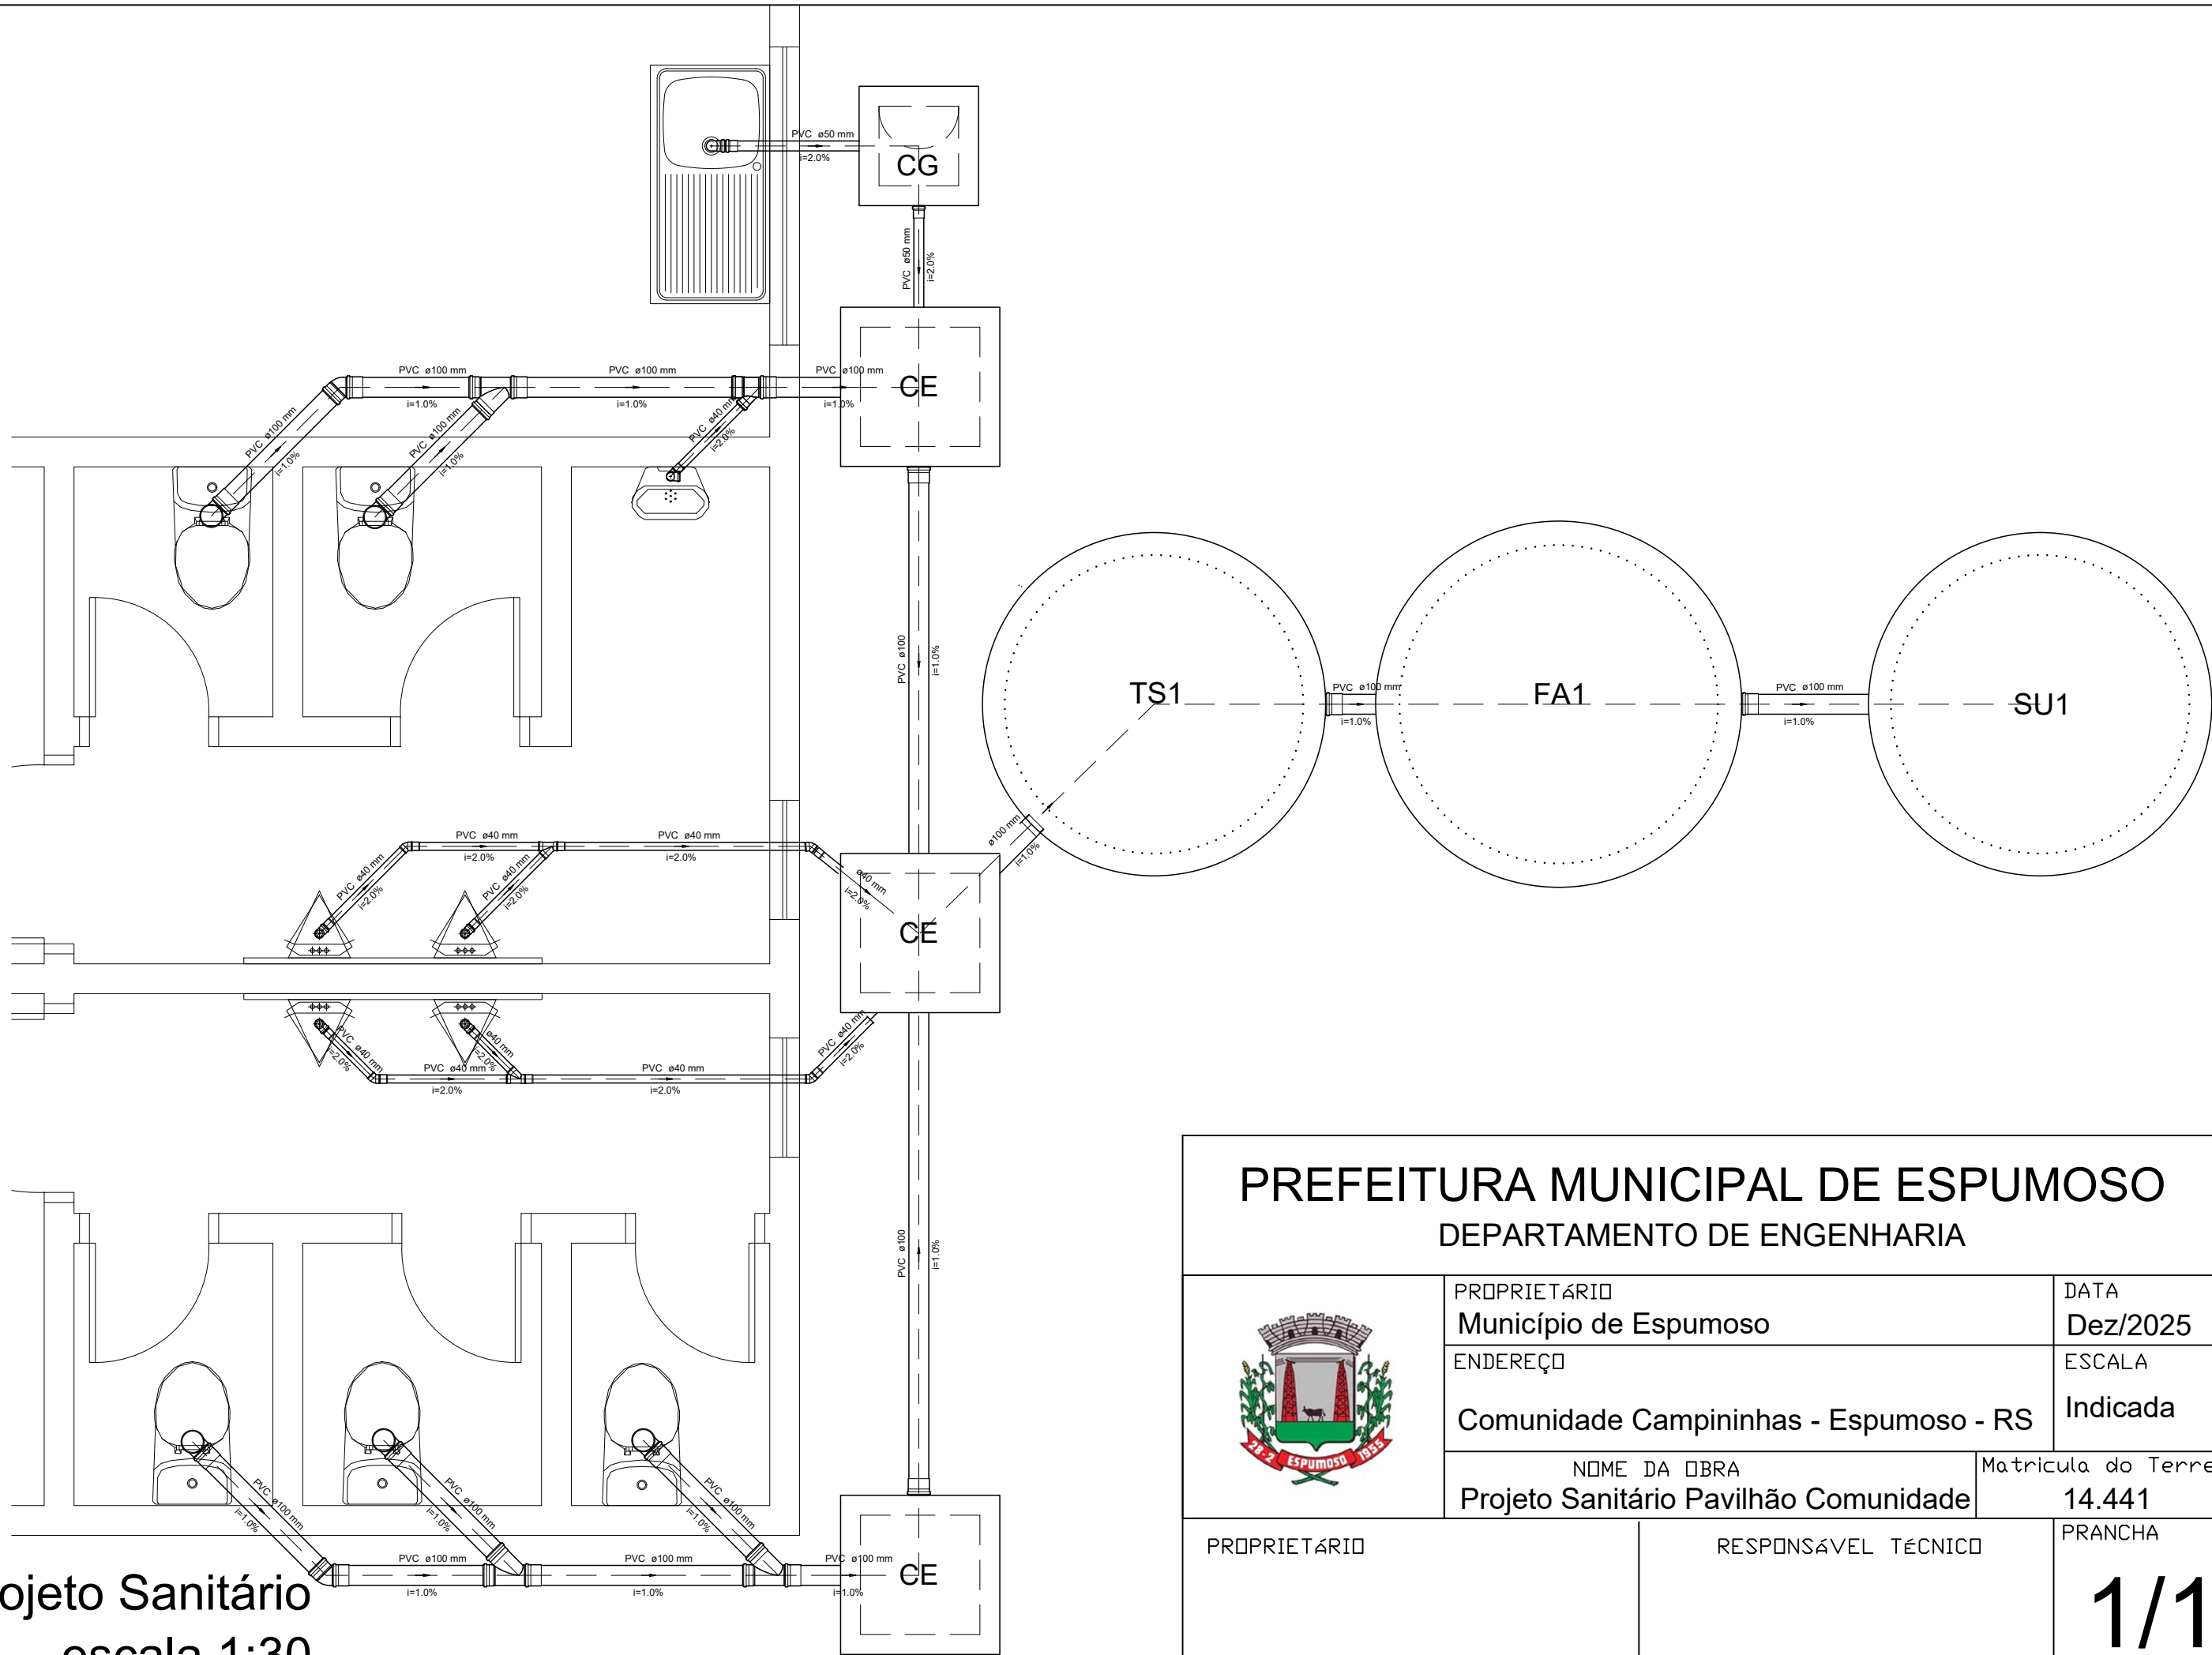

Projeto Sanitário  
escala 1:30

| PREFEITURA MUNICIPAL DE ESPUMOSO<br>DEPARTAMENTO DE ENGENHARIA                        |                                                       |                     |                                |
|---------------------------------------------------------------------------------------|-------------------------------------------------------|---------------------|--------------------------------|
|  | PROPRIETÁRIO<br>Município de Espumoso                 |                     | DATA<br>Dez/2025               |
|                                                                                       | ENDEREÇO<br>Comunidade Campininhas - Espumoso - RS    |                     | ESCALA<br>Indicada             |
|                                                                                       | NOME DA OBRA<br>Projeto Sanitário Pavilhão Comunidade |                     | Matrícula do Terreno<br>14.441 |
| PROPRIETÁRIO                                                                          |                                                       | RESPONSÁVEL TÉCNICO | PRANCHA<br>1/1                 |