

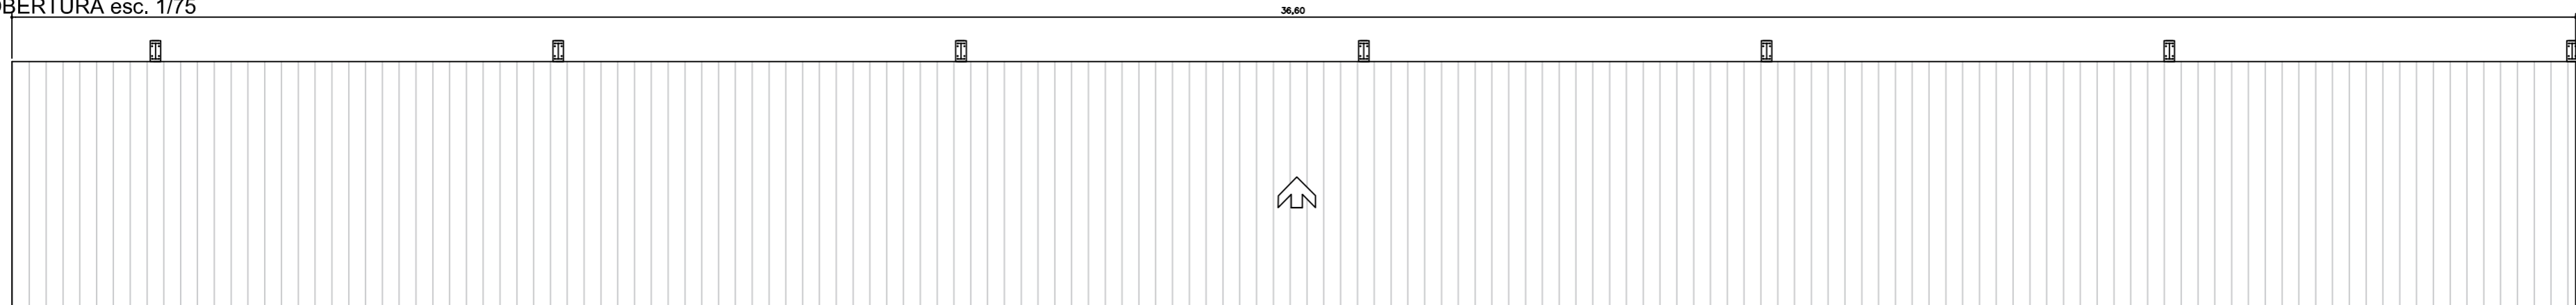


TELHA TRAPEZOIDAL GALVALUME SFL 40 (0,43mm)  
(VISTA CORTE)


COBERTURA esc. 1/75

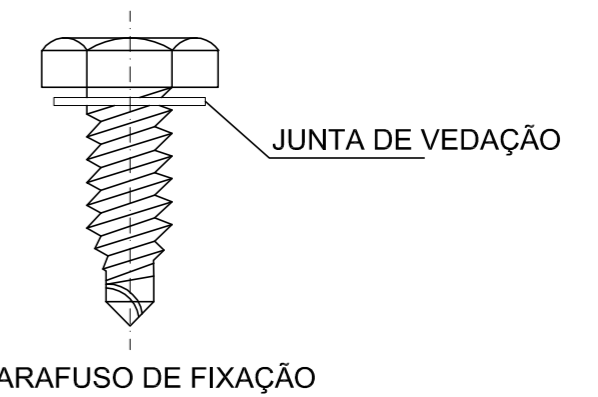


COBERTURA esc. 1/75

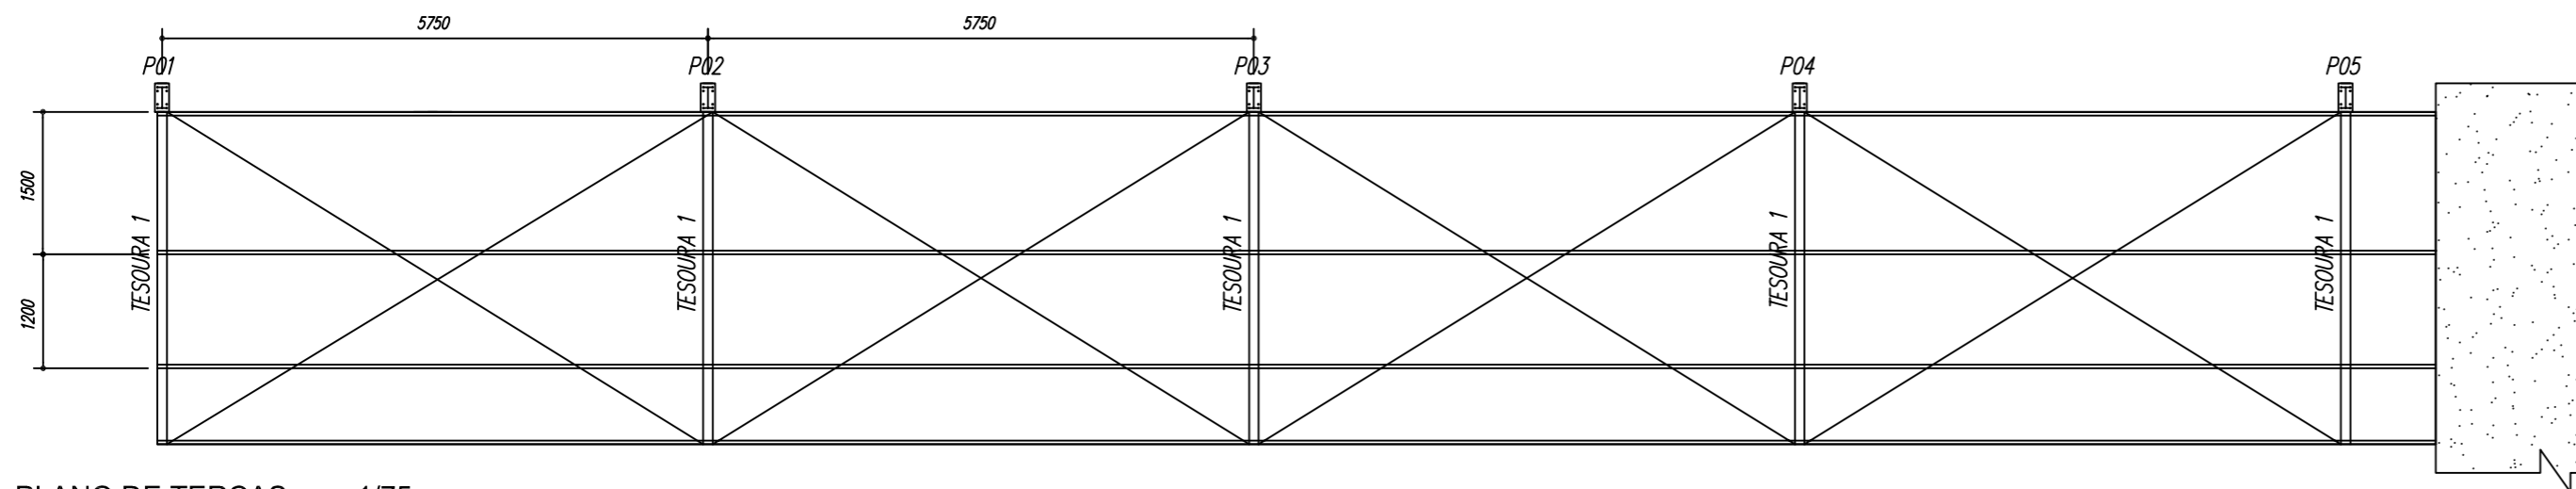



PLANO DE TERÇAS esc. 1/75

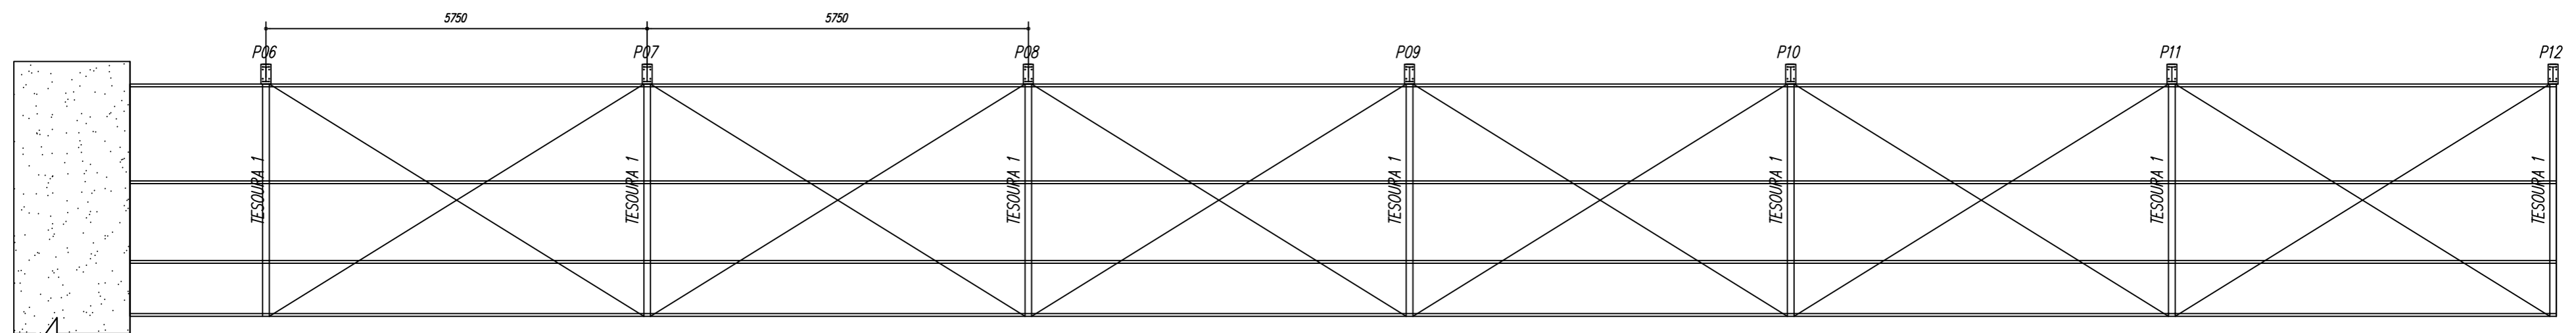

PLANO DE TERÇAS

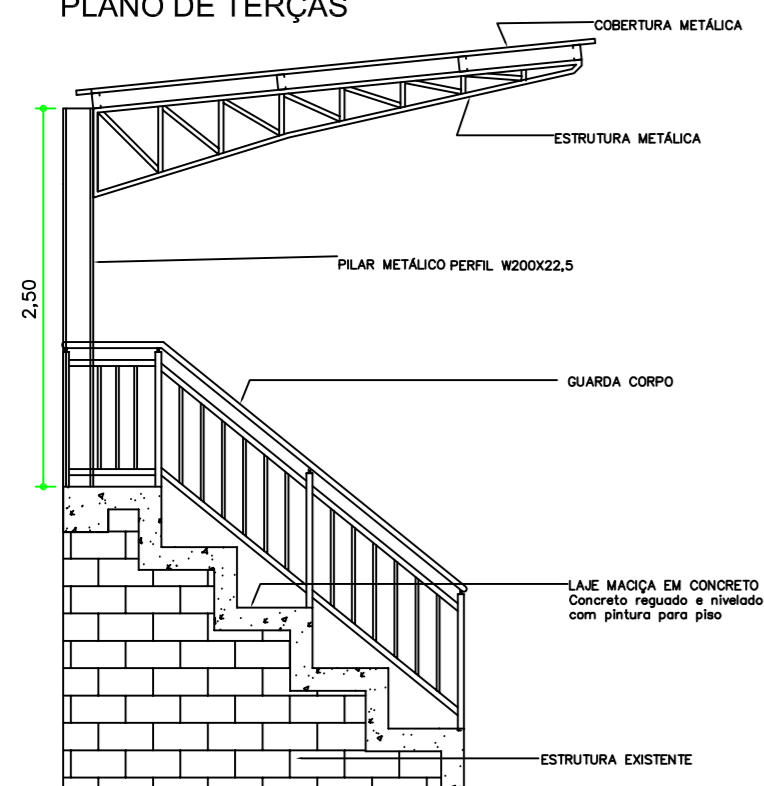

VISTA LATERAL esc. 1/50

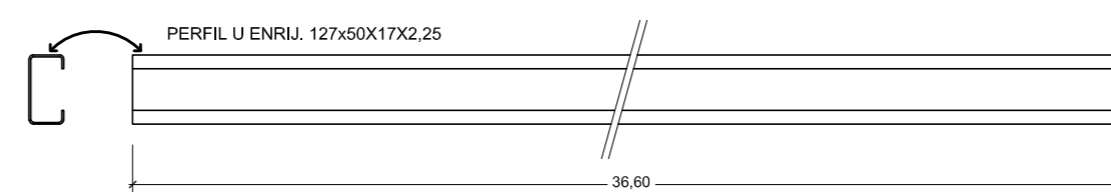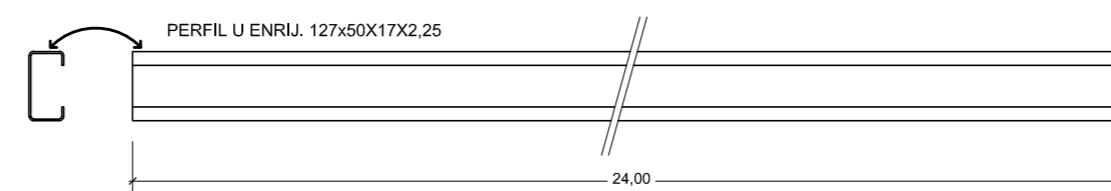

SERVIÇO:  
REESTRUTURAÇÃO CAMPO DE FUTEBOL

RESPONSÁVEL TÉCNICO:  
*Arlando Wulff Neto*  
ARLANDO WULFF NETO  
CREA-RS 215407

DATA:  
ABRIL/2022

ESCALA:  
INDICADA

PROPRIETÁRIO:  
PREFEITURA MUNICIPAL  
DE ESPUMOSO/RS

LOCAL:  
Rua Presidente Vargas Espumoso / RS

DESENHO:  
ARLANDO WULFF NETO

ÁREA DO TERRENO:  
16.200,00m<sup>2</sup>



FOLHA:

03