




INSTALAÇÃO GUARDA CORPO esc. 1/75

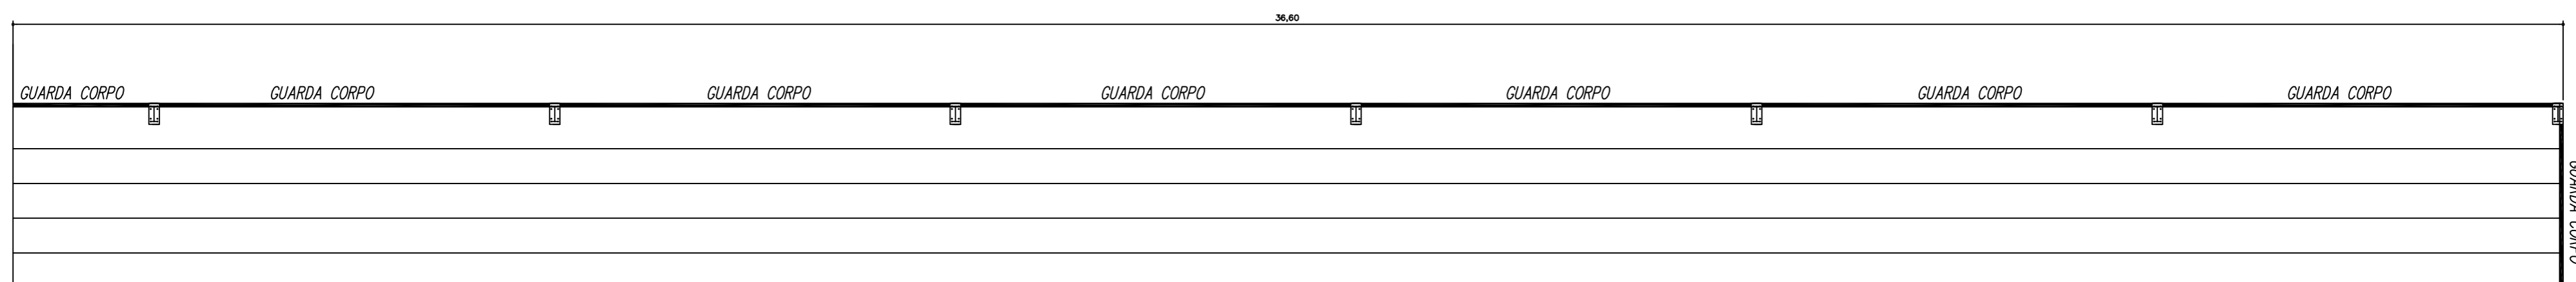

INSTALAÇÃO GUARDA CORPO esc. 1/75

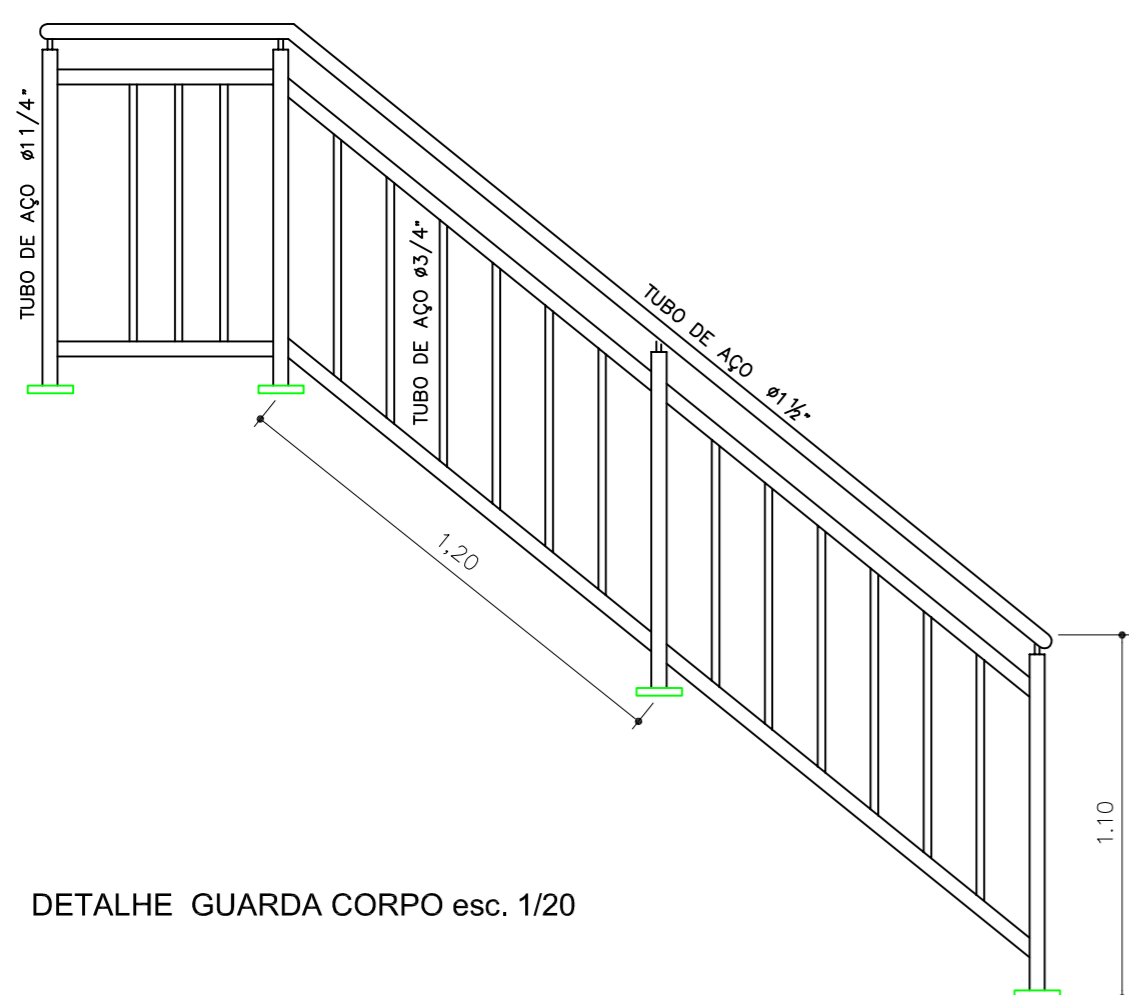

DETALHE GUARDA CORPO esc. 1/20

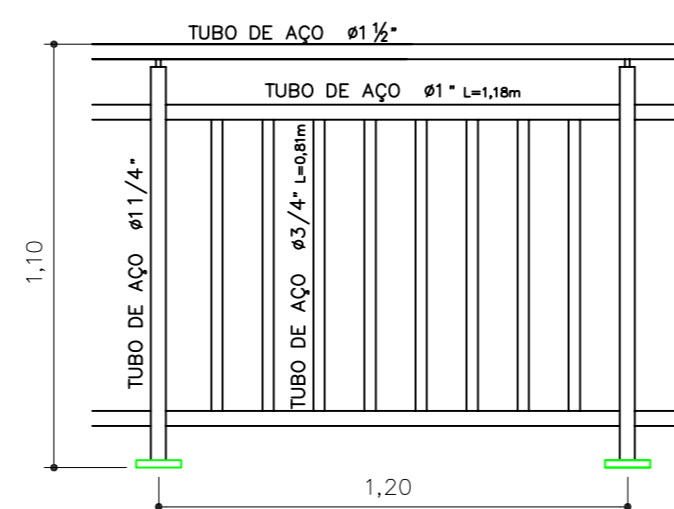

DETALHE GUARDA CORPO esc. 1/20

SERVIÇO: REESTRUTURAÇÃO CAMPO DE FUTEBOL		PROPRIETÁRIO: PREFEITURA MUNICIPAL DE ESPUMOSO/RS	
RESPONSÁVEL TÉCNICO: <i>Arlando Wulff Neto</i> ARLINDO WULFF NETO CREA-RS 215407		LOCAL: Rua Presidente Vargas Espumoso / RS	
DATA: ABRIL/2022	ESCALA: INDICADA	ÁREA DO TERRENO: 16.200,00m ²	FOLHA: 05

