



CORTE A-A
ESC. 1/120

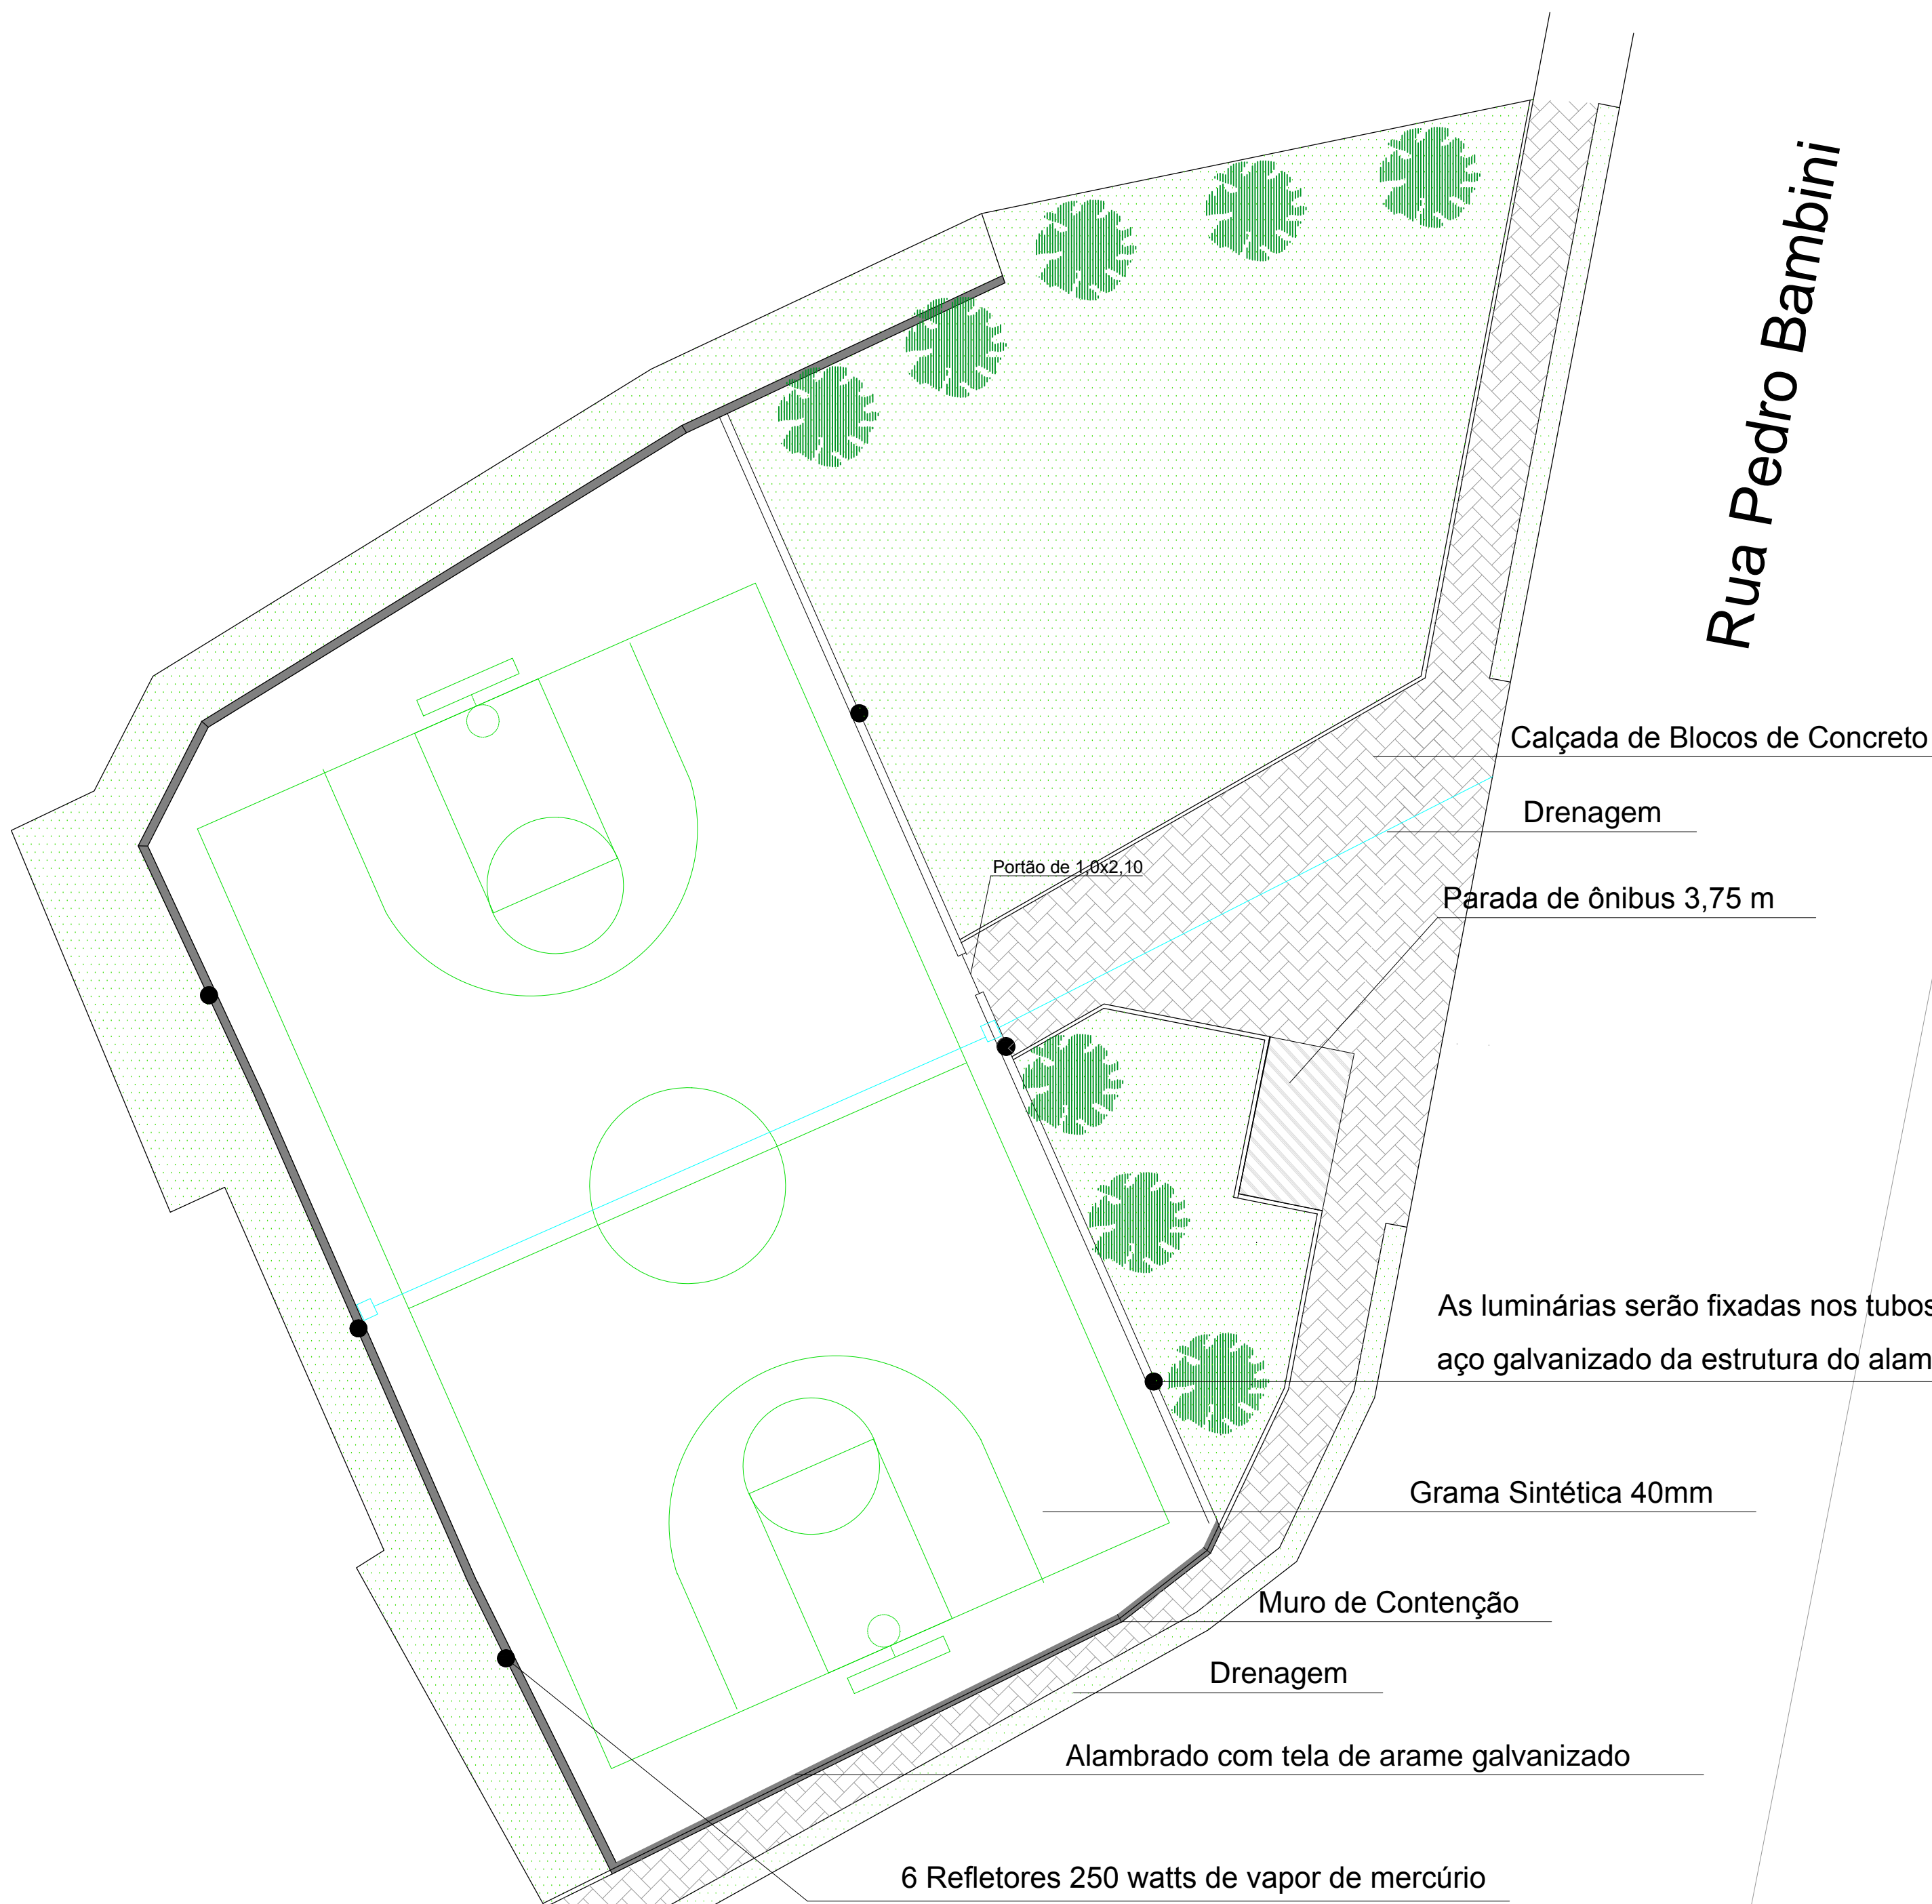


PLANTA BAIXA
A: 895,20 m²

Rua Luiz Parizotto


Rua Pedro Bambini

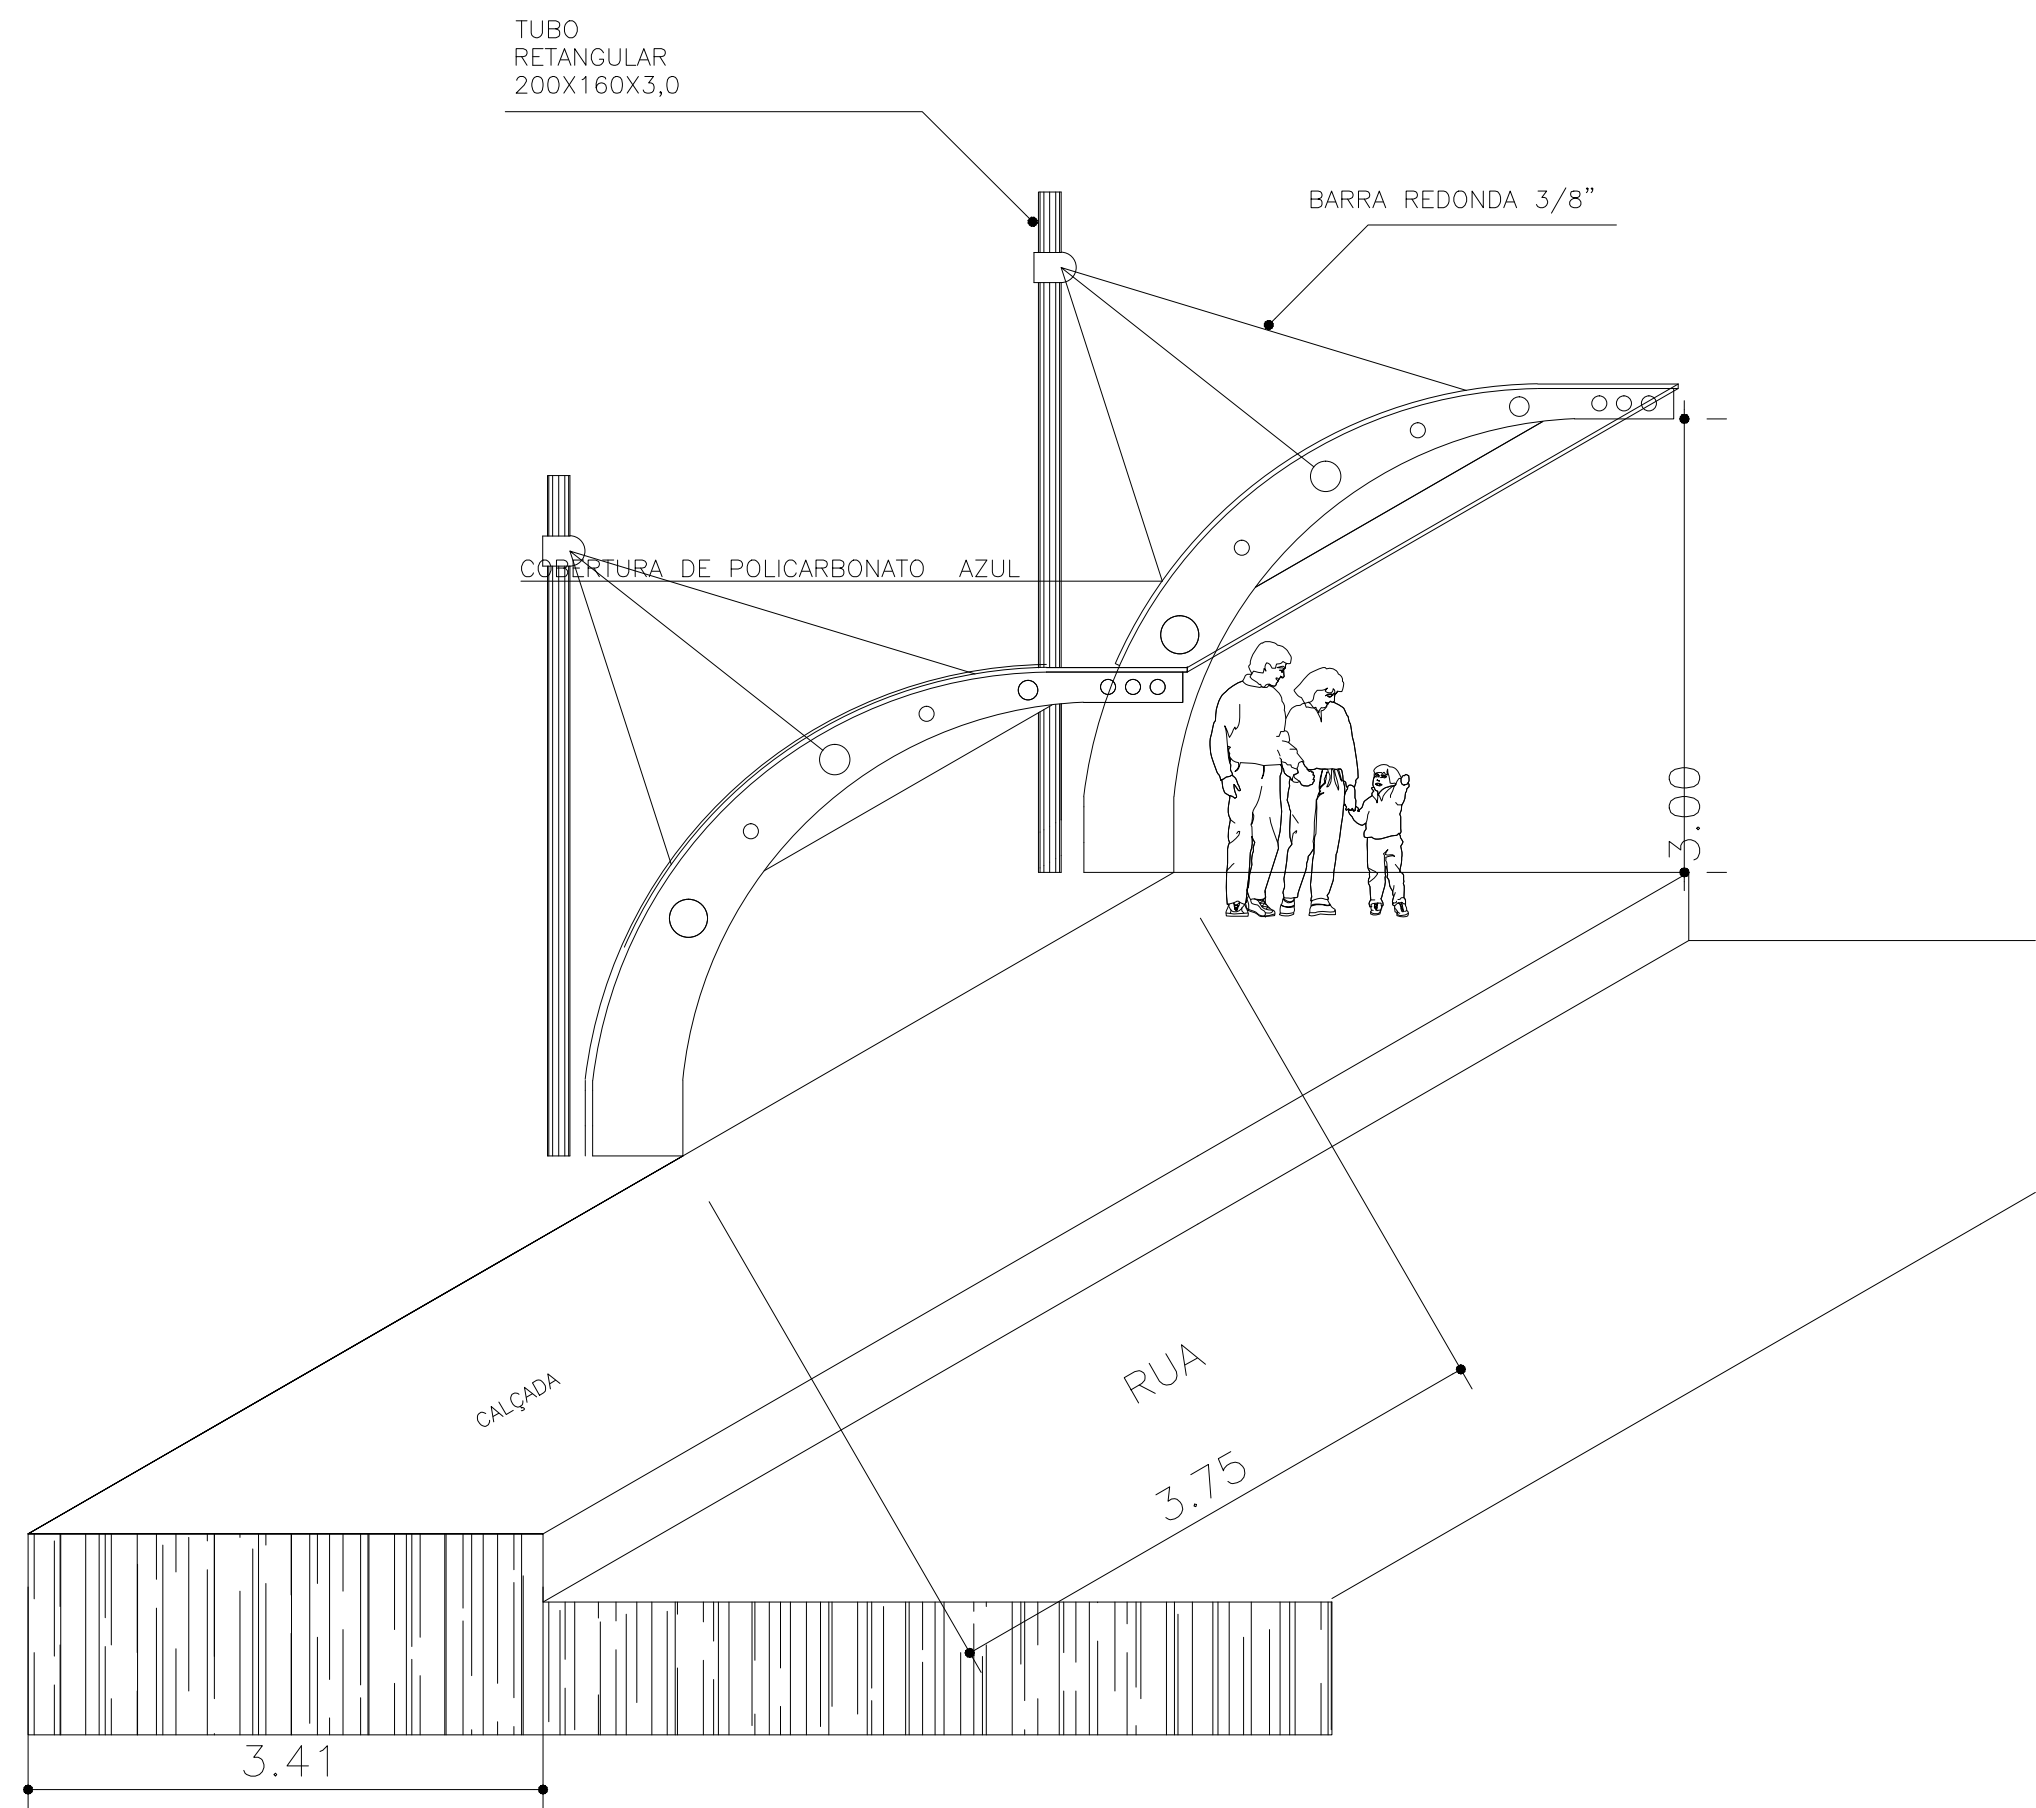

DETALHAMENTO 01

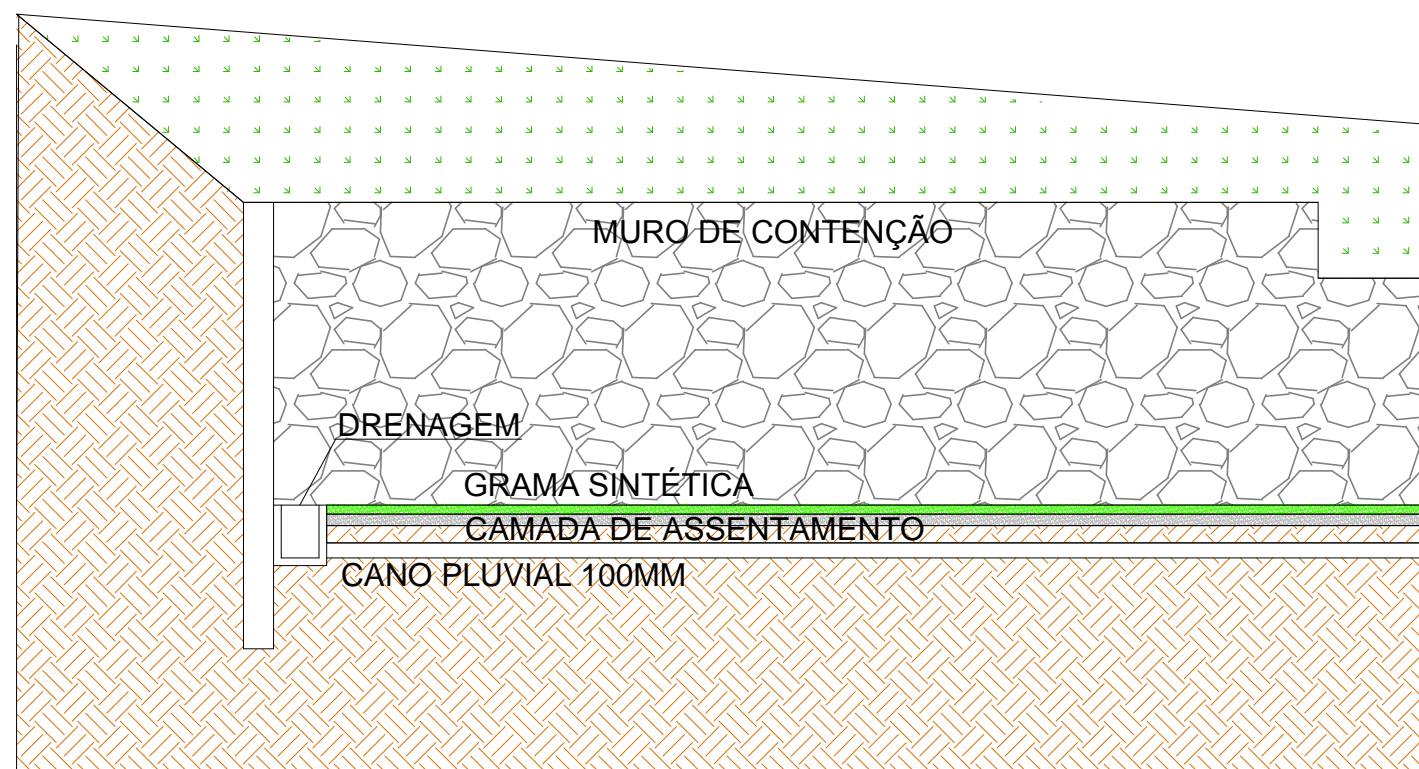

DETALHAMENTO 02

PREFEITURA MUNICIPAL DE ESPUMOSO			
DEPARTAMENTO DE ENGENHARIA			
	PROPRIETÁRIO	Prefeitura Municipal de Espumoso	DATA
	ENDEREÇO	Esquina Rua Luiz Parizotto com a Rua Pedro Bambini, s/ nº, Bairro Coperatilha Velha, Espumoso - RS	Julho/2017
	NOME DA OBRA	Quadra Esportiva e Área de Recreação	ESCALA
PROPRIETÁRIO	RESPONSÁVEL TÉCNICO	ÁREA TOTAL	PRANCHA
Douglas Fontana Prefeito Municipal de Espumoso	Cássia Ângela Ranzi Arquiteta e Urbanista - CAU A113215-6	895,20 m²	1/1