


TELHAS DE FIBROCIMENTO (SEM AMIANTO) OU TELHAS DE BARRO

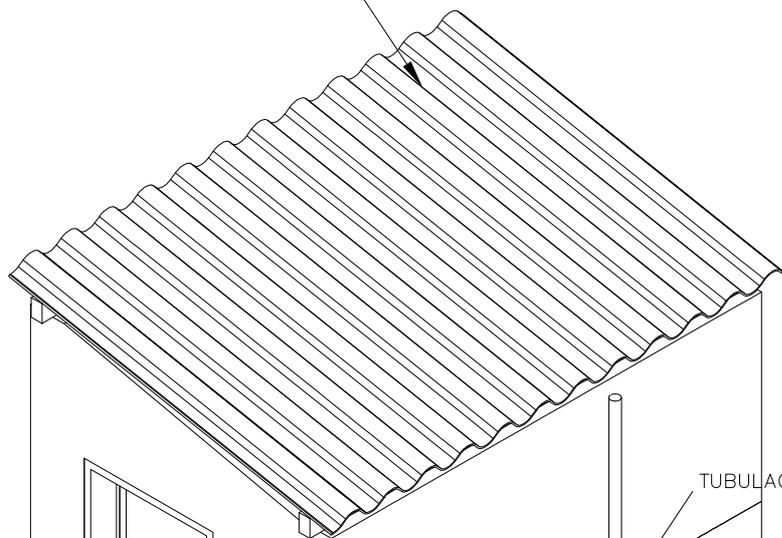

TUBULAÇÃO DE VENTILAÇÃO

CAIXA DE INSPEÇÃO ELÉTRICA

CAIXA DE PASSAGEM

CAIXA DE INSPEÇÃO DE ATERRAMENTO

TÍTULO

CONJUNTO SANITÁRIO - ISOMÉTRICO 60

DATA

OUT/2013

ESCALA

1:25

ARQUIVO

PRANCHA 06/15

PROJETO

MELHORIAS SANITÁRIAS DOMICILIARES

AUTORES

NOME:

CREA:

Gerson L. Cecchete

NOME:

CREA:

Engenheiro Civil

CREA/RS 54411-D

LOCALIDADE

Espumoso - RS

FUNASA

MINISTERIO DA SAUDE
FUNDAÇÃO NACIONAL DE SAUDE

DESENV.

DESENHO

VISTO