

Rua Esperanto - Asfalto		
Pavimentação de Rua	Pavimentação de Boca de Rua	Total
1.287,66 m²	0,0 m²	1.287,66 m²

TIPO DE PAVIMENTAÇÃO:  ASFALTO

PREFEITURA MUNICIPAL DE
ESPUMOSO



PROJETO DE CAPEAMENTO ASFÁLTICO

ENDEREÇO:

Rua Esperanto

ASSUNTO:

Restauração da Infraestrutura Urbana

DOUGLAS FONTANA

Prefeito de Espumoso

RESPONSÁVEL TÉCNICO:

GERSON L. CECHELE

Eng. Civil - CREA/RS 054411

Douglas Fontana
PREFEITO MUNICIPAL
ESPUMOSO-RS

Gerson L. Cecchele
Engenheiro Civil
CREA/RS 54.411-1

PISTA:

1.287,66 m²

BOCAS DE RUA:

0 m²

ÁREA TOTAL:

1.287,66 m²

DATA:

MARÇO/2019

ESCALA:


1/1500

CONJUNTO:

3


FOLHA DO CONJUNTO:

1

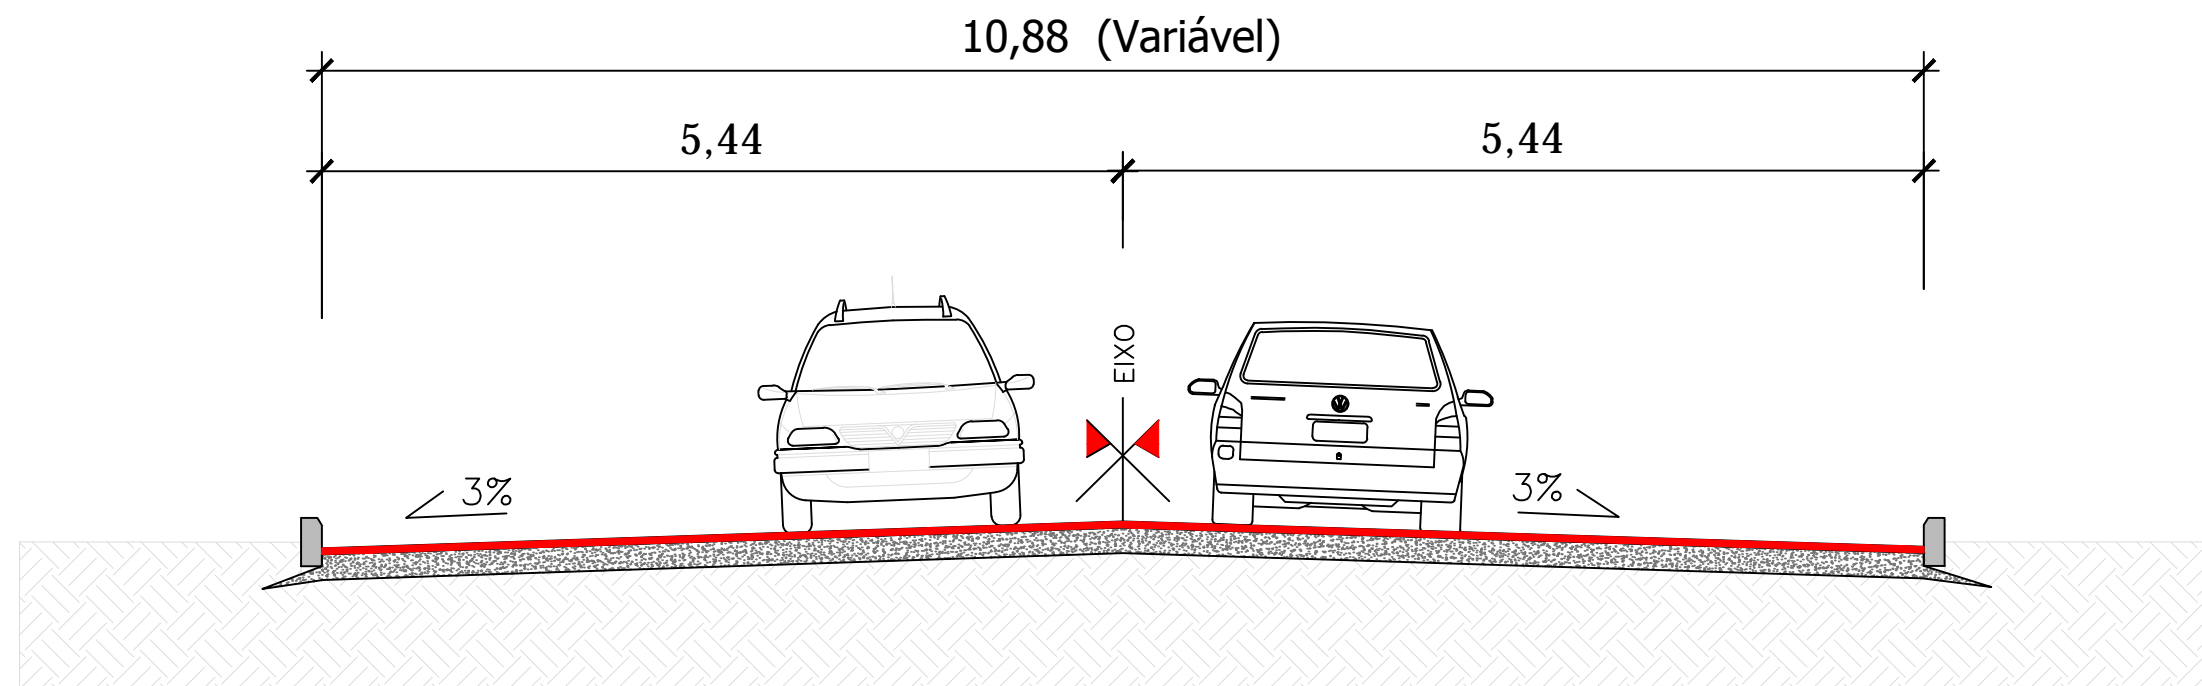

SEÇÃO TIPO

Esc.: 1/500

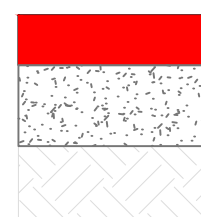


CAMADA DE C.B.U.Q. COM ESPESSURA MÉDIA DE 4 cm

PAVIMENTO EXISTENTE

SUB-LEITO

Perfil Longitudinal A - B Rua Esperanto

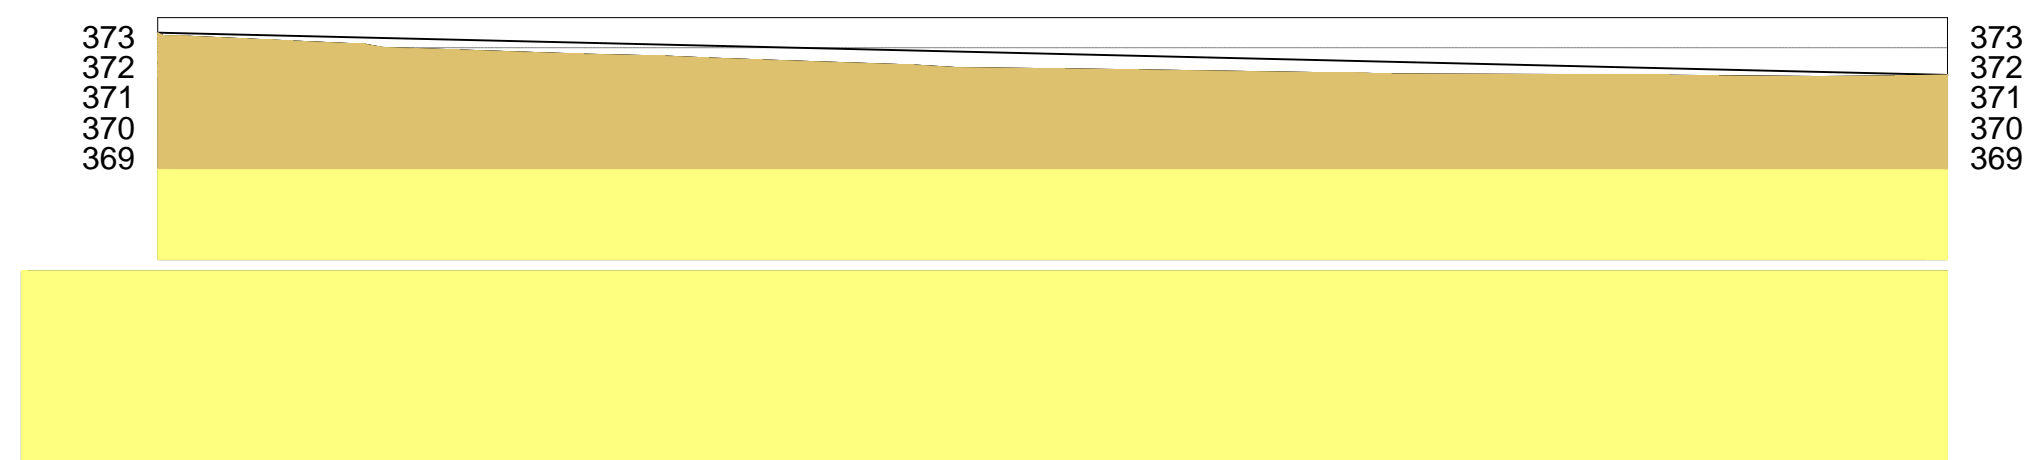

Escala: Horizontal 1/1000 e Vertical 1/500

Escala do Desenho: 1/500

PREFEITURA MUNICIPAL DE
ESPUMOSO



PROJETO DE CAPEAMENTO ASFÁLTICO

ENDEREÇO:

Rua Esperanto

ASSUNTO:

Restauração da Infraestrutura Urbana

DOUGLAS FONTANA

Prefeito de Espumoso

RESPONSÁVEL TÉCNICO:

GERSON L. CECHELE

Eng. Civil - CREA/RS 054411

Douglas Fontana
PREFEITO MUNICIPAL
ESPUMOSO - RS

Gerson L. Cechele
Engenheiro Civil
CREA/RS 54.411-D

PISTA:

1.287,66 m²

BOCAS DE RUA:

0 m²

ÁREA TOTAL:

1.287,66 m²

DATA:

MARÇO/2019

ESCALA:

INDICADA

CONJUNTO:

3


FOLHA DO CONJUNTO:

2

Mapa de Localização

Legenda

Rua Esperanto

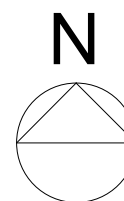

PREFEITURA MUNICIPAL DE
ESPUMOSO



PROJETO DE CAPEAMENTO ASFÁLTICO

ENDEREÇO:

Rua Esperanto

ASSUNTO:

Restauração da Infraestrutura Urbana

DOUGLAS FONTANA

Douglas Fontana
PREFEITO MUNICIPAL
ESPUMOSO-RS

Prefeito de Espumoso

RESPONSÁVEL TÉCNICO:

GERSON L. CECHELE

Eng. Civil - CREA/RS 054411

Gerson L. Cechele
Engenheiro Civil
CREA/RS 54.411-D

PISTA:

1.287,66 m²

BOCAS DE RUA:

0 m²

ÁREA TOTAL:

1.287,66 m²

DATA:

MARÇO/2019

ESCALA:

CONJUNTO:

3

FOLHA DO CONJUNTO:

3