

Rua Petrônio Portela - Asfalto		
Pavimentação de Rua	Pavimentação de Boca de Rua	Total
4.582,64 m²	150,88 m²	4.733,52 m²

TIPO DE PAVIMENTAÇÃO:  ASFALTO

PREFEITURA MUNICIPAL DE
ESPUMOSO



PROJETO DE CAPEAMENTO ASFÁLTICO

ENDEREÇO:
Rua Petrônio Portela

ASSUNTO:
Restauração da Infraestrutura Urbana

DOUGLAS FONTANA

Prefeito de Espumoso

RESPONSÁVEL TÉCNICO:

GERSON L. CECHELE

Eng. Civil - CREA/RS 054411

Douglas Fontana
PREFEITO MUNICIPAL
ESPUMOSO-RS

Gerson L. Cechele
Engenheiro Civil
CREA/RS 54.411-D

PISTA:

4.582,64 m²

BOCAS DE RUA:

150,88 m²

ÁREA TOTAL:

4.733,52 m²

DATA:

MARÇO/2019

ESCALA:


1/1250

CONJUNTO:

4

FOLHA DO CONJUNTO:

1

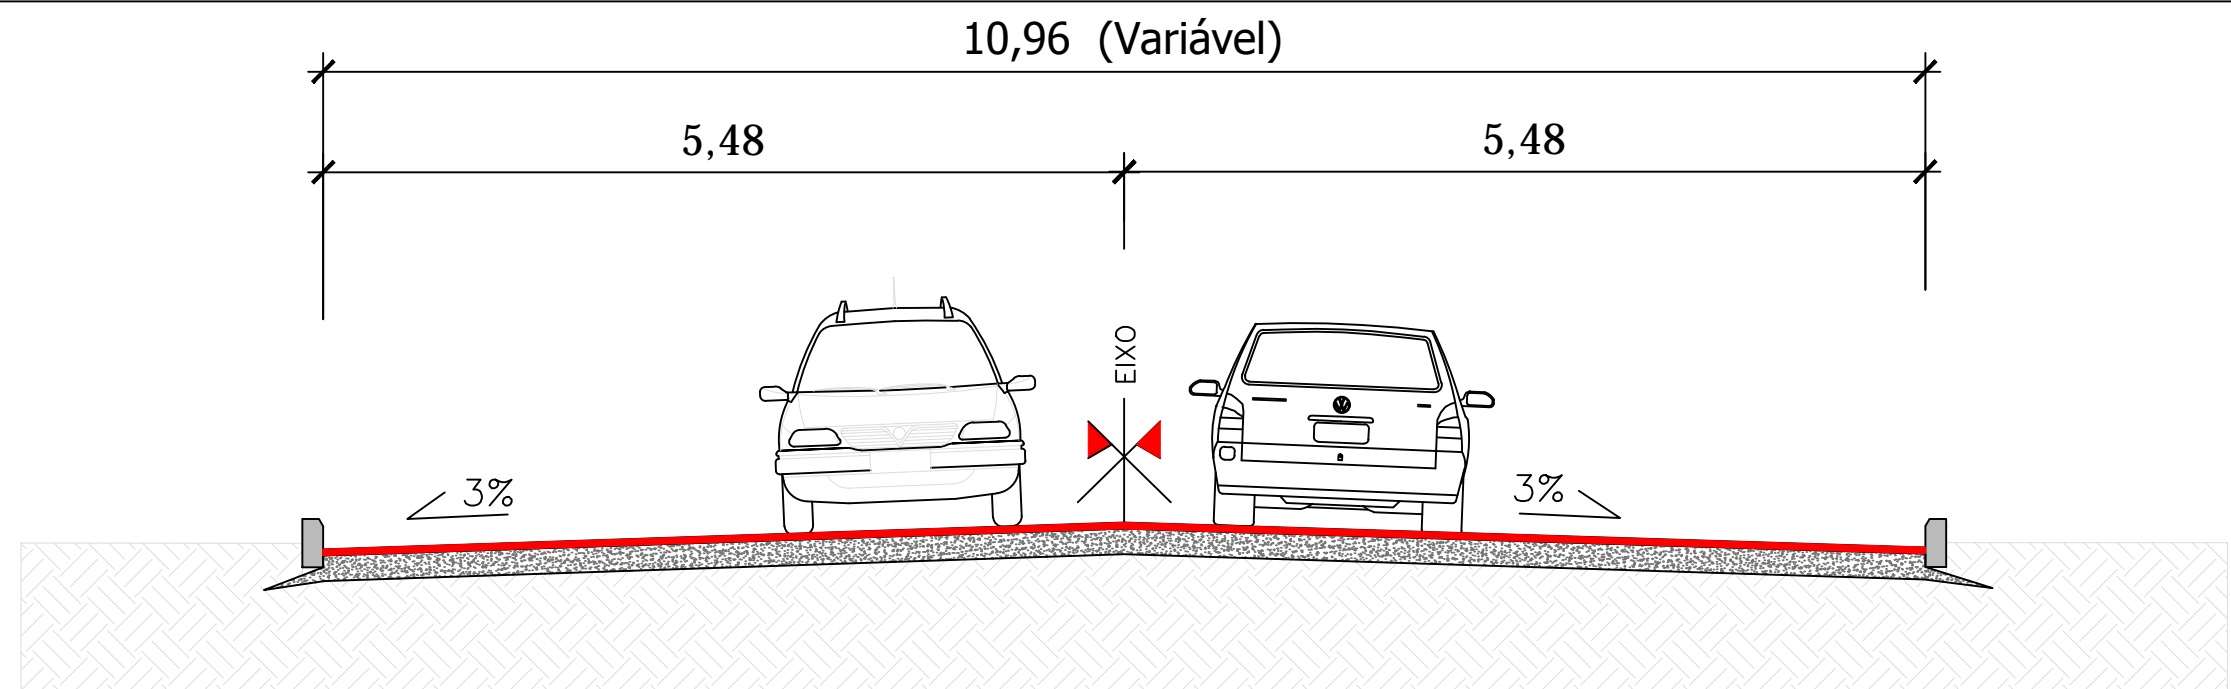

SEÇÃO TIPO

Esc.: 1/500




CAMADA DE C.B.U.Q. COM ESPESSURA MÉDIA DE 4 cm

PAVIMENTO EXISTENTE

SUB-LEITO

Perfil Longitudinal A - B - Rua Petrônio Portela

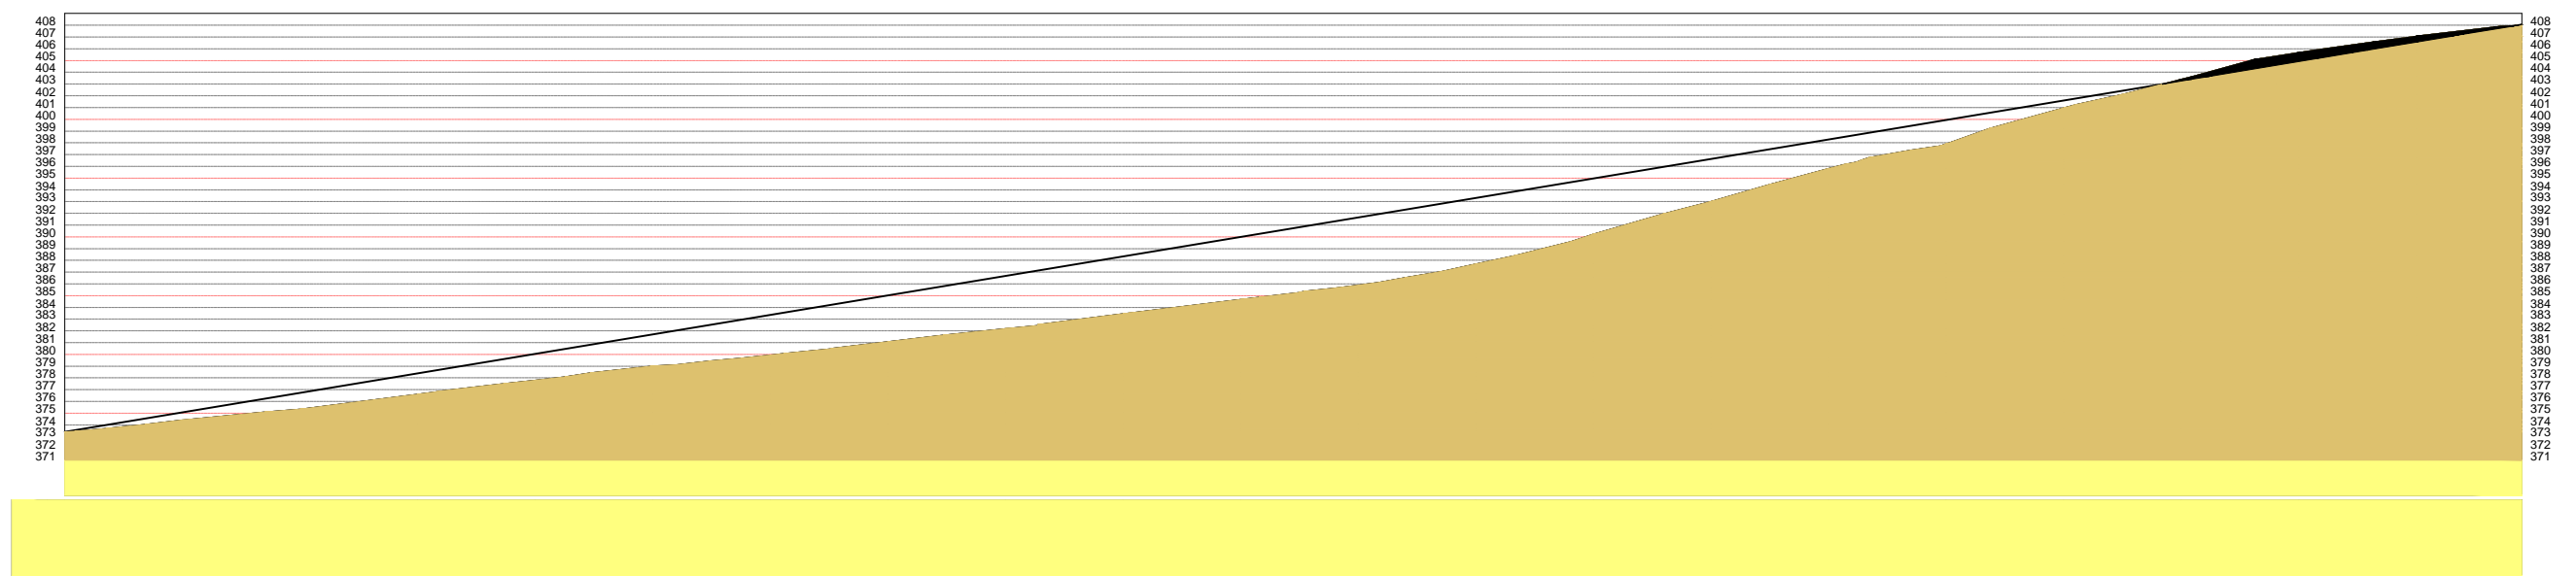

Escala: Horizontal 1/1000 e Vertical 1/500

Escala do Desenho: 1/1250

PREFEITURA MUNICIPAL DE
ESPUMOSO



PROJETO DE CAPEAMENTO ASFÁLTICO

ENDEREÇO:

Rua Petrônio Portela

ASSUNTO:

Restauração da Infraestrutura Urbana

DOUGLAS FONTANA

Prefeito de Espumoso

RESPONSÁVEL TÉCNICO:

GERSON L. CECHELE

Eng. Civil - CREA/RS 054411

Douglas Fontana
PREFEITO MUNICIPAL
ESPUMOSO-RS

Gerson L. Cechele
Engenheiro Civil
CREA/RS 54.411-D

PISTA:

4.582,64 m²

BOCAS DE RUA:

150,88 m²

ÁREA TOTAL:

4.733,52 m²

DATA:

MARÇO/2019

ESCALA:

INDICADA

CONJUNTO:

4


FOLHA DO CONJUNTO:

2

Mapa de Localização

Legenda

Rua Petrônio Portela

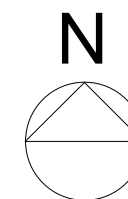

PREFEITURA MUNICIPAL DE
ESPUMOSO



PROJETO DE CAPEAMENTO ASFÁLTICO

ENDEREÇO:

Rua Petrônio Portela

ASSUNTO:

Restauração da Infraestrutura Urbana

DOUGLAS FONTANA

Prefeito de Espumoso

RESPONSÁVEL TÉCNICO:

GERSON L. CECHELE

Eng. Civil - CREA/RS 054411

Douglas Fontana
PREFEITO MUNICIPAL
ESPUMOSO-RS

Gerson L. Cechele
Engenheiro Civil
CREA/RS 54.411-D

PISTA:

4.582,64 m²

BOCAS DE RUA:

150,88 m²

ÁREA TOTAL:

4.733,52 m²

DATA:

MARÇO/2019

ESCALA:

CONJUNTO:

4

FOLHA DO CONJUNTO:

3