
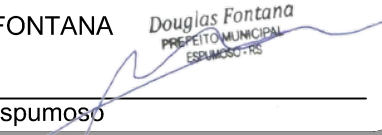
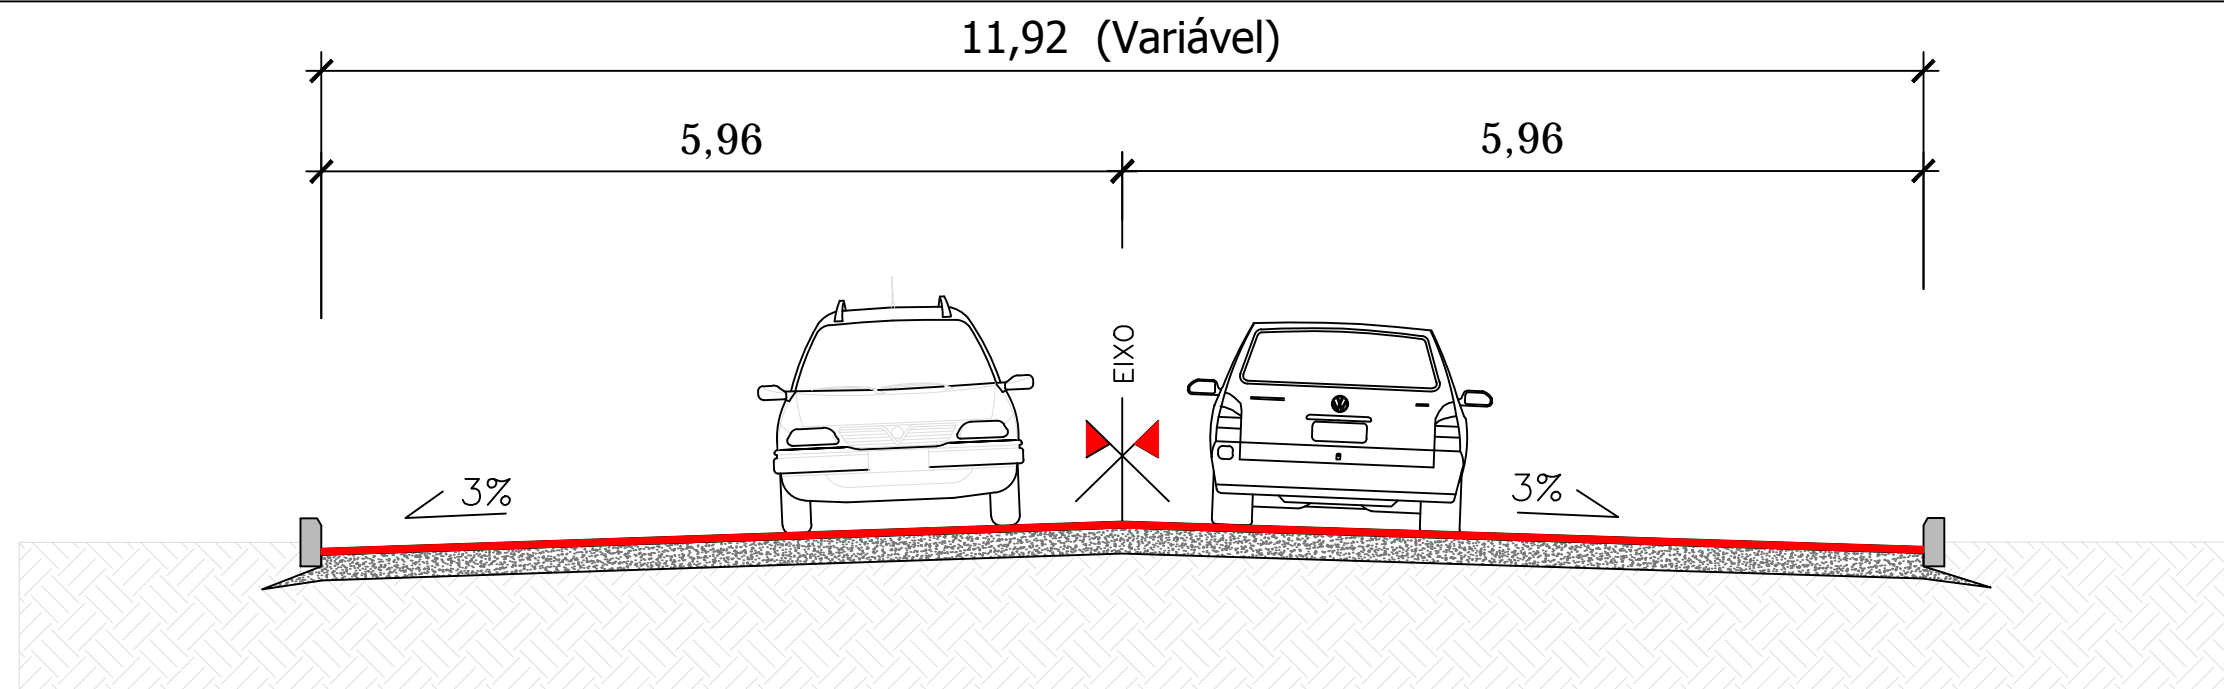



Rua Emílio Schmidt - Asfalto		
Pavimentação de Rua	Pavimentação de Boca de Rua	Total
1.767,43 m²	9,60 m²	1.777,03 m²

TIPO DE PAVIMENTAÇÃO:  ASFALTO

<div>PREFEITURA MUNICIPAL DE ESPUMOSO</div> <div></div>	PROJETO DE CAPEAMENTO ASFÁLTICO	<div>DOUGLAS FONTANA</div> <div> Prefeito de Espumoso</div>	PISTA: 1.767,43 m²	DATA: MARÇO/2019	CONJUNTO: 5
	ENDEREÇO: Rua Emílio Schmidt	RESPONSÁVEL TÉCNICO: GERSON L. CECHELE	BOCAS DE RUA: 9,60 m²	ESCALA: 1/750	FOLHA DO CONJUNTO: 1
	ASSUNTO: Restauração da Infraestrutura Urbana	Eng. Civil - CREA/RS 054411	ÁREA TOTAL: 1.777,03 m²		



SEÇÃO TIPO
Esc.: 1/500

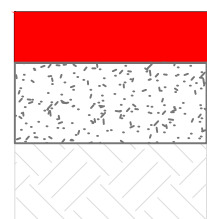

CAMADA DE C.B.U.Q. (4cm)
PAVIMENTO EXISTENTE
Sub-Leito

Perfil Longitudinal A - B - Rua Emílio Schmidt



Escala: Horizontal 1/1000 e Vertical 1/500

Escala do desenho: 1/750

PREFEITURA MUNICIPAL DE
ESPUMOSO



PROJETO DE CAPEAMENTO ASFÁLTICO

ENDEREÇO:
Rua Emílio Schmidt

ASSUNTO:
Restauração da Infraestrutura Urbana

DOUGLAS FONTANA

Prefeito de Espumoso

RESPONSÁVEL TÉCNICO:

GERSON L. CECHELE

Eng. Civil - CREA/RS 054411

Douglas Fontana
PREFEITO MUNICIPAL
ESPUMOSO-RS

Gerson L. Cechele
Engenheiro Civil
CREA/R.S. 54.411-1

PISTA:

1.767,43 m²

BOCAS DE RUA:

9,60 m²

ÁREA TOTAL:

1.777,03 m²

DATA:

MARÇO/2019

ESCALA:

INDICADA

CONJUNTO:

5


FOLHA DO CONJUNTO:

2

Mapa de Localização

Legenda

Rua Emílio Schmidt

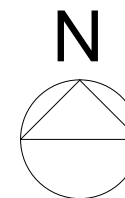

PREFEITURA MUNICIPAL DE
ESPUMOSO



PROJETO DE CAPEAMENTO ASFÁLTICO

ENDEREÇO:

Rua Emílio Schmidt

ASSUNTO:

Restauração da Infraestrutura Urbana

DOUGLAS FONTANA

Douglas Fontana
PREFEITO MUNICIPAL
ESPUMOSO-RS

Prefeito de Espumoso

RESPONSÁVEL TÉCNICO:

GERSON L. CECHELE

Eng. Civil - CREA/RS 054411

Gerson L. Cechele
Engenheiro Civil
CREA/RS 54.411-0

PISTA:

1.767,43 m²

BOCAS DE RUA:

9,60 m²

ÁREA TOTAL:

1.777,03 m²

DATA:

MARÇO/2019

ESCALA:

CONJUNTO:

5

FOLHA DO CONJUNTO:

3