

TIPO DE PAVIMENTAÇÃO:  ASFALTO

PREFEITURA MUNICIPAL DE
ESPUMOSO



PROJETO DE CAPEAMENTO ASFÁLTICO

ENDEREÇO:
Rua Valentim Bresolin

ASSUNTO:
Restauração da Infraestrutura Urbana

DOUGLAS FONTANA

Prefeito de Espumoso

RESPONSÁVEL TÉCNICO:

GERSON L. CECHELE

Eng. Civil - CREA/RS 054411

Douglas Fontana
PREFEITO MUNICIPAL
ESPUMOSO-RS

Gerson L. Cechele
Engenheiro Civil
CREA/RS 54.411-D

PISTA:

3.997,02 m²

BOCAS DE RUA:

193,30 m²

ÁREA TOTAL:

4.190,32 m²

DATA:

MARÇO/2019

ESCALA:


1/1500

CONJUNTO:


6

FOLHA DO CONJUNTO:

1

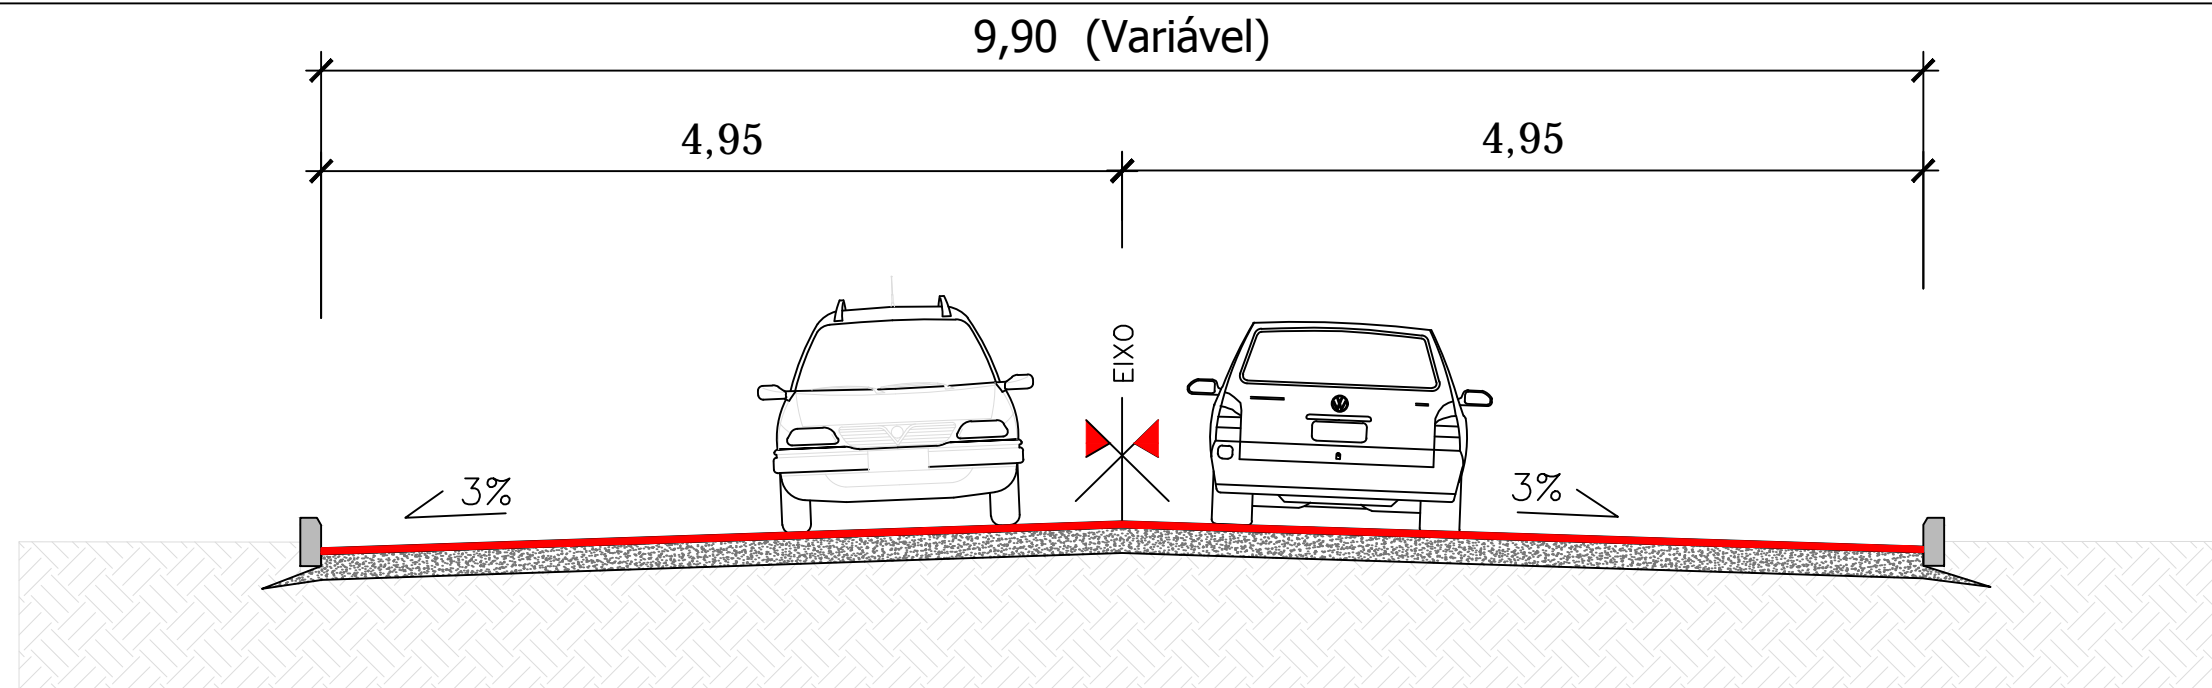

SEÇÃO TIPO
Esc.: 1/500

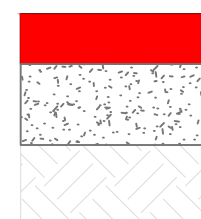


CAMADA DE C.B.U.Q. (4cm)

PAVIMENTO EXISTENTE

Sub-Leito

Perfil Longitudinal A - B - Rua Valentim Bresolin

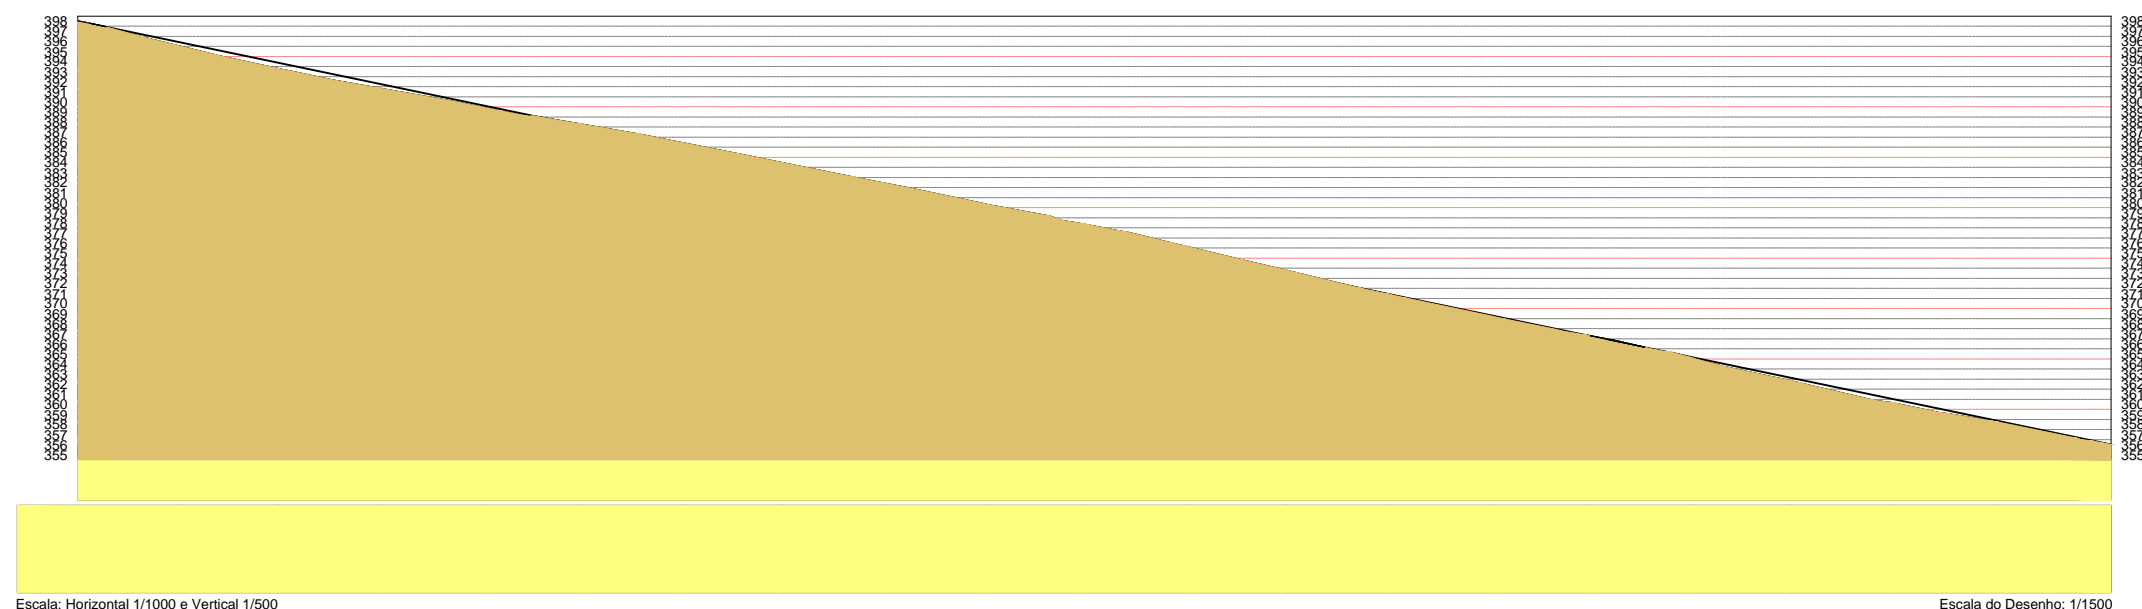

Escala: Horizontal 1/1000 e Vertical 1/500

Escala do Desenho: 1/1500

PREFEITURA MUNICIPAL DE
ESPUMOSO



PROJETO DE CAPEAMENTO ASFÁLTICO

ENDEREÇO:
Rua Valentim Bresolin

ASSUNTO:
Restauração da Infraestrutura Urbana

DOUGLAS FONTANA

Prefeito de Espumoso

RESPONSÁVEL TÉCNICO:

GERSON L. CECHELE

Eng. Civil - CREA/RS 054411

Douglas Fontana
PREFEITO MUNICIPAL
ESPUMOSO - RS

Gerson L. Cechele
Engenheiro Civil
CREA/RS 54.411-D

PISTA:

3.997,02 m²

BOCAS DE RUA:

193,30 m²

ÁREA TOTAL:

4.190,32 m²

DATA:

MARÇO/2019

ESCALA:

INDICADA

CONJUNTO:

6

FOLHA DO CONJUNTO:

2



PREFEITURA MUNICIPAL DE
ESPUMOSO



PROJETO DE CAPEAMENTO ASFÁLTICO

ENDEREÇO:
Rua Valentim Bresolin

ASSUNTO:
Restauração da Infraestrutura Urbana

DOUGLAS FONTANA

Prefeito de Espumoso

RESPONSÁVEL TÉCNICO:

GERSON L. CECHELE

Eng. Civil - CREA/RS 054411

Douglas Fontana
PREFEITO MUNICIPAL
ESPUMOSO - RS

Gerson L. Cechele
Engenheiro Civil
CREA/RS 54.411-D

PISTA:

3.997,02 m²

BOCAS DE RUA:

193,30 m²

ÁREA TOTAL:

4.190,32 m²

DATA:

MARÇO/2019

ESCALA:

CONJUNTO:

6

FOLHA DO CONJUNTO:

3