

Rua Marechal Floriano Peixoto - T2 - Asfalto		
Pavimentação de Rua	Pavimentação de Boca de Rua	Total
1.838,94 m²	18,06 m²	1.857,00 m²

Rua Marechal Floriano - T1 - Asfalto		
Pavimentação de Rua	Pavimentação de Boca de Rua	Total
2.368,54 m²	50,33 m²	2.418,87 m²

TIPO DE PAVIMENTAÇÃO:  ASFALTO

PREFEITURA MUNICIPAL DE  
ESPUMOSO



## PROJETO DE CAPEAMENTO ASFÁLTICO

ENDEREÇO: Rua Marechal Floriano Peixoto

ASSUNTO:

**Restauração da Infraestrutura Urbana**

DOUGLAS FONTANA

Prefeito de Espumoso

RESPONSÁVEL TÉCNICO: GERSON L. CECHELE

Eng. Civil - CREA/RS 054411

PISTA:

4.207,48 m<sup>2</sup>

BOCAS DE RUA:

68,39 m<sup>2</sup>

ÁREA TOTAL:

4.275,87 m<sup>2</sup>

DATA:

MARÇO/2019

ESCALA:


1/1250

CONJUNTO:

—

FOLHA DO CONJUNTO:

—

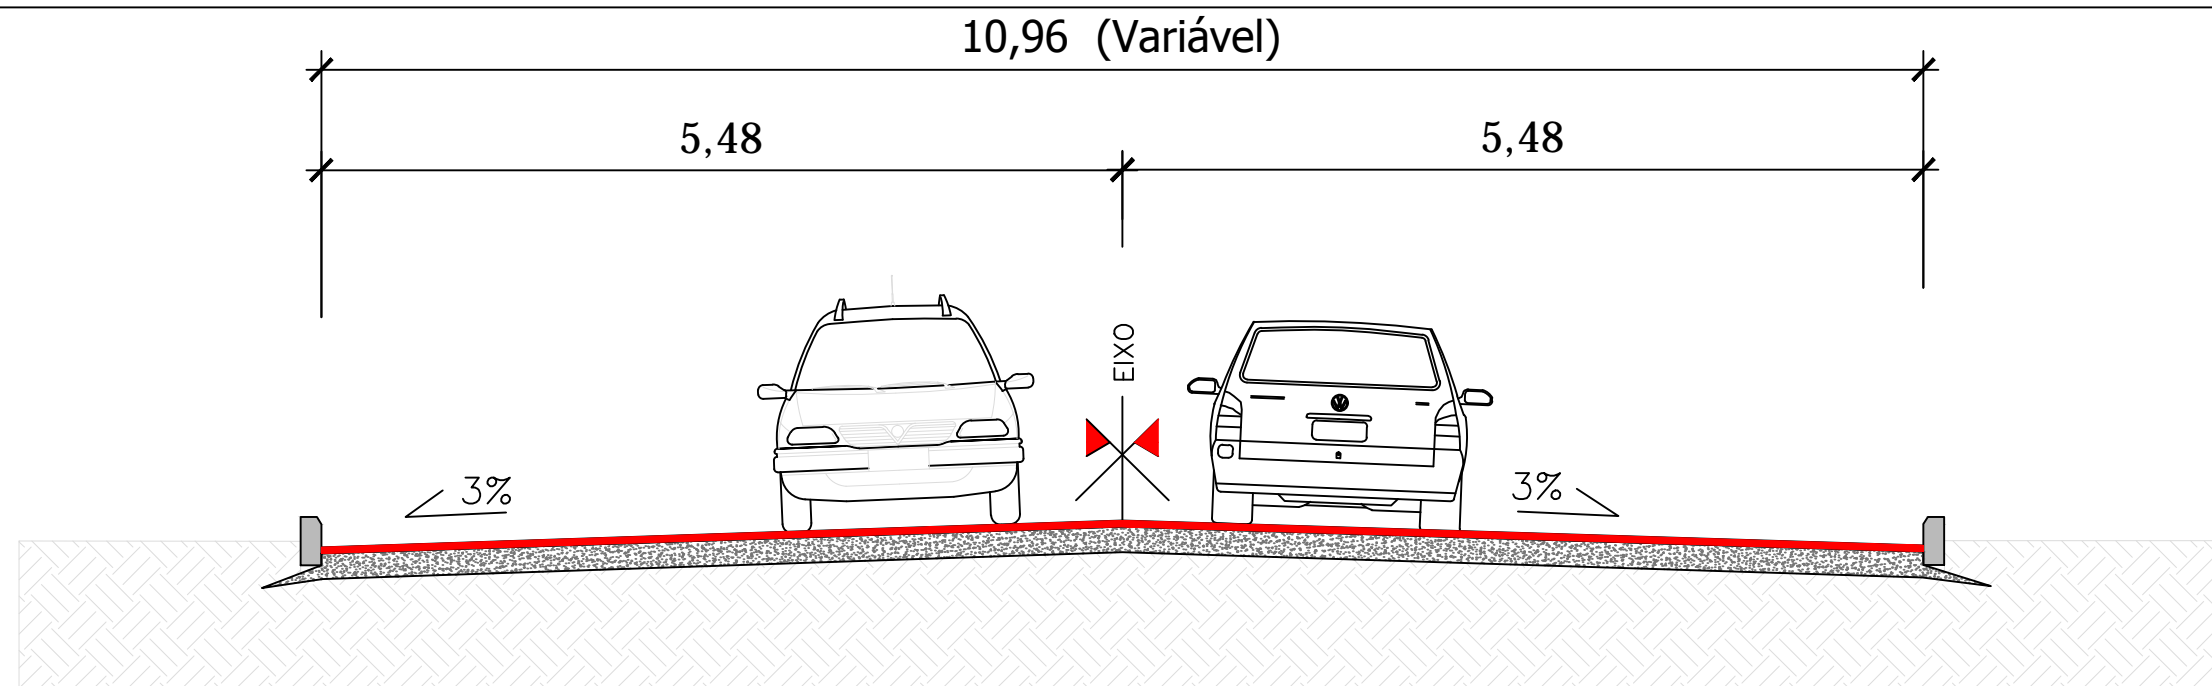

SEÇÃO TIPO

Esc.: 1/500




CAMADA DE C.B.U.Q. COM ESPESSURA MÉDIA DE 4 cm


PAVIMENTO EXISTENTE

SUB-LEITO

### Perfil Longitudinal A - B - Rua Marechal Floriano Peixoto - Trecho 1

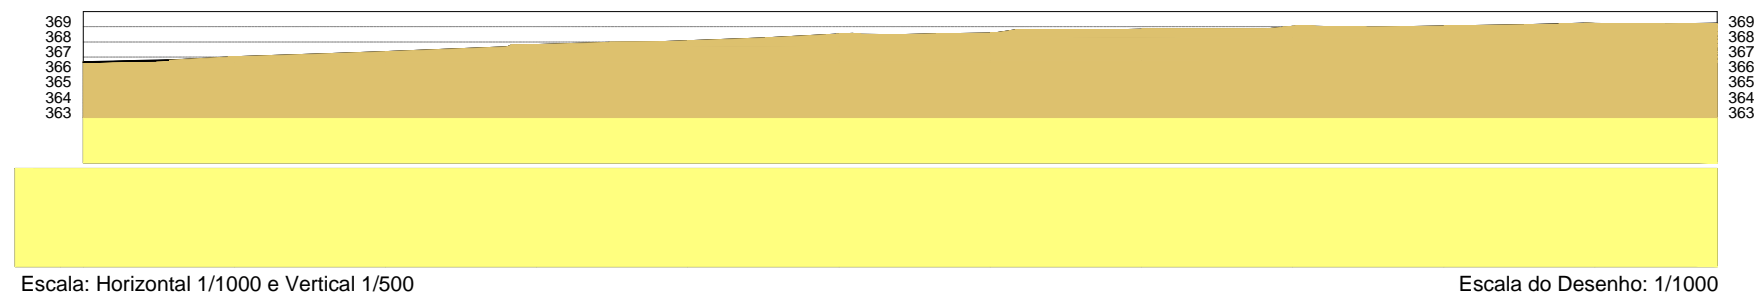

### Perfil Longitudinal A - B - Rua Marechal Floriano Peixoto - Trecho 2

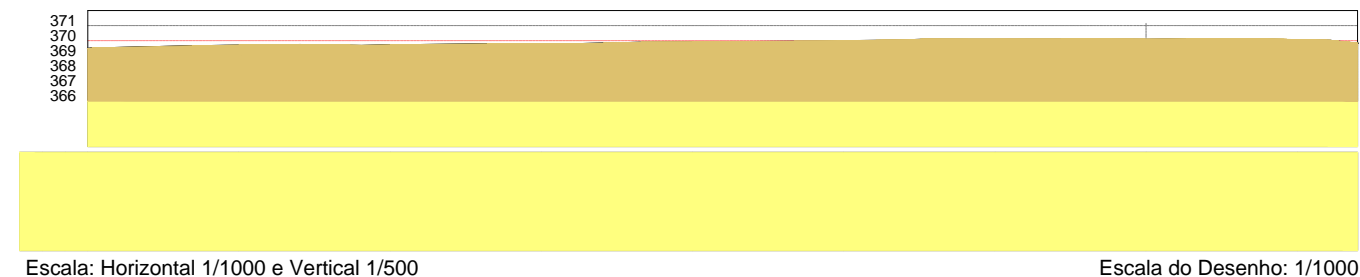

PREFEITURA MUNICIPAL DE  
ESPUMOSO



PROJETO DE CAPEAMENTO ASFÁLTICO

ENDEREÇO:  
Rua Marechal Floriano Peixoto

ASSUNTO:  
Restauração da Infraestrutura Urbana

DOUGLAS FONTANA

Prefeito de Espumoso

RESPONSÁVEL TÉCNICO:  
GERSON L. CECHELE

Eng. Civil - CREA/RS 054411

*Douglas Fontana*  
PREFEITO MUNICIPAL  
ESPUMOSO-RS

*Gerson L. Cechele*  
Engenheiro Civil  
CREA/RS 54.411-D

PISTA:

4.207,48 m²

BOCAS DE RUA:

68,39 m²

ÁREA TOTAL:

4.275,87 m²

DATA:

MARÇO/2019

ESCALA:

INDICADA

CONJUNTO:

7

FOLHA DO CONJUNTO:

2




## Mapa de Localização



## Legenda

Rua Marechal Floriano

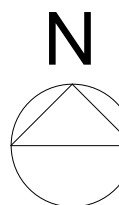

**PREFEITURA MUNICIPAL DE  
ESPUMOSO**



**PROJETO DE CAPEAMENTO ASFÁLTICO**

ENDEREÇO:  
**Rua Marechal Floriano Peixoto**

ASSUNTO:  
**Restauração da Infraestrutura Urbana**

**DOUGLAS FONTANA**

Prefeito de Espumoso

RESPONSÁVEL TÉCNICO:

**GERSON L. CECHELE**

Eng. Civil - CREA/RS 054411

*Douglas Fontana*  
PREFEITO MUNICIPAL  
ESPUMOSO - RS

*Gerson L. Cechele*  
Engenheiro Civil  
CREA/RS 54.411-D

PISTA:

**4.207,48 m²**

BOCAS DE RUA:

**68,39 m²**

ÁREA TOTAL:

**4.275,87 m²**

DATA:

**MARÇO/2019**

ESCALA:

CONJUNTO:

**7**

FOLHA DO CONJUNTO:

**3**