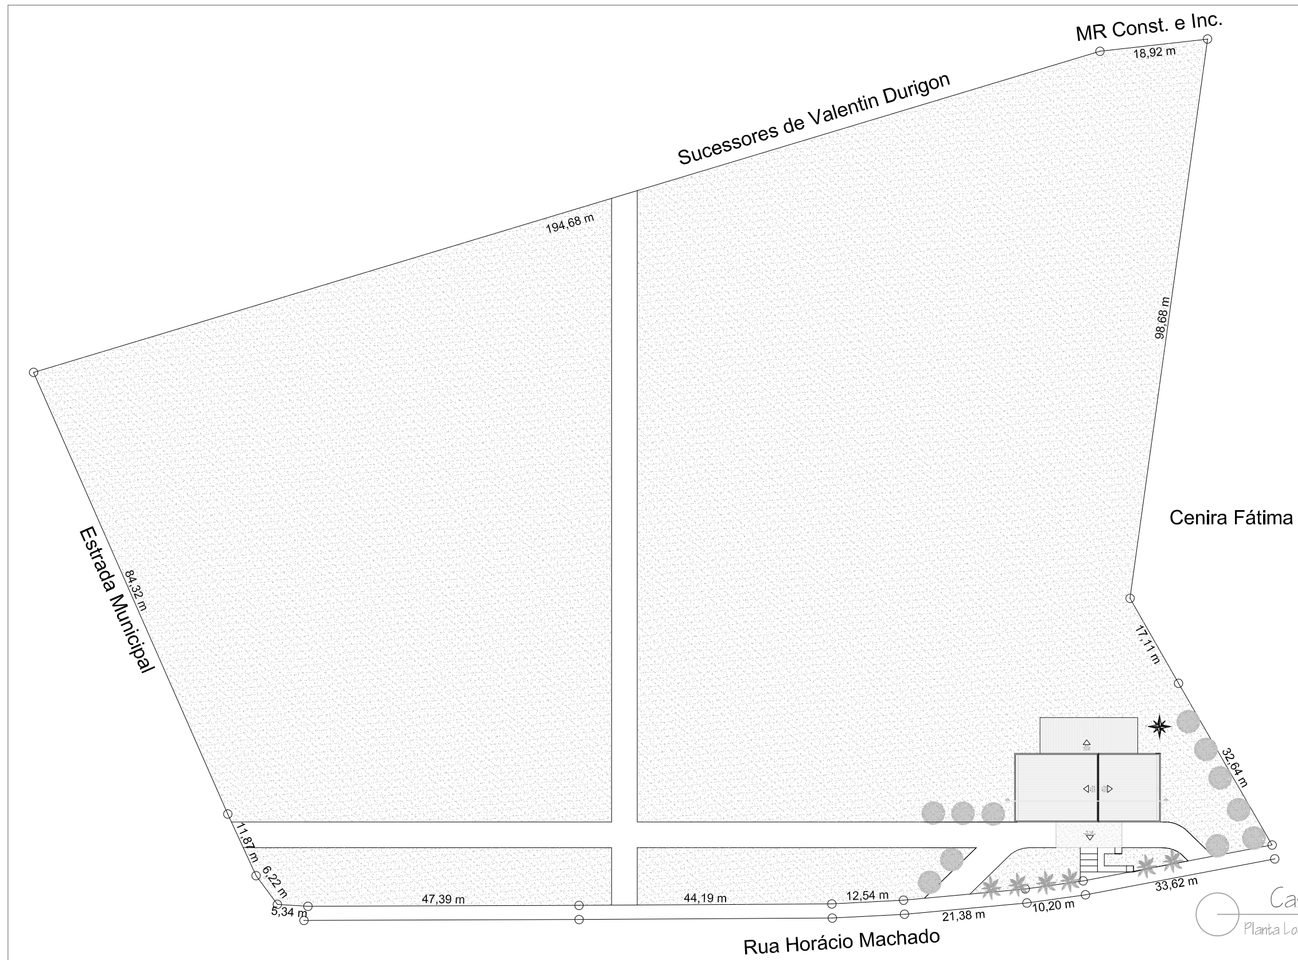

Casa Velatória
Planta Localização ESC. 1/ 750

Matrícula nº 10.257						
De	Para	Coord. N(Y)	Coord. E(X)	Azimute	Distância	Latitude	Longitude
M-01	M-02	6,820,924,4722	318,685,0866	259°15'02"	33,627 m	28°43'34.704570"S	52°51'23.417417"W
M-02	M-03	6,820,923,0676	318,674,9787	262°05'18"	10,205 m	28°43'34.745077"S	52°51'23.790650"W
M-03	M-04	6,820,921,0969	318,653,6682	264°42'42"	21,381 m	28°43'34.799306"S	52°51'24.576227"W
M-04	M-05	6,820,920,4457	318,641,1655	267°01'24"	12,540 m	28°43'34.813118"S	52°51'25.038009"W
M-05	M-06	6,820,920,1919	318,596,9766	269°40'15"	44,190 m	28°43'34.798996"S	52°51'26.666288"W
M-06	M-07	6,820,920,0361	318,549,5861	269°48'42"	47,391 m	28°43'34.780063"S	52°51'28.412467"W
M-07	M-8	6,820,920,3740	318,544,2481	273°37'21"	5,349 m	28°43'34.766384"S	52°51'28.608949"W
M-08	M-09	6,820,925,3718	318,540,5296	323°20'59"	6,229 m	28°43'34.602185"S	52°51'28.743086"W
M-09	M-10	6,820,936,1605	318,535,5704	335°18'48"	11,874 m	28°43'34.249282"S	52°51'28.919609"W
M-10	M-11	6,821,013,3443	318,501,6274	336°15'42"	84,318 m	28°43'31.725344"S	52°51'30.125885"W
M-11	M-12	6,821,069,4841	318,688,0369	73°14'23"	194,690 m	28°43'29.996413"S	52°51'23.225482"W
M-12	M-13	6,821,071,6116	318,706,8437	83°32'45"	18,927 m	28°43'29.936831"S	52°51'22.531335"W
M-13	M-14	6,820,973,8640	318,693,2941	167°53'31"	98,682 m	28°43'33.104569"S	52°51'23.086664"W
M-14	M-15	6,820,959,0032	318,701,7750	150°17'13"	17,110 m	28°43'33.591528"S	52°51'22.782717"W
M-15	M-01	6,820,930,7442	318,718,1237	149°56'52"	32,647 m	28°43'34.517585"S	52°51'22.196570"W
Área: 22.585,913 m²							
Perímetro: 639,150 m							

\\sv01pref\engenharia\CASA MORTUÁRIA 2020\casa mortuária espumoso - prefeitura 01_View06 cópia (2).jpg

\\sv01pref\engenharia\CASA MORTUÁRIA 2020\casa mortuária espumoso - prefeitura 01_View06 cópia (2).jpg

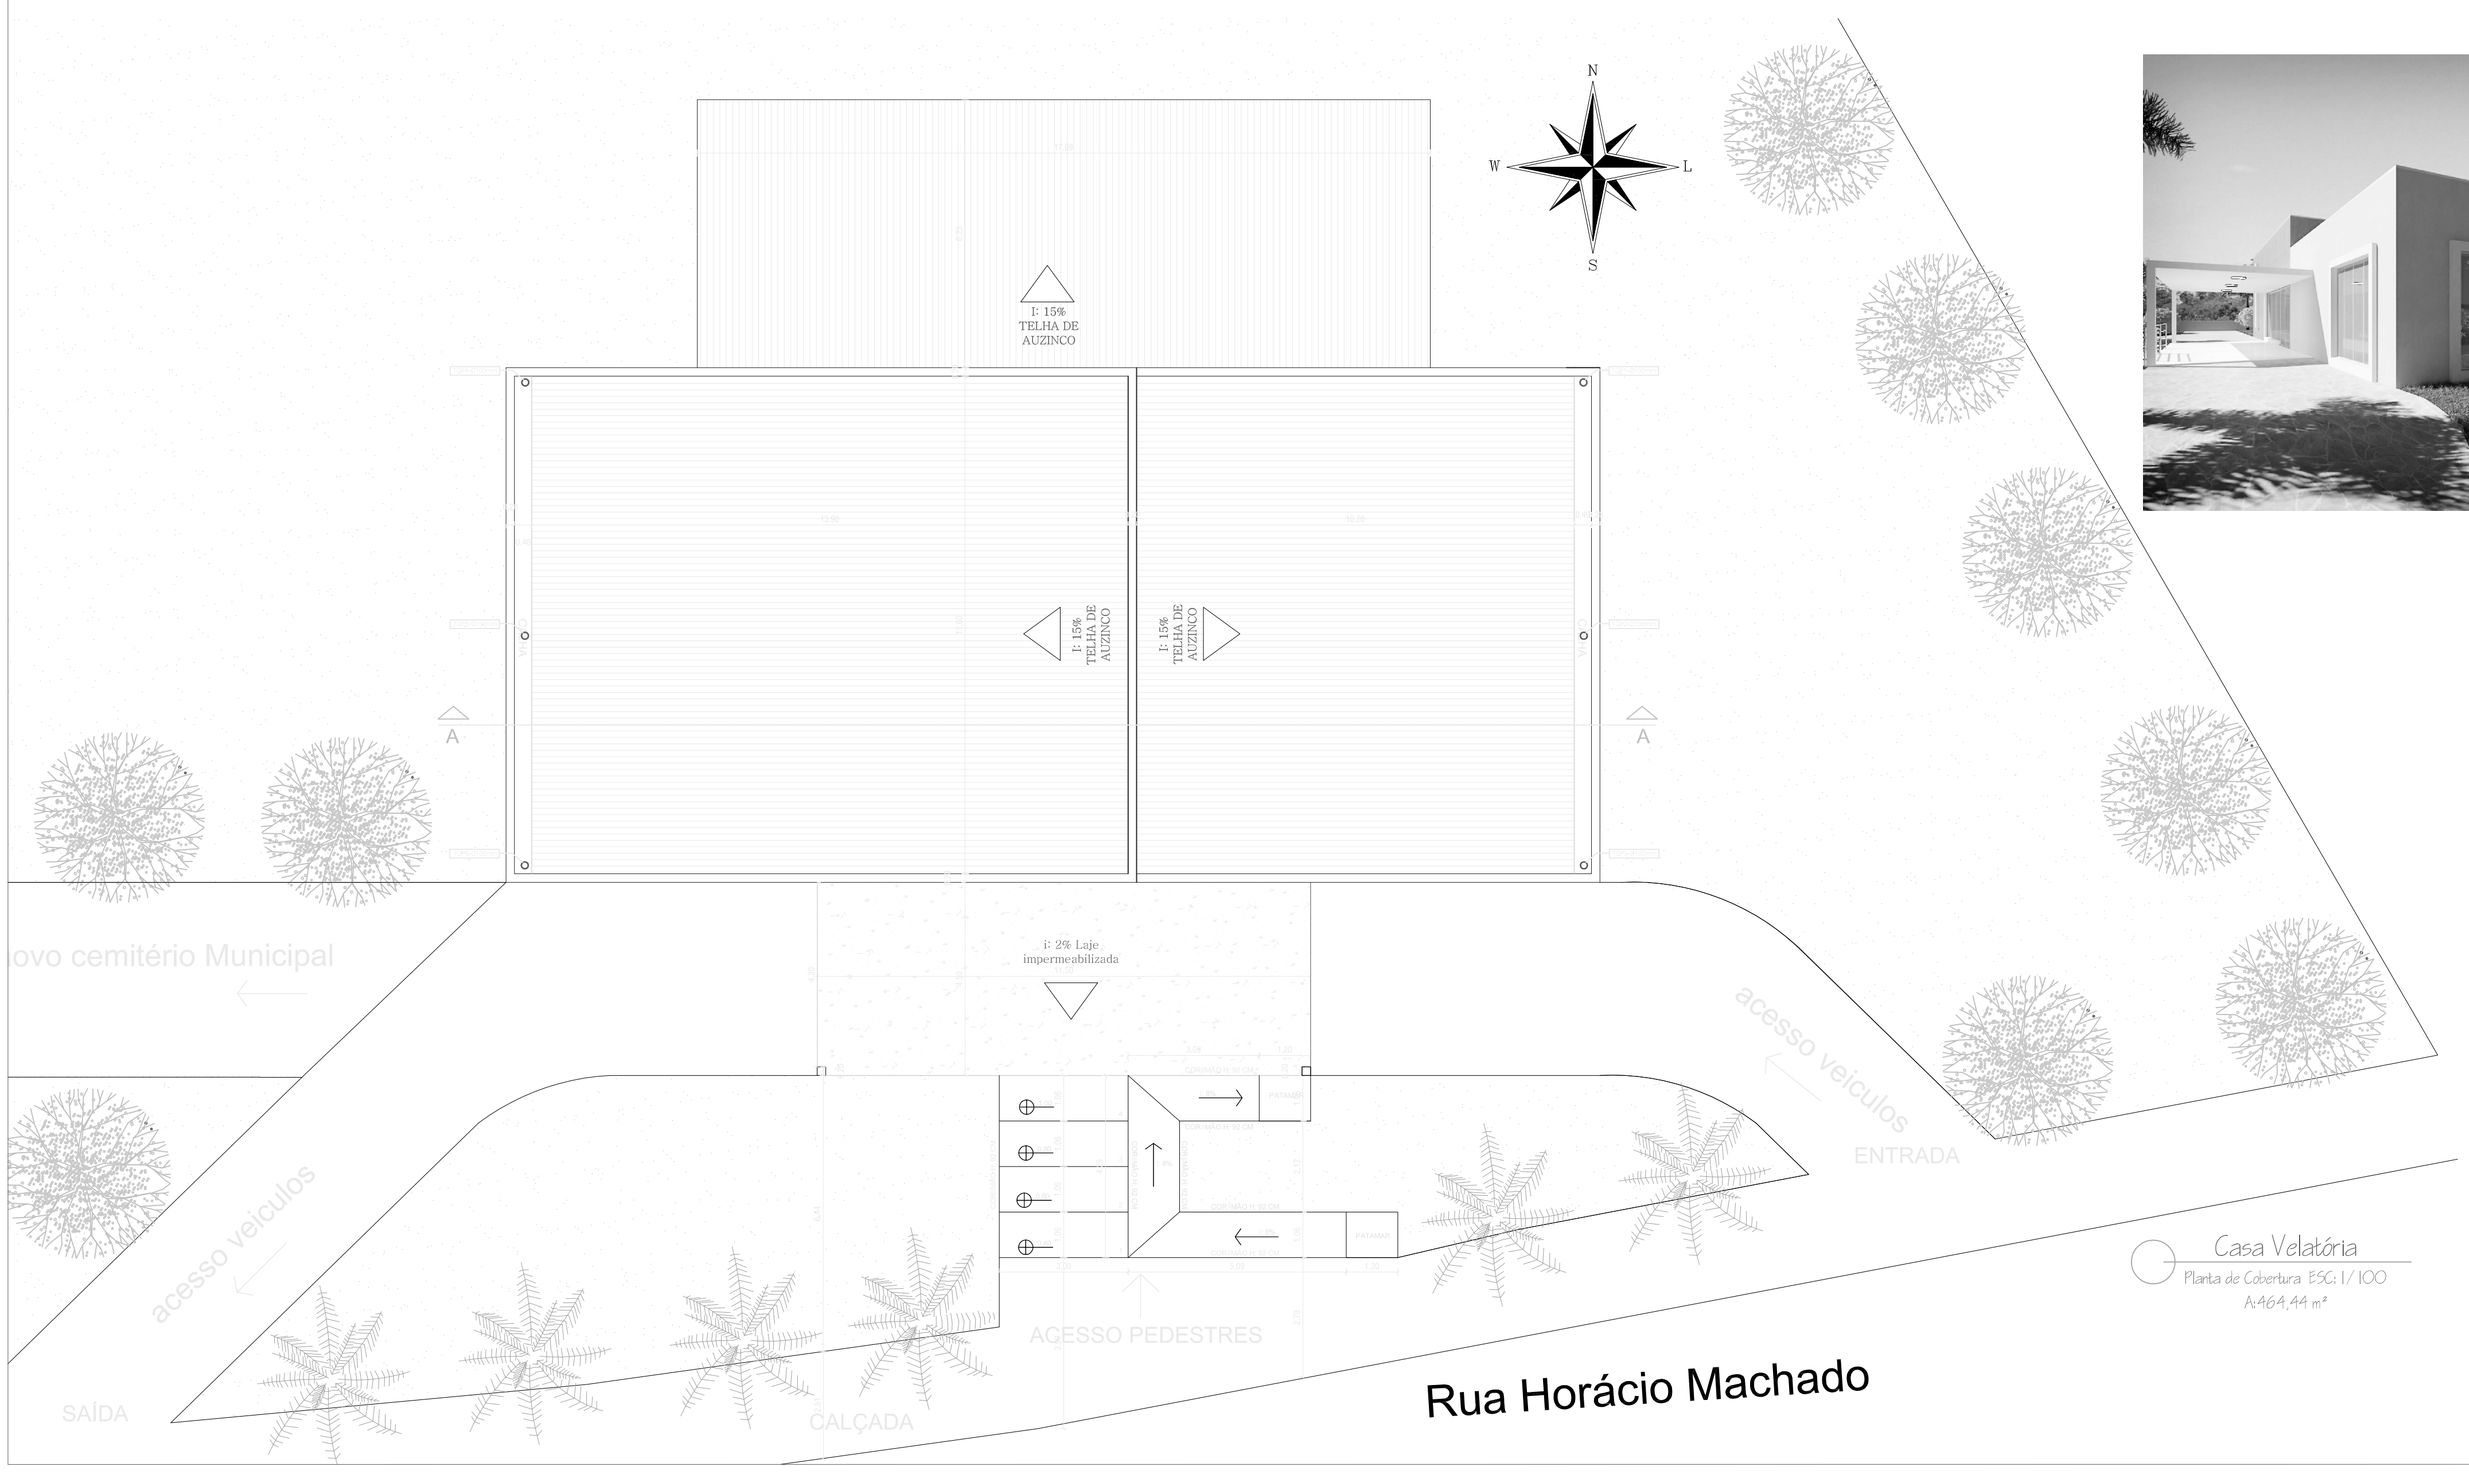

Casa Velatória
Planta de Cobertura ESC: 1/ 100
A:464,44 m²

PREFEITURA MUNICIPAL DE ESPUMOSO

DEPARTAMENTO DE ENGENHARIA

C:\Users\Prefeitura\Desktop\LOGO.png

PROPRIETÁRIO: Prefeitura Municipal de Espumoso	DATA: JANEIRO/2020
ENDEREÇO: Rua Horácio Machado,CEP: 99400-000, Espumoso, RS.	ESCALA: Indicada
NOME DA OBRA: Casa Velatória Municipal	Matrícula do Terreno: Matrícula nº 10.257

PROPRIETÁRIO	RESPONSÁVEL TÉCNICO	PRANCHA
Douglas Fontana Prefeito Municipal de Espumoso	Cássia Ângela Ranzi Arquiteta e Urbanista - CAU A113215-6	1/4