




Rua Alterio Ferrante Castamann - Piso intertravado		
Pavimentação de Rua	Pavimentação de Boca de Rua	Total
575,53 m ²	0,00 m ²	575,53 m ²

Rua Primo João Reolon - Piso intertravado		
Pavimentação de Rua	Pavimentação de Boca de Rua	Total
3.356,60 m ²	0,00 m ²	3.356,60 m ²

TIPO DE PAVIMENTAÇÃO:  PISO INTERTRAVADO

PREFEITURA MUNICIPAL DE ESPUMOSO  Um novo Espumoso. Uma nova vida.	PROJETO DE PAVIMENTAÇÃO COM BLOCO DE CONCRETO	DOUGLAS FONTANA _____ Prefeito de Espumoso	PISTA: 3.932,13 m²	DATA: MARÇO/2019	CONJUNTO: 1
	ENDEREÇO: Rua Primo João Reolon/ Rua Alterio Ferrante Castamann	RESPONSÁVEL TÉCNICO: GERSON L. CECHELE _____ Eng. Civil - CREA/RS 054411	BOCAS DE RUA: 0 m²	ESCALA: 1/1000	FOLHA DO CONJUNTO: 1
	ASSUNTO: Restauração da Infraestrutura Urbana	ÁREA TOTAL: 3.932,13 m²			

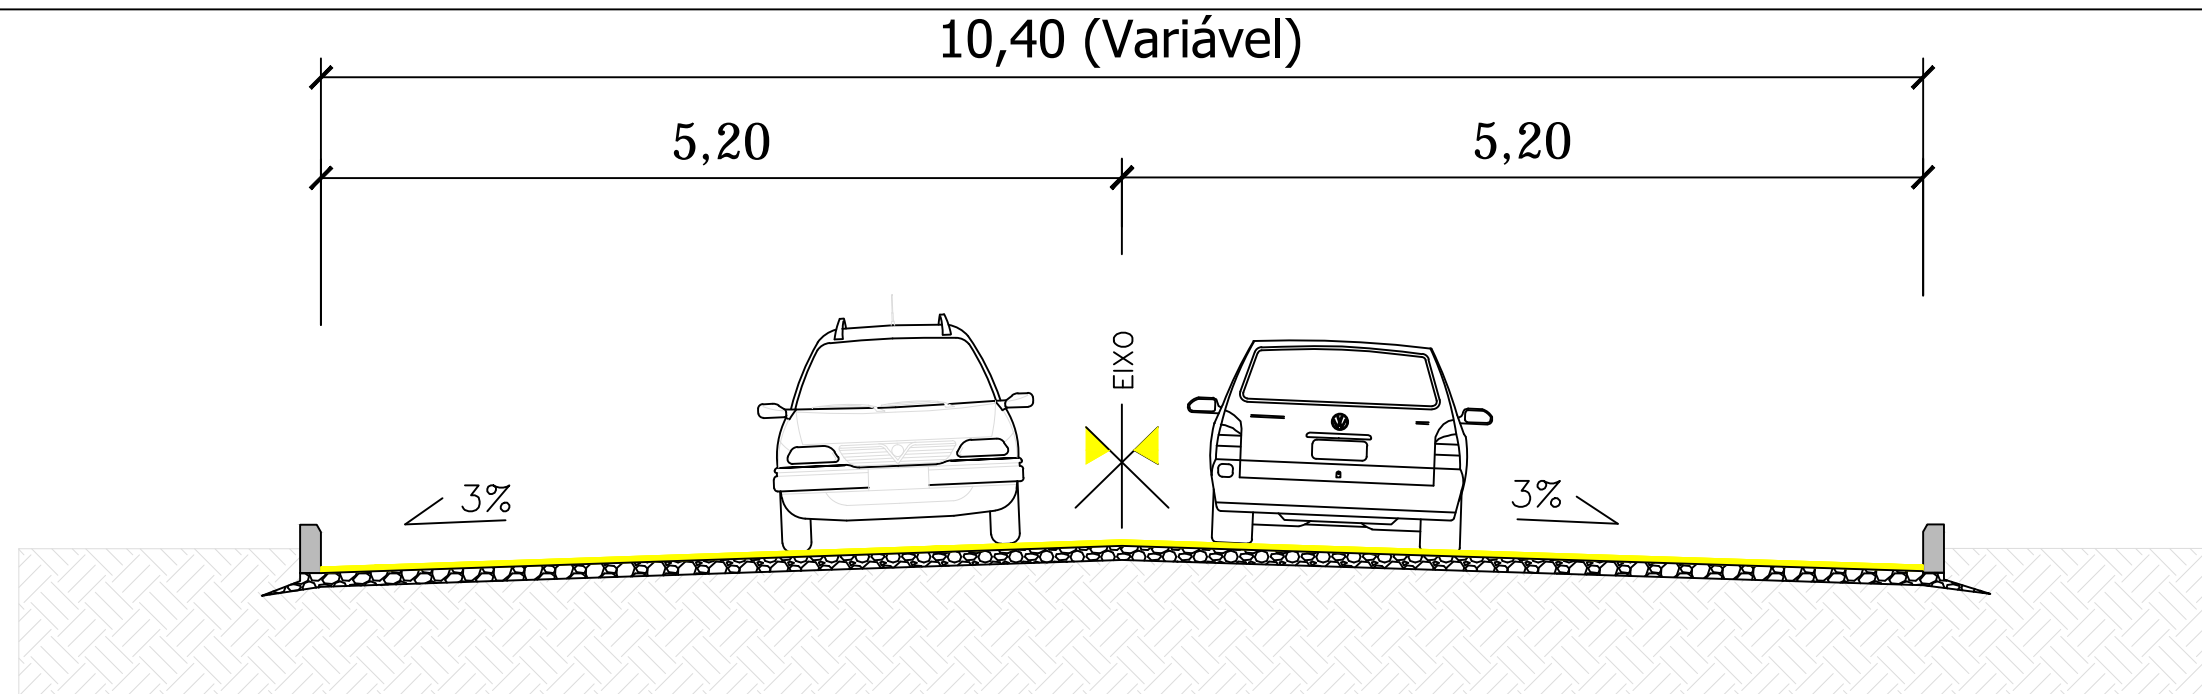

SEÇÃO TIPO

Esc.: 1/500




PISO INTERTRAVADO DE CONCRETO

COLCHÃO COM PÓ DE PEDRA

SUB-LEITO

Perfil Longitudinal A - B - Rua Primo João Reolon

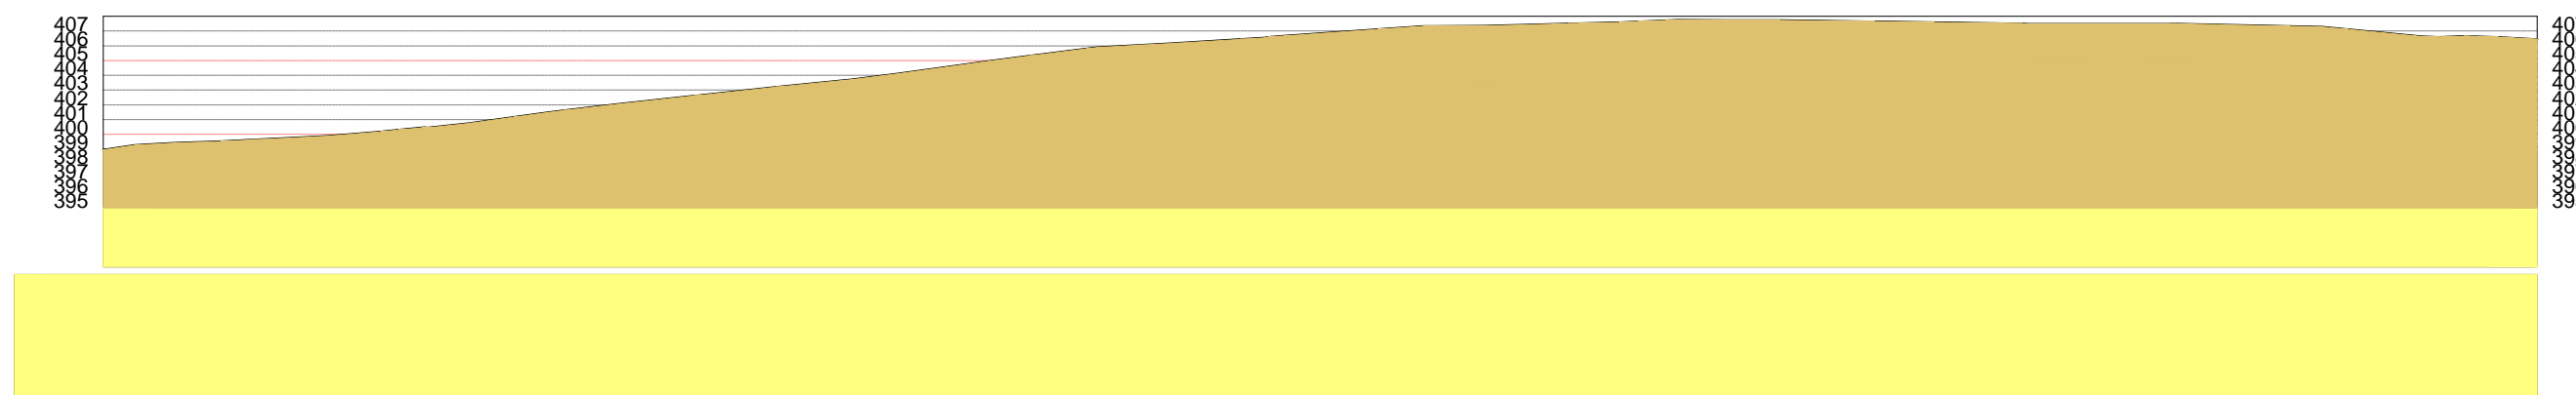

Escala: Horizontal 1/1000 e Vertical 1/500

Escala do Desenho: 1/1000

PREFEITURA MUNICIPAL DE
ESPUMOSO



PROJETO DE PAVIMENTAÇÃO COM
BLOCO DE CONCRETO

ENDEREÇO:
Rua Primo João Reolon/ Rua Alterio Ferrante Castamann

ASSUNTO:
Restauração da Infraestrutura Urbana

DOUGLAS FONTANA

Prefeito de Espumoso

RESPONSÁVEL TÉCNICO:
GERSON L. CECHELE

Eng. Civil - CREA/RS 054411

PISTA:

3.932,13 m²

BOCAS DE RUA:

0 m²

ÁREA TOTAL:

3.932,13 m²

DATA:

MARÇO/2019

ESCALA:

INDICADA

CONJUNTO:

1


FOLHA DO CONJUNTO:

2

Mapa de Localização

Legenda

Rua Primo João Reolon/Alterio Ferrante Castamann

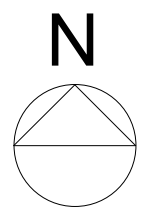

PREFEITURA MUNICIPAL DE ESPUMOSO



PROJETO DE PAVIMENTAÇÃO COM BLOCO DE CONCRETO

ENDEREÇO:
Rua Primo João Reolon/ Rua Alterio Ferrante Castamann

ASSUNTO:
Restauração da Infraestrutura Urbana

DOUGLAS FONTANA

Prefeito de Espumoso

RESPONSÁVEL TÉCNICO:
GERSON L. CECHELE

Eng. Civil - CREA/RS 054411

PISTA:
3.932,13 m²

BOCAS DE RUA:
0 m²

ÁREA TOTAL:
3.932,13 m²

DATA:
MARÇO/2019

ESCALA:

CONJUNTO:
1

FOLHA DO CONJUNTO:
3