


Rua Cenira Strelow Bertolo - Passeio Público	
Área do Passeio	Total
1.292,67 m ²	1.292,67 m ²

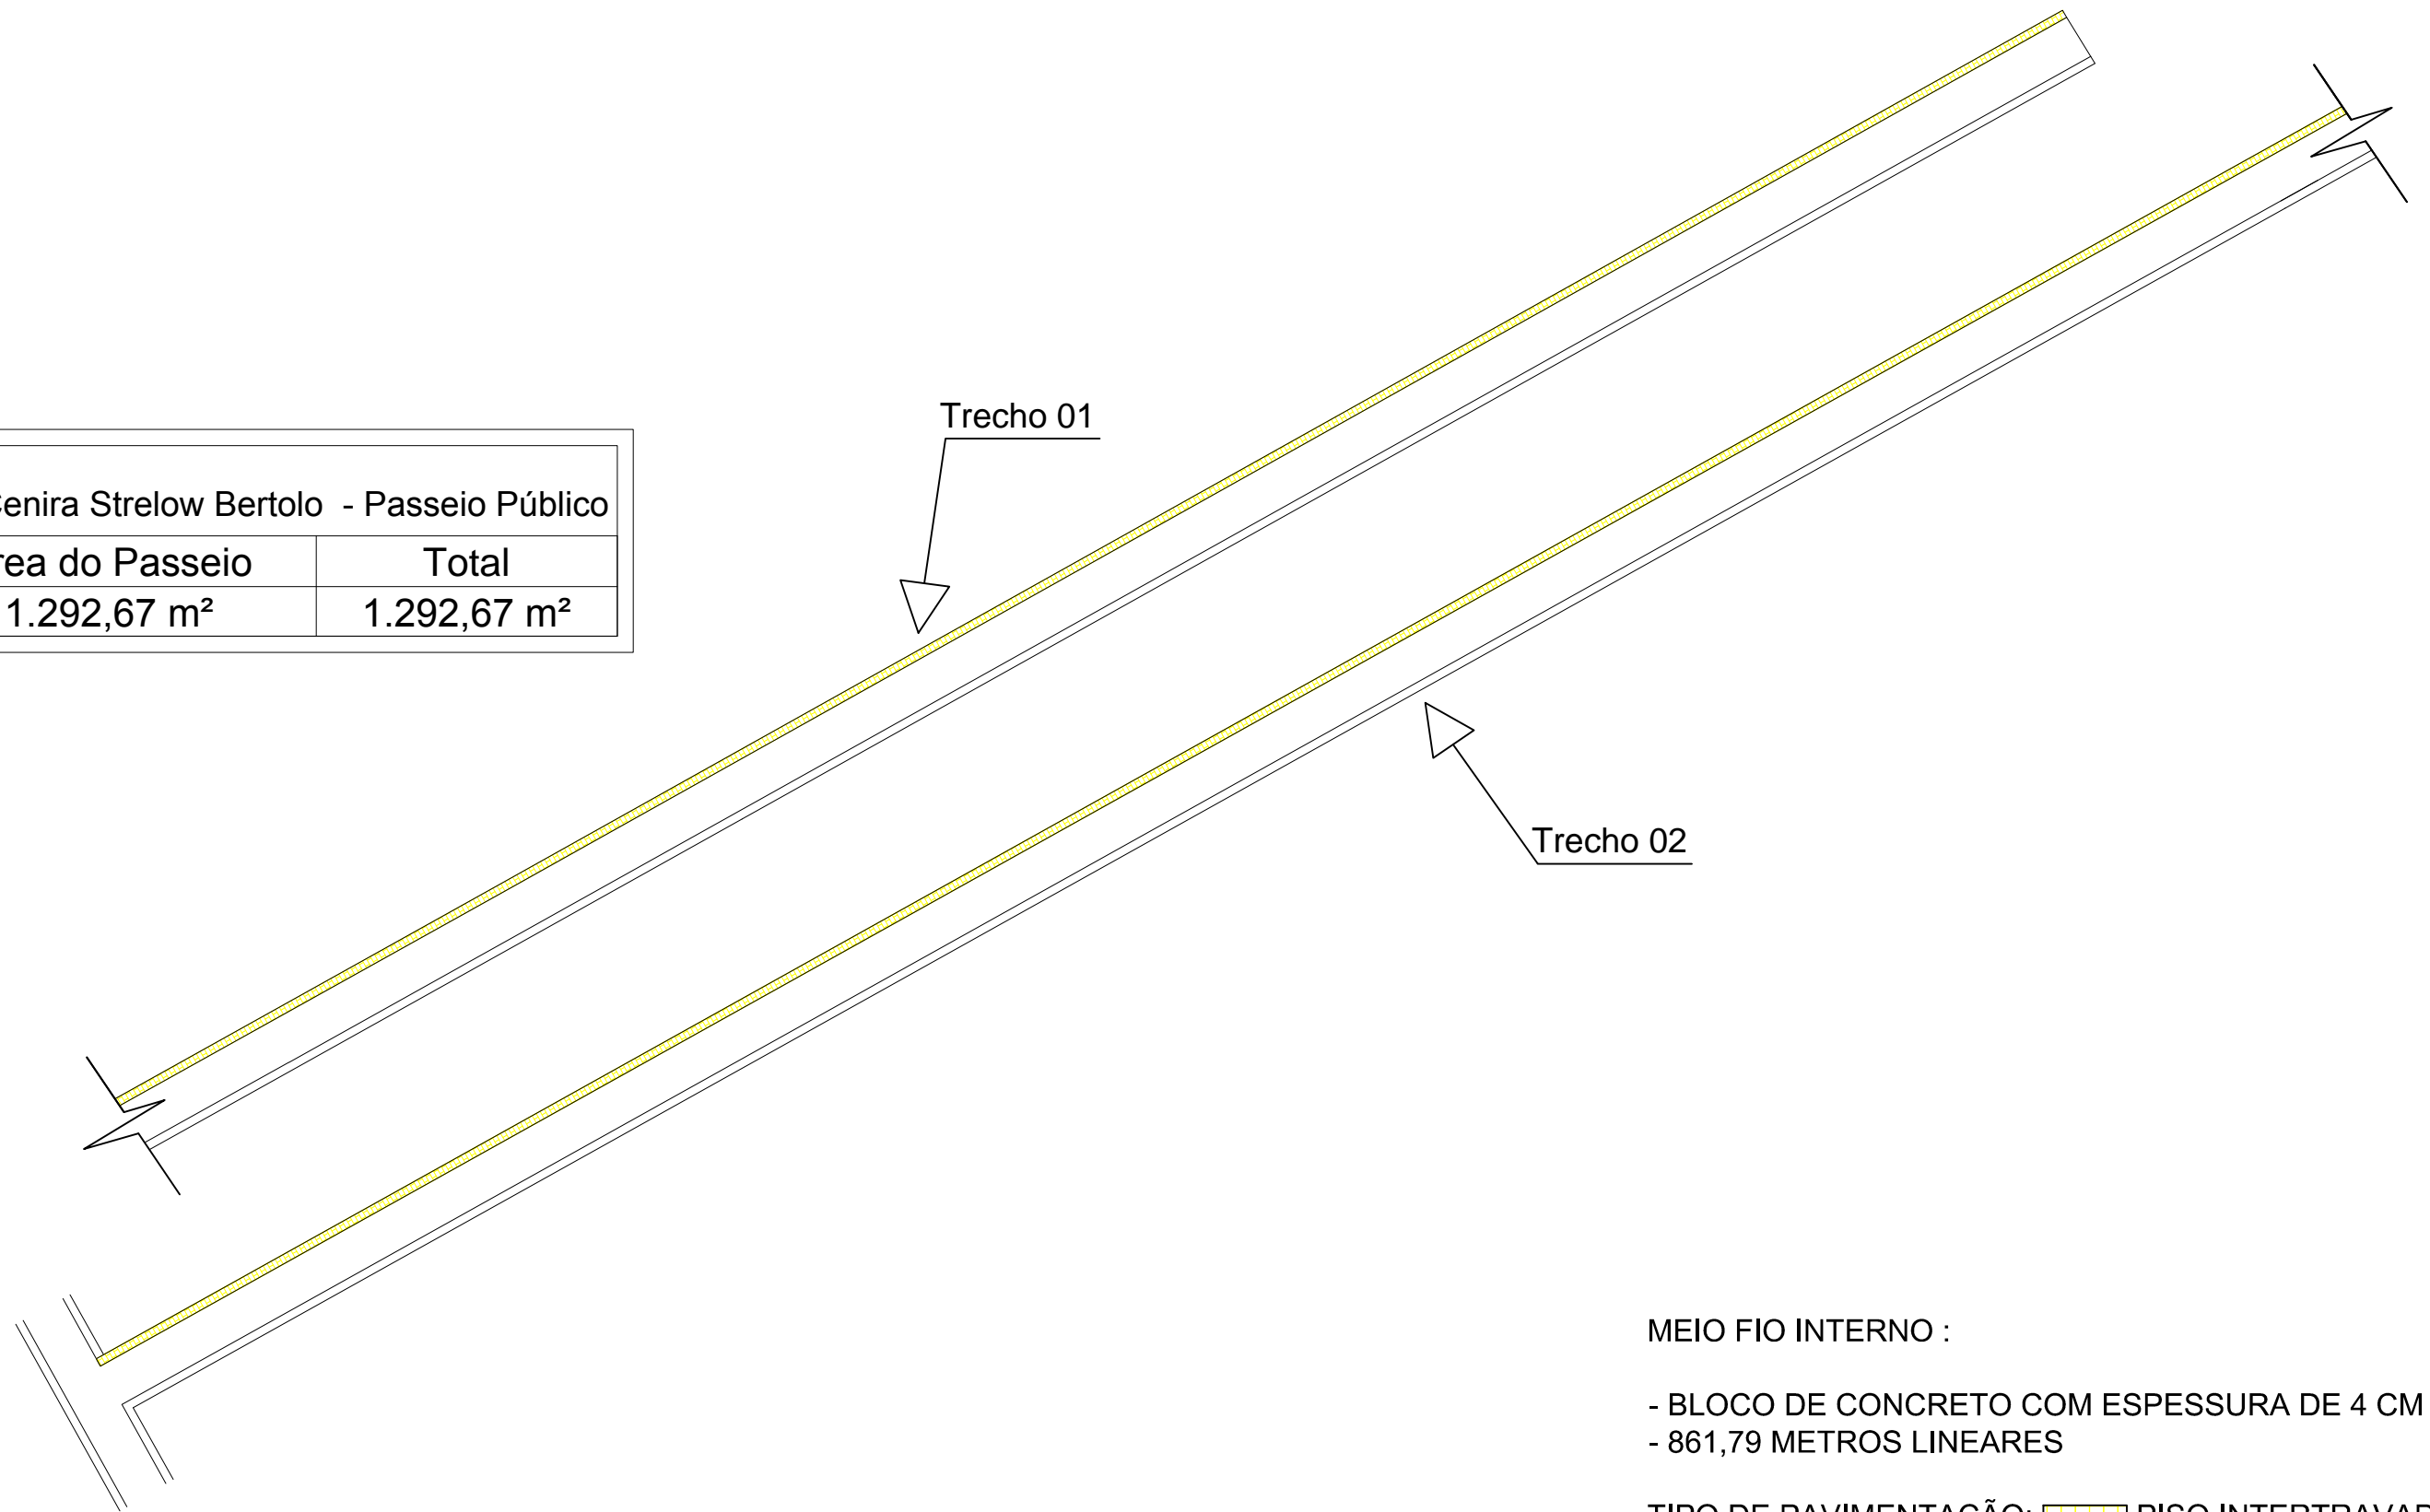

MEIO FIO INTERNO :

- BLOCO DE CONCRETO COM ESPESSURA DE 4 CM
- 861,79 METROS LINEARES

TIPO DE PAVIMENTAÇÃO:  PISO INTERTRAVADO

PREFEITURA MUNICIPAL DE
ESPUMOSO



PROJETO DE PAVIMENTAÇÃO COM
BLOCO DE CONCRETO

ENDEREÇO:
Rua Cenira Strelow Bertolo

ASSUNTO:
Restauração da Infraestrutura Urbana

DOUGLAS FONTANA

Prefeito de Espumoso

RESPONSÁVEL TÉCNICO:
GERSON L. CECHELE

Eng. Civil - CREA/RS 054411

CALÇADA:
1.292,67 m²

BOCAS DE RUA:
0 m²

ÁREA TOTAL:
1.292,67 m²

DATA:
MARÇO/2019



ESCALA:
1/1250

CONJUNTO:

4

FOLHA DO CONJUNTO:

1

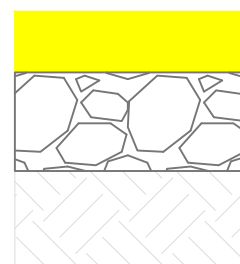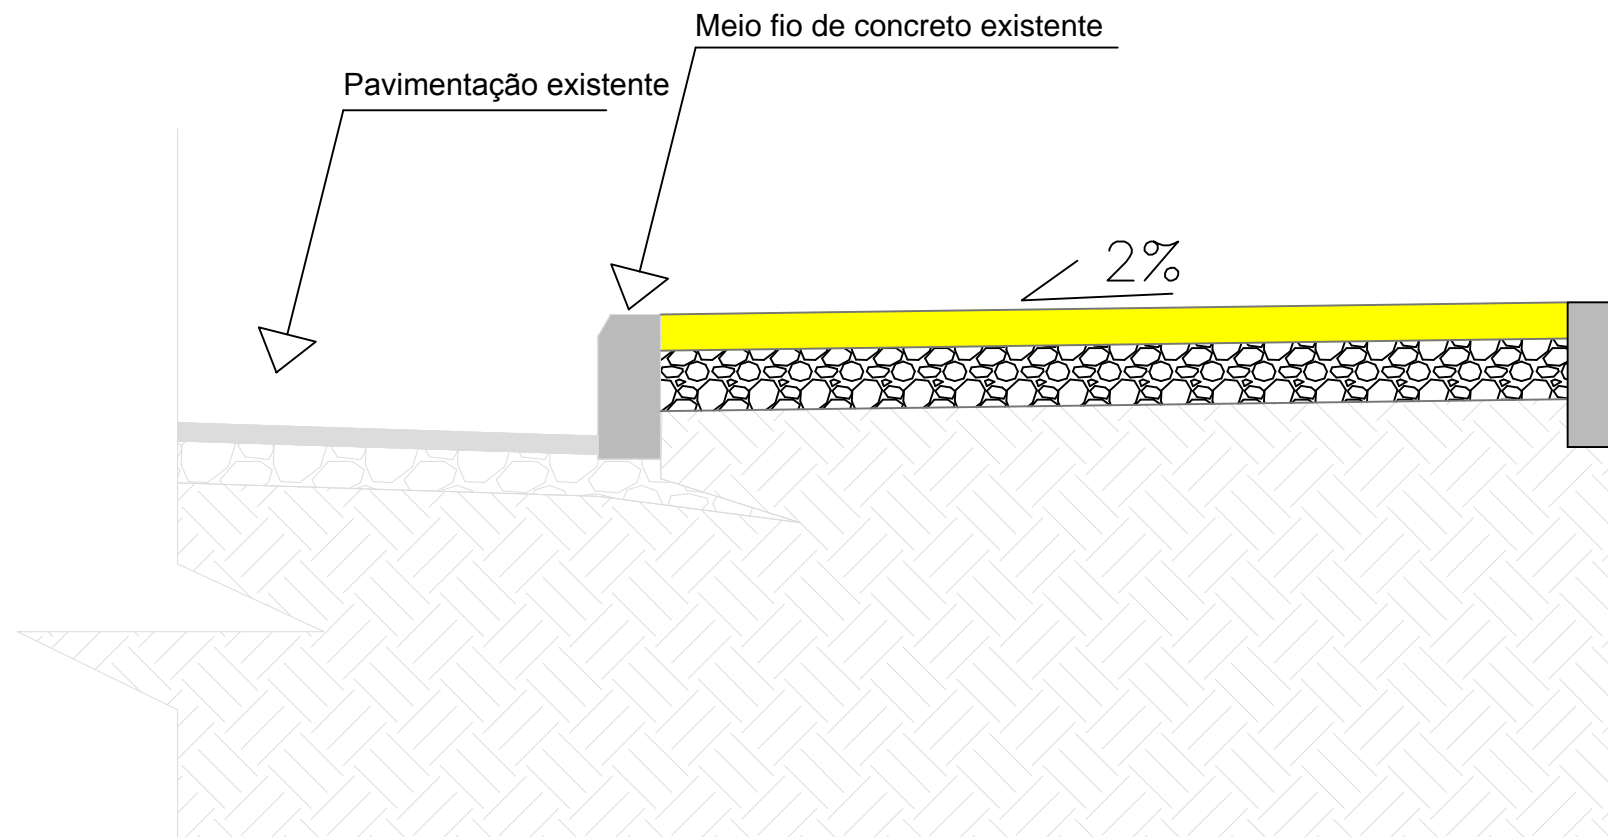

PISO INTERTRAVADO DE CONCRETO

COLCHÃO COM PÓ DE PEDRA

SUB-LEITO

PREFEITURA MUNICIPAL DE
ESPUMOSO



PROJETO DE PAVIMENTAÇÃO COM
BLOCO DE CONCRETO

ENDEREÇO:
Rua Cenira Strelow Bertolo

ASSUNTO:
Restauração da Infraestrutura Urbana

DOUGLAS FONTANA

Prefeito de Espumoso

RESPONSÁVEL TÉCNICO:
GERSON L. CECHELE

Eng. Civil - CREA/RS 054411

CALÇADA:
1.292,67 m²

BOCAS DE RUA:
0 m²

ÁREA TOTAL:
1.292,67 m²

DATA:
MARÇO/2019

ESCALA:
1/200

CONJUNTO:


4


FOLHA DO CONJUNTO:

2

Mapa de Localização

Legenda

 Rua Cenira Strelow Bertolo

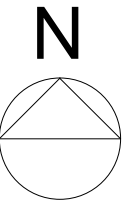

PREFEITURA MUNICIPAL DE
ESPUMOSO



PROJETO DE PAVIMENTAÇÃO COM
BLOCO DE CONCRETO

ENDEREÇO:
Rua Cenira Strelow Bertolo

ASSUNTO:
Restauração da Infraestrutura Urbana

DOUGLAS FONTANA

Prefeito de Espumoso

RESPONSÁVEL TÉCNICO:
GERSON L. CECHELE

Eng. Civil - CREA/RS 054411

CALÇADA:
1.292,67 m²

BOCAS DE RUA:
0 m²

ÁREA TOTAL:
1.292,67 m²

DATA:
MARÇO/2019

ESCALA:

CONJUNTO:

4

FOLHA DO CONJUNTO:

3