




LOCAÇÃO DAS FUNDAÇÕES

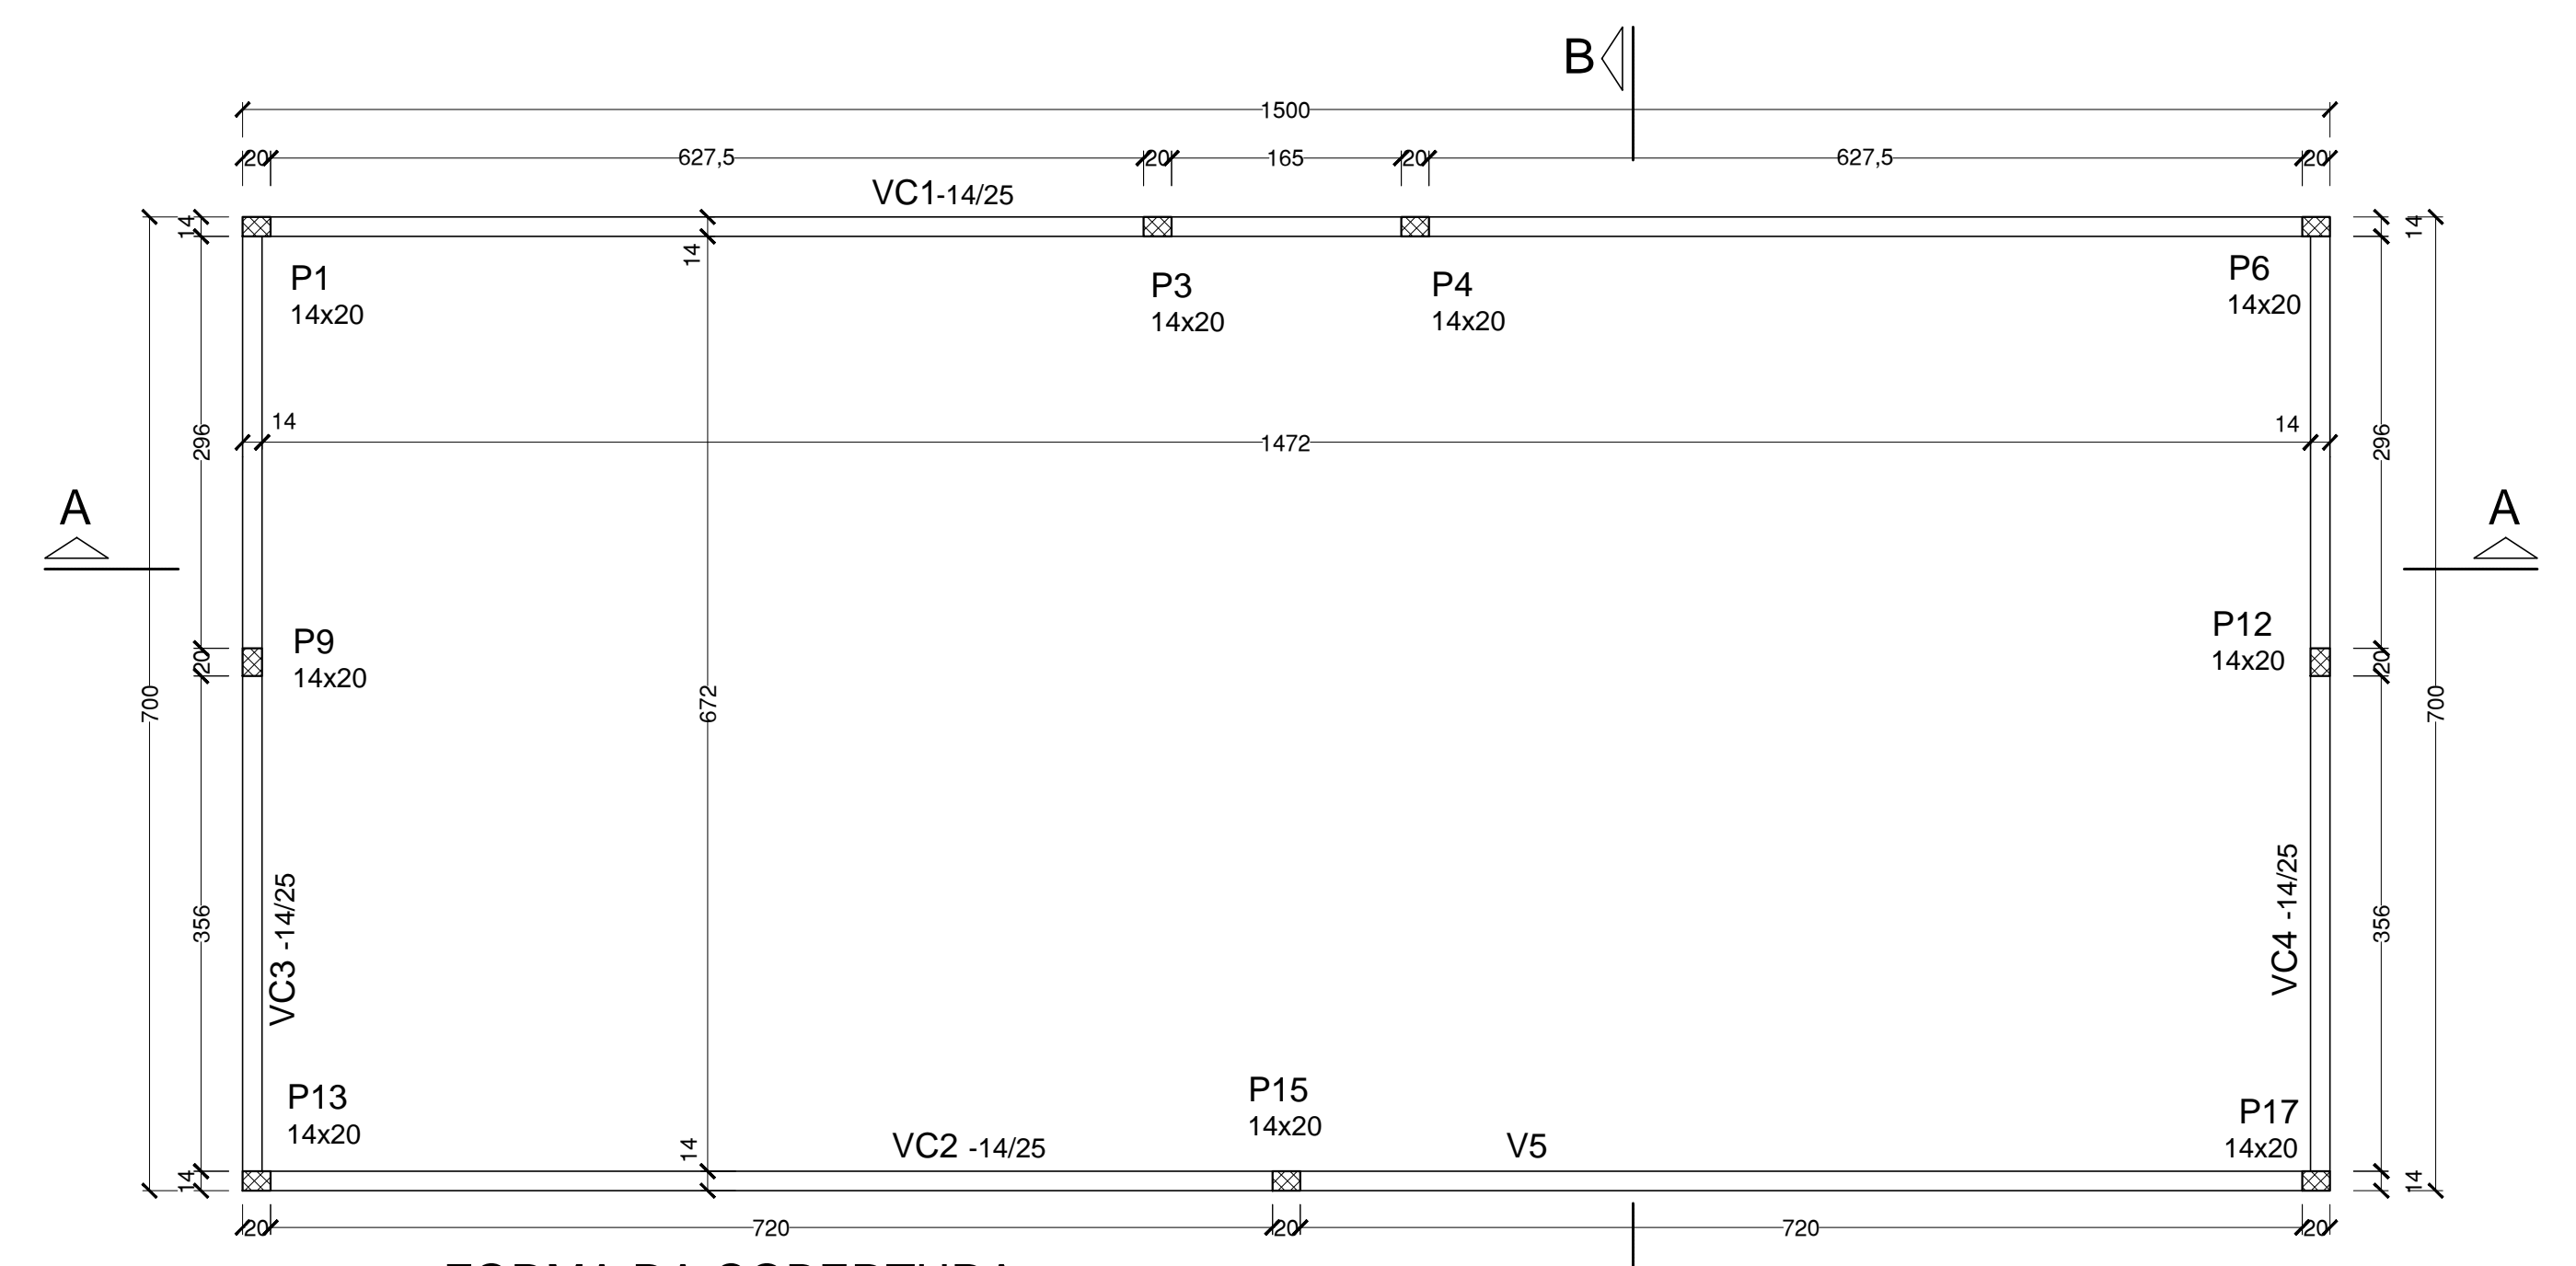


FORMA DA COBERTURA

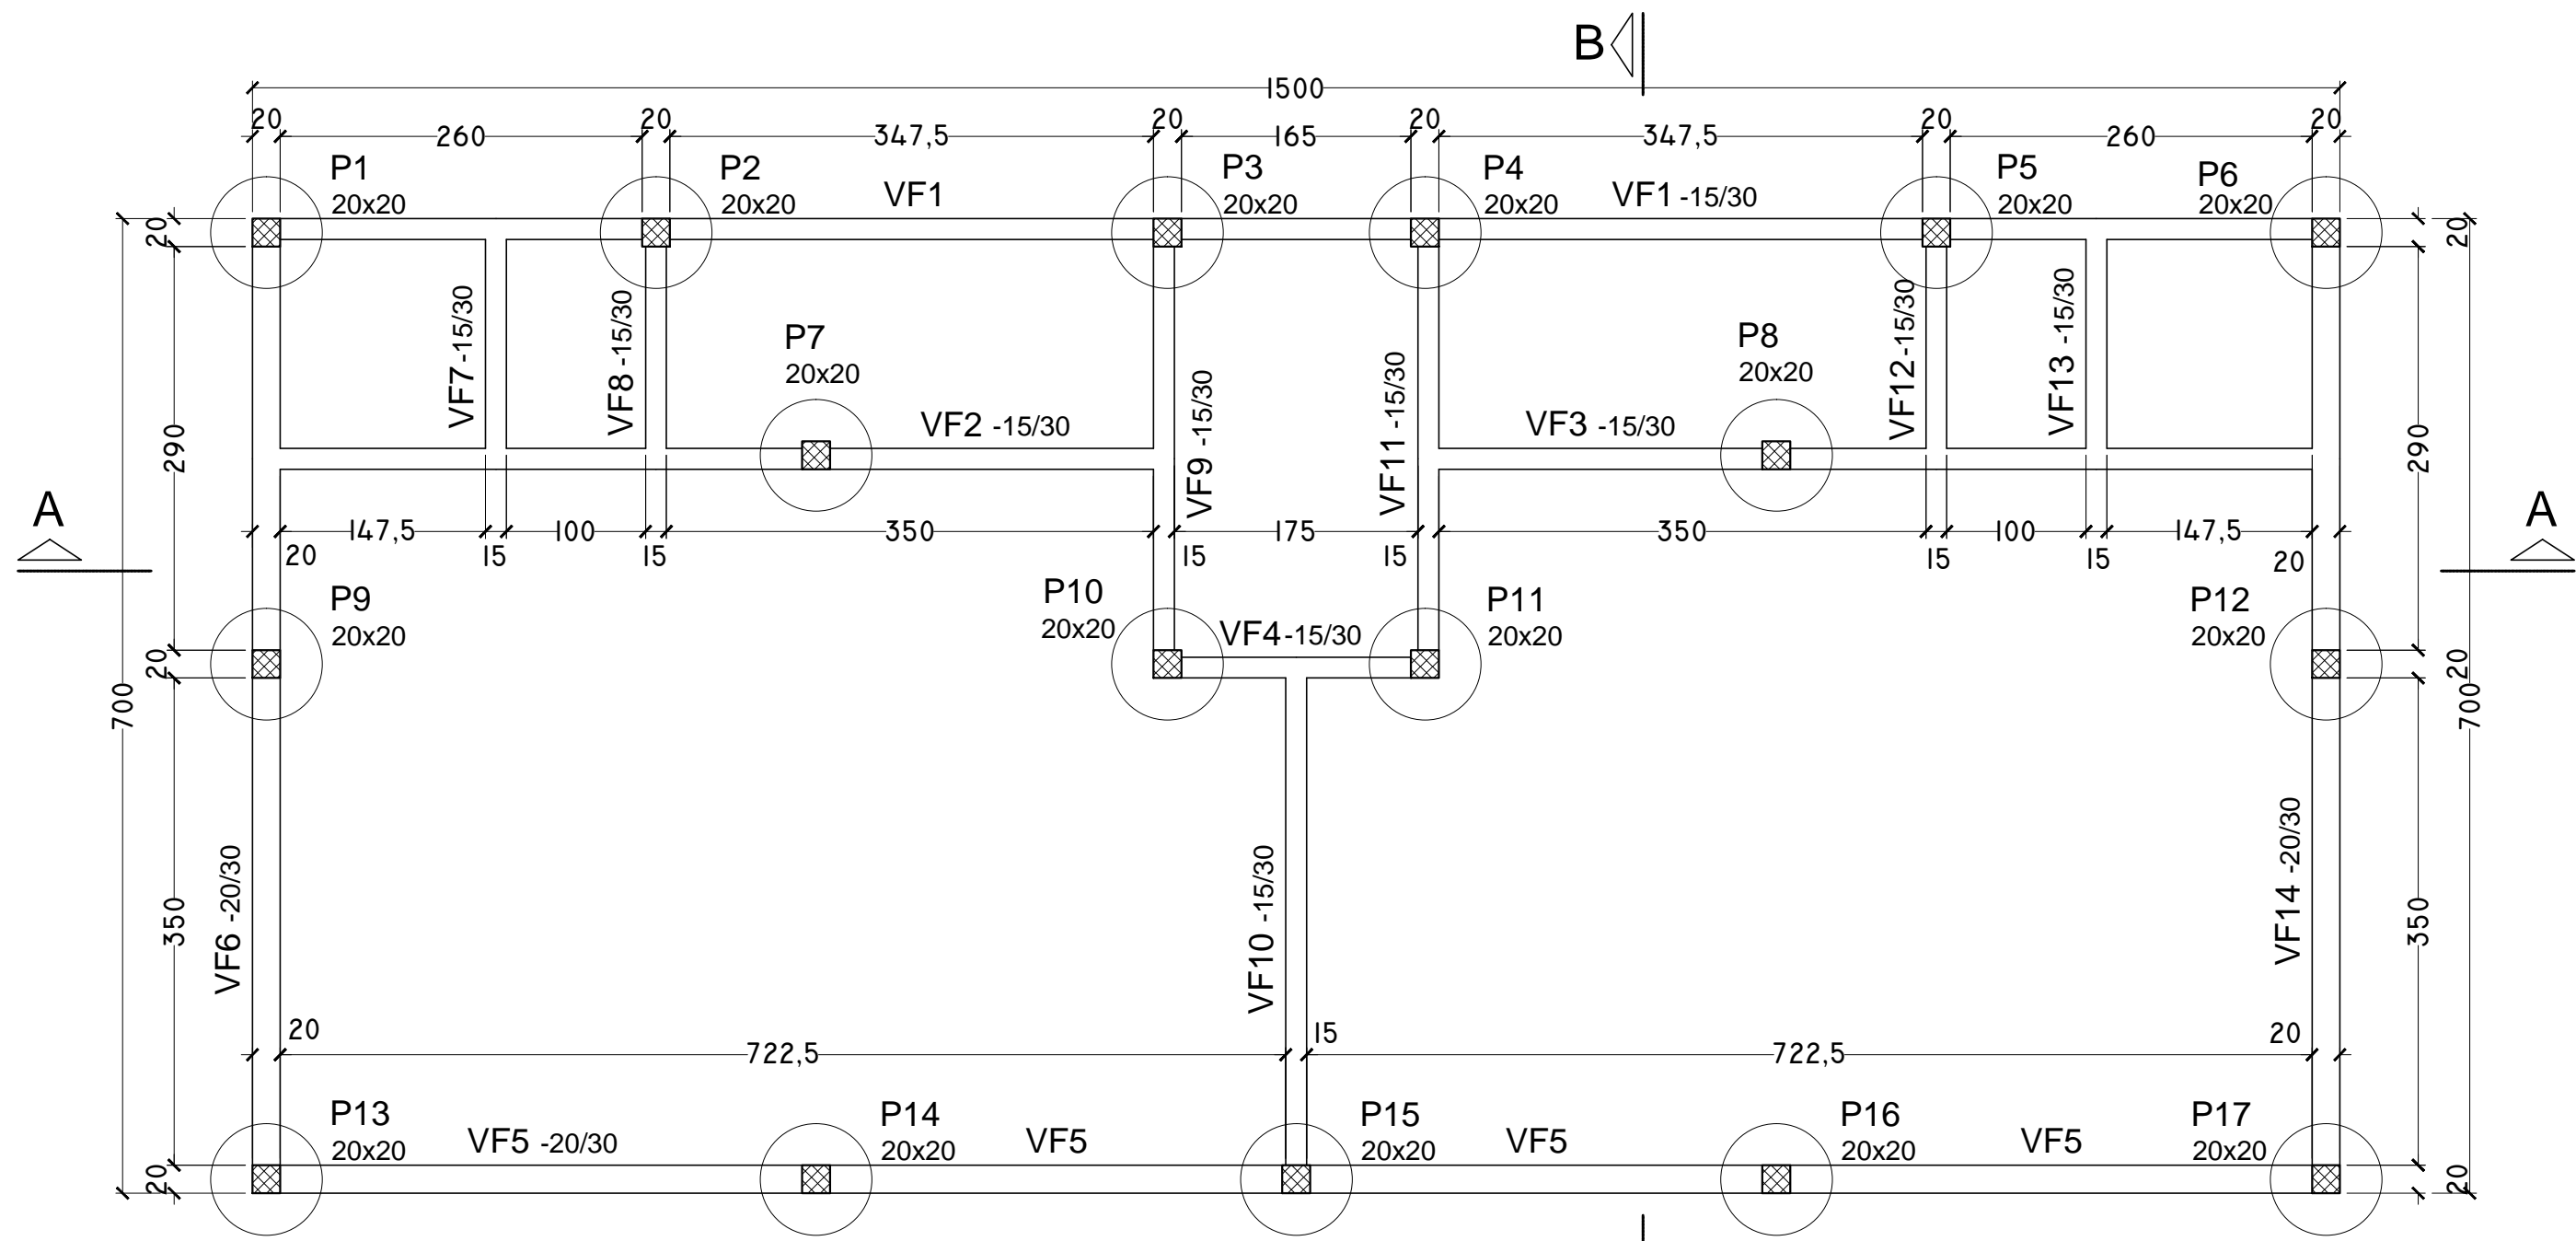

FORMA PAVIMENTO INFERIOR
Área=105,00 m²

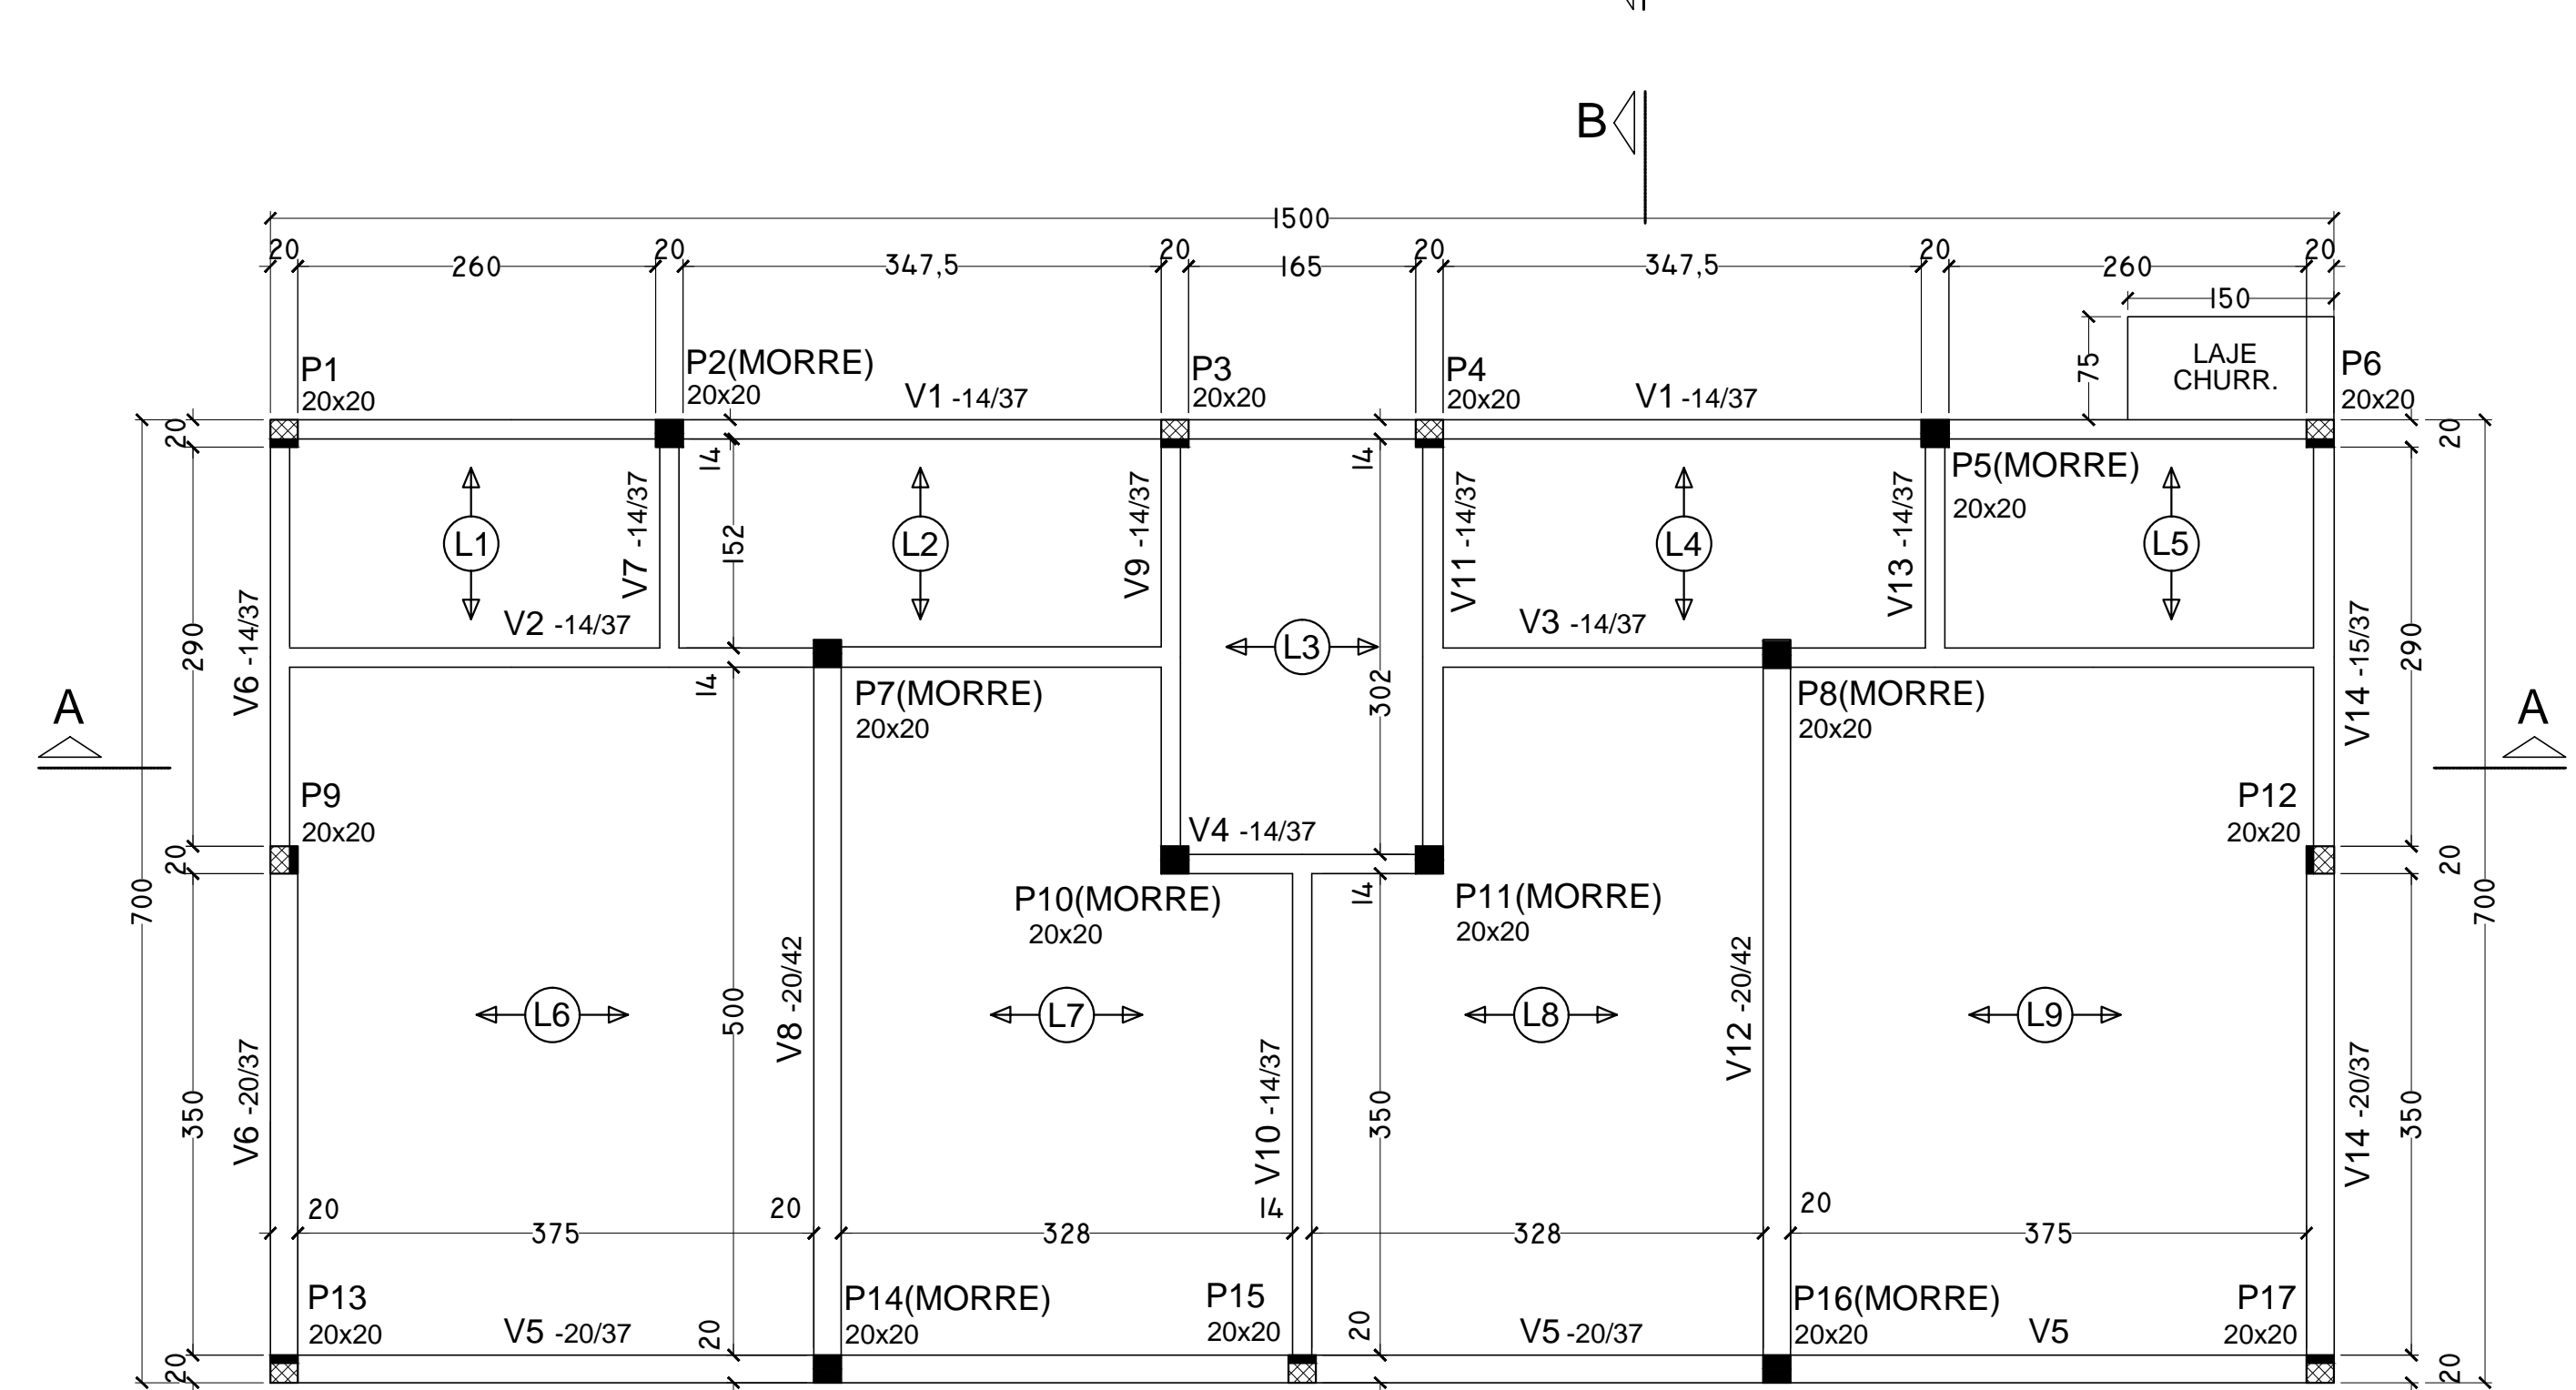

FORMA PAVIMENTO SUPERIOR
Área=105,00 m²

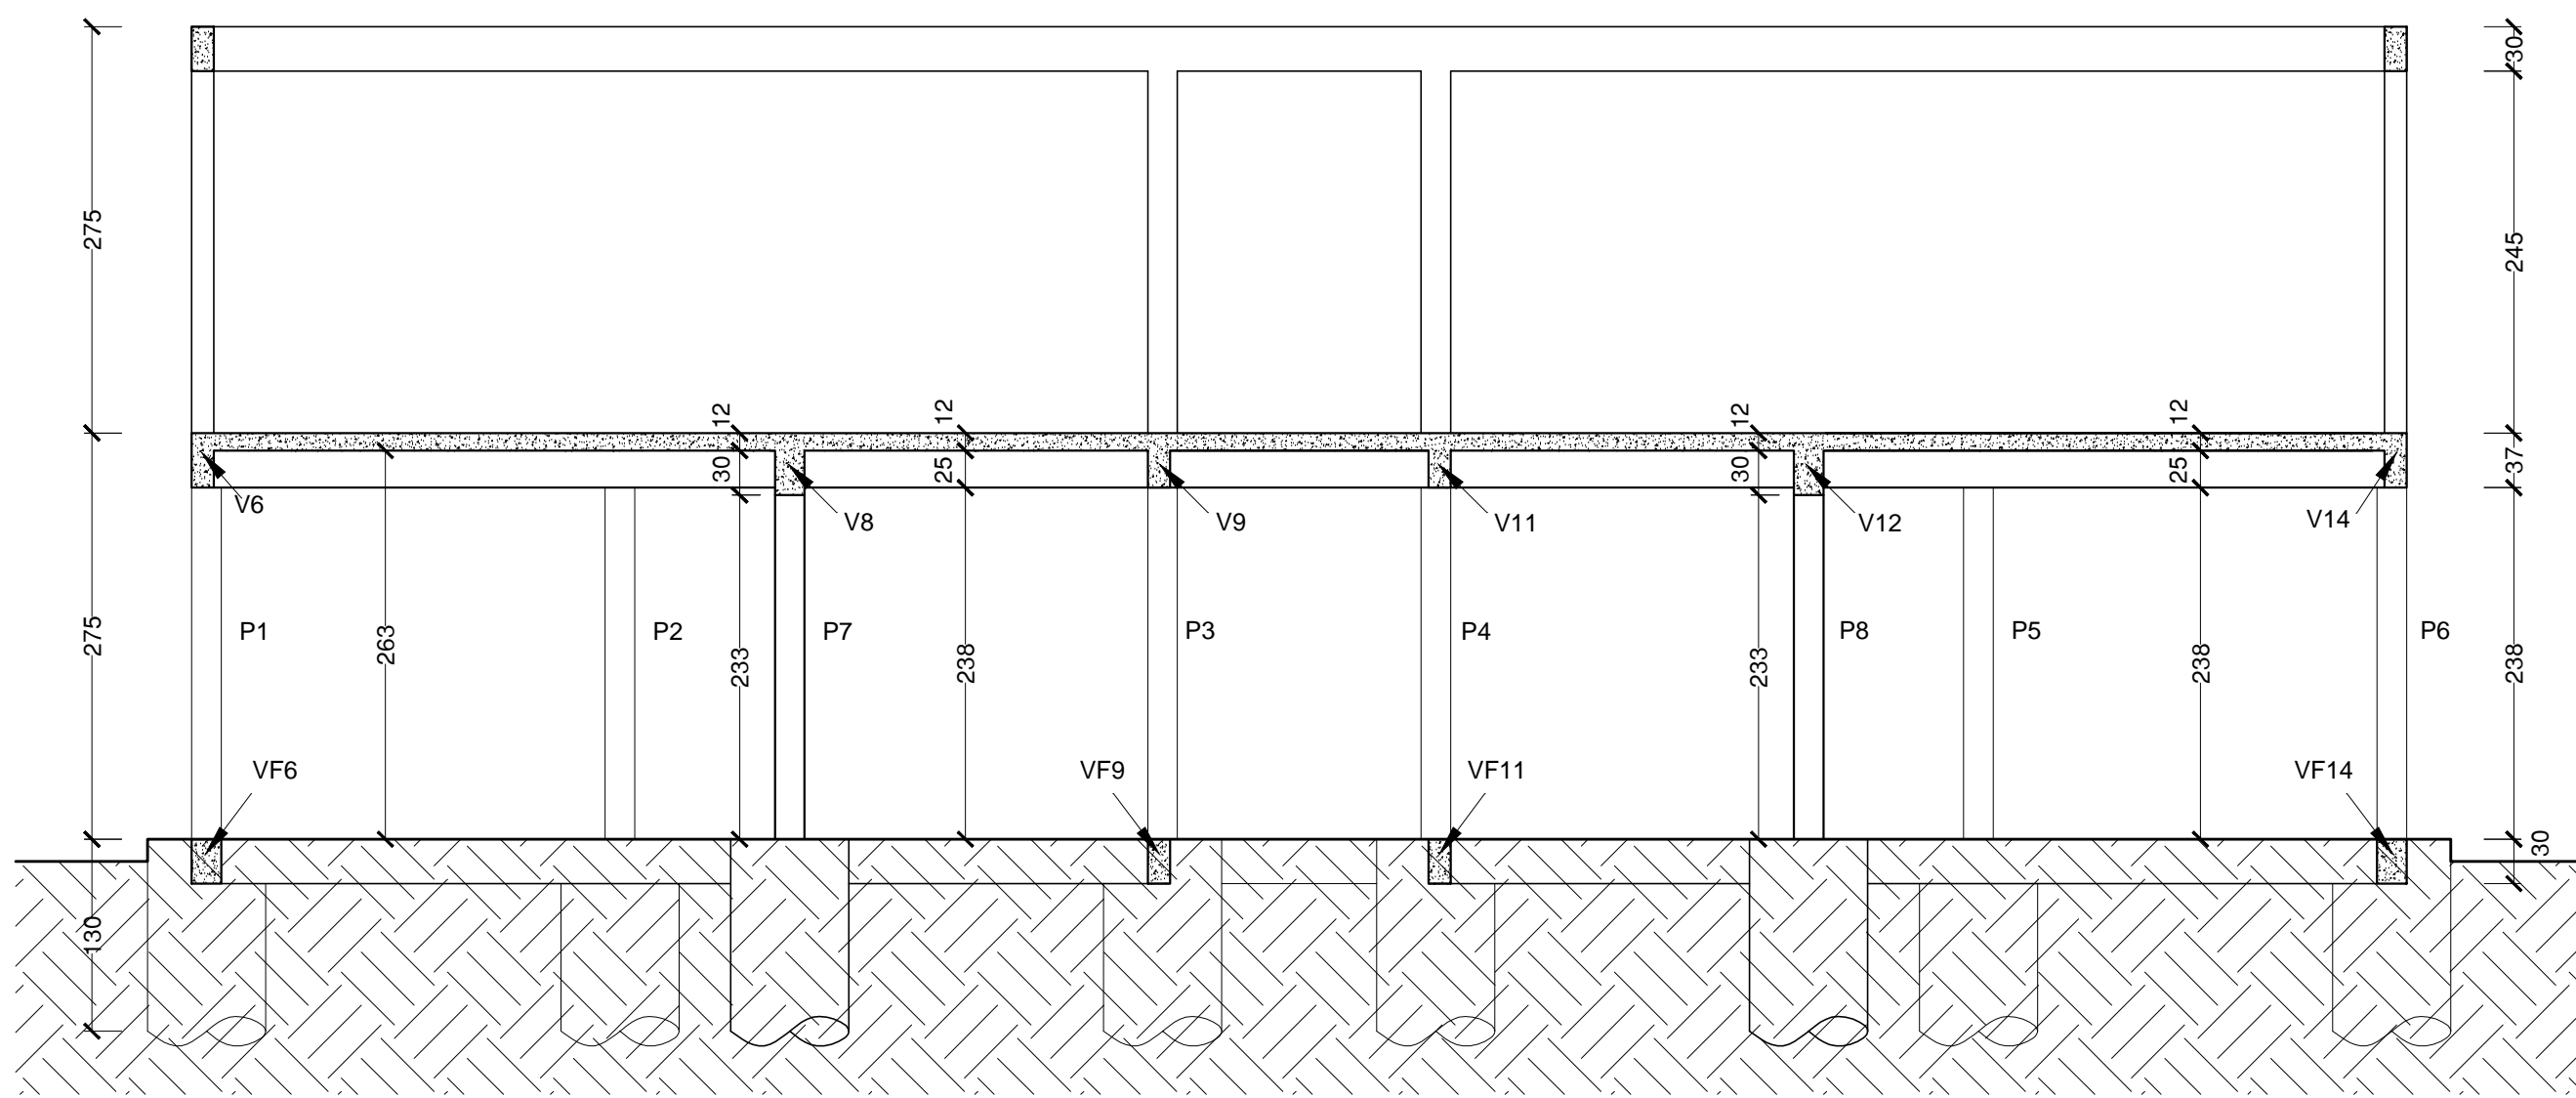

CORTE A-A

PREFEITURA MUNICIPAL DE ESPUMOSO SETOR DE ENGENHARIA E ARQUITETURA		
	PROPRIETÁRIO: MUNICÍPIO DE ESPUMOSO / RS.	DATA: AGOSTO / 2022.
	ENDEREÇO DA OBRA: DISTRITO INDUSTRIAL, ESPUMOSO/RS.	ESCALA: 1:50
NOME DA OBRA: VESTIÁRIO AMÉRICA		
PROPRIETÁRIO MUNICÍPIO DE ESPUMOSO/RS. CNPJ: _____	RESP. TÉCNICO Joelso Carlos da Silveira Presser Eng. Civil - CREIA 090-344	PRANCHA 03