



REPRESENTAÇÃO 3D - CORES FALSAS

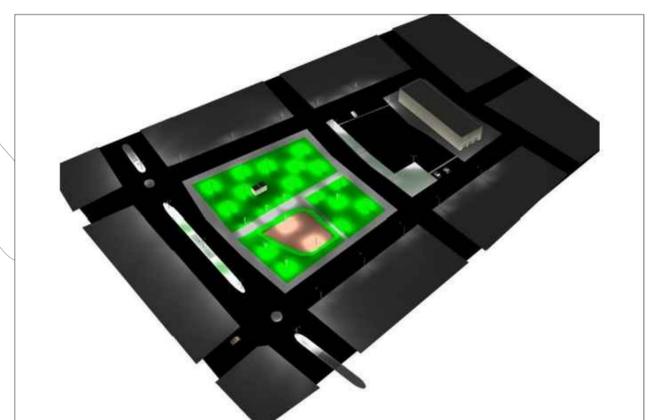

REPRESENTAÇÃO 3D - FLUXO LUMINOSO

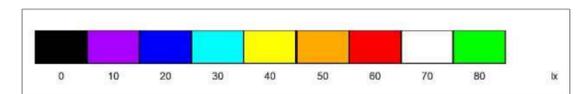

TABELAS DE CORES - QUANTIDADE DE LX

PLANTA LUMINOTÉCNICA
 ESCALA: 1/200
 ILUMINAÇÃO PÚBLICA

PREFEITURA MUNICIPAL DE ESPUMOSO DEPARTAMENTO DE ENGENHARIA		DATA MARÇO/2018
 Prefeitura Municipal de Espumoso	PROPRIETÁRIO Prefeitura Municipal de Espumoso	ESCALA INDICADO
	ENDEREÇO Praça Arthr Ritter de Medeiros, s/n CEP: 99400-000, Espumoso, RS.	
NOME DA OBRA Revitalização Praça Arthur Ritter de Medeiros.	ÁREA TOTAL 5918,46 m ²	
PROPRIETÁRIO Douglas Fontana Prefeito Municipal de Espumoso	RESPONSÁVEL TÉCNICO Cássia Ângela Ranzzi Arquiteta e Urbanista - CAU A113215-6	6/6