


CASAMATA (2x)


PILARETE METÁLICO
PERFIL DUPLO SOLDADO
2x(75x40x15x2,25mm)

PILARETE METÁLICO
PERFIL DUPLO SOLDADO
2x(75x40x15x2,25mm)

PILARETE METÁLICO
PERFIL DUPLO SOLDADO
2x(75x40x15x2,25mm)

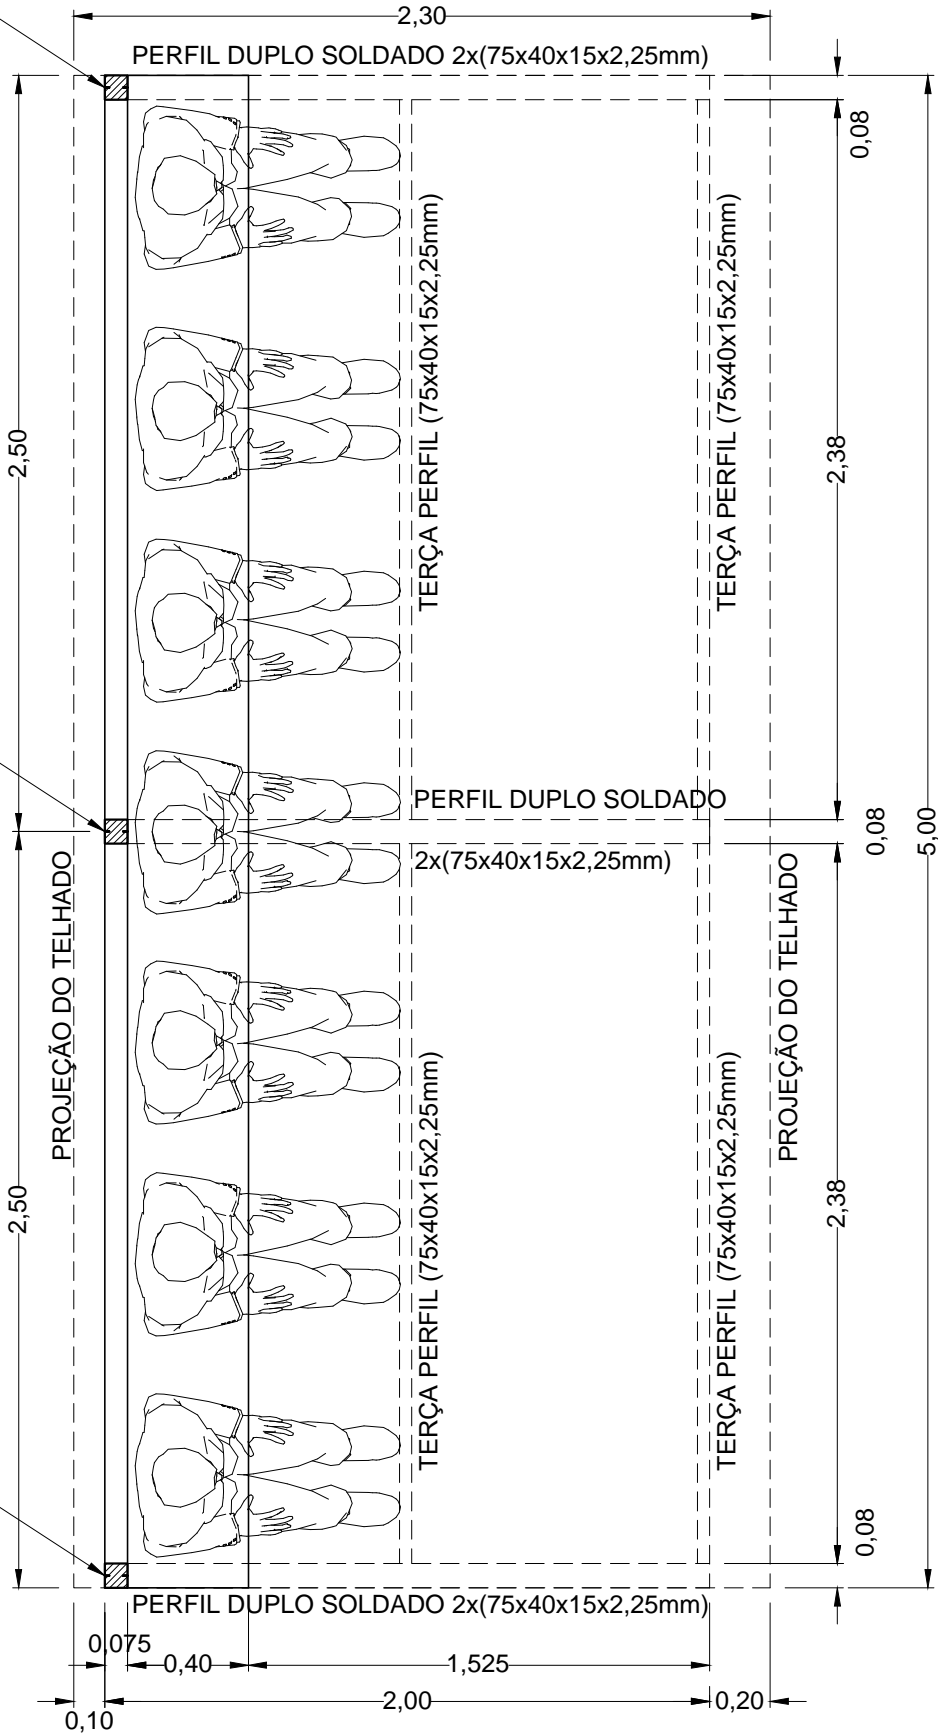


PLANTA

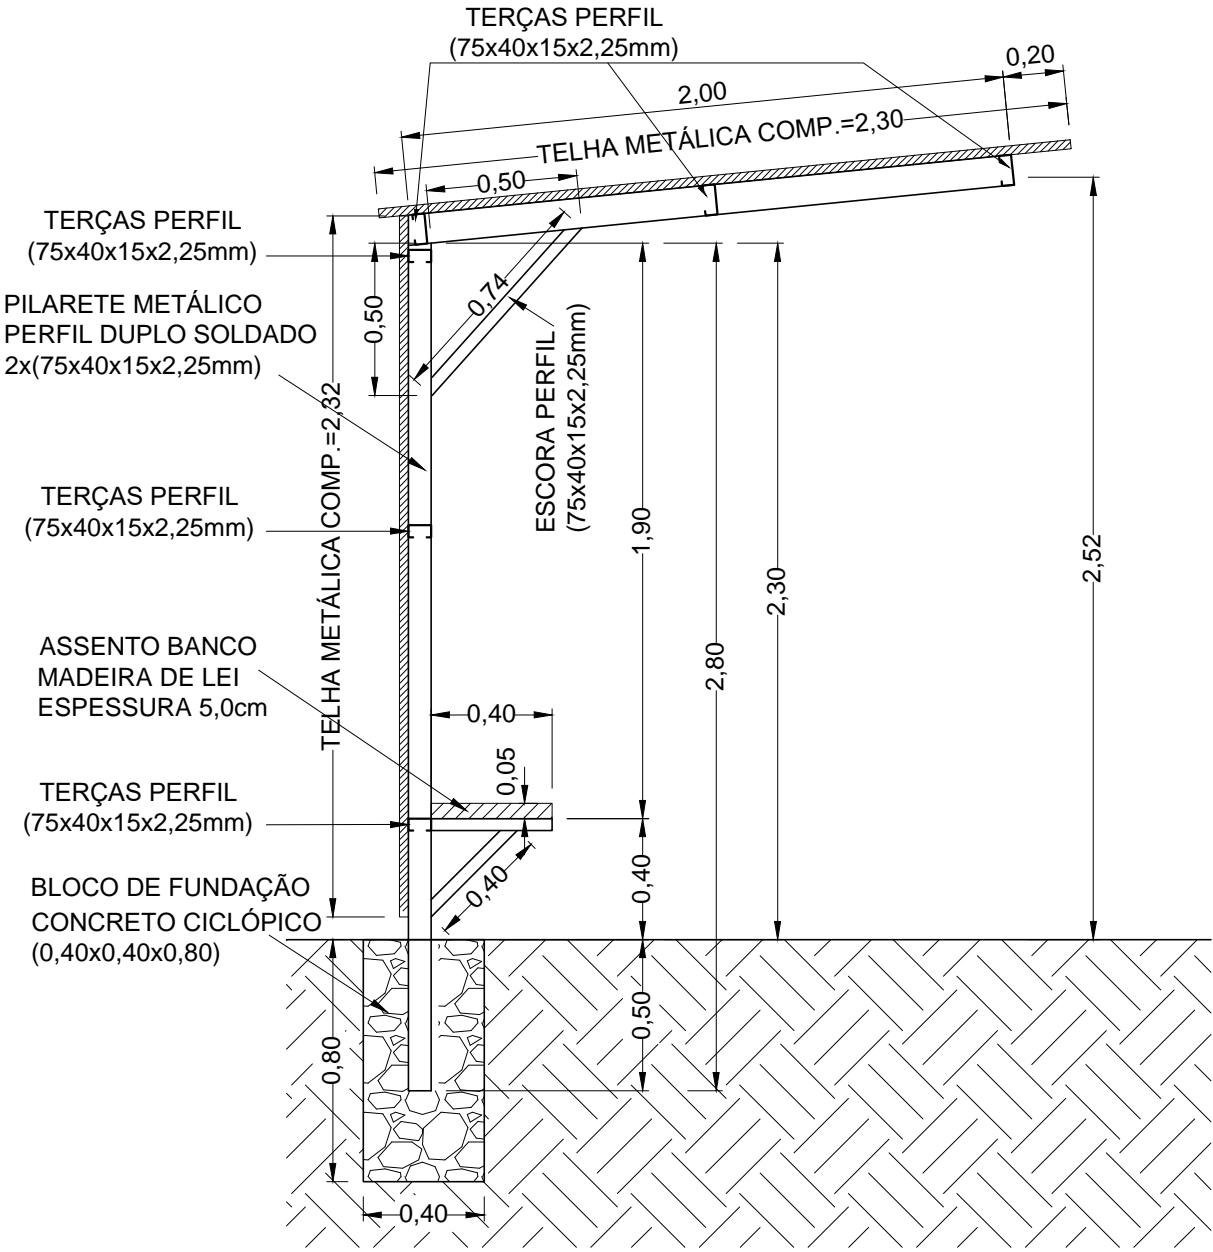

CORTE TRANSVERSAL

PREFEITURA MUNICIPAL DE ESPUMOSO
SETOR DE ENGENHARIA E ARQUITETURA

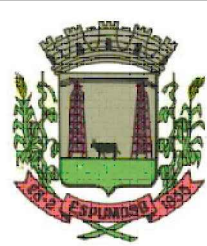

PROPRIETÁRIO:
MUNICÍPIO DE ESPUMOSO / RS.

ENDEREÇO DA OBRA:
DISTRITO DO DEPÓSITO, ESPUMOSO/RS.

NOME DA OBRA:
MELHORIA DE CAMPO DE FUTEBOL

DATA
FEVEREIRO / 2023.

ESCALA
1:25

PROPRIETÁRIO

Douglas Fontana
Prefeito Municipal

RESP. TÉCNICO

Joelso Carlos da Silveira Presser
Eng. Civil - CREA 090.344

PRANCHA

02