


ESPECIFICAÇÕES TÉCNICAS DA SINALIZAÇÃO HORIZONTAL

REBAIXO DE CALÇADAS PARA ACESSIBILIDADE


DETALHE 1

SINALIZAÇÃO EM CRUZAMENTOS

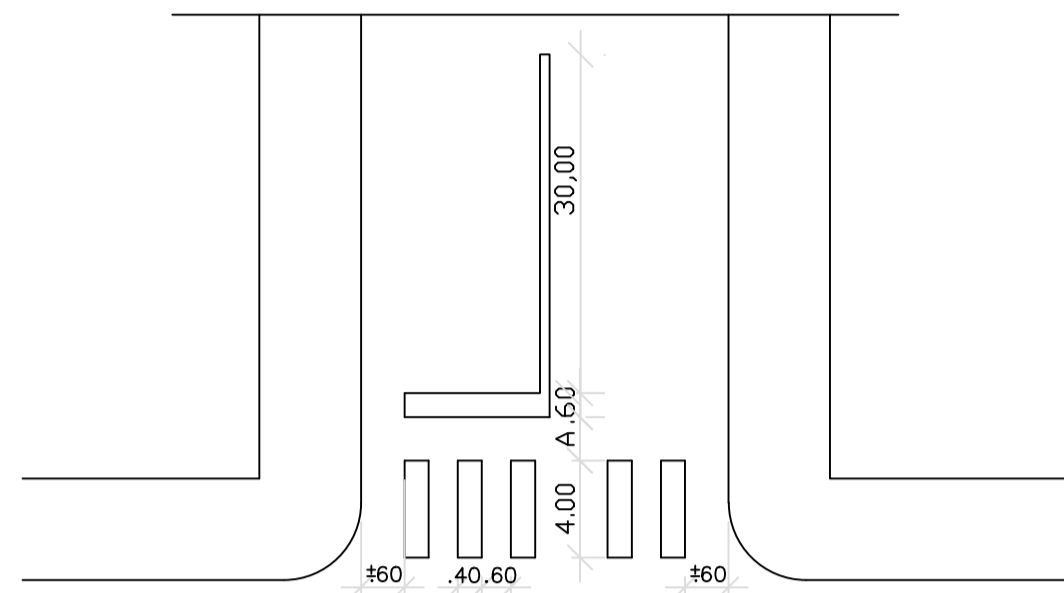


COM FAIXA DE PEDESTRES
COM FAIXA DE RETENÇÃO
A = VARIÁVEL

DEMARCAÇÃO DA LEGENDA "PARE"

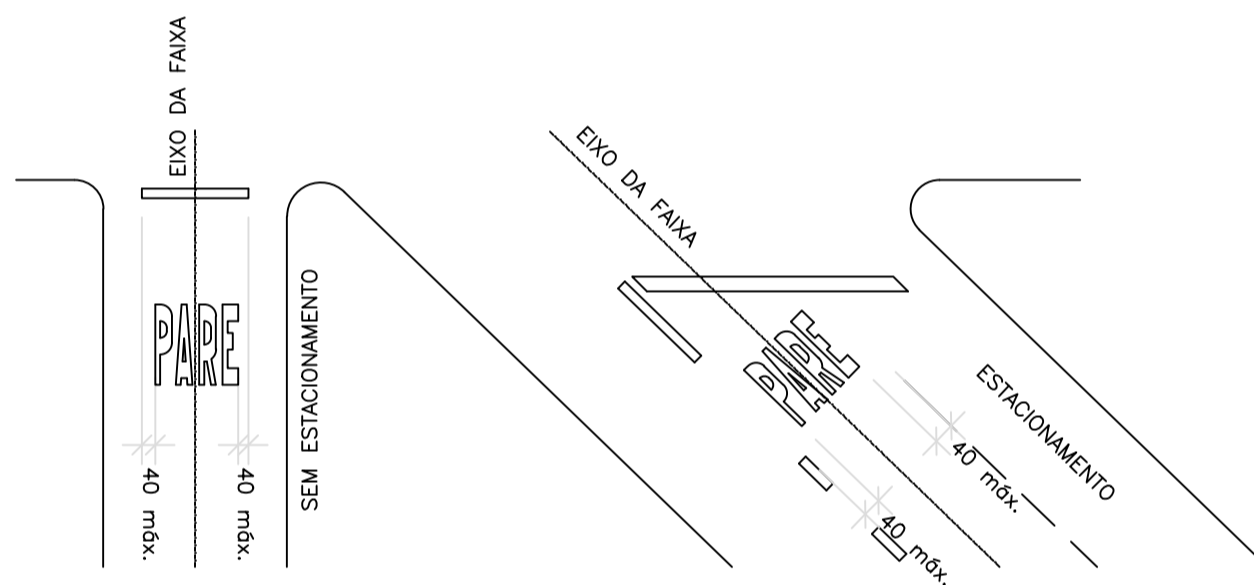


ANTECEDE A LINHA DE RETENÇÃO
SEGUER O EIXO DA FAIXA OU A POSIÇÃO DE MELHOR VISIBILIDADE

SETAS INDICATIVAS

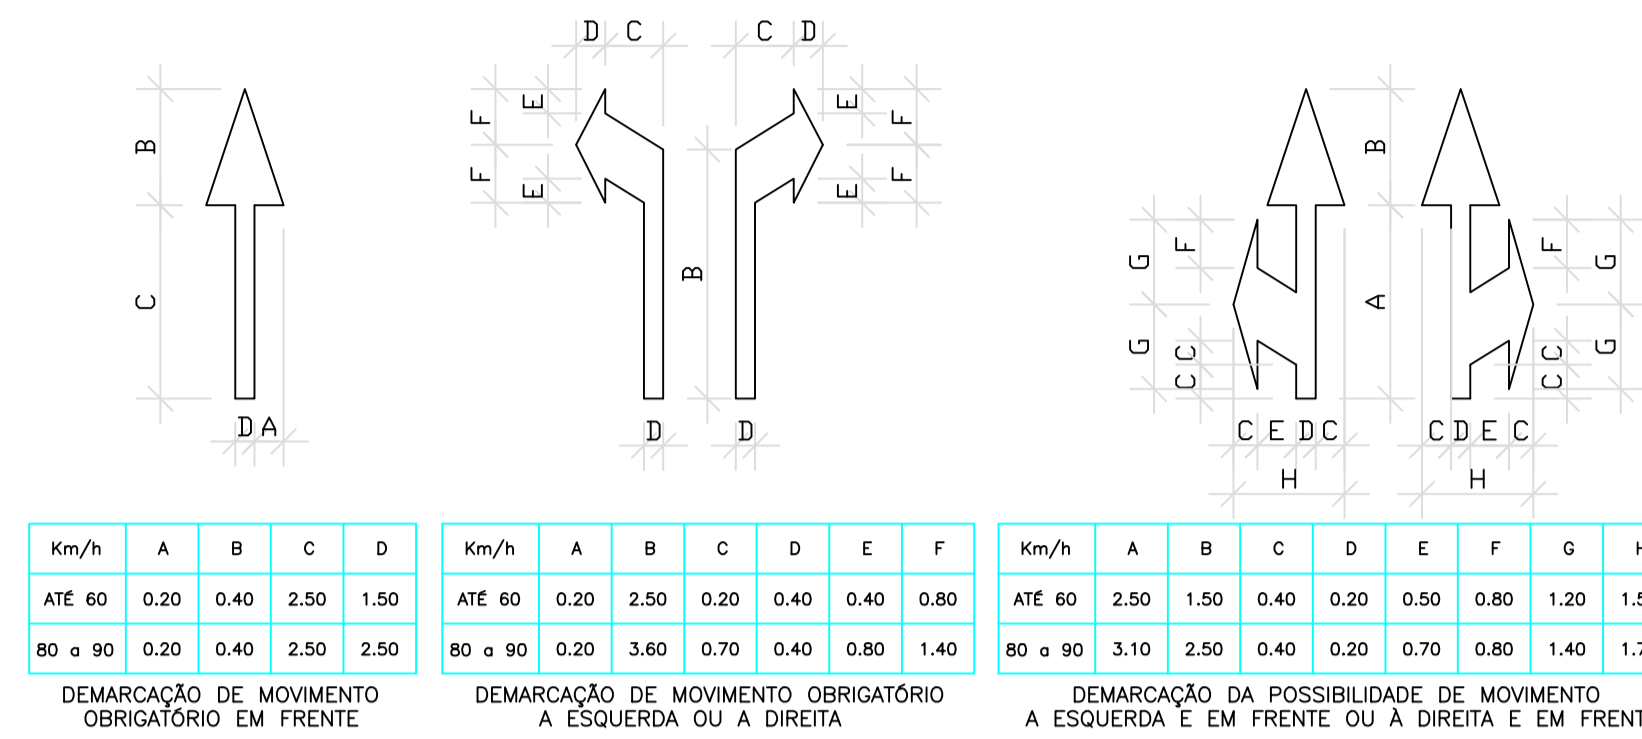


DEMARCAÇÃO DE MOVIMENTO OBRIGATÓRIO EM FRENTE
DEMARCAÇÃO DE MOVIMENTO OBRIGATÓRIO A ESQUERDA OU A DIREITA
DEMARCAÇÃO DA POSSIBILIDADE DE MOVIMENTO A ESQUERDA E EM FRENTE OU À DIREITA E EM FRENTE

LINHAS DE FAIXA

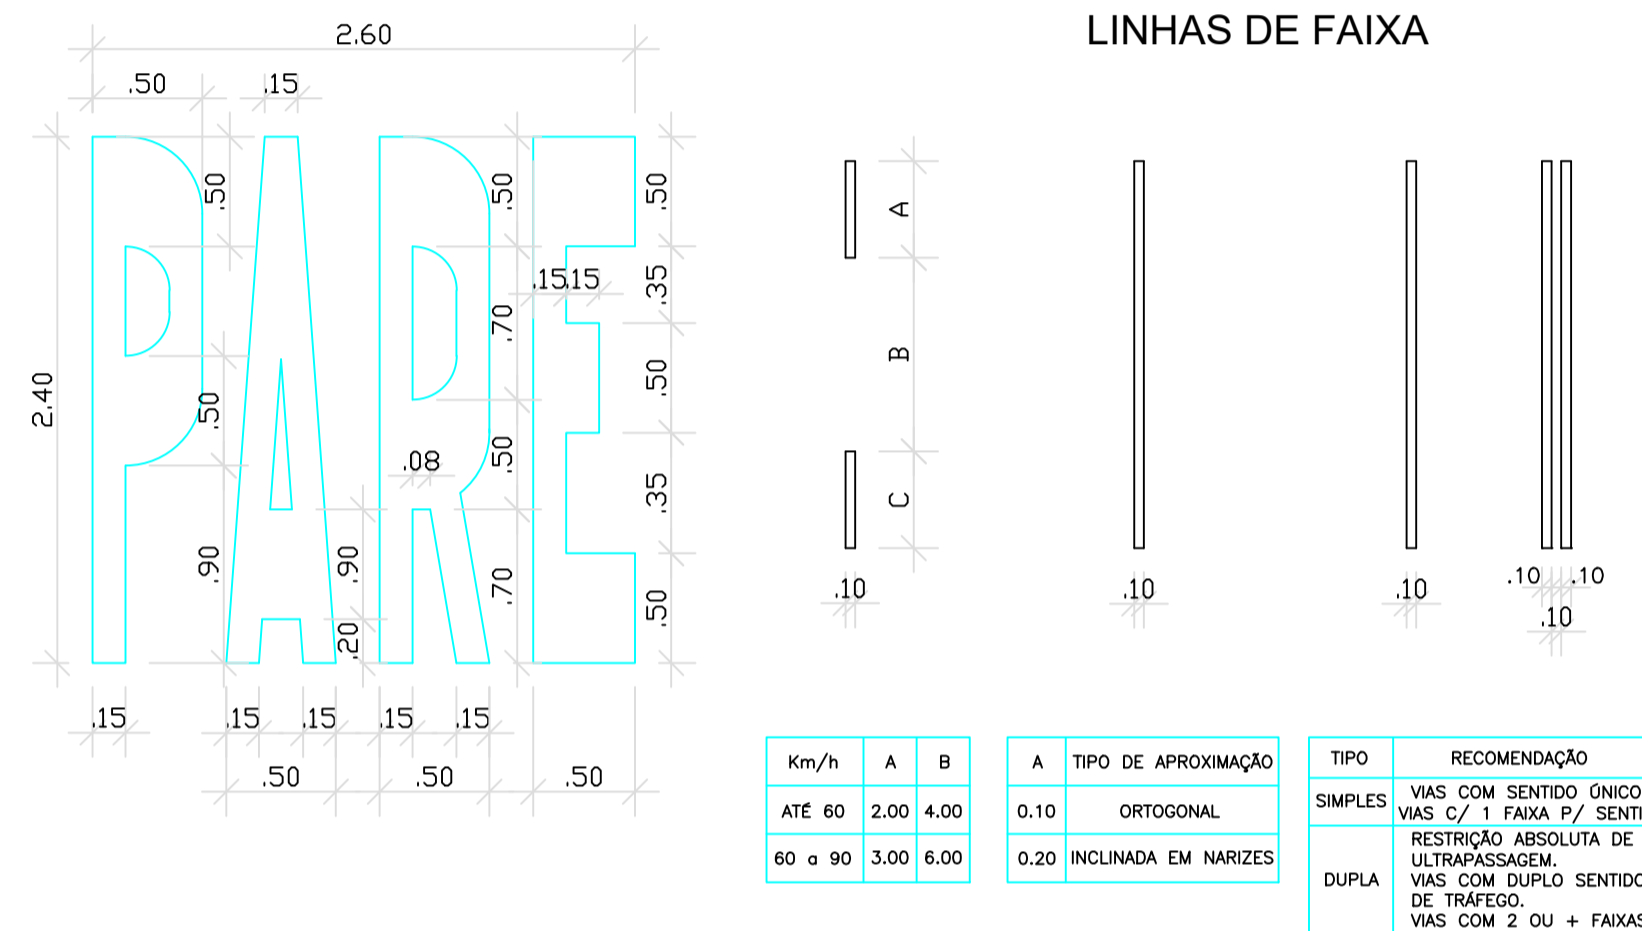


DIVISORES FÍSICOS

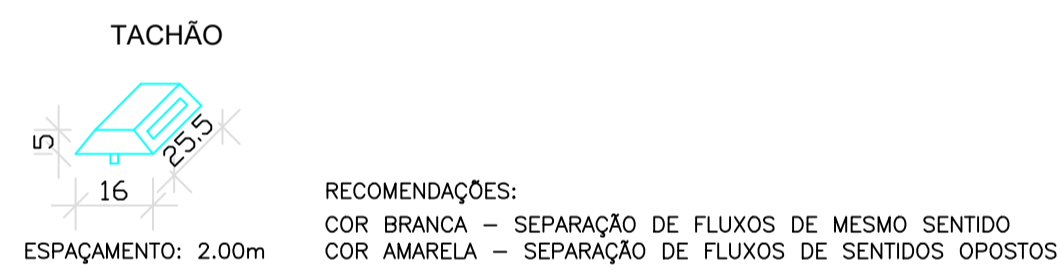


DETALHE 2


DIMENSIONAMENTO MÍNIMO DA RAMPA

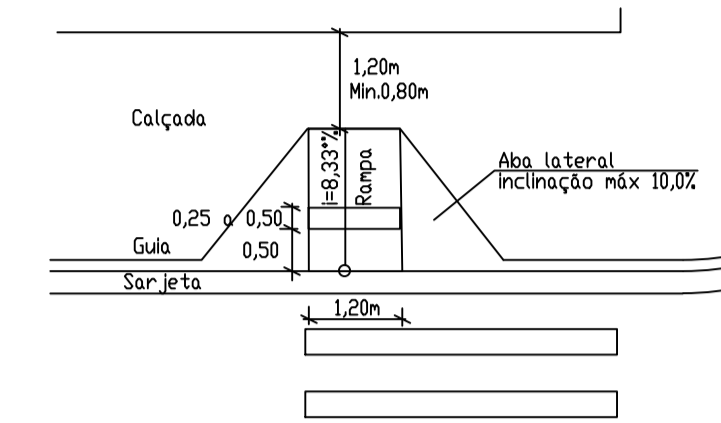



POSICIONAMENTO MEIO DE QUADRA

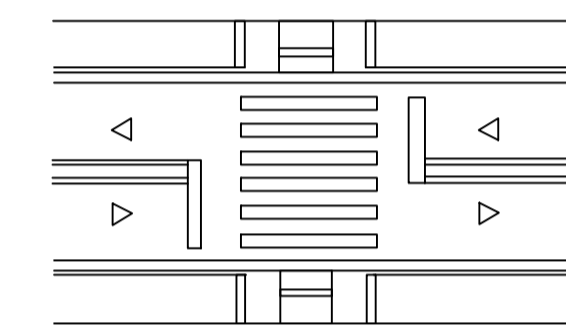


POSICIONAMENTO ESQUINA

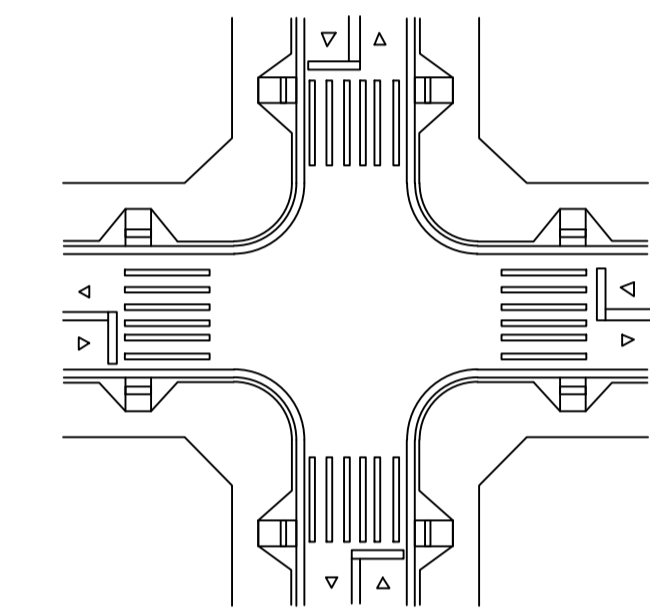

POSICIONAMENTO COM CANTEIRO DIVISOR

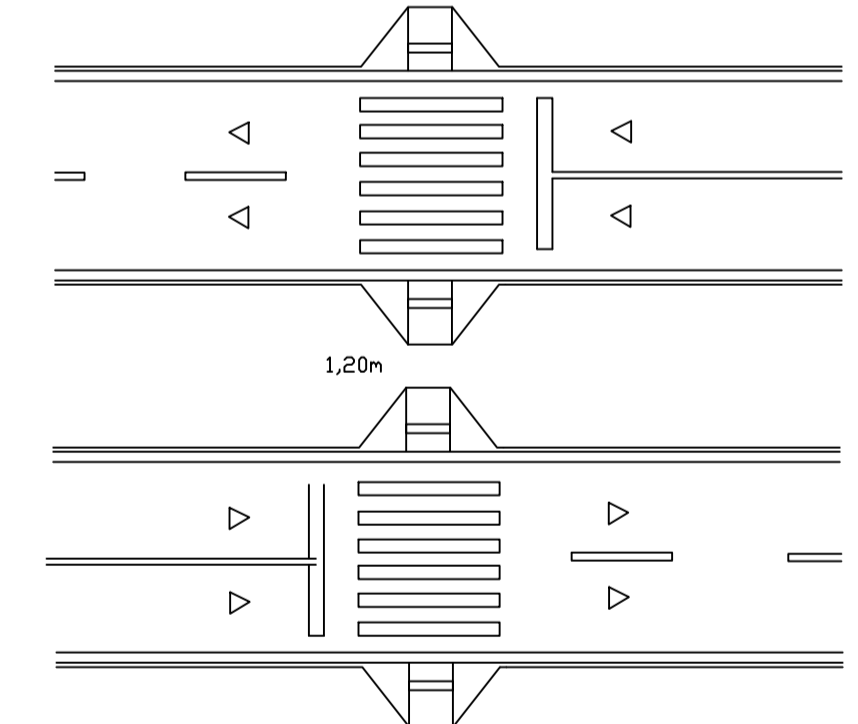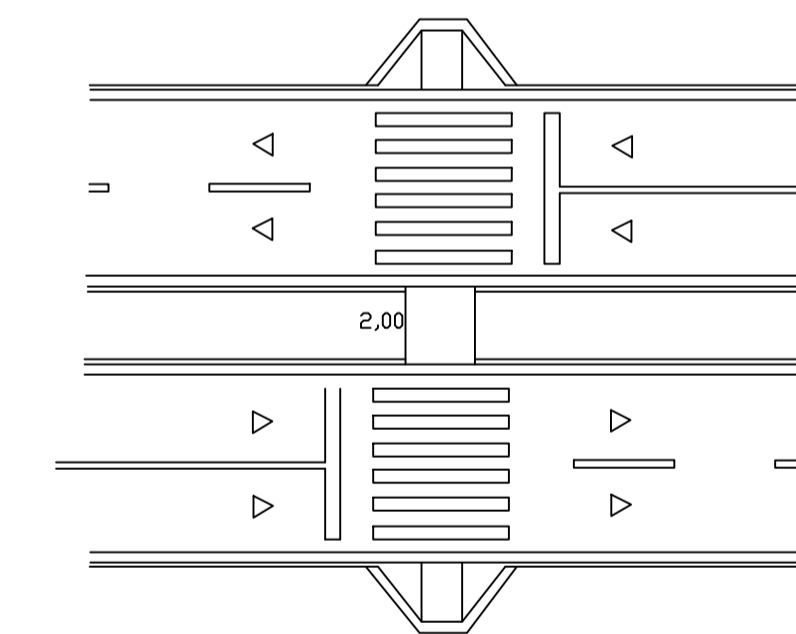

DISPOSITIVO LONGITUDINAL PARA REDUÇÃO DE VELOCIDADE (PARA SENTIDOS OPOSTOS SEM CANTEIRO CENTRAL) ESC.: 1:100

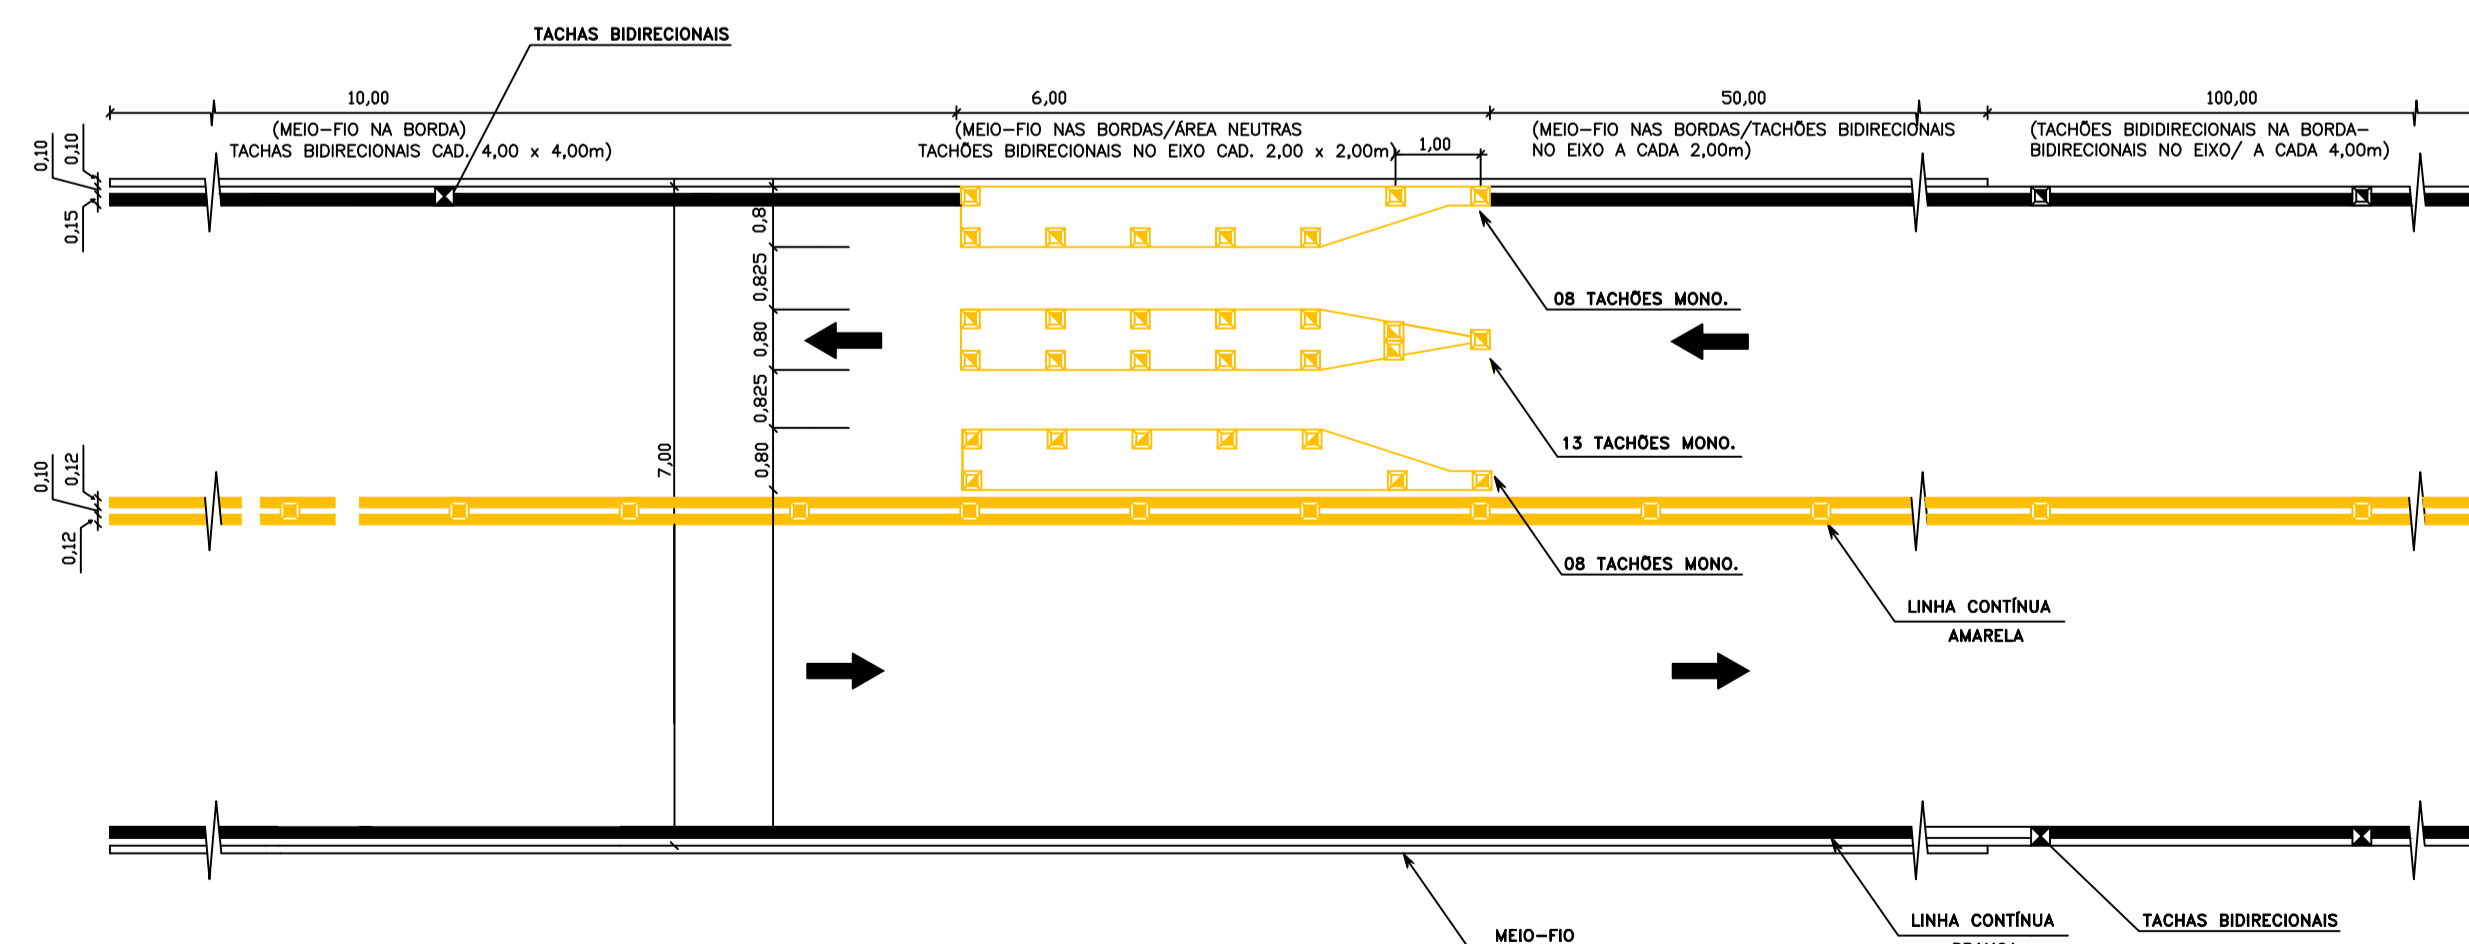

LEGENDA

	TACHÕES BIDIRECIONAIS
	TACHÕES MONODIRECIONAIS
	TACHAS BIDIRECIONAIS

OBSERVAÇÕES:
- AS MEDIDAS (m) APLICADAS NUM SENTIDO DE FLUXO, DEVEM SER ADOTADAS NO SENTIDO OPOSTO.
- TOTAL ÁREA TINTA: 14,00m;
- TOTAL TACHÕES MONODIRECIONAIS: 29 Un SOBRE A PINTURA;

PREFEITURA MUNICIPAL DE ESPUMOSO
PRAÇA ARTHUR RITTER DE MEDEIROS, CENTRO

PROJETO: MELHORIA NO CRUZAMENTO VIÁRIO
ESPECIFICAÇÕES TÉCNICAS

RESPONSÁVEIS TÉCNICOS:
Engenheiro Civil
CREATIV/SP/11111

PREFEITO MUNICIPAL: Douglas Fontana

DATA: MAIO/2018
DESENHO: CRIS
ESCALA: INDICADA
PRANCHA: 02/02