

ESTADO DO RIO GRANDE DO SUL
PREFEITURA MUNICIPAL DE ESPUMOSO

PROJETO DE PAVIMENTAÇÃO

LOCAL: RUA AVELINO JOÃO DA SILVA

TRECHO: ENTRE A RUA URUGUAI E A RUA JOÃO PARIZOTTO

ÁREA: $51,00\text{m} \times 8,10\text{m} = 413,10\text{m}^2 + 6,98\text{m}^2(\text{boca de rua}) = 420,08\text{m}^2$



SITUAÇÃO
Imagem do Google
Sem escala




LOCALIZAÇÃO
Imagem do Google
Sem escala

LEGENDA:

PREFEITURA MUNICIPAL DE ESPUMOSO

TIPO: SITUAÇÃO E LOCALIZAÇÃO	PROPRIETÁRIO: _____	DATA: 2018
LOCAL: RUA AVELINO JOÃO DA SILVA	RESPONSÁVEL TÉCNICO: _____	ESCALA: SEM ESCALA
TRECHO: ENTRE A RUA URUGUAI E A RUA JOÃO PARIZOTTO		PRANCHA: 01/03
ÁREA: 51,00m x 8,10m = 413,10m ² + 6,98m ² (boca de rua) = 420,08m ²		

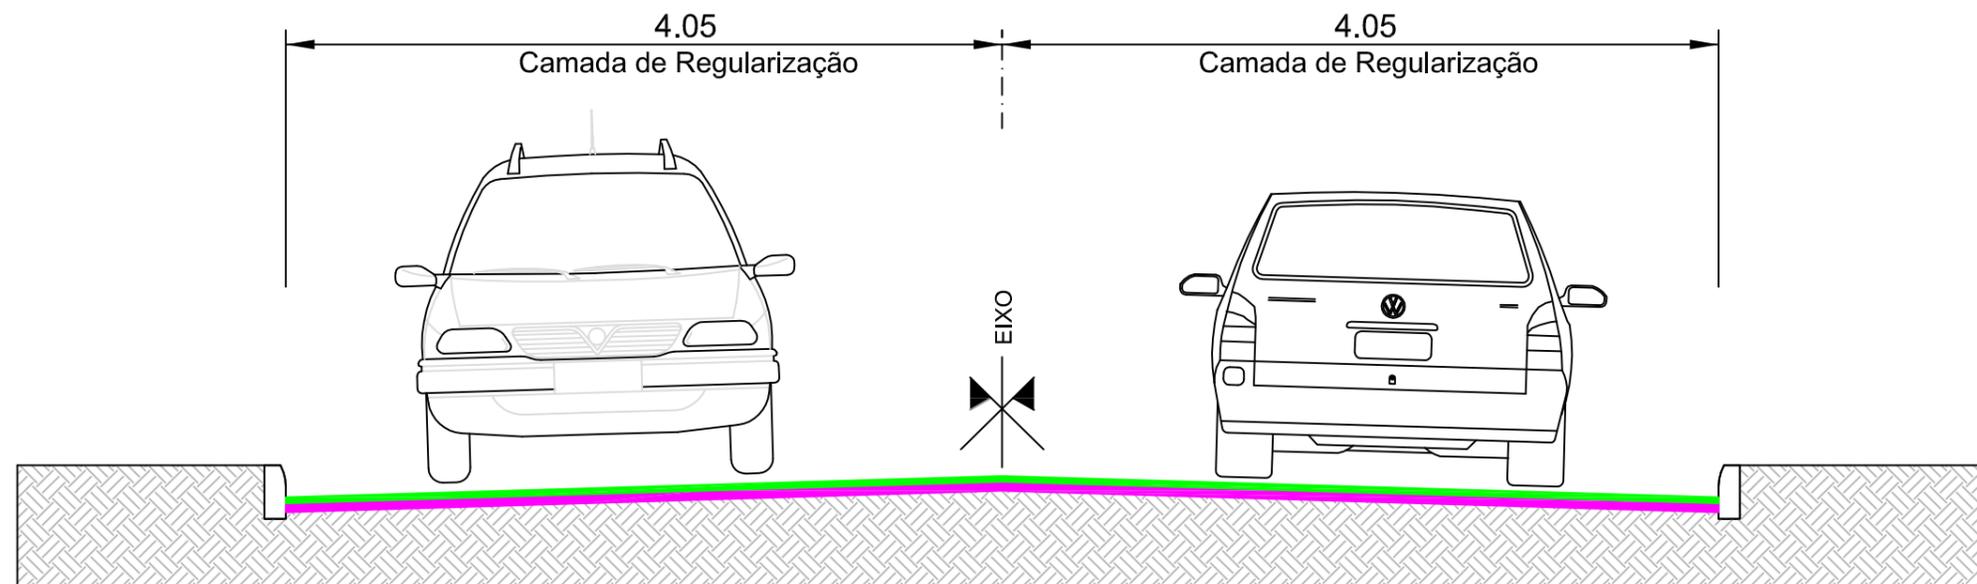


SEÇÃO TIPO DE PAVIMENTAÇÃO SEM ESCALA

LEGENDA:

- CAMADA DE REGULARIZAÇÃO
- PAVIMENTO EXISTENTE
- SUBLEITO

PREFEITURA MUNICIPAL DE ESPUMOSO

<p>TIPO: SEÇÃO TIPO PAVIMENTAÇÃO</p> <p>LOCAL: RUA AVELINO JOÃO DA SILVA</p> <p>TRECHO: ENTRE A RUA URUGUAI E A RUA JOÃO PARIZOTTO</p> <p>ÁREA: $51,00\text{m} \times 8,10\text{m} = 413,10\text{m}^2 + 6,98\text{m}^2(\text{boca de rua}) = 420,08\text{m}^2$</p>	<p>PROPRIETÁRIO:</p> <p>_____</p> <p>RESPONSÁVEL TÉCNICO:</p> <p>_____</p>	<p>DATA:</p> <p>2018</p> <p>ESCALA:</p> <p>SEM ESCALA</p> <p>PRANCHA:</p> <p>02/03</p>
---	--	--

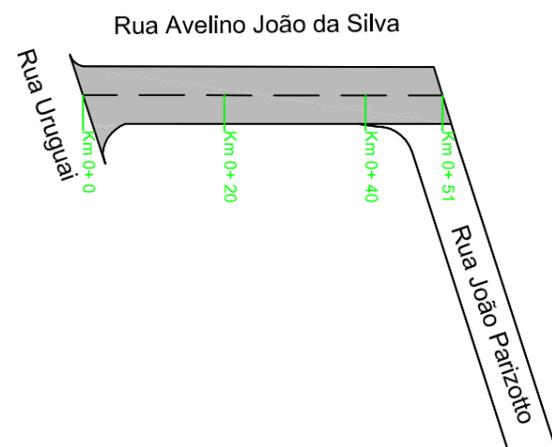

LEGENDA:

PLANTA BAIXA

 ÁREA DE PAVIMENTAÇÃO

 ÁREA DE REPERFILAGEM

 RAMPA DE ACESSO A CADEIRANTES - TRAPEZOIDAL



SINALIZAÇÃO EIXO SIMPLES (CONT.)

SINALIZAÇÃO BORDO SIMPLES (CONT.)

FAIXA DE SEGURANÇA

PREFEITURA MUNICIPAL DE ESPUMOSO

TIPO: PAVIMENTAÇÃO SINALIZAÇÃO

PROPRIETÁRIO: _____

DATA: 2018

LOCAL: RUA AVELINO JOÃO DA SILVA

RESPONSÁVEL TÉCNICO: _____

ESCALA: 1/1000

TRECHO: ENTRE A RUA URUGUAI E A RUA JOÃO PARIZOTTO

PRANCHA: 03/03

ÁREA: $51,00m \times 8,10m = 413,10m^2 + 6,98m^2(\text{boca de rua}) = 420,08m^2$